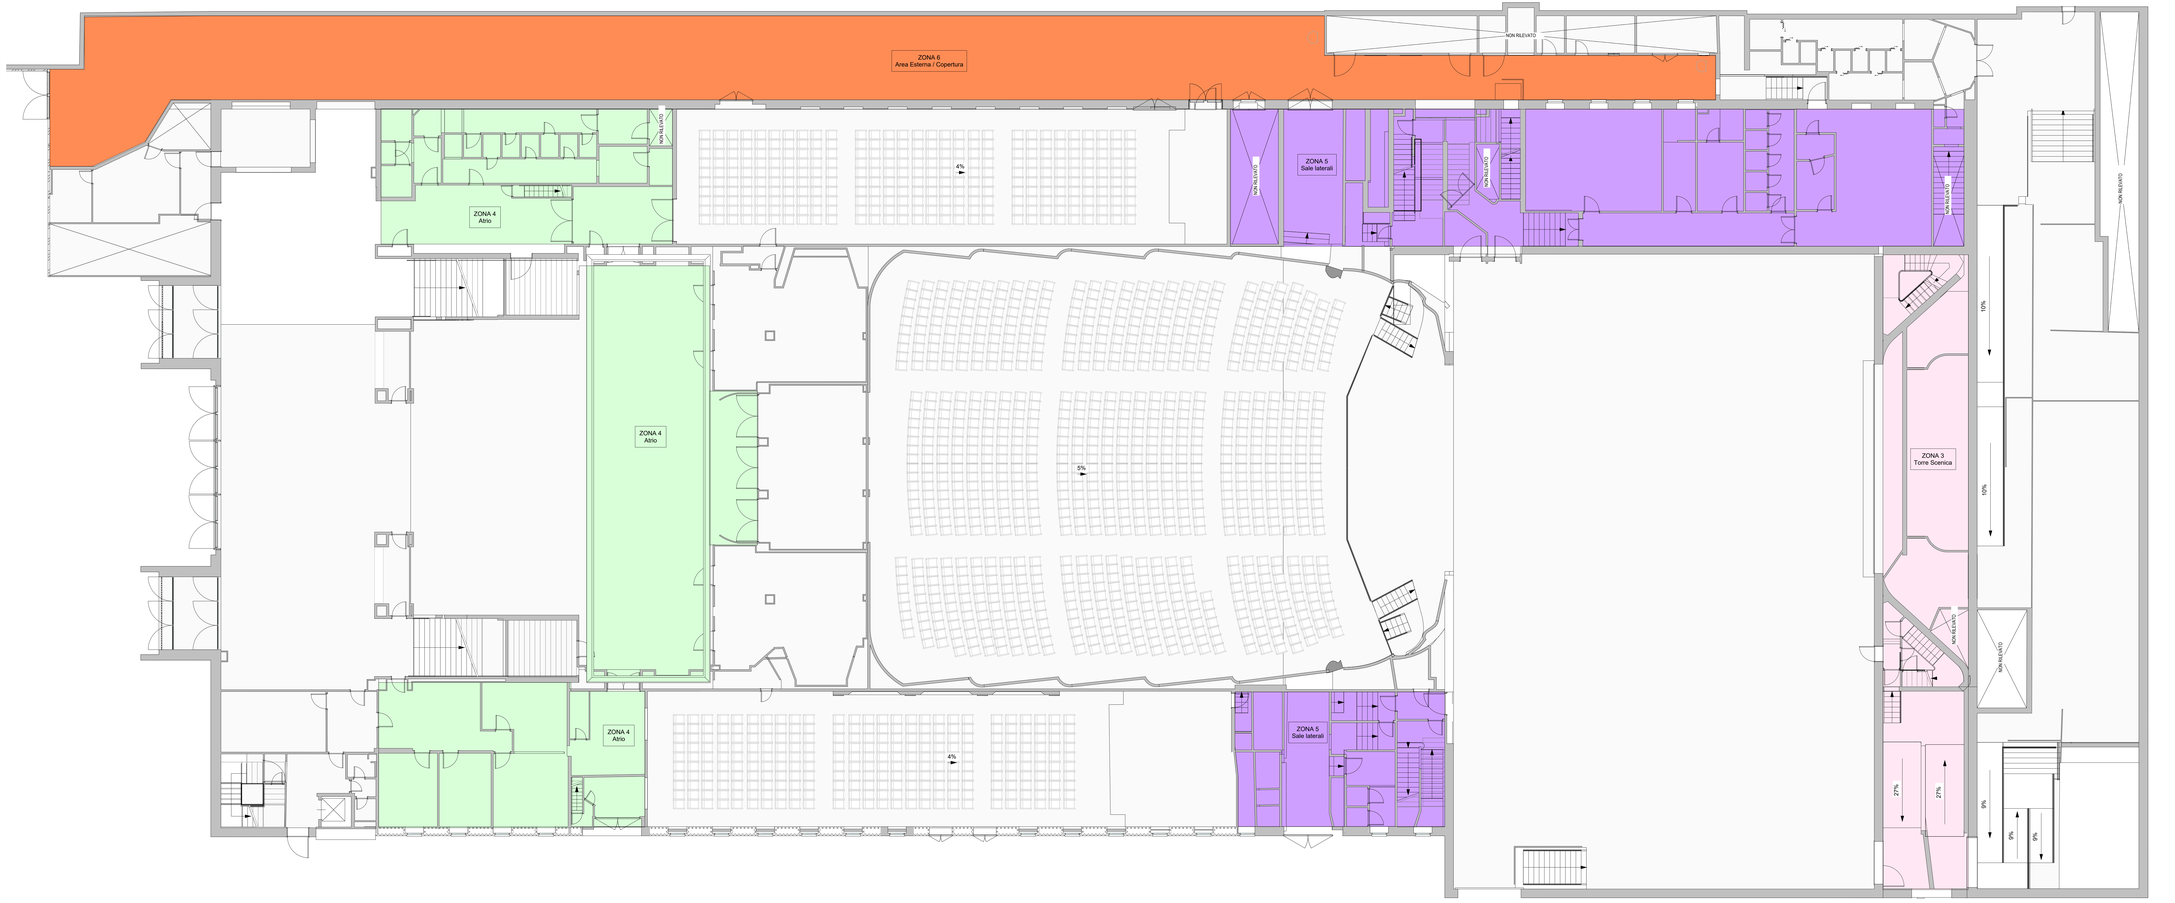

PIANTA PIANO TERRA

scala 1:100

LEGENDA INTERVENTI - DEMOLIZIONI

ZONA 1 - CORPO CENTRALE - SALA DEL TEATRO

RIMOZIONI PREVISTE:
Quadri elettrici, carpenterie metalliche di contenuto apparecchiature elttriche, canaline metalliche a vista, tubi metallici e in PVC posati a vista e/o incassati a pareto o a soffitto, linee elettriche di qualsiasi tipo e sezione, apparecchiature terminali impianti elettrici e speciali quali lampade, comandi, rilevatori, diffusori di suono, prese.

ZONA 3 - TORRE SCENICA

RIMOZIONI PREVISTE:
Quadri elettrici, carpenterie metalliche di contenuto apparecchiature elttriche, canaline e tubi metallici e in PVC, linee elettriche di qualsiasi tipo e sezione, apparecchiature terminali impianti elettrici e speciali quali lampade, comandi, rilevatori, diffusori di suono, prese.

ZONA 4 - ATRIO E BAR

RIMOZIONI PREVISTE:
Canaline metalliche a vista, tubi metallici e in PVC posati a vista e/o incassati a pareto o a soffitto, linee elettriche di qualsiasi tipo e sezione, apparecchiature terminali impianti elettrici e speciali quali lampade, comandi, rilevatori, diffusori di suono, prese.

ZONA 5 - SALE LATERALI

RIMOZIONI PREVISTE:
Quadri elettrici, carpenterie metalliche di contenuto apparecchiature elttriche, canaline metalliche a vista, tubi metallici e in PVC posati a vista e/o incassati a pareto o a soffitto, linee elettriche di qualsiasi tipo e sezione, apparecchiature terminali impianti elettrici e speciali quali lampade, comandi, rilevatori, diffusori di suono, prese.

ZONA 6 - AREE ESTERNE / COPERTURA

RIMOZIONI PREVISTE:
Quadri elettrici, carpenterie metalliche di contenuto apparecchiature elttriche, canaline metalliche a vista, tubi metallici e in PVC posati a vista e/o incassati a pareto o a soffitto, linee elettriche di qualsiasi tipo e sezione, apparecchiature terminali impianti elettrici e speciali quali lampade, comandi, rilevatori, diffusori di suono, prese.

NOTA GENERALE

IL PRESENTE ELABORATO È REDATTO SULLA BASE DELLE INFORMAZIONI DISPONIBILI O RESE REPERIBILI DEL FABBRICATO, COME DA PFTE. NUOVE O DIVERSE LAVORAZIONI POTRANNO RENDERSI NECESSARIE A SEGUITO DEL COMPLETAMENTO DELLE INDAGINI IN SITO.

Piano Nazionale per gli Investimenti Complementari al Piano Nazionale di Ripresa e Resilienza (PNRR). Programma D'Avviso degli Investimenti strategici sui siti del patrimonio culturale, edifici e aree naturali

DIREZIONE OPERE PUBBLICHE

COMMITTENTE: **SCR Piemonte**	COMUNE: **Città di TORINO**
LIVELLO PROGETTUALE: **PROGETTO ESECUTIVO**	
CUP: **C14E21001220001**	TITOLO INTERVENTO: **TORINO, IL SUO PARCO, IL SUO FIUME: MEMORIA E FUTURO" REALIZZAZIONE DELLA BIBLIOTECA CIVICA E RIQUALIFICAZIONE DEL TEATRO NUOVO**
CODICE OPERA: **22044D02**	
ELABORATO N.: **DE501**	TITOLO ELABORATO: **DEMOLIZIONI - IMPIANTI ELETTRICI E SPECIALI Pianta piano terra**
DATA EMISSIONE: **22/05/2025**	SCALA: 1:100 / AREA PROGETTUALE: **DEMOLIZIONI**
FORMATO DI STAMPA: A1	CODICE GENERALE ELABORATO: 22044D02_3_0_E-DE-00-AE-501_0 / NOME FILE: 22044D02_3_0_E-DE-00-AE-501_0

VERSIONE	DATA	DESCRIZIONE	REDATTO	CONTROLLATO
0	22/05/2025	Emissione Progetto Esecutivo a seguito dei pareri espressi dagli Enti preposti in CdS	MAN	MAN

IMPRESA AGGIUDICATARIA
cobar
COBAR S.p.A.
Strada Provinciale Cuneo 3
Sede legale: Via Monte Pulone 3
70022 Altamura (Ba) Italy

RTP PROGETTAZIONE

Capogruppo Mandataria:
ABDR Architetti Associati S.r.l.

Mandanti:
MJW STRUCTURES
Manens S.p.A.

Dott. Geol. Roberto Salucci
Biotyre s.r.l. Ing. Maria Carroll
Dott.Enrico Moretti
Ing. Roberto De Lieto Vollaro
Ing. Alessandro Leonardi
Arch. Laura Calcagnini

Integrazione Prestazioni Specialistiche:
Arch. Michele Beccu - ABDR Architetti Associati S.r.l.
Progettazione Categoria Edilizia - Beni Tutelati:
Arch. Filippo Raimondo - ABDR Architetti Associati S.r.l.
Progettazione Categoria Strutture
Ing. Massimo Majewicki - MJW STRUCTURES
Progettazione Impianti Elettrici e Speciali
Ing. Massimo Cadorin - Manens S.p.A.
Progettazione Impianti Meccanici
Ing. Vittam Stefanutti - Manens S.p.A.
Geologo
Consulenti Acustica sala
Consulenti Comfort acustico ambientale
Consulenti Progettazione Antincendio
Consulenta Ambiente/DNSH

Giovane Professionista
Arch. Valentina Bianchi - ABDR
BIM Manager
Arch. Antonella Antonilli - ABDR
Coordinatore Tecnico del Progetto
Arch. Nicola Besardi - ABDR

Timbri e Firme
Documento firmato digitalmente

COMMITTENTE
RSP
SCR PIEMONTE S.p.A.
Arch. Bruno Simania

ORGANISMO DI CONTROLLO
CONTECO S.p.A.

Responsabile del Procedimento:
Arch. Bruno Simania

Responsabile di Commessa:
Ing. Tiziana Costanzo