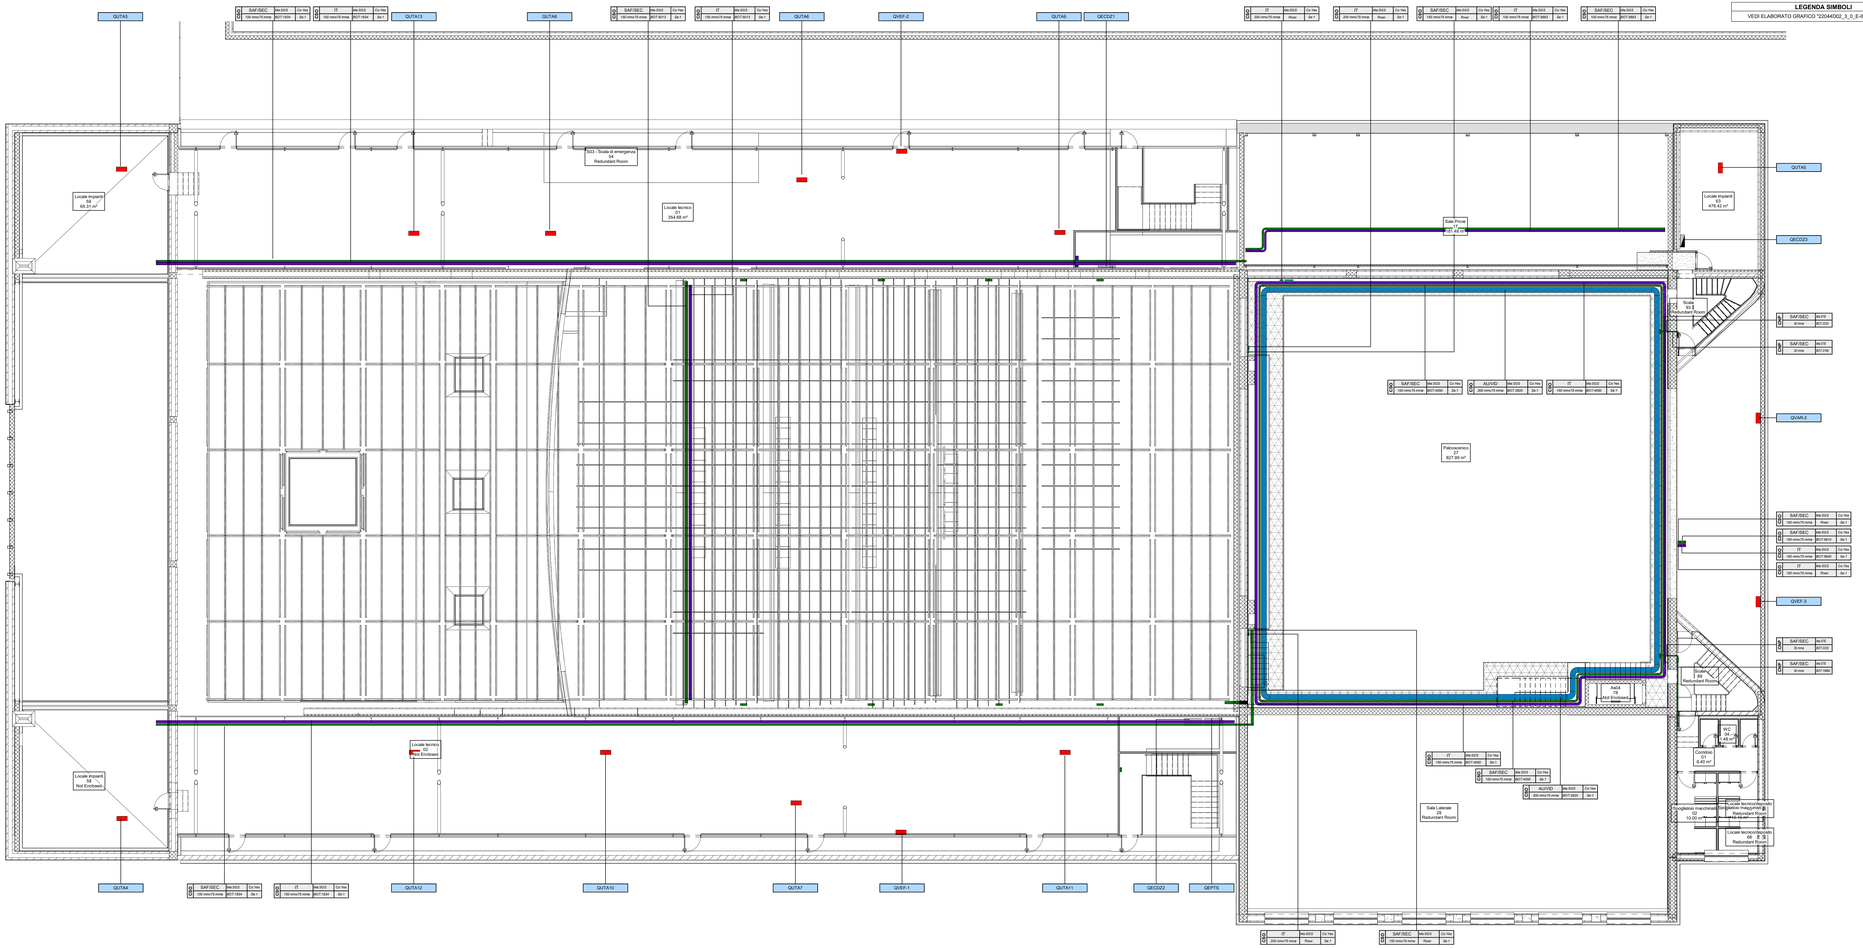

LEGENDA SIMBOLI

VEDI ELABORATO GRAFICO "22044D02_3_0_E-IE-00-BZ-510_0"

LEGENDA PASSERELLE PORTACAVI / CONDOTTI ELETTRICI

Tipologia di servizio	Descrizione
HV OR	Distribuzione media tensione
MD OR	Distribuzione principale energia normale
MD US	Distribuzione principale energia di sicurezza
MD UI	Distribuzione principale da UPS continuità informatica
MD EG	Distribuzione principale da gruppo elettrogeno
MD ORUS	Distribuzione principale energia normale e di sicurezza
SD OR	Distribuzione secondaria energia normale
SD US	Distribuzione secondaria energia di sicurezza
SD ORUS	Distribuzione secondaria energia normale e di sicurezza
SAF	Distribuzione impianti di rivelazione incendio, diffusione sonora per evacuazione
SEC	Distribuzione impianti di sicurezza
SAF/SEC	Distribuzione impianti di sicurezza
IT	Distribuzione rete dati
AUVID	Distribuzione cavi audio / video

TAG PASSERELLE PORTACAVI

S	SET	Ma	Co
S	DIM	BOT	Se

FTP: Sigla tipologia passerella
- CPE: canale forato con coperchio
- CSO: canale chiuso con coperchio IP40

SET: Tipologia di servizio (vedi tabella tipologia di servizio)
DIM: Dimensioni
Ma: Materiale
- HGS: acciaio zincato a caldo dopo la lavorazione
- SGS: acciaio zincato sendzimir

BOT: Quota fondo passerella in mm ("Rise": percorso verticale)
Co: Coperchio (Yes: con coperchio, No: senza coperchio)
Se: Numero di setti separatori

TAG CONDUTTURE IN TUBO

S	SET	Ma
S	DIM	BOT

FTP: Sigla elemento
- CNB: tubo interrato
- CNP: tubo a parete in vista

SET: Tipologia di servizio (vedi "Legenda Passerelle portacavi / Condotti elettrici")
DIM: Dimensioni
Ma: Materiale
- HDPE: tubo flessibile in polietilene ad alta densità
- STE: tubo rigido in acciaio zincato
- PVC: tubo rigido in PVC

BOT: Quota fondo tubazione in mm

NOTA

Tutte le linee a servizio dei sistemi di illuminazione di emergenza sono costituite da cavi tipo FTG10OM16 (resistenza al fuoco per 120 minuti). La tipologia e la formazione di tali cavi sono riportate nell'elaborato "22044D02_3_0_E_IE_00_BI_533 - Schema elettrico unifilare quadri elettrici".

Piano Nazionale per gli Investimenti Complementari al Piano Nazionale di Ripresa e Resilienza (PNRR) Programma D 1- "Piano degli investimenti strategici su siti del patrimonio culturale, edifici e aree naturali"

DIREZIONE OPERE PUBBLICHE

COMMITTENTE: **SCR Piemonte**	COMUNE: **Città di TORINO**
LIVELLO PROGETTUALE: **Progetto Esecutivo**	
CUP: **C14E21001220001**	TITOLO INTERVENTO: **"TORINO, IL SUO PARCO, IL SUO FIUME: MEMORIA E FUTURO" REALIZZAZIONE DELLA BIBLIOTECA CIVICA E RIQUALIFICAZIONE DEL TEATRO NUOVO**
CODICE ORIRA: **22044D02**	
ELABORATO N.: **IE528**	TITOLO ELABORATO: **DISTRIBUZIONE - Cavidotti impianti speciali - Pianta piani secondo e copertura**
DATA EMISSIONE: **22/05/2025**	SCALA: 1:100 / AREA PROGETTUALE: **IMPIANTI ELETTRICI E SPECIALI**
FORMATO DI STAMPA: A1+	CODICE GENERALE ELABORATO: 22044D02_3_0_E_IE_00_AE_528_0 / NOME FILE: 22044D02_3_0_E_IE_00_AE_528_0

VERSIONE	DATA	DESCRIZIONE	REDATTO	CONTROLLATO
0	22/05/2025	Emissione Progetto Esecutivo a seguito dei pareri espressi dagli Enti preposti in CdS	MAN.	MAN.

IMPRESA AGGIUDICATARIA

cobar

COBAR S.p.A.
Sede legale: Via Torino 2
Sede sociale: Via Nizza Fraiteo 3
70022 Altamura (Ba) Italy

RTP PROGETTAZIONE

Capogruppo Mandataria:
ABDR Architetti Associati S.r.l.

Mandanti:
MJW STRUCTURES
Manens S.p.A.

Integrazione Prestazioni Specialistiche:
Arch. Michele Becco - ABDR Architetti Associati S.r.l.
Progettazione Categoria Edilizia - Beni Tutelati:
Arch. Filippo Raimondo - ABDR Architetti Associati S.r.l.
Progettazione Categoria Strutture
Ing. Massimo Majorwicks - MJW STRUCTURES
Progettazione Impianti Elettrici e Speciali
Ing. Massimo Cadorin - Manens S.p.A.
Progettazione Impianti Meccanici
Ing. Vittorio Stefanutti - Manens S.p.A.
Dott. Geol. Roberto Salucci — **Geologo**
Biotyle s.r.l. — Ing. Maria Canoni, Dott.Enrico Morelli — **Consulenti Acustica Sale**
Consulenti Comfort acustico ambientale
Ing. Roberto De Lieto Vollaro — **Consulenti Progettazione Antincendio**
Arch. Laura Calcagnile — **Consulente Ambiente/ENSH**

Giovane Professionista:
Arch. Valentina Bianchi - ABDR

BIM Manager
Arch. Antonella Antonilli - ABDR

Coordinatore Tecnico del Progetto:
Arch. Nicola Bisceglia - ABDR

Timbri e Firme

Documento firmato digitalmente

COMMITTENTE
SCR PIEMONTE S.p.A.

ORGANISMO DI CONTROLLO
CONTECO S.p.A.

Responsabile del Procedimento:
Arch. Bruno Simaria

Responsabile di Commessa:
Ing. Tiziana Costanzo