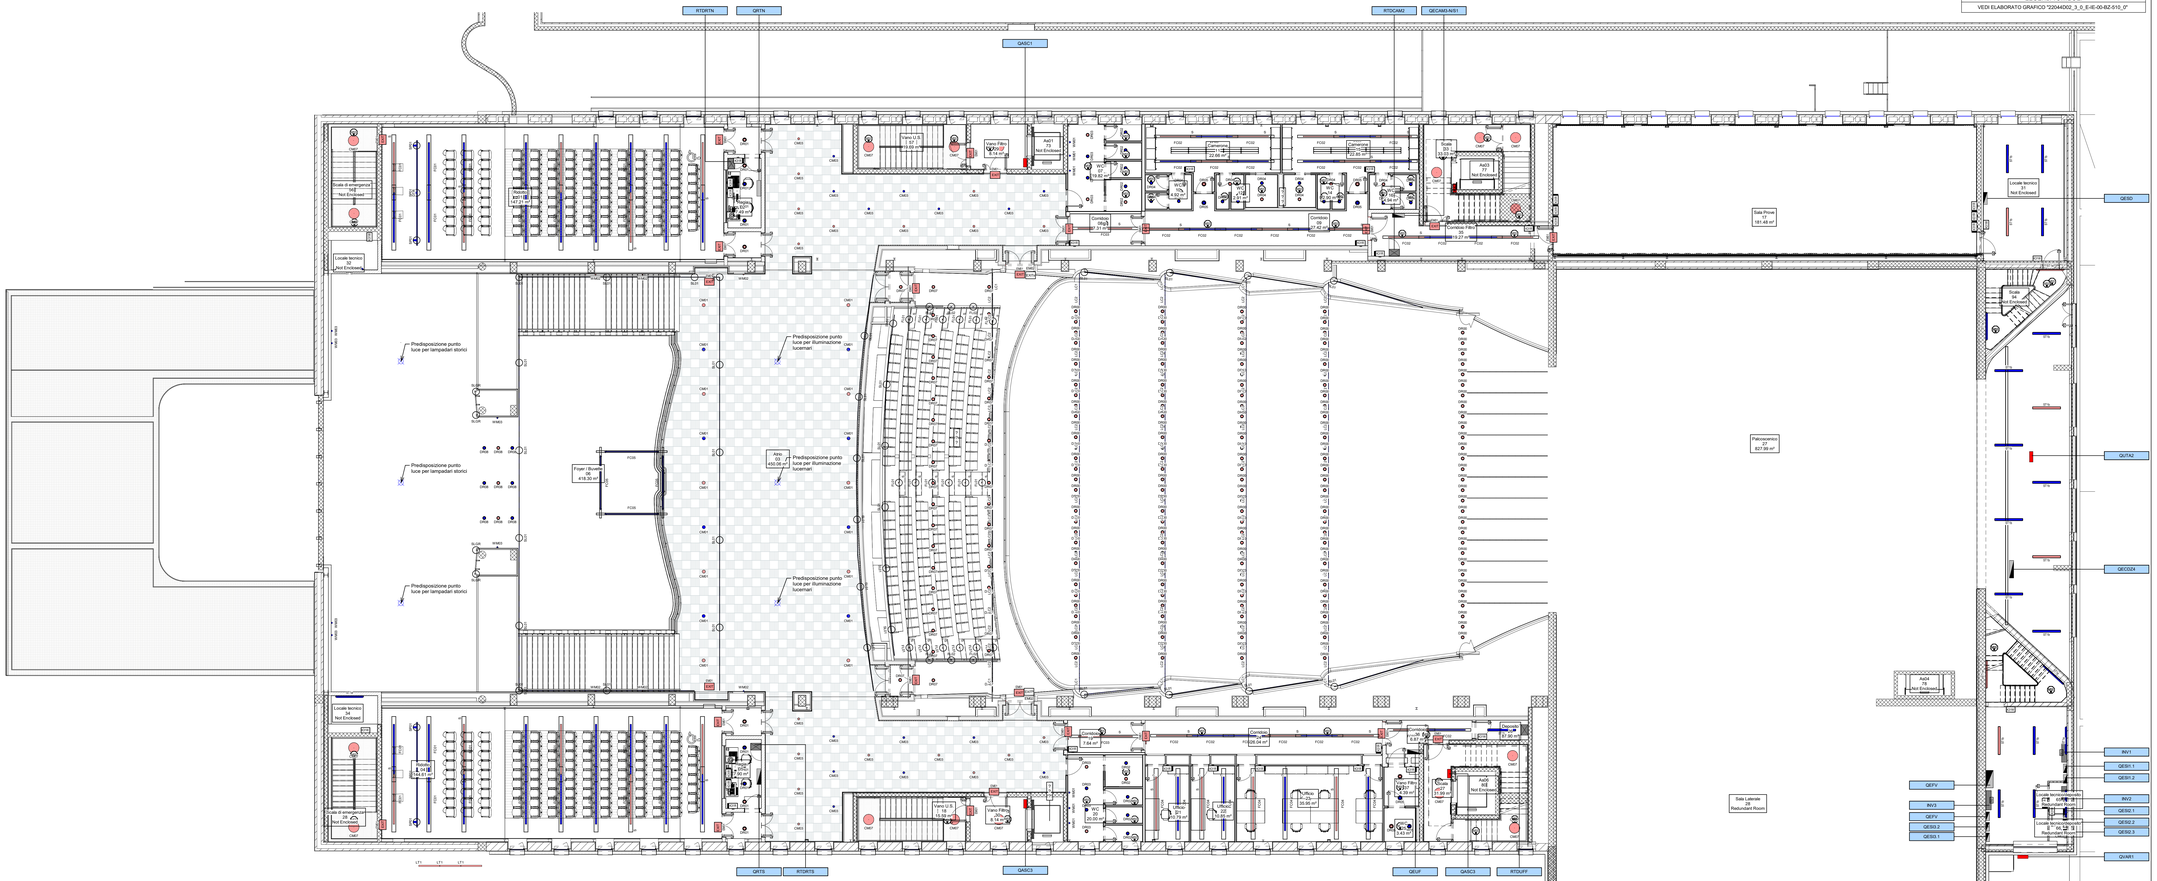


## LEGENDA SIMBOLI

VEDI ELABORATO GRAFICO "22044D02_3_0_E-IE-00-BZ-510_0"

## NOTE

TUTTI GLI APPARECCHI ILLUMINANTI RAPPRESENTATI DI COLORE ROSSO SI INTENDONO LAMPADE ALIMENTATE DA CIRCUITO DI SICUREZZA "UPS" DEDICATO - TALI LAMPADE DOVRANNO ESSERE COMANDATE INSIEME ALLE LAMPADE PER ILLUMINAZIONE ORDINARIA

L'IMPIANTO LUCI DELL'ORATORIO È COMPOSTO DA APPARECCHI ILLUMINANTI A FLUSSO COSTANTE DEDICATI ALLA GARANZIA DI SICUREZZA DELLE AREE FUNZIONALI AL PALCO DURANTE LO SVOLGIMENTO DEGLI SPETTACOLI E STATO STRALCIATO DAL PRESENTE APPALTO COME DA ACCORDI INTERCORSI CON LA STAZIONE APPALTANTE. PERTANTO GLI APPARECCHI ILLUMINANTI "BCIR" E "BWM" INDICATI SULLE PIANTE HANNO LO SCOPO DI ESSERE SOLAMENTE UNA INDICAZIONE FUNZIONALE.

*Piano Nazionale per gli Investimenti Complementari al Piano Nazionale di Ripresa e Resilienza (PNRR) Programma D.1: "Piano degli investimenti strategici su siti del patrimonio culturale, edifici e aree naturali"*

## DIREZIONE OPERE PUBBLICHE

| | |
|---|---|
| COMMITTENTE: **SCR Piemonte** | COMUNE: **Città di TORINO** |
| LIVELLO PROGETTUALE: **Progetto Esecutivo** | |
| CUP: **C14E21001220001** | TITOLO INTERVENTO: **"TORINO, IL SUO PARCO, IL SUO FIUME: MEMORIA E FUTURO" REALIZZAZIONE DELLA BIBLIOTECA CIVICA E RIQUALIFICAZIONE DEL TEATRO NUOVO** |
| CODICE OPERA: **22044D02** | |
| ELABORATO N.: **IE542** | TITOLO ELABORATO: **ILLUMINAZIONE - Pianta piano primo** |

| DATA EMISSIONE | SCALA | AREA PROGETTUALE |
|---|---|---|
| **22/05/2025** | 1:100 | **IMPIANTI ELETTRICI E SPECIALI** |

| FORMATO DI STAMPA | CODICE GENERALE ELABORATO | NOME FILE |
|---|---|---|
| A1+ | 22044D02_3_0_E_IE_00_AE_542_0 | 22044D02_3_0_E_IE_00_AE_542_0 |

| VERSIONE | DATA | DESCRIZIONE | REDATTO | CONTROLLATO |
|---|---|---|---|---|
| 0 | 22/05/2025 | Emissione Progetto Esecutivo a seguito dei pareri espressi dagli Enti preposti in CdS | MAN. | MAN. |

**IMPRESA AGGIUDICATARIA**

cobar

COBAR S.p.A.
Sede legale: Via Nizza 262
Sede sociale: Via Nizza Fratino 3
70022 Altamura (Ba) Italy

**RTP PROGETTAZIONE**

**Capogruppo Mandataria:**

ABDR Architetti Associati S.r.l.

**Mandanti:**

MJW STRUCTURES

manens Manens S.p.A.

Dott. Geol. Roberto Salucci

Bicfyre s.r.l. Ing. Maria Carovi
Dott.Enrico Morelli

Ing. Roberto De Lieto Vollaro
Dott. Alessandro Cannarsi

Arch. Laura Calcagnini

**Integrazione Prestazioni Specialistiche:**
Arch. Michele Beccu - ABDR Architetti Associati S.r.l.

**Progettazione Categoria Edilizia - Beni Tutelati:**
Arch. Filippo Raimondo - ABDR Architetti Associati S.r.l.

**Progettazione Categoria Struttura:**
Ing. Massimo Majowiecki - MJW STRUCTURES

**Progettazione Impianti Elettrici e Speciali**
Ing. Massimo Cadorin - Manens S.p.A.
**Progettazione Impianti Meccanici**
Ing. Vittorio Stefanutti - Manens S.p.A.

**Geologo**

**Consulenti Acustica Sale**
**Consulenti Comfort acustico ambientale**

**Consulenti Progettazione Antincendio**

**Consulente Ambiente/BIM**

**Giovane Professionista:**
Arch. Valentina Bianchi - ABDR

**BIM Manager**
Arch. Antonella Antonilli - ABDR

**Coordinatore Tecnico del Progetto:**
Arch. Nicola Bisceglia - ABDR

**Timbri e Firme**

Documento firmato digitalmente

**COMMITTENTE**

SCR PIEMONTE S.p.A.

**Responsabile del Procedimento:**
Arch. Bruno Simaria

**ORGANISMO DI CONTROLLO**

CONTECO S.p.A.

**Responsabile di Commessa:**
Ing. Tiziana Costanzo