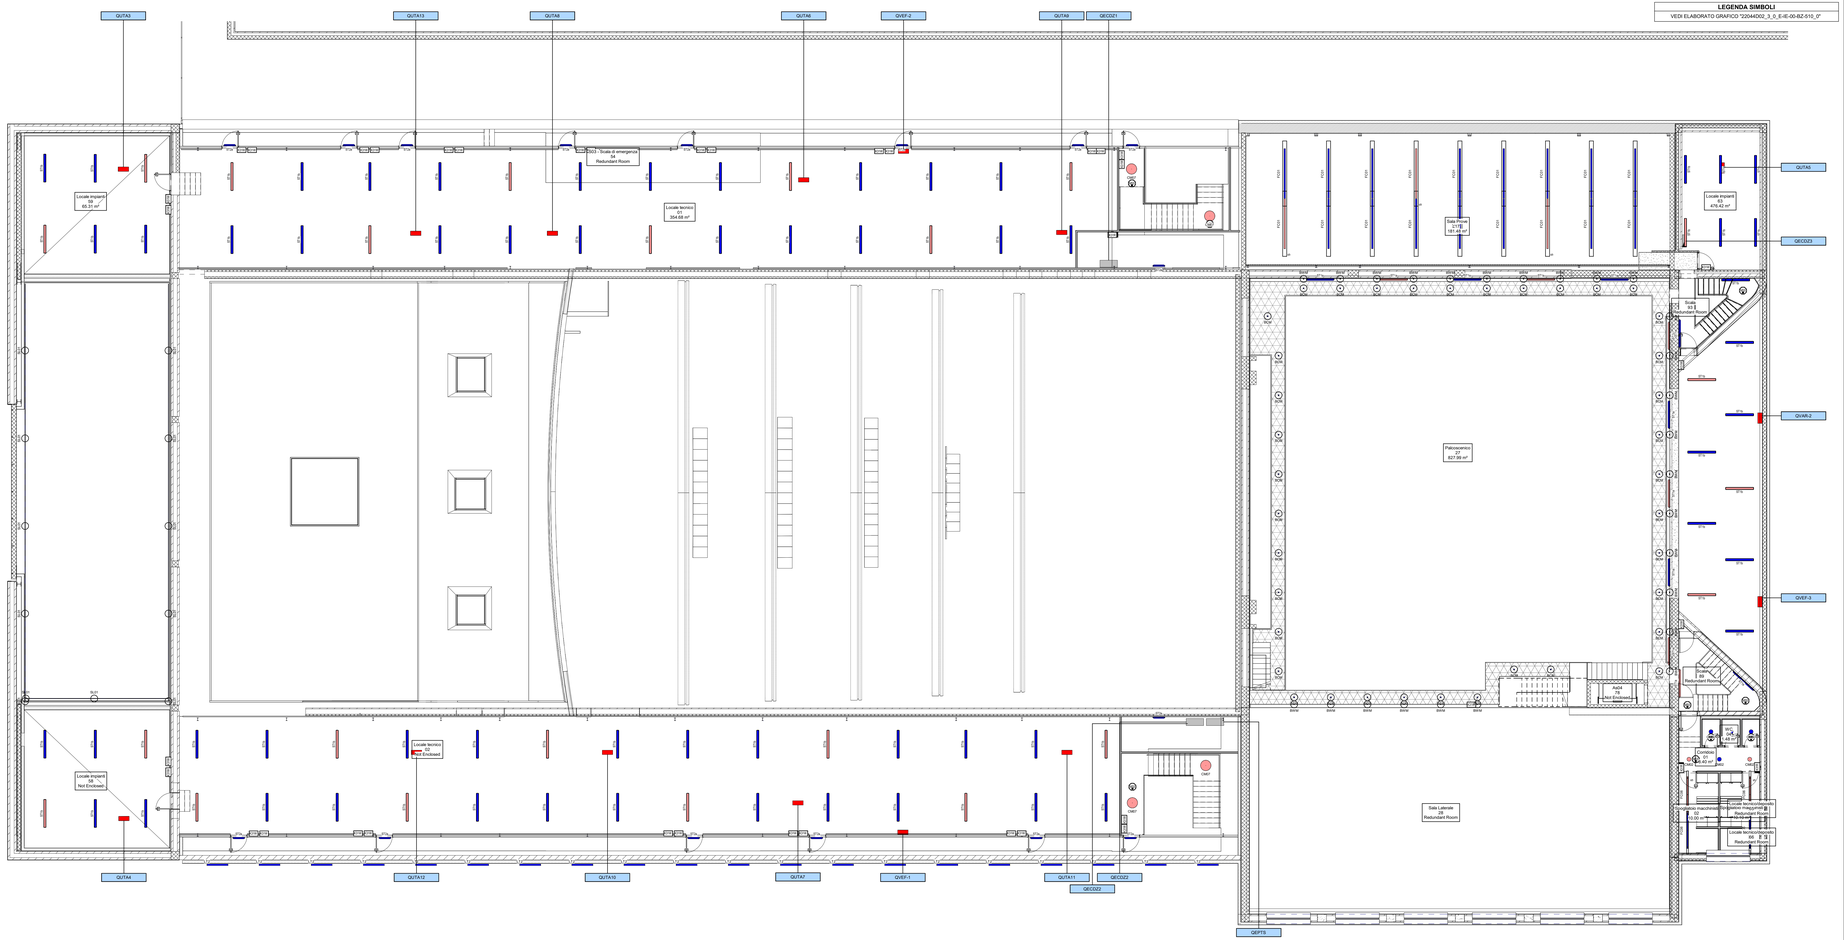


## LEGENDA SIMBOLI

VEDI ELABORATO GRAFICO "22044D02_3_0_E-IE-00-BZ-510_0"

## NOTE

TUTTI GLI APPARECCHI ILLUMINANTI RAPPRESENTATI DI COLORE ROSSO SI INTENDONO LAMPADE ALIMENTATE DA CIRCUITO DI SICUREZZA "UPS" DEDICATO - TALI LAMPADE DOVRANNO ESSERE COMANDATE INSIEME ALLE LAMPADE PER ILLUMINAZIONE ORDINARIA

L'IMPIANTO LUCI DELL'ORCHESTRA DA APPARECCHI ILLUMINANTI A FLUSSO COSTANTE DEDICATI ALLA GLAMMAZIONE ESIGENTE DELLE AREE FUNZIONALI AL PALCO DURANTE LO SVOLGIMENTO DEGLI SPETTACOLI È STATO STRALCIATO DAL PRESENTE APPALTO COME DA ACCORDI INTERCORSI CON LA STAZIONE APPALTANTE. PERTANTO GLI APPARECCHI ILLUMINANTI "BCIR" E "BWM" INDICATI SULLE PIANTE HANNO LO SCOPO DI ESSERE SOLAMENTE UNA INDICAZIONE FUNZIONALE.

*"Piano Nazionale per gli Investimenti Complementari al Piano Nazionale di Ripresa e Resilienza (PNRR): Programma D.1: "Piano degli investimenti strategici su siti del patrimonio culturale, edifici e aree naturali"*

**DIREZIONE OPERE PUBBLICHE**

| | |
|---|---|
| COMMITTENTE: **SCR Piemonte** | COMUNE: **Città di TORINO** |
| LIVELLO PROGETTUALE: **Progetto Esecutivo** | |
| CUP: **C14E21001220001** | TITOLO INTERVENTO: **"TORINO, IL SUO PARCO, IL SUO FIUME: MEMORIA E FUTURO" REALIZZAZIONE DELLA BIBLIOTECA CIVICA E RIQUALIFICAZIONE DEL TEATRO NUOVO** |
| CODICE ORDIN.: **22044D02** | |
| ELABORATO N.: **IE543** | TITOLO ELABORATO: **ILLUMINAZIONE - Pianta piani secondo e copertura** |
| DATA EMISSIONE: **22/05/2025** | SCALA: 1:100 / AREA PROGETTUALE: **IMPIANTI ELETTRICI E SPECIALI** |
| FORMATO DI STAMPA: A1+ | CODICE GENERALE ELABORATO: 22044D02_3_0_E_IE_00_AE_543_0 / NOME FILE: 22044D02_3_0_E_IE_00_AE_543_0 |

| VERSIONE | DATA | DESCRIZIONE | REDATTO | CONTROLLATO |
|---|---|---|---|---|
| 0 | 22/05/2025 | Emissione Progetto Esecutivo a seguito dei pareri espressi dagli Enti preposti in CdS | MAN. | MAN. |
| | | | | |
| | | | | |
| | | | | |

**IMPRESA AGGIUDICATARIA**

cobar

COBAR S.p.A.
Sede legale: Via Torino 2
Sede sociale: Via Nizza Fratino 3
70052 Ritenuto (Bat) Italy

**RTP PROGETTAZIONE**

**Capogruppo Mandataria:**

ABDR Architetti Associati S.r.l.

**Mandanti:**

MJW STRUCTURES

Manens S.p.A.

Dott. Geol. Roberto Salucci

Biotyle s.r.l. — Ing. Maria Canoni, Dott.Enrico Morelli

Ing. Roberto De Lieto Vollaro, Ing. Giuseppe Cacciapuoti

Arch. Laura Calcagnini

**Integrazione Prestazioni Specialistiche:**
Arch. Michele Becco - ABDR Architetti Associati S.r.l.
**Progettazione Categoria Edilizia - Beni Tutelati:**
Arch. Filippo Raimondo - ABDR Architetti Associati S.r.l.
**Progettazione Categoria Struttura:**
Ing. Massimo Majowiecki - MJW STRUCTURES
**Progettazione Impianti Elettrici e Speciali**
Ing. Massimo Cadorin - Manens S.p.A.
**Progettazione Impianti Meccanici**
Ing. Vittam Stefanutti - Manens S.p.A.
**Geologo**
**Consulenti Acustica Sale**
**Consulenti Comfort acustico ambientale**
**Consulenti Progettazione Antincendio**
**Consulente Ambiente/DNSH**

**Giovane Professionista:**
Arch. Valentina Bianchi - ABDR
**BIM Manager**
Arch. Antonella Antonilli - ABDR
**Coordinatore Tecnico del Progetto:**
Arch. Nicola Bevacqua - ABDR

**Timbri e Firme**

Documento firmato digitalmente

**COMMITTENTE**

SCR PIEMONTE S.p.A.

**Responsabile del Procedimento:**
Arch. Bruno Simaria

**ORGANISMO DI CONTROLLO**

CONTECO S.p.A.

**Responsabile di Commessa:**
Ing. Tiziana Costanzo