



LEGENDA SIMBOLI
VEDI ELABORATO GRAFICO "22044D02_3_0_E-IE-00-BZ-510_0"


LEGENDA COLORI IMPIANTO CABLAGGIO STRUTTURATO
Descrizione
RTD CAM1
RTD CAM2
RTD RN
RTD RS
RTD TS
RTD RTN
RTD RTS
RTD UFF

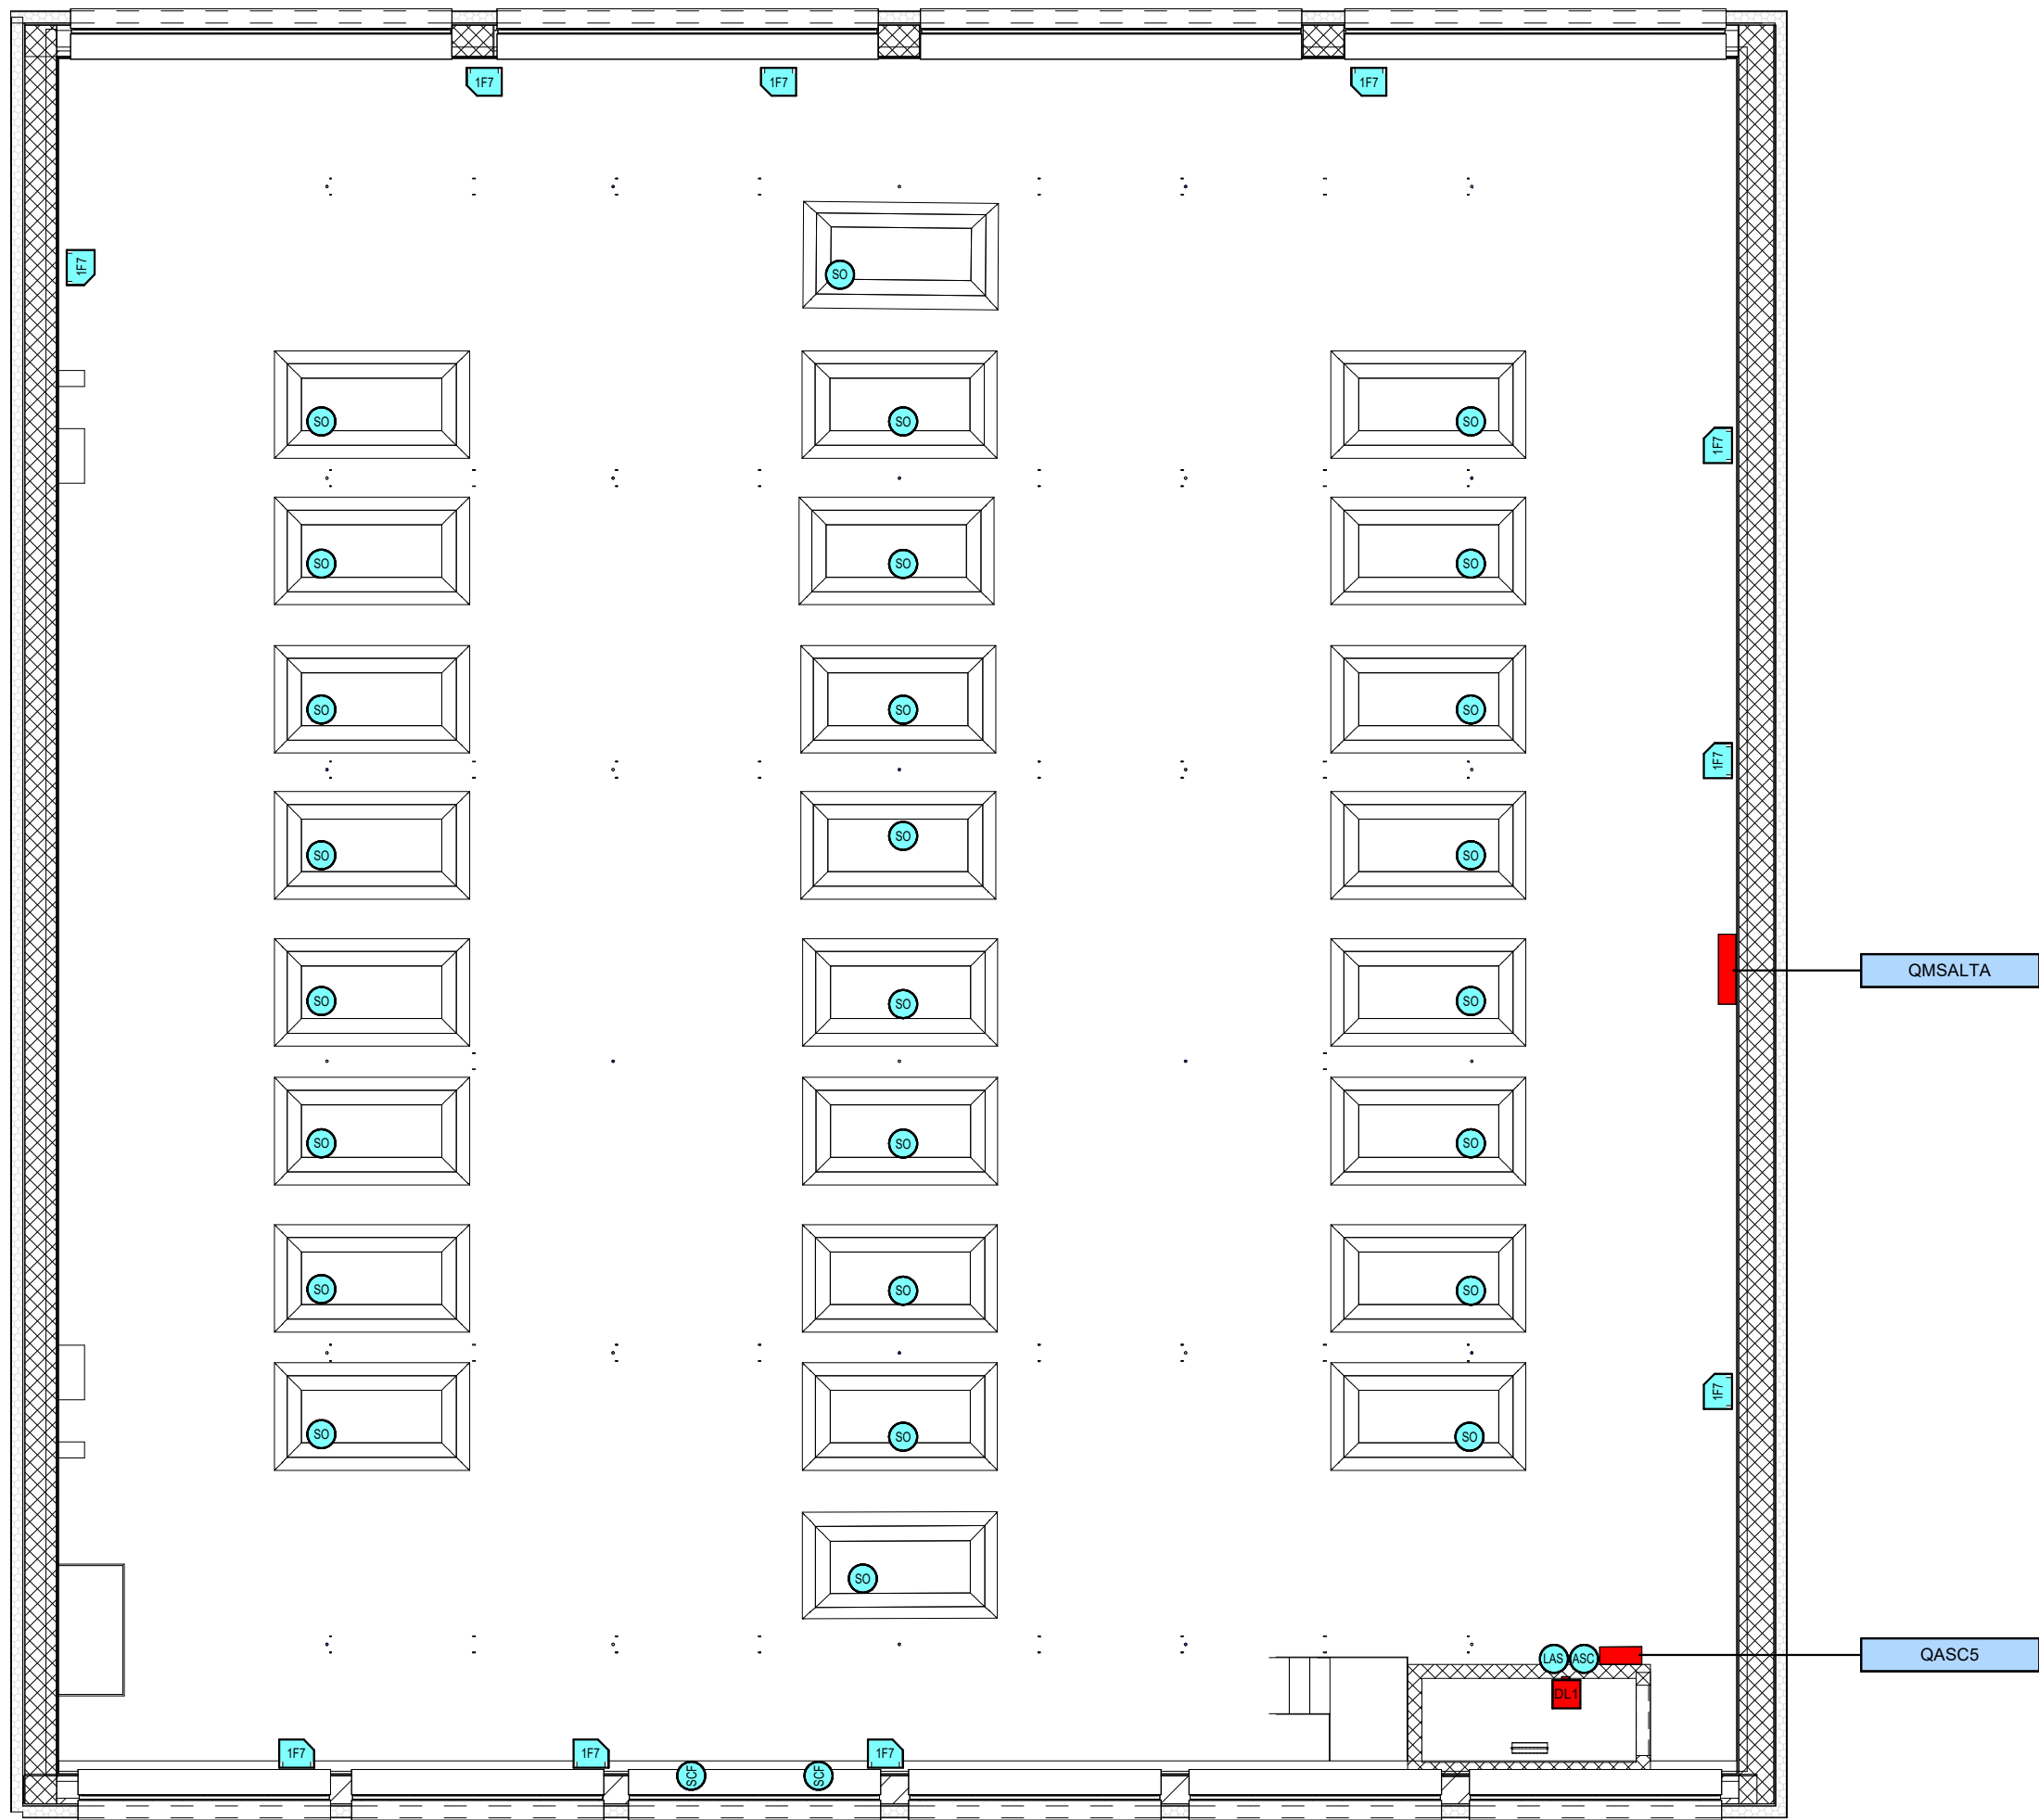

3 Piano Torre scenica sopra graticcio
1 : 100

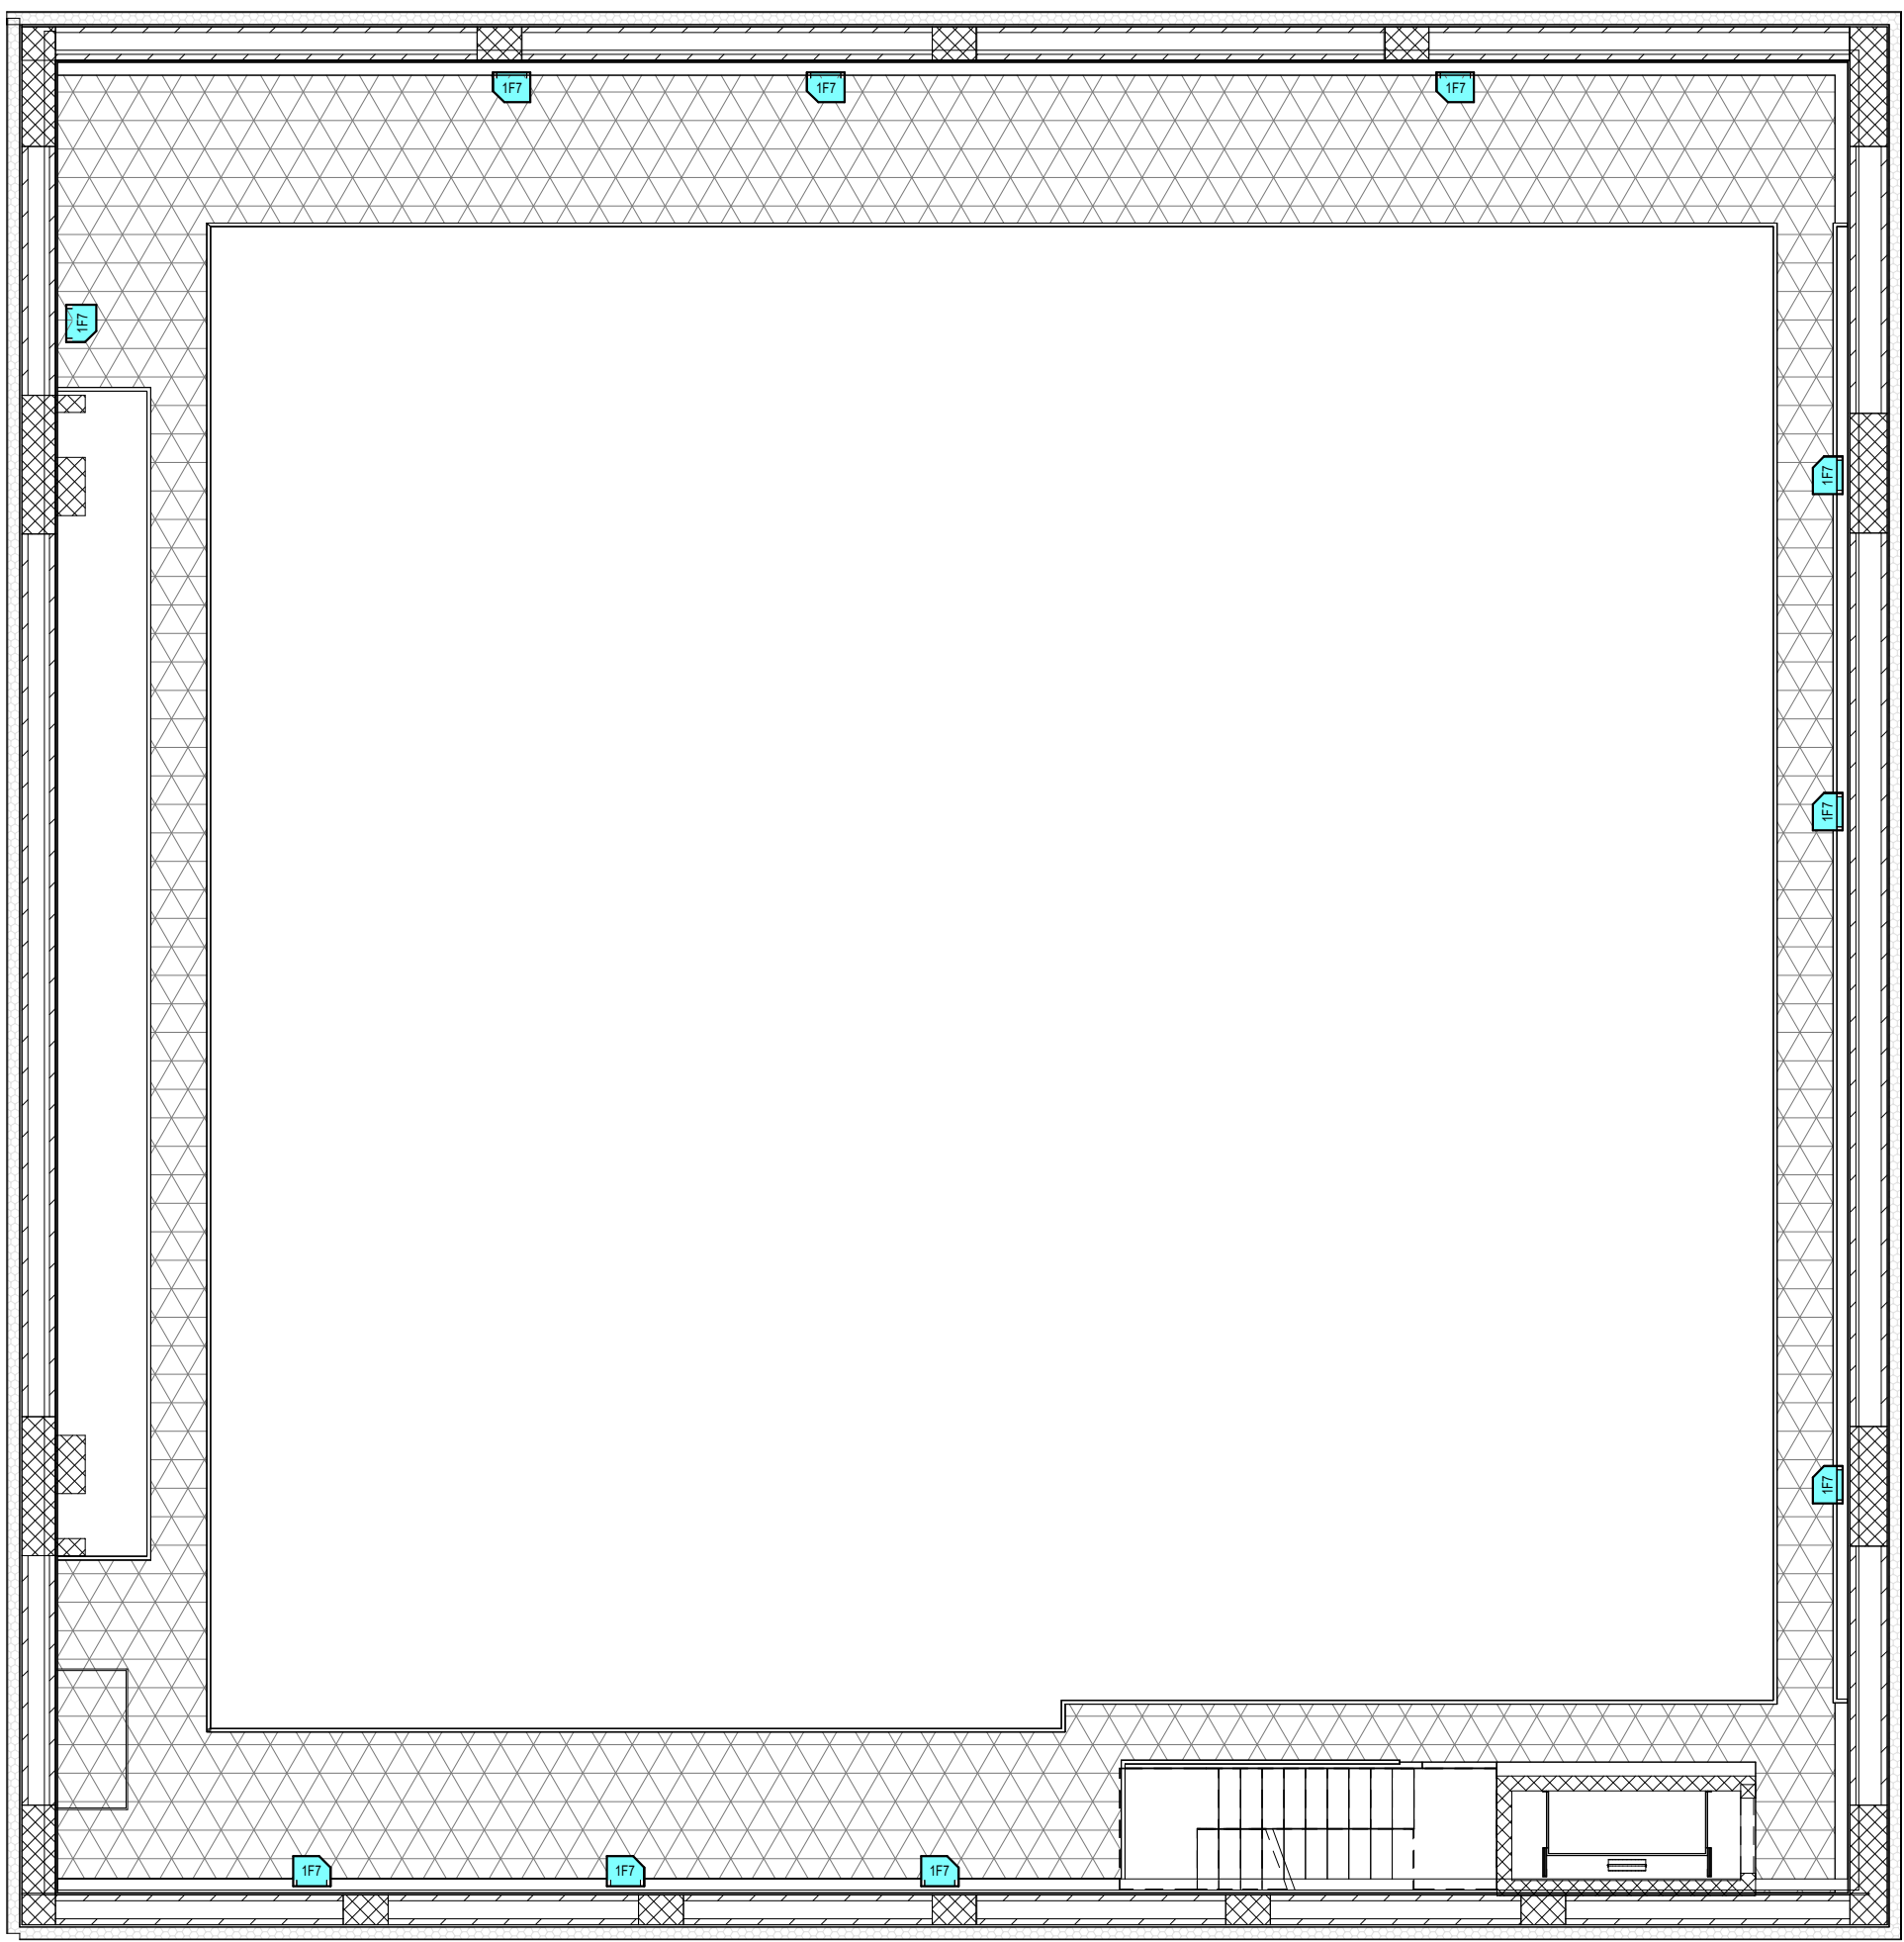

2 Livello Passerella + 18,27
1 : 100

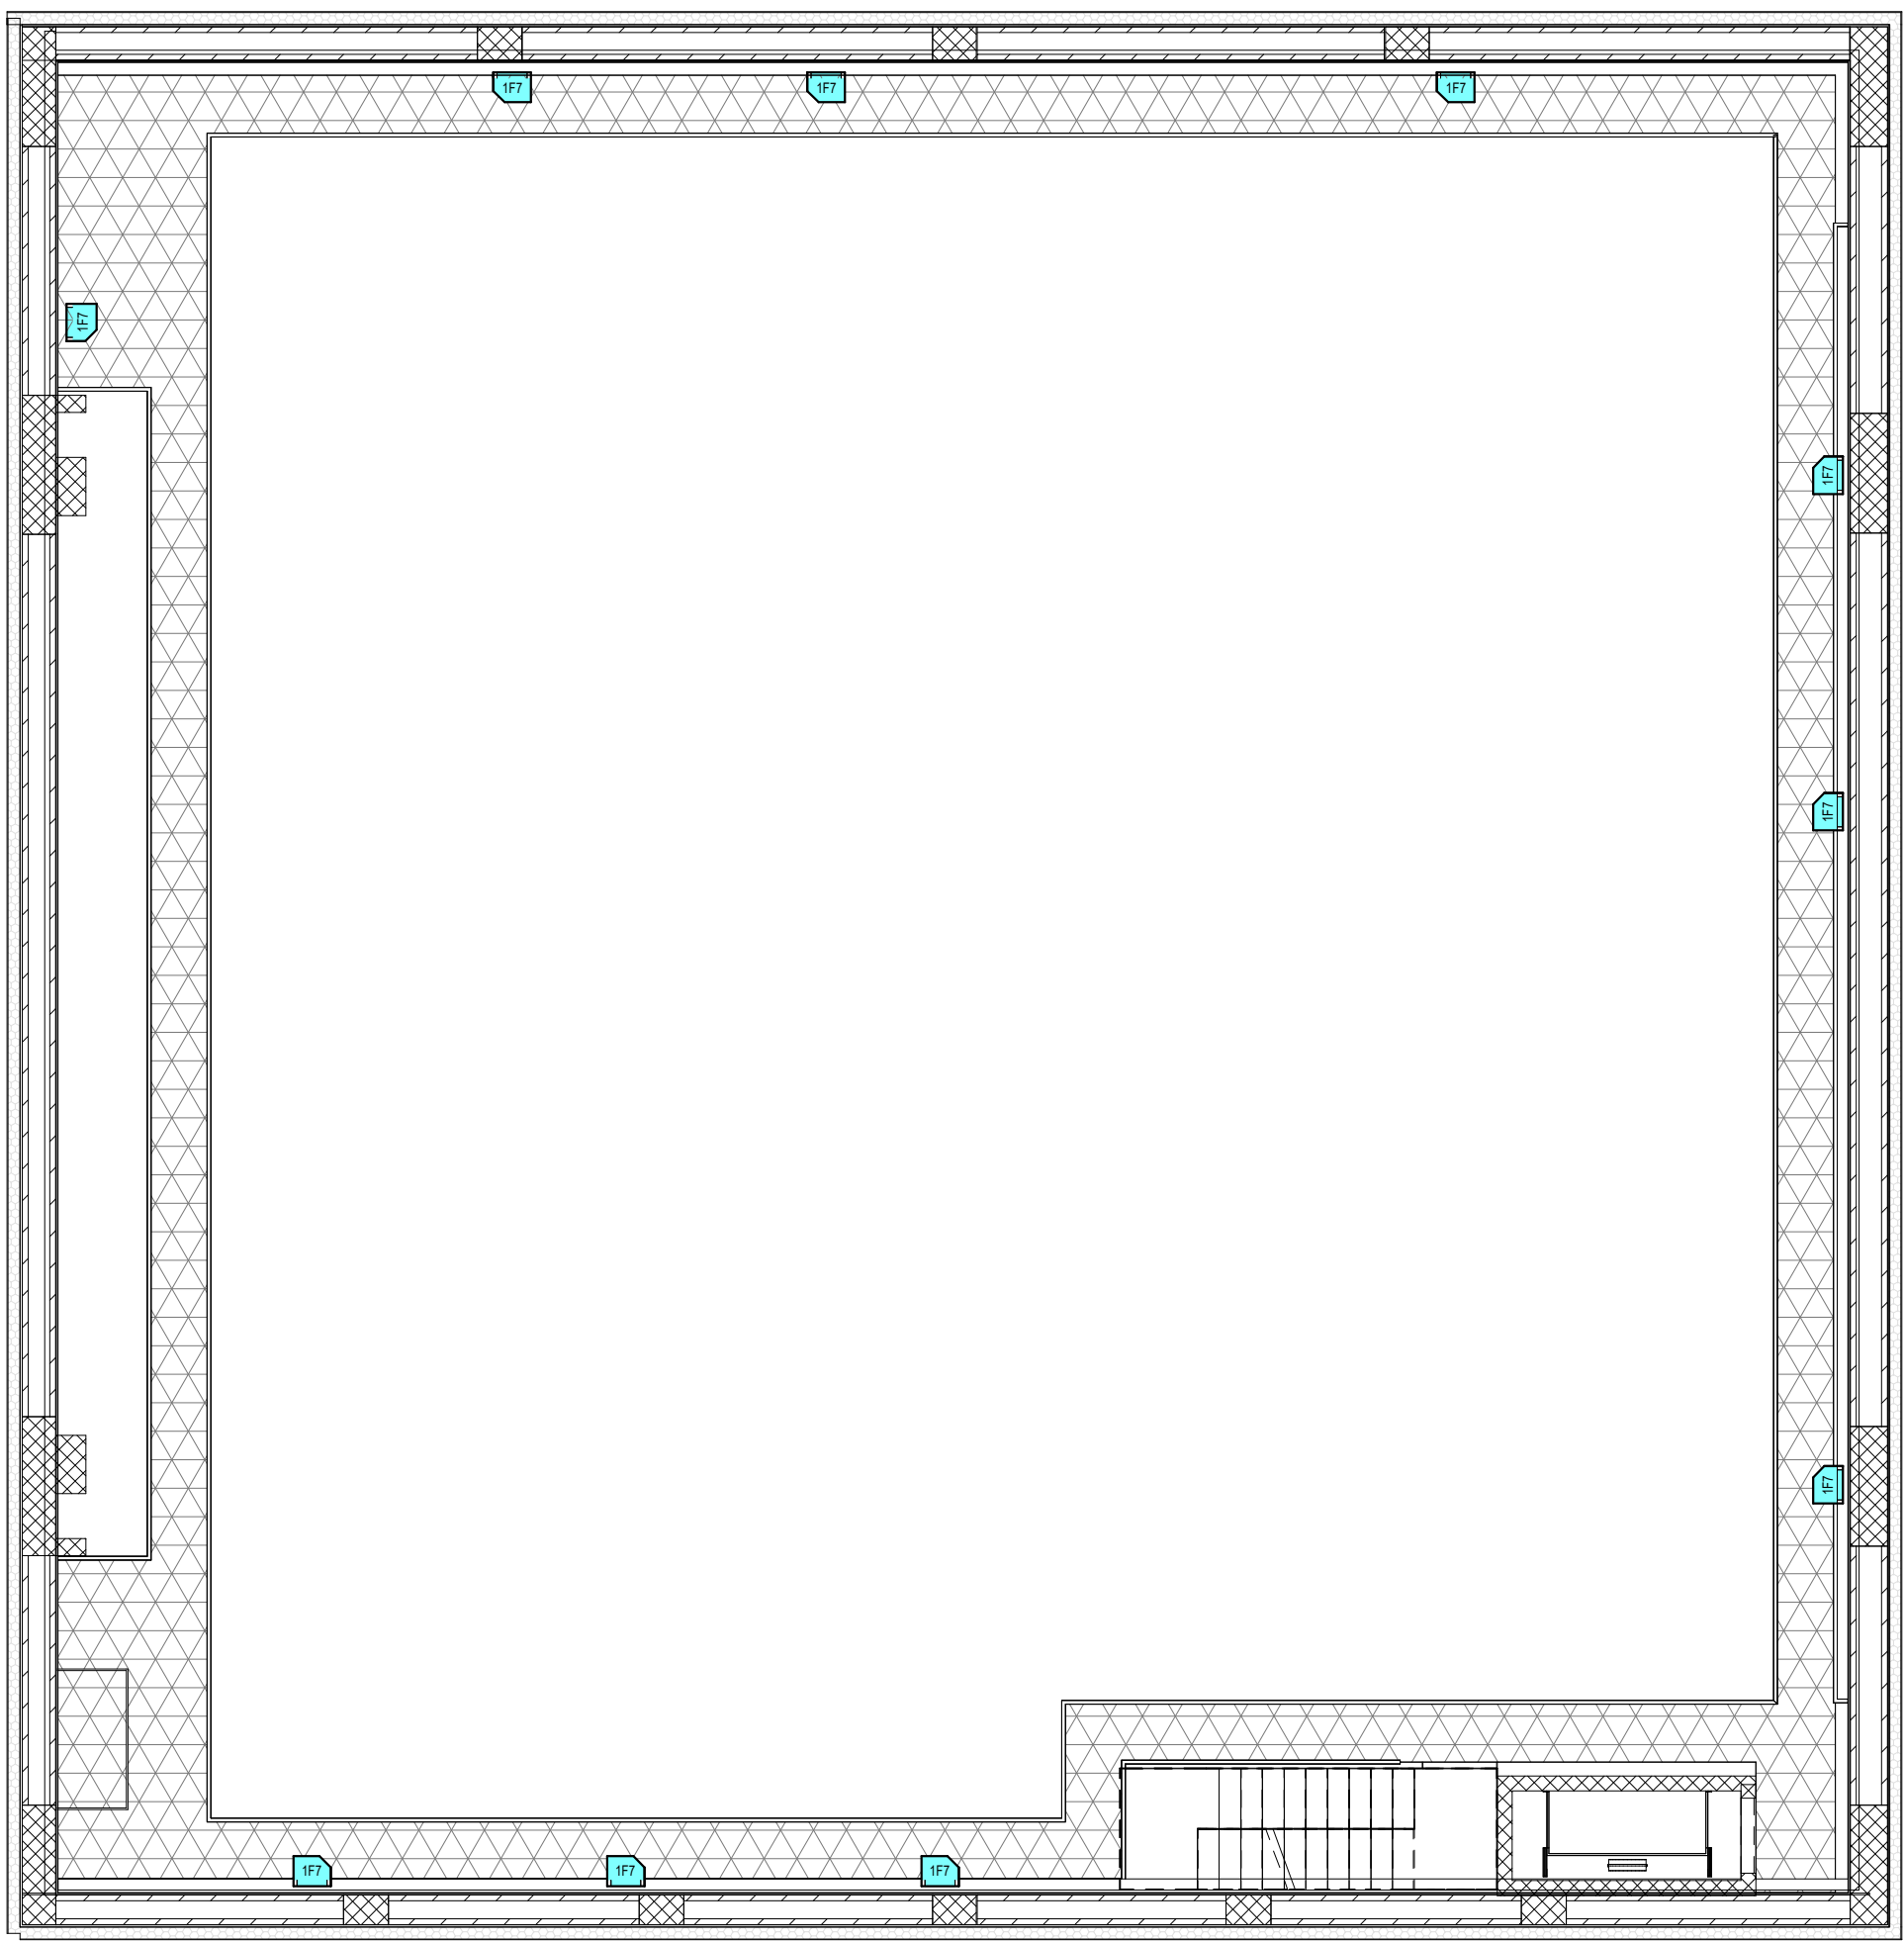

1 Livello Passerella +14,71
1 : 100



DIREZIONE OPERE PUBBLICHE

COMMITTENTE	SCR Piemonte	COMUNE	Città di TORINO
-------------	--------------	--------	-----------------

LIVELLO PROGETTUALE	Progetto Esecutivo
---------------------	--------------------

CUP	C14E21001220001	TITOLO INTERVENTO	"TORINO, IL SUO PARCO, IL SUO FIUME: MEMORIA E FUTURO" REALIZZAZIONE DELLA BIBLIOTECA CIVICA E RIQUALIFICAZIONE DEL TEATRO NUOVO
CODICE OPERA	22044D02		

ELABORATO N.	IE554	TITOLO ELABORATO	FM E TRASMISSIONE DATI - Pianta piani ballatoi e graticcia torre scenica
--------------	-------	------------------	--

DATA EMISSIONE	22/05/2025	SCALA	1:100	AREA PROGETTUALE	IMPIANTI ELETTRICI E SPECIALI
----------------	------------	-------	-------	------------------	-------------------------------

FORMATO DI STAMPA	A1+	CODICE GENERALE ELABORATO	22044D02_3_0_E-IE_00_AE_554_0	NOME FILE	22044D02_3_0_E-IE_00_AE_554_0
-------------------	-----	---------------------------	-------------------------------	-----------	-------------------------------

VERSIONE	DATA	DESCRIZIONE	REDATTO	CONTROLLATO
0	22/05/2025	Emissione Progetto Esecutivo a seguito dei pareri espressi dagli Enti preposti in CdS	MAN	MAN

IMPRESA AGGIUDICATARIA		COBAR S.p.A. Sede Legale: Via Torino 101, Sede Amm.: Via Mare Polonio 3 10122 Moncalieri (TO) Italy
RTP PROGETTAZIONE		Giovane Professionista: Arch. Valentina Bianchi - ABDR
Capogruppo Mandanti:	ABDR Architetti Associati S.r.l.	BIM Manager Arch. Antonella Antonelli - ABDR
Mandanti:	MJW STRUCTURES	Coordinatore Tecnico del Progetto Arch. Nicola Bisanti - ABDR
Mandanti:	manens Manens S.p.A.	
Dott. Geol. Roberto Salucci Bibocyte s.r.l. Ing. Maria Caroli Dott. Enrico Moretti Ing. Roberto De Lato Volero Ing. Alessandro Leonardi Arch. Laura Calzagini	Integrazione Prestazioni Specialistiche: Arch. Michele Bocca - ABDR Architetti Associati S.r.l. Progettazione Categoria Edilizia - Beni Tutelati: Arch. Filippo Raimondo - ABDR Architetti Associati S.r.l. Progettazione Categoria Strutture Ing. Massimo Napiewocki - MJW STRUCTURES Progettazione Impianti Elettrici e Speciali Ing. Massimo Cadorn - Manens S.p.A. Progettazione Impianti Meccanici Ing. William Stefanutti - Manens S.p.A. Geologo Consulenti Acustica Sala Consulenti Comfort acustico ambientale Consulenti Progettazione Antincendio Consulente Ambiente/DNSH	Timbri e Firme <

COMMITTENTE	SCR PIEMONTE S.p.A.	Responsabile del Procedimento:	Arch. Bruno Smarini
ORGANISMO DI CONTROLLO	CONTECO S.p.A.	Responsabile di Commessa:	Ing. Tiziana Costanzo