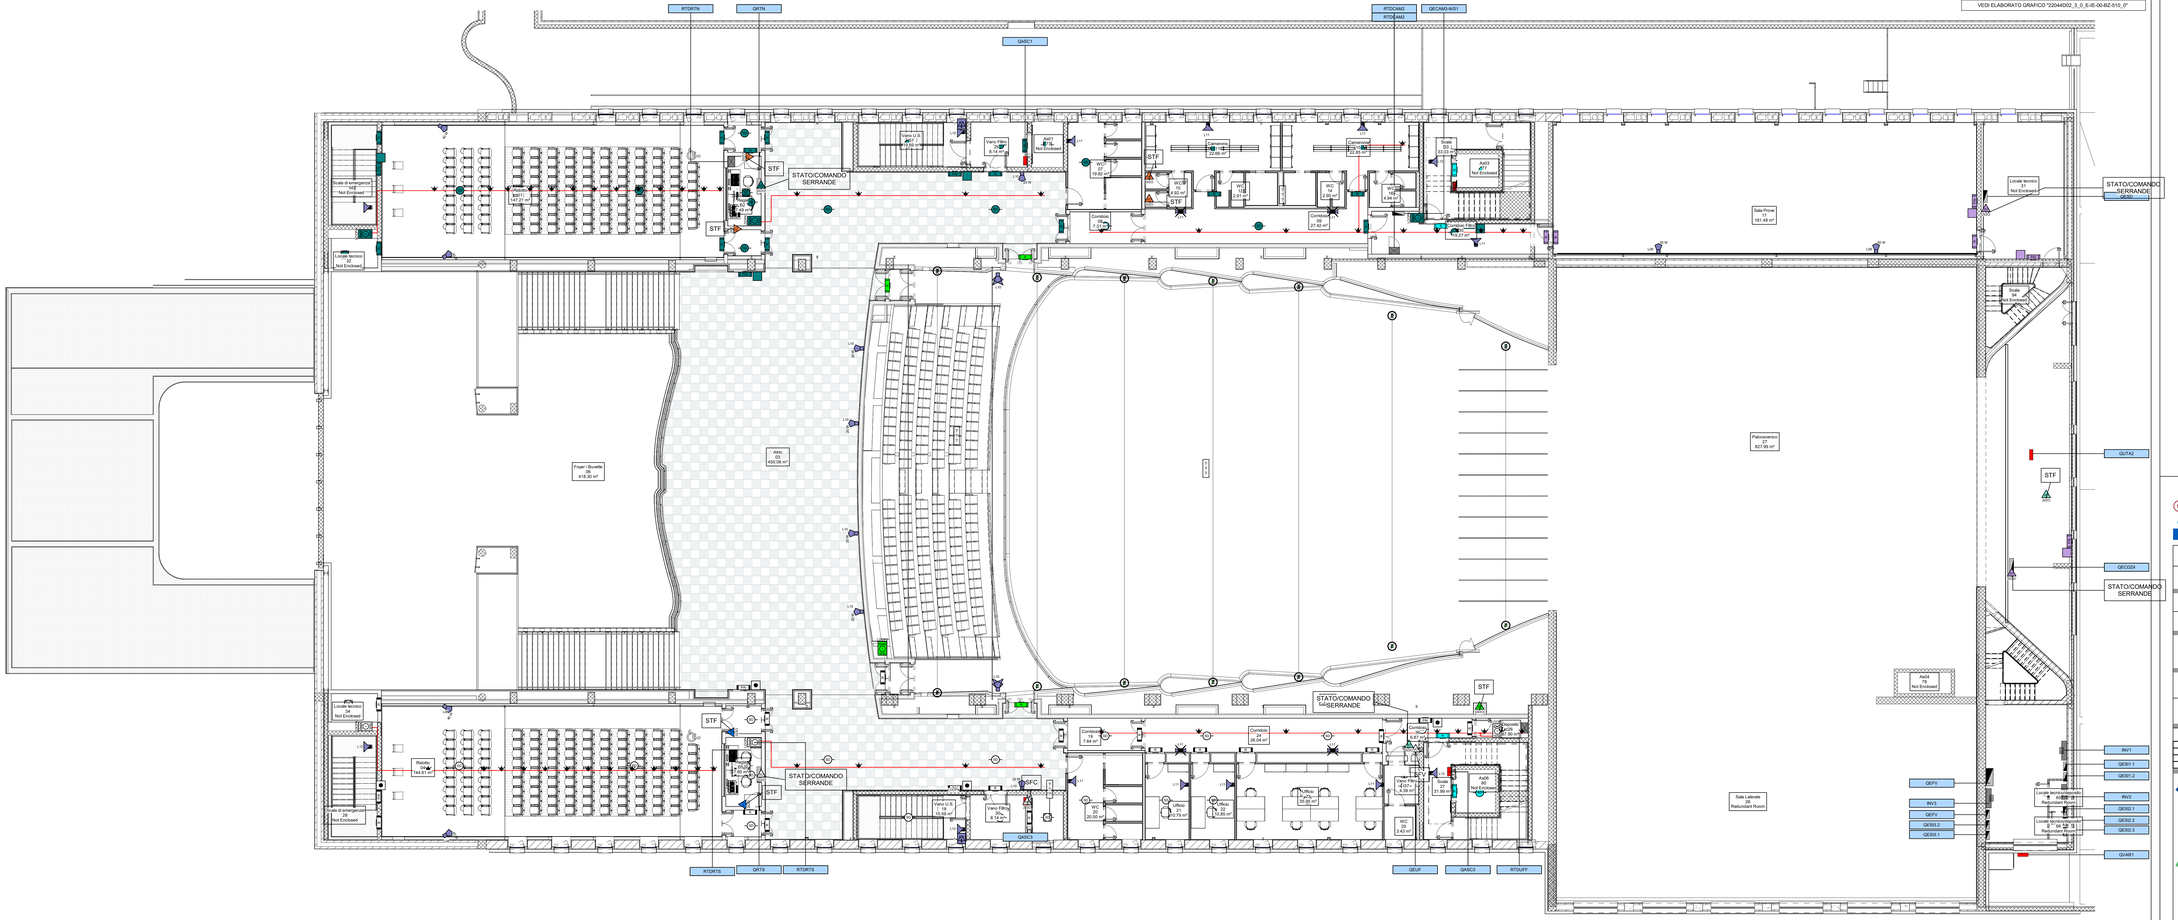


**LEGENDA SIMBOLI**

VEDI ELABORATO GRAFICO "22044D02_3_0_E-IE-00-BZ-510_0"

**LEGENDA COLORI IMPIANTO SAFETY**

| | Descrizione |
|---|---|
| | Centrale R1 Loop 1 |
| | Centrale R1 Loop 2 |
| | Centrale R1 Loop 3 |
| | Centrale R2 Loop 1 |
| | Centrale R2 Loop 2 |
| | Centrale R2 Loop 3 |
| | Centrale R2 Loop 4 |
| | Centrale R3 Loop 1 |
| | Centrale R3 Loop 2 |
| | Centrale R3 Loop 3 |
| | Componenti impianti di diffusione sonora per evacuazione |

*"Piano Nazionale per gli Investimenti Complementari al Piano Nazionale di Ripresa e Resilienza (PNRR) Programma D.1: "Piano degli investimenti strategici su siti del patrimonio culturale, edifici e aree naturali"*

**DIREZIONE OPERE PUBBLICHE**

| | |
|---|---|
| COMMITTENTE: **SCR Piemonte** | COMUNE: **Città di TORINO** |
| LIVELLO PROGETTUALE: **Progetto Esecutivo** | |
| CUP: **C14E21001220001** | TITOLO INTERVENTO: **"TORINO, IL SUO PARCO, IL SUO FIUME: MEMORIA E FUTURO" REALIZZAZIONE DELLA BIBLIOTECA CIVICA E RIQUALIFICAZIONE DEL TEATRO NUOVO** |
| CODICE ORIRA: **22044D02** | |
| ELABORATO N.: **IS572** | TITOLO ELABORATO: **RIVELAZIONE INCENDI ED EVAC - Pianta piano primo** |

| DATA EMISSIONE | SCALA | AREA PROGETTUALE |
|---|---|---|
| **22/05/2025** | 1:100 | **IMPIANTI ELETTRICI E SPECIALI** |

| FORMATO DI STAMPA | CODICE GENERALE ELABORATO | NOME FILE |
|---|---|---|
| A1+ | 22044D02_3_0_E_IS_00_AE_572_0 | 22044D02_