




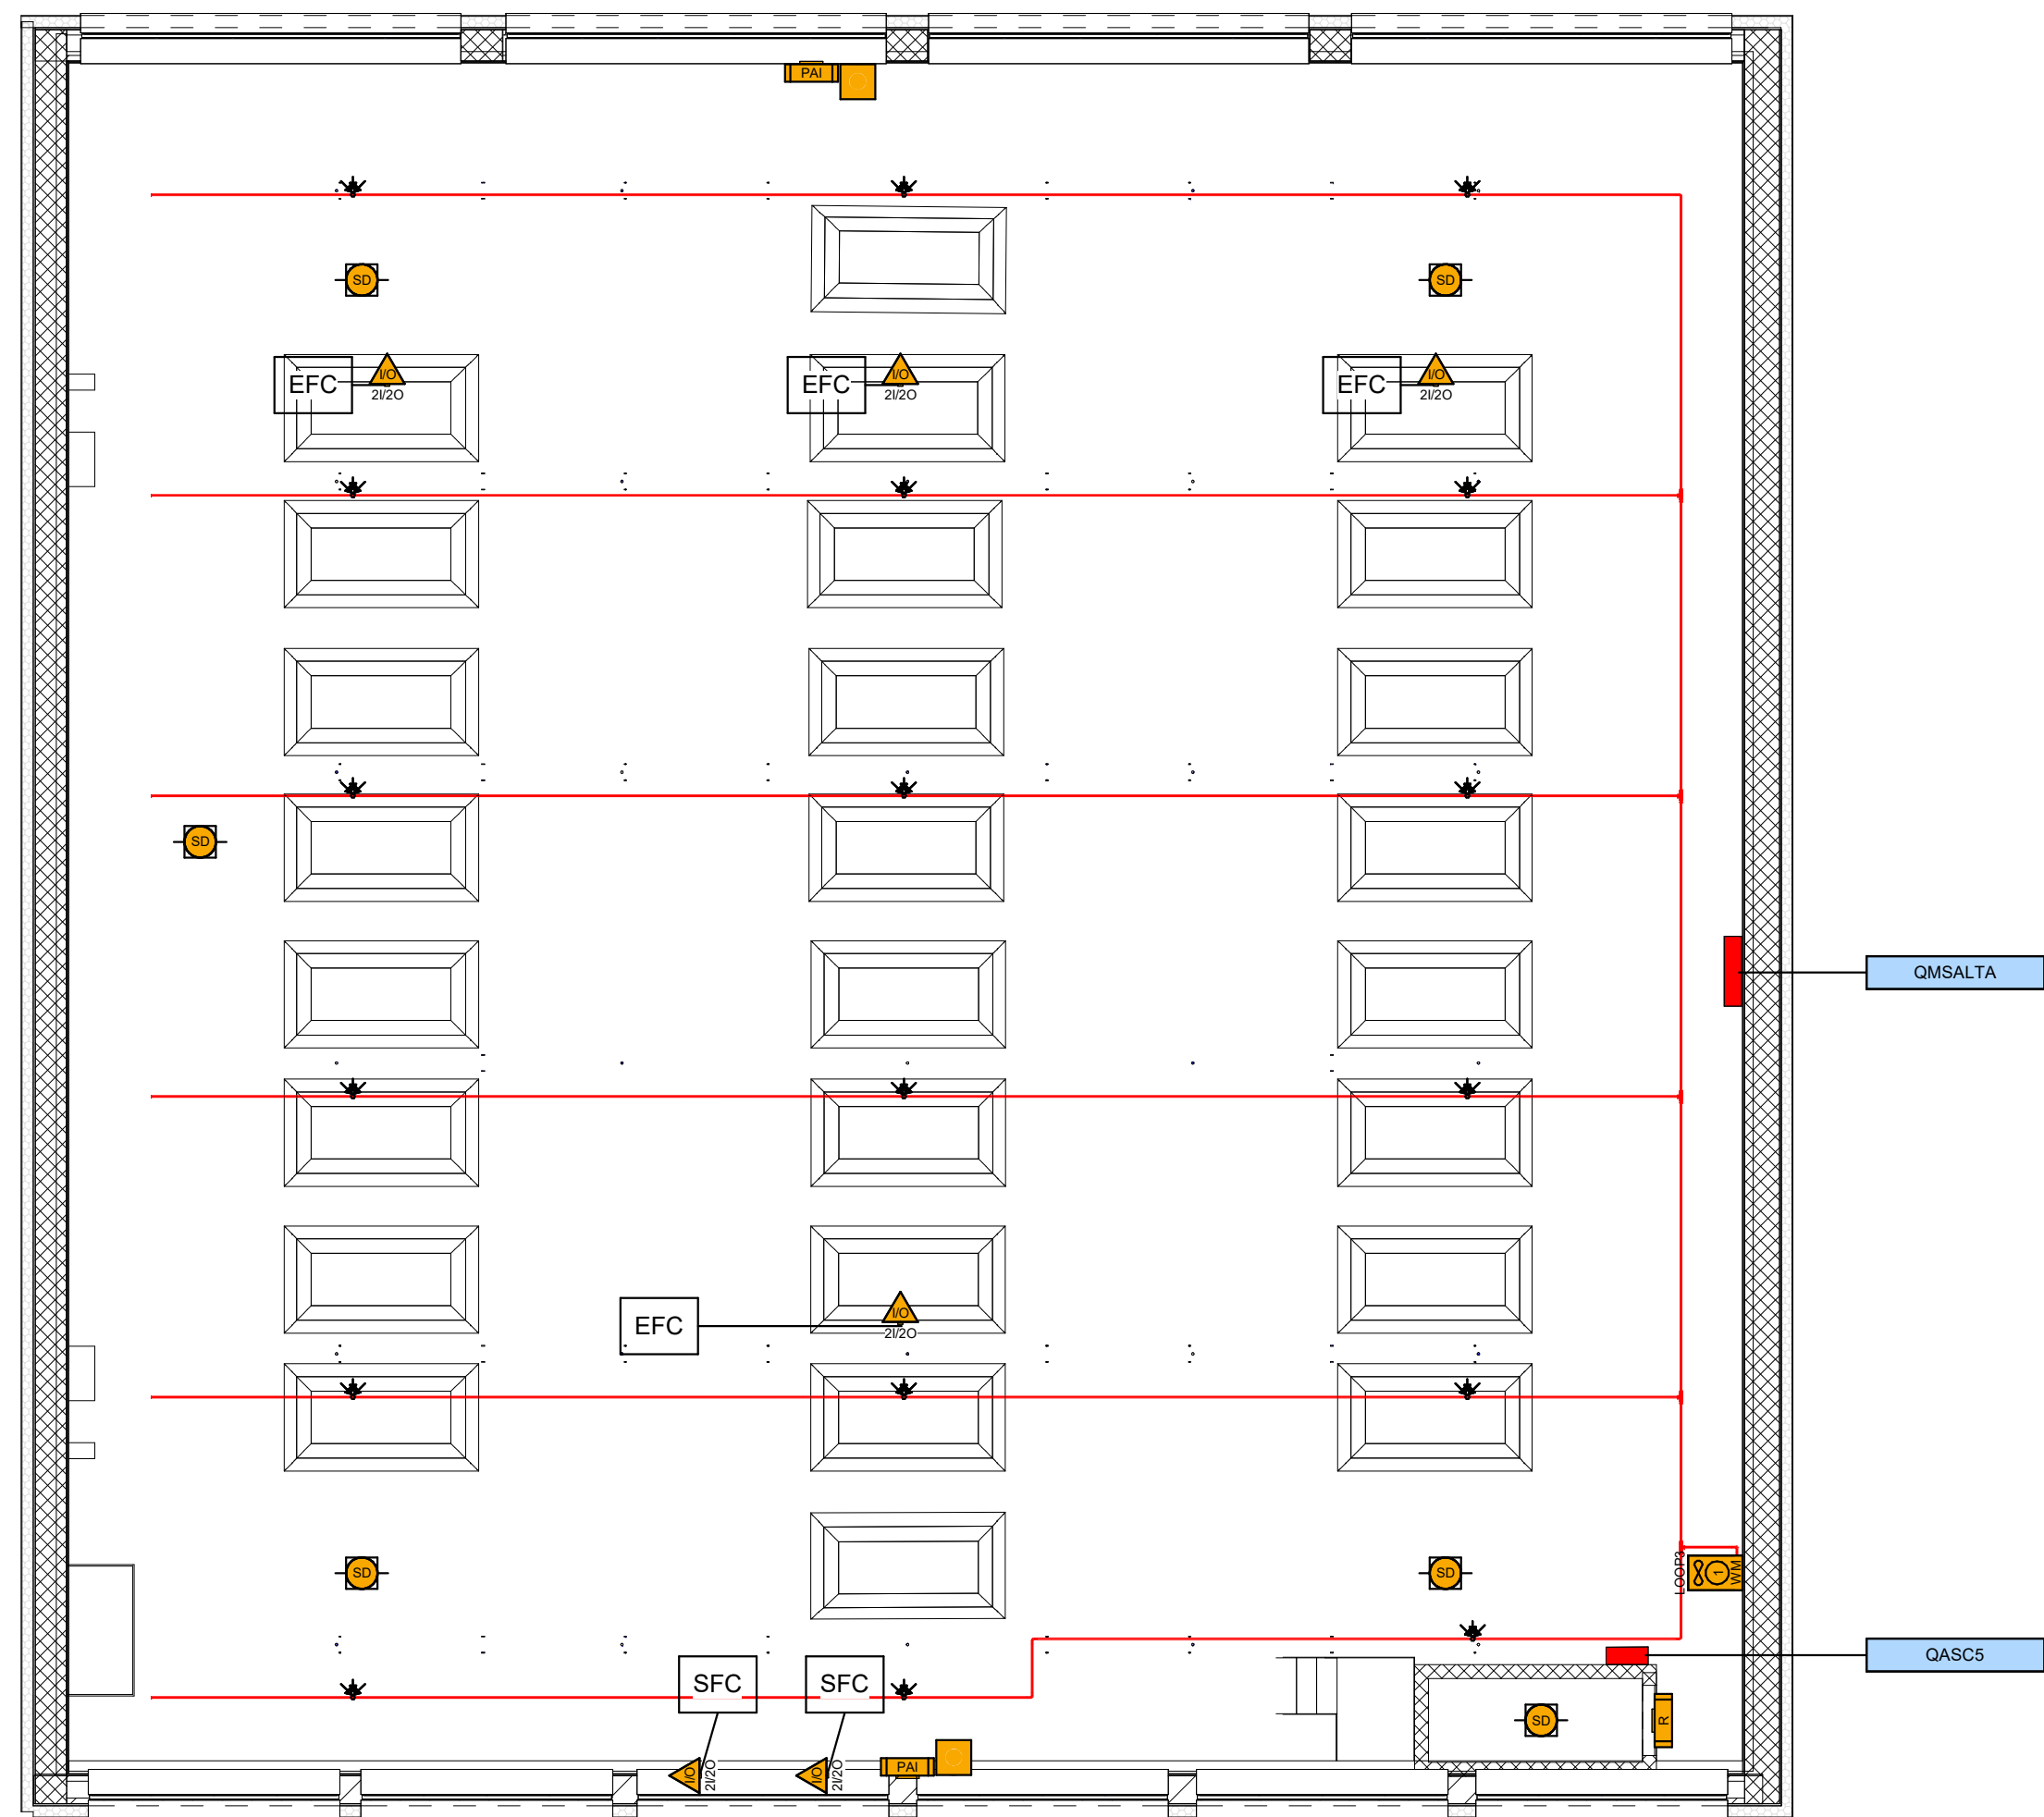

3 Piano Torre scenica sopra graticcio
1 : 100

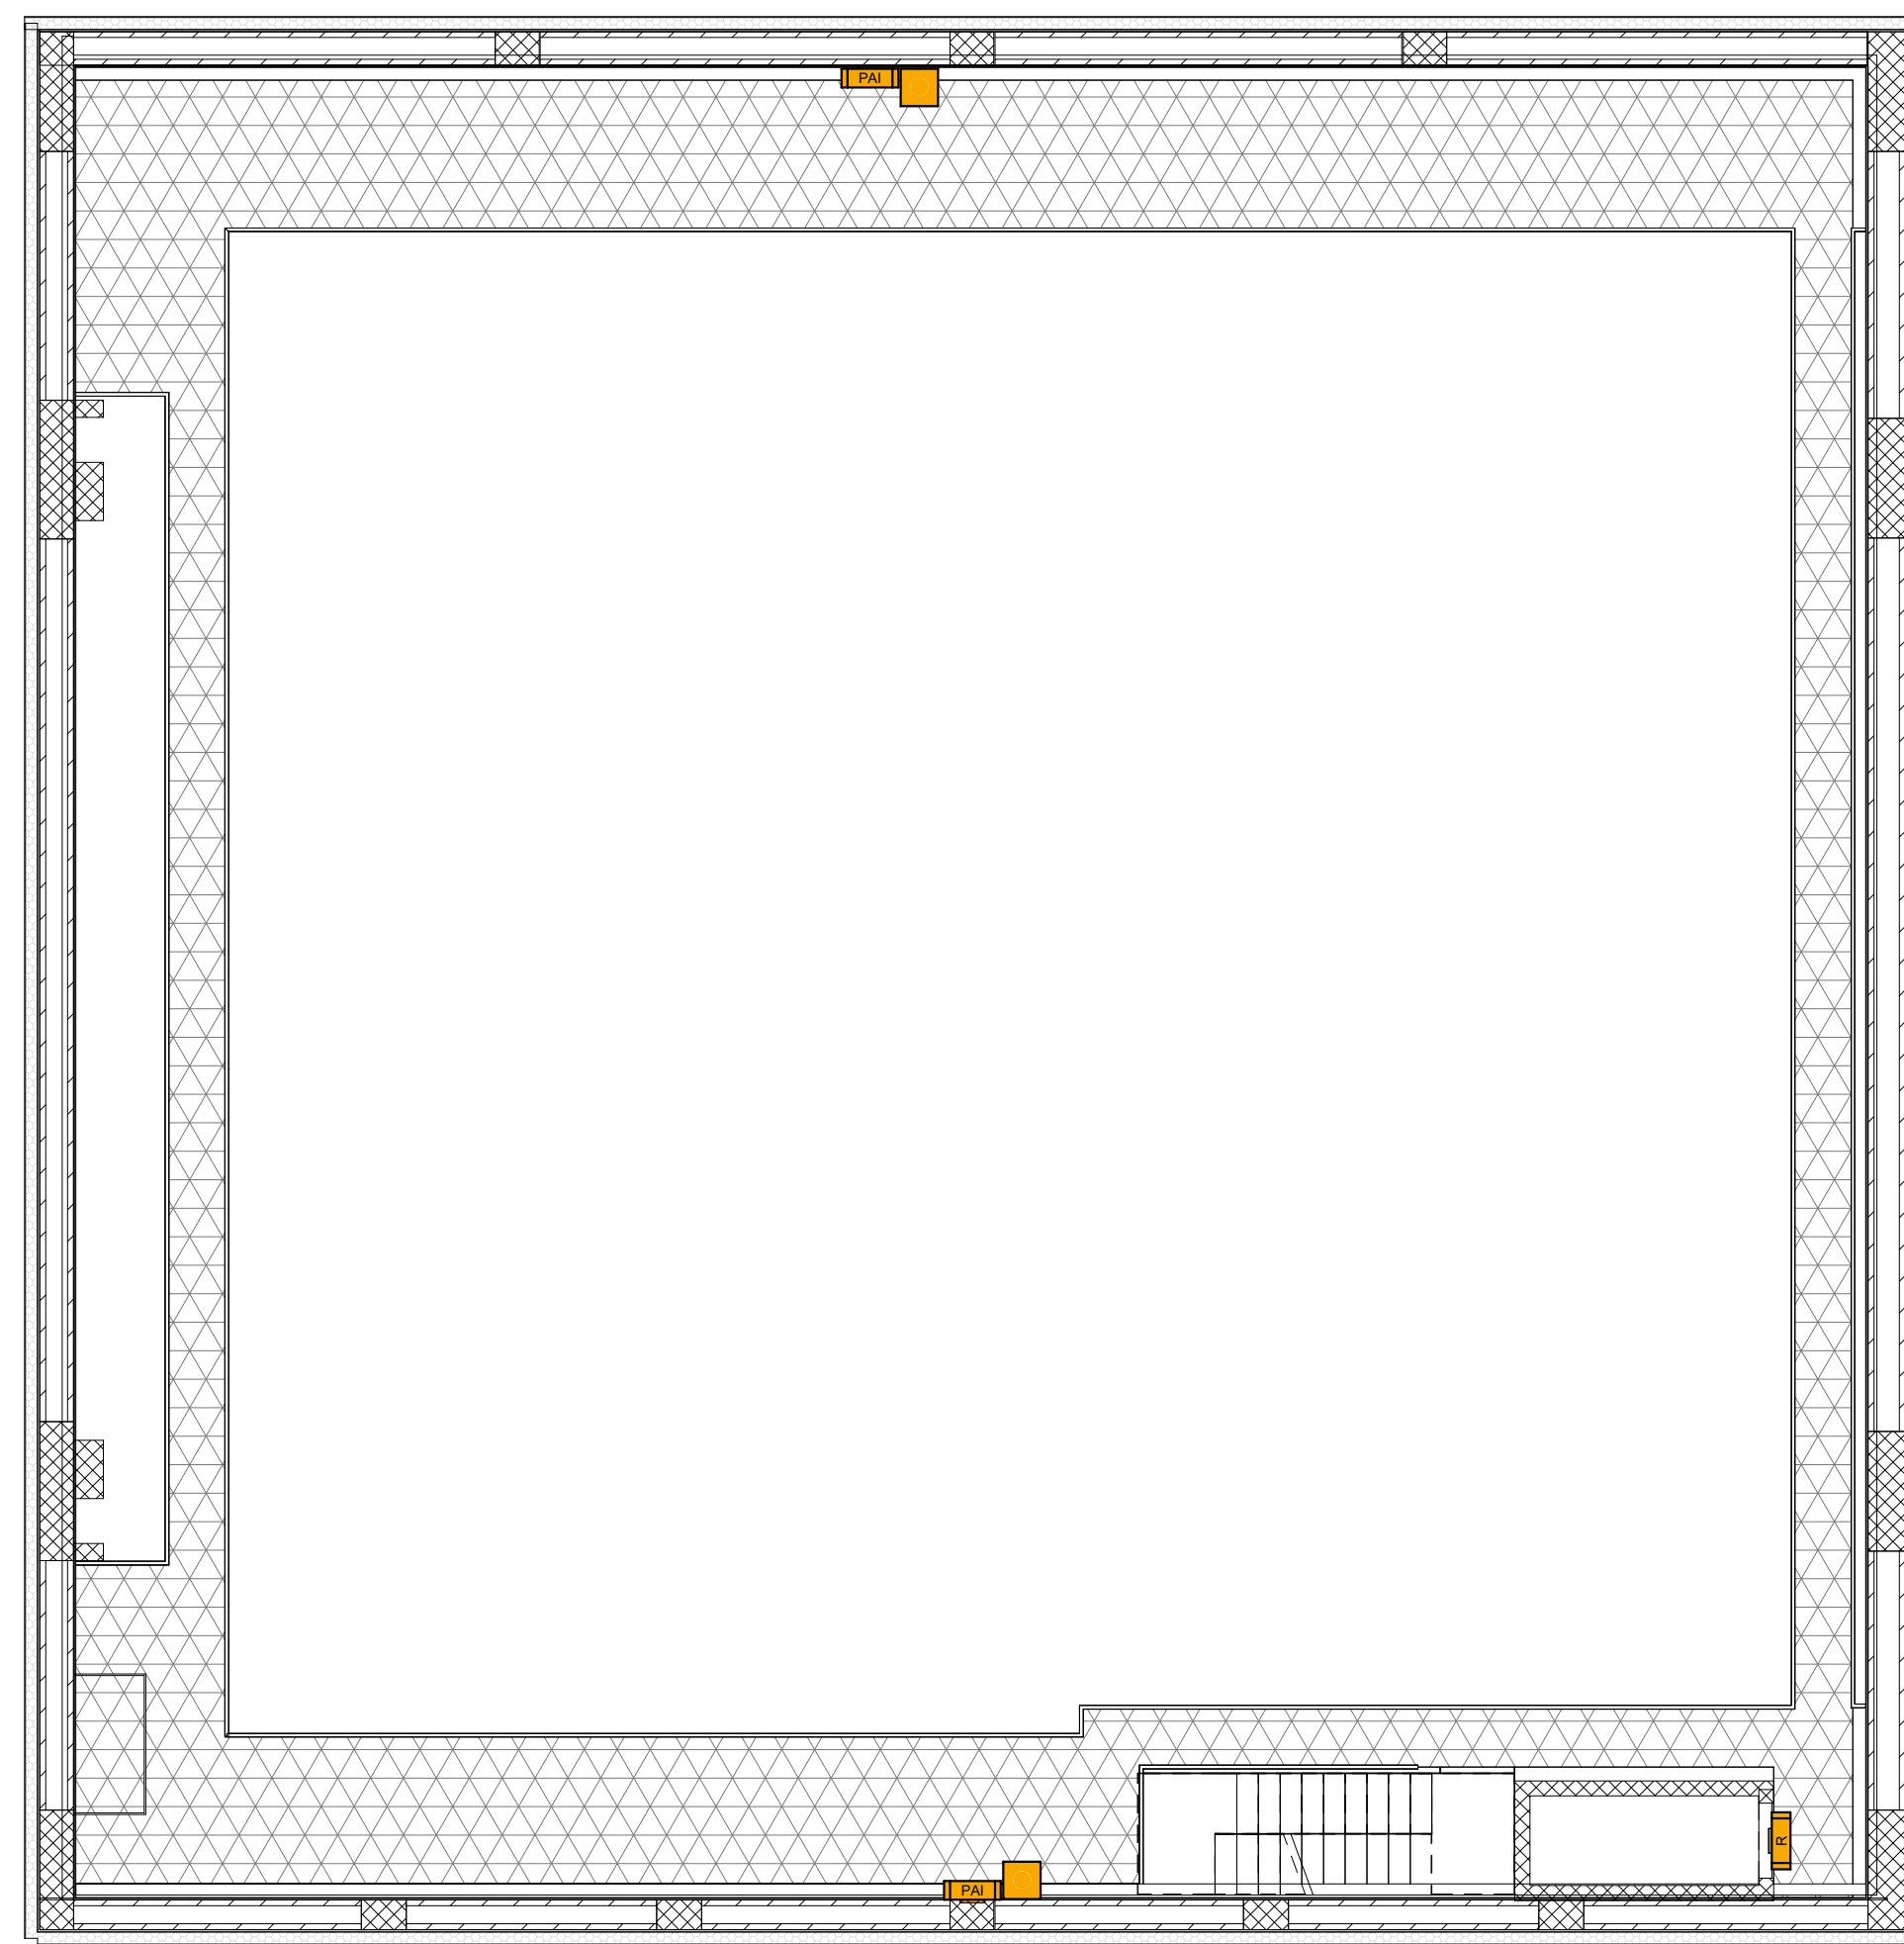

2 Livello Passerella + 18,27
1 : 100

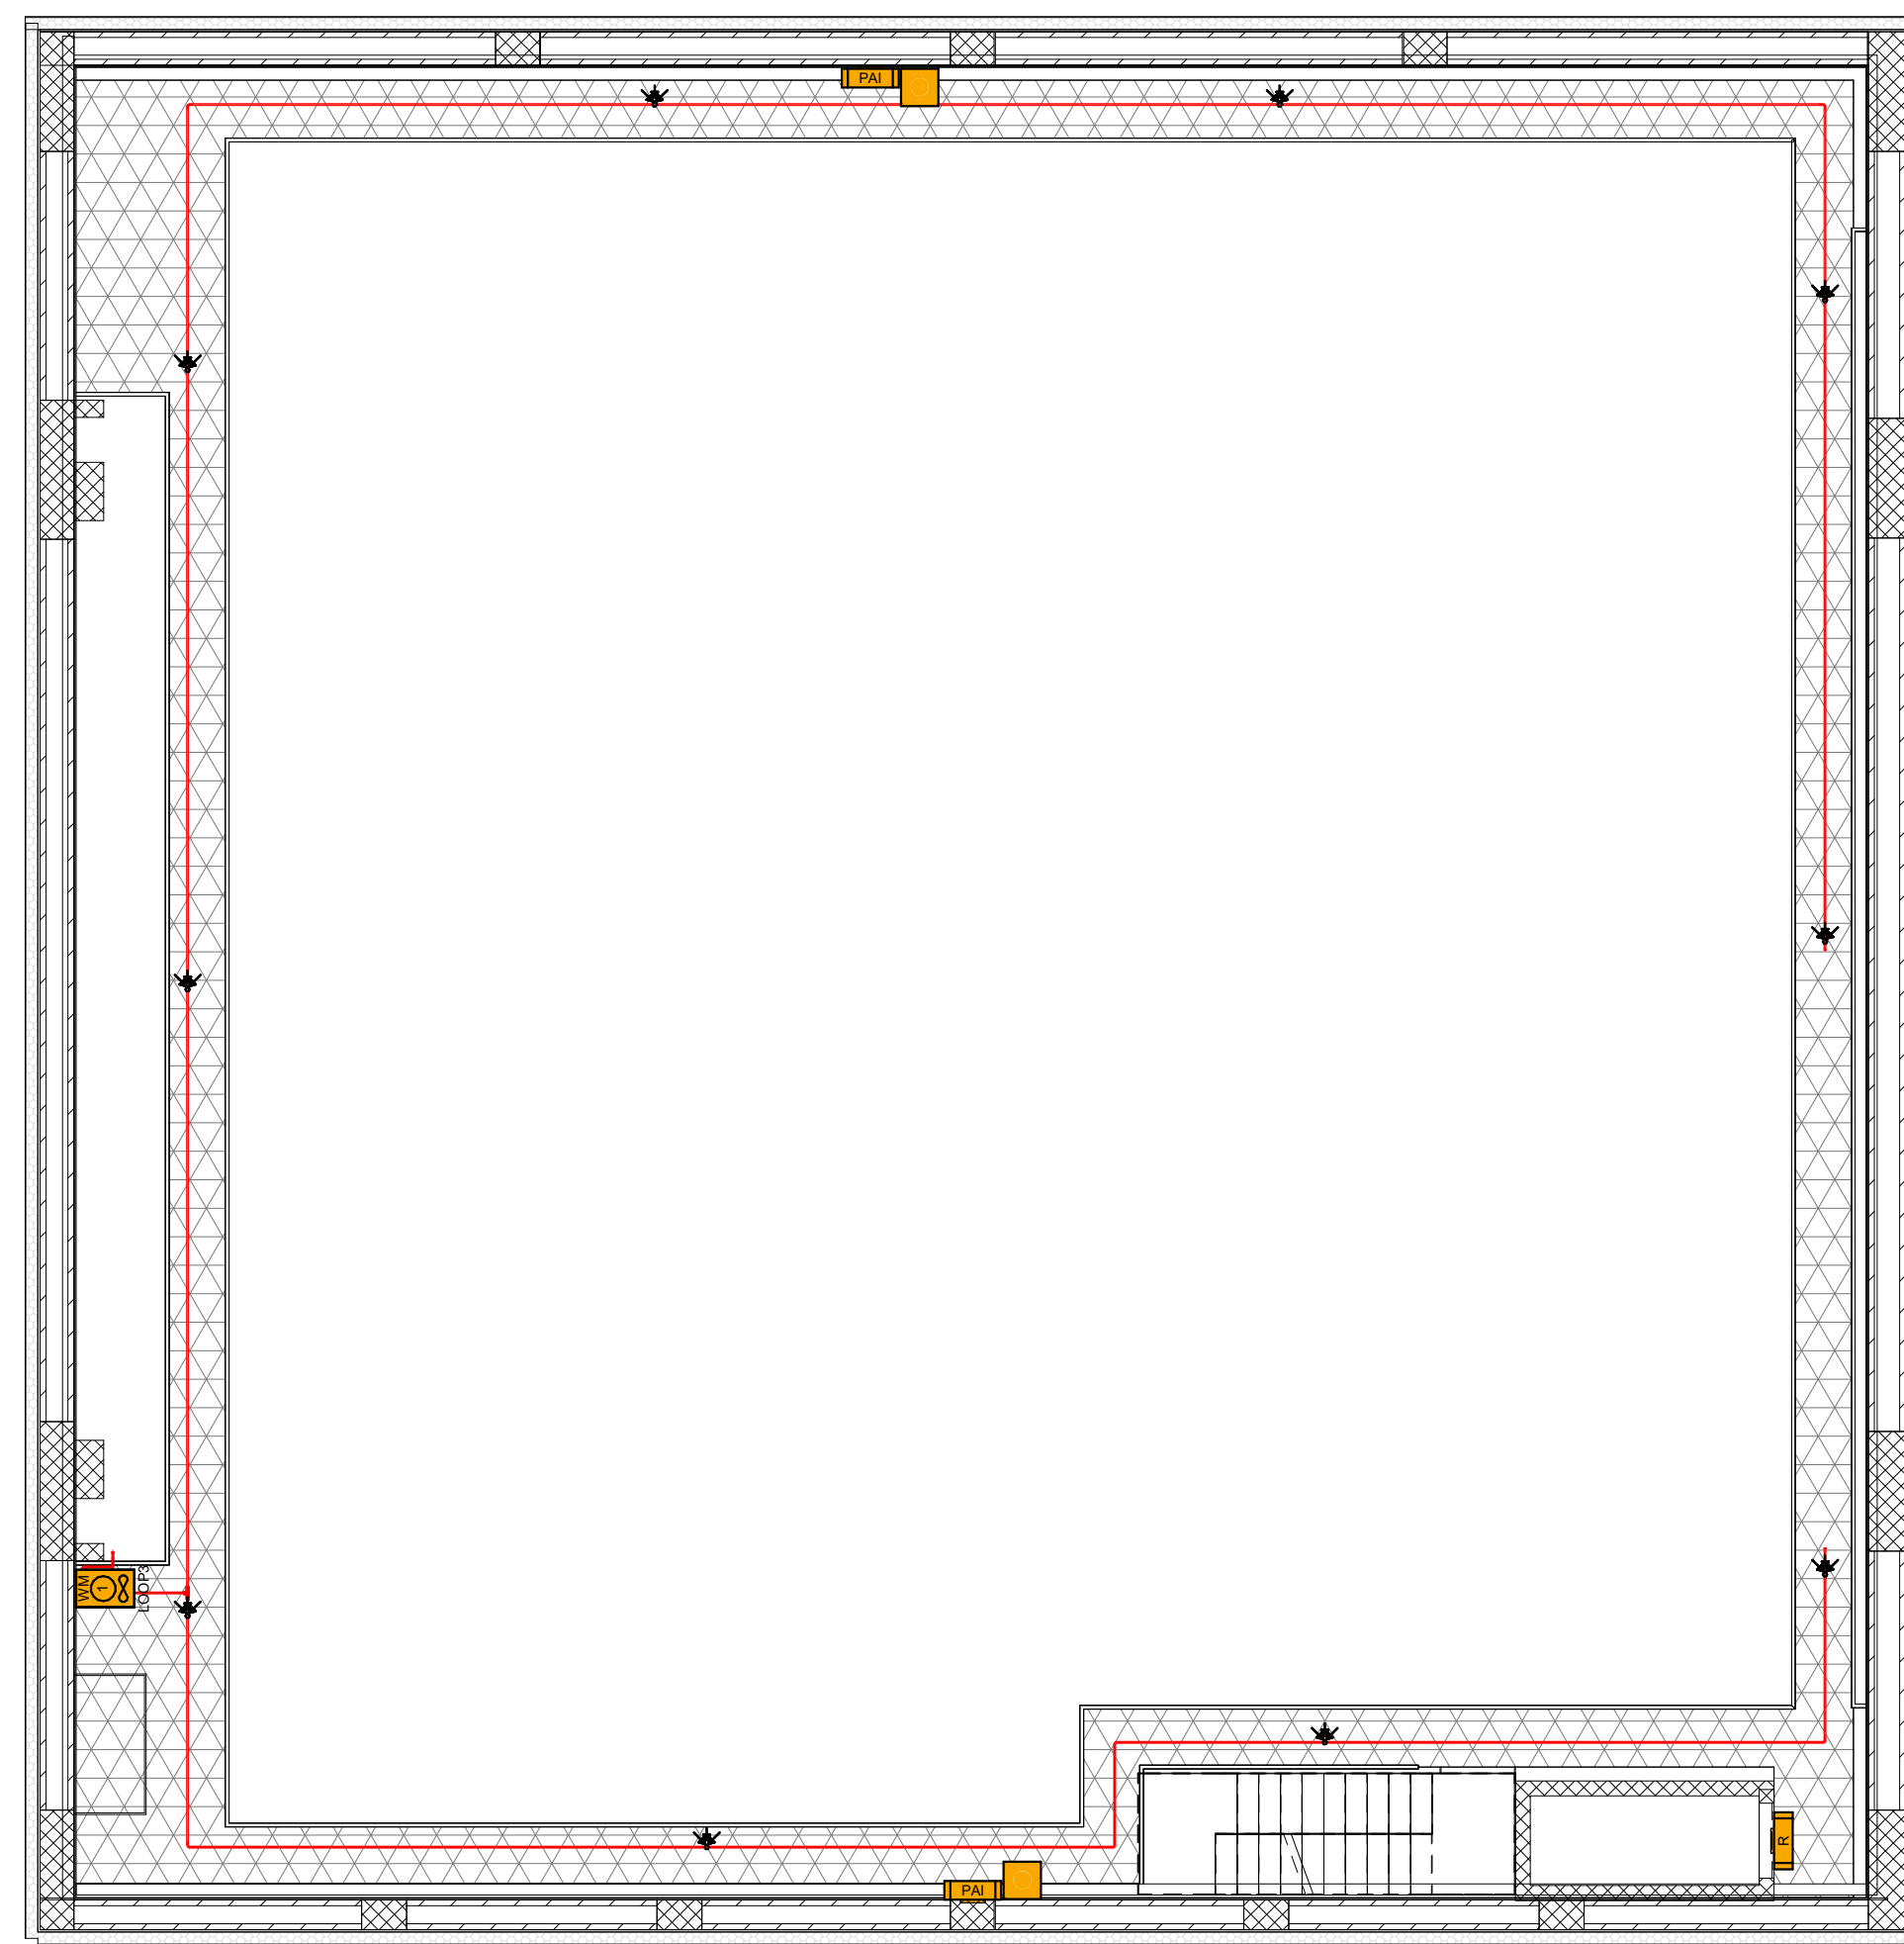

1 Livello Passerella +14,71
1 : 100

LEGENDA COLORI IMPIANTO SAFETY	
	Descrizione
	Centrale RI1 Loop 1
	Centrale RI1 Loop 2
	Centrale RI1 Loop 3
	Centrale RI2 Loop 1
	Centrale RI2 Loop 2
	Centrale RI2 Loop 3
	Centrale RI2 Loop 4
	Centrale RI3 Loop 1
	Centrale RI3 Loop 2
	Centrale RI3 Loop 3
	Componenti impianti di diffusione sonora per evacuazione