LEGENDA SIMBOLI
VEDI ELABORATO GRAFICO "22044D02_3_0_E-IE-00-BZ-510_0"

LEGENDA COLORI IMPIANTO SECURITY	
	Descrizione
	Componenti impianti di anti-intrusione
	Componenti impianti di video sorveglianza
	Componenti impianti di controllo accessi

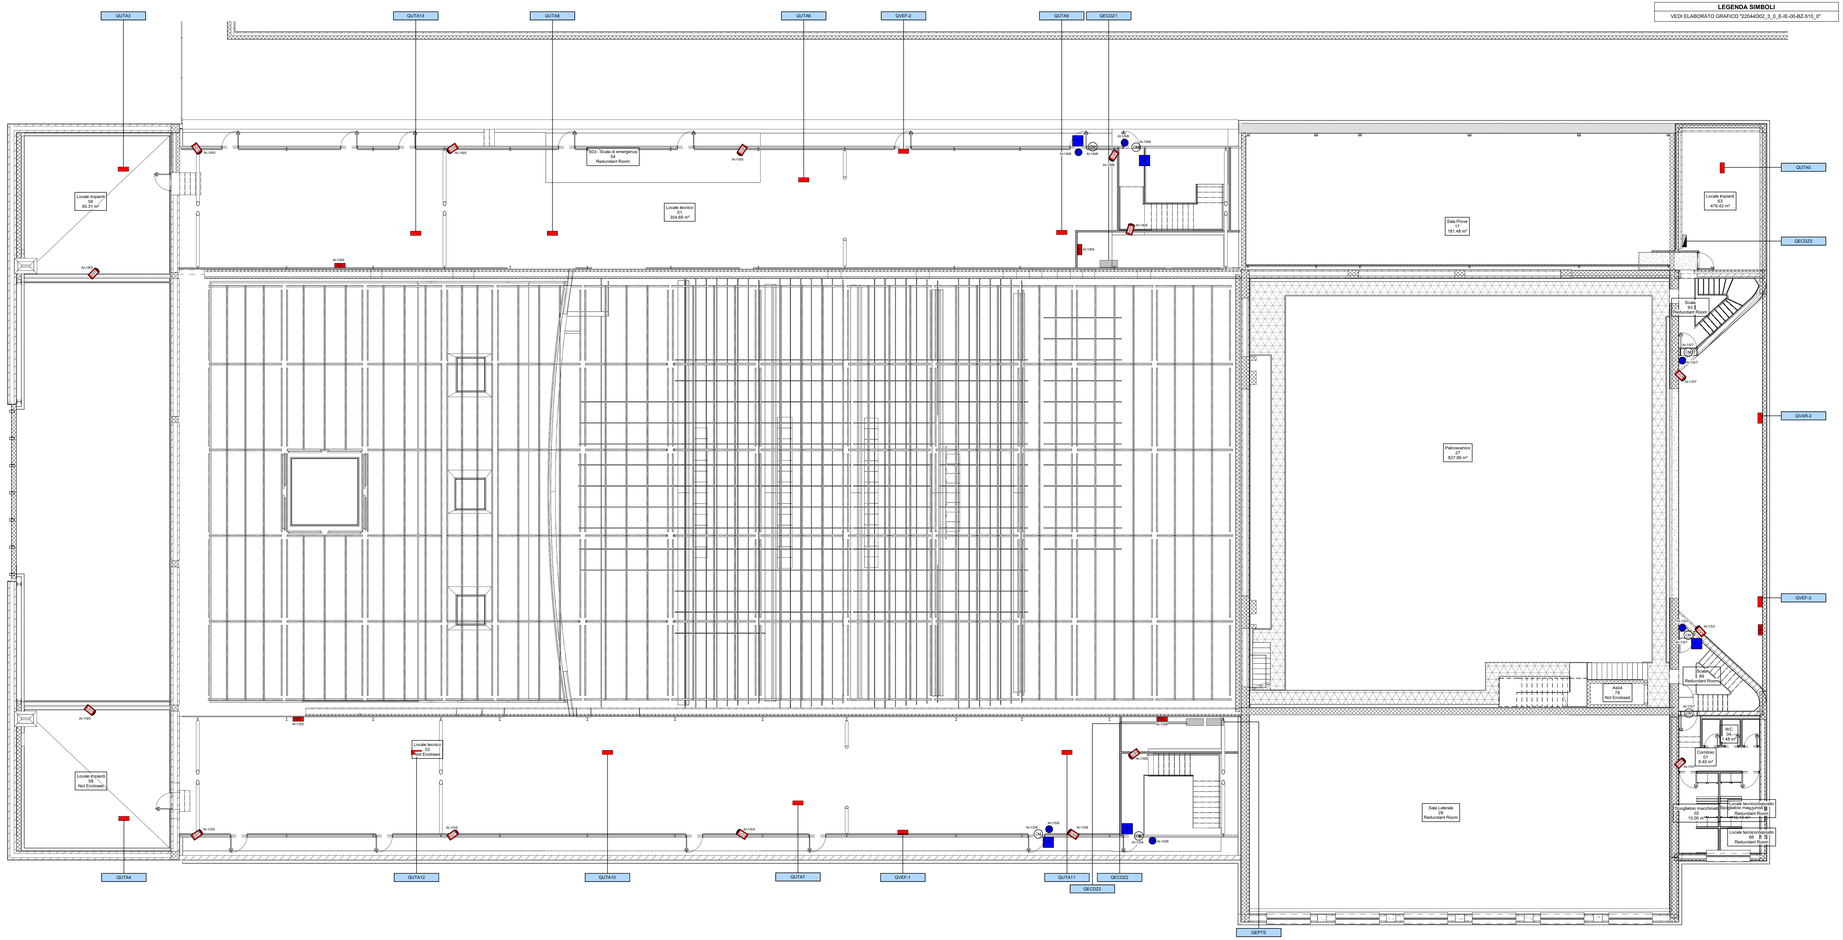

"Piano Nazionale per gli Investimenti Complementari al Piano Nazionale di Ripresa e Resilienza (PNRR). Programma D.1: "Piano degli investimenti strategici su siti del patrimonio culturale, edifici e aree naturali"

DIREZIONE OPERE PUBBLICHE

COMMITTENTE	COMUNE
SCR Piemonte	Città di TORINO

LIVELLO PROGETTUALE: **Progetto Esecutivo**

CUP	TITOLO INTERVENTO
C14E21001220001	"TORINO, IL SUO PARCO, IL SUO FIUME: MEMORIA E FUTURO" REALIZZAZIONE DELLA BIBLIOTECA CIVICA E RIQUALIFICAZIONE DEL TEATRO NUOVO
CODICE ORIRA: 22044D02	

ELABORATO N.	TITOLO ELABORATO
IT583	IMPIANTI SPECIALI DI SECURITY - Pianta piani secondo e copertura

DATA EMISSIONE	SCALA	AREA PROGETTUALE
22/05/2025	1:100	IMPIANTI ELETTRICI E SPECIALI
FORMATO DI STAMPA: A1+	CODICE GENERALE ELABORATO: 22044D02_3_0_E_IT_00_AE_583_0	NOME FILE: 22044D02_3_0_E_IT_00_AE_583_0

VERSIONE	DATA	DESCRIZIONE	REDATTO	CONTROLLATO
0	22/05/2025	Emissione Progetto Esecutivo a seguito dei pareri espressi dagli Enti preposti in CdS	MAN.	MAN.

IMPRESA AGGIUDICATARIA
cobar
COBAR S.p.A.
Sede legale: Via Nizza 262/H
Sede sociale: Via Nizza Fratino 3
70022 Altamura (Ba) Italy

RTP PROGETTAZIONE

Capogruppo Mandataria:
ABDR Architetti Associati S.r.l.

Mandanti:
MJW STRUCTURES
Manens S.p.A.

Integrazione Prestazioni Specialistiche:
Arch. Michele Becco - ABDR Architetti Associati S.r.l.
Progettazione Categoria Edilizia - Beni Tutelati:
Arch. Filippo Raimondo - ABDR Architetti Associati S.r.l.
Progettazione Categoria Strutture:
Ing. Massimo Majewicho - MJW STRUCTURES
Progettazione Impianti Elettrici e Speciali
Ing. Massimo Cadorin - Manens S.p.A.
Progettazione Impianti Meccanici
Ing. Viliam Stefanutti - Manens S.p.A.
Dott. Geol. Roberto Salucci — Geologo
Biotyle s.r.l. — Ing. Maria Canoi, Dott.Enrico Moretti — Consulenti Acustica Sala
Consulenti Comfort acustico ambientale
Ing. Roberto De Lieto Vollaro, Ing. Giuseppe Cacciapuoti — Consulenti Progettazione Antincendio
Arch. Laura Calcagnini — Consulente Ambiente/ENSH
Giovane Professionista:
Arch. Valentina Bianchi - ABDR
BIM Manager
Arch. Antonella Antonilli - ABDR
Coordinatore Tecnico del Progetto:
Arch. Nicola Bleuanti - ABDR
Timbri e Firme
Documento firmato digitalmente

COMMITTENTE
SCR PIEMONTE S.p.A.
Responsabile del Procedimento:
Arch. Bruno Simaria

ORGANISMO DI CONTROLLO
CONTECO S.p.A.
Responsabile di Commessa:
Ing. Tiziana Costanzo