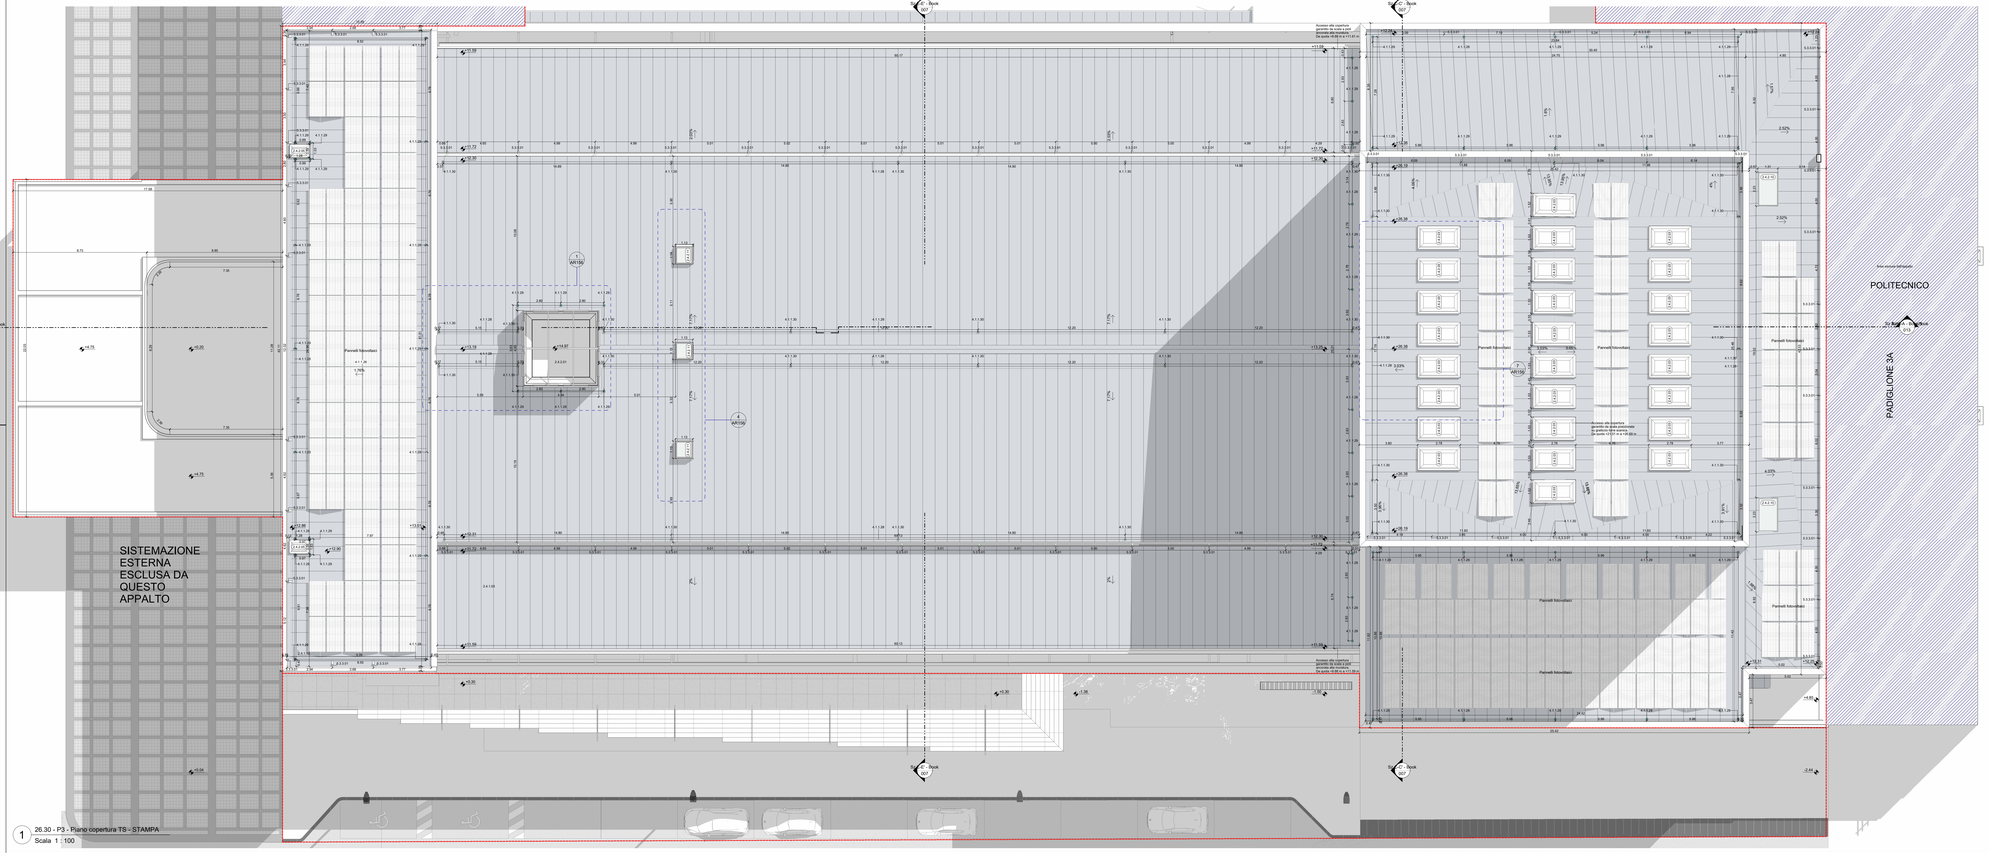
SISTEMAZIONE ESTERNA ESCLUSA DA QUESTO APPALTO
POLITECNICO
PADIGLIONE 3A
Parterre Monolitico
Accesso alla copertura garantito da scala a pioli (Rif. Tavola 2.1.1.1 - Pianta) da quota +0.00 m a +1.00 m