3 Tipologia veletta idrorepellente.
Scala 1 : 20

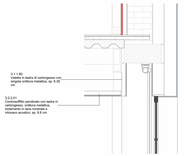

4 Tipologia veletta
Scala 1 : 20

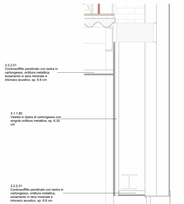

5 Tipologia veletta sopra porta.
Scala 1 : 20

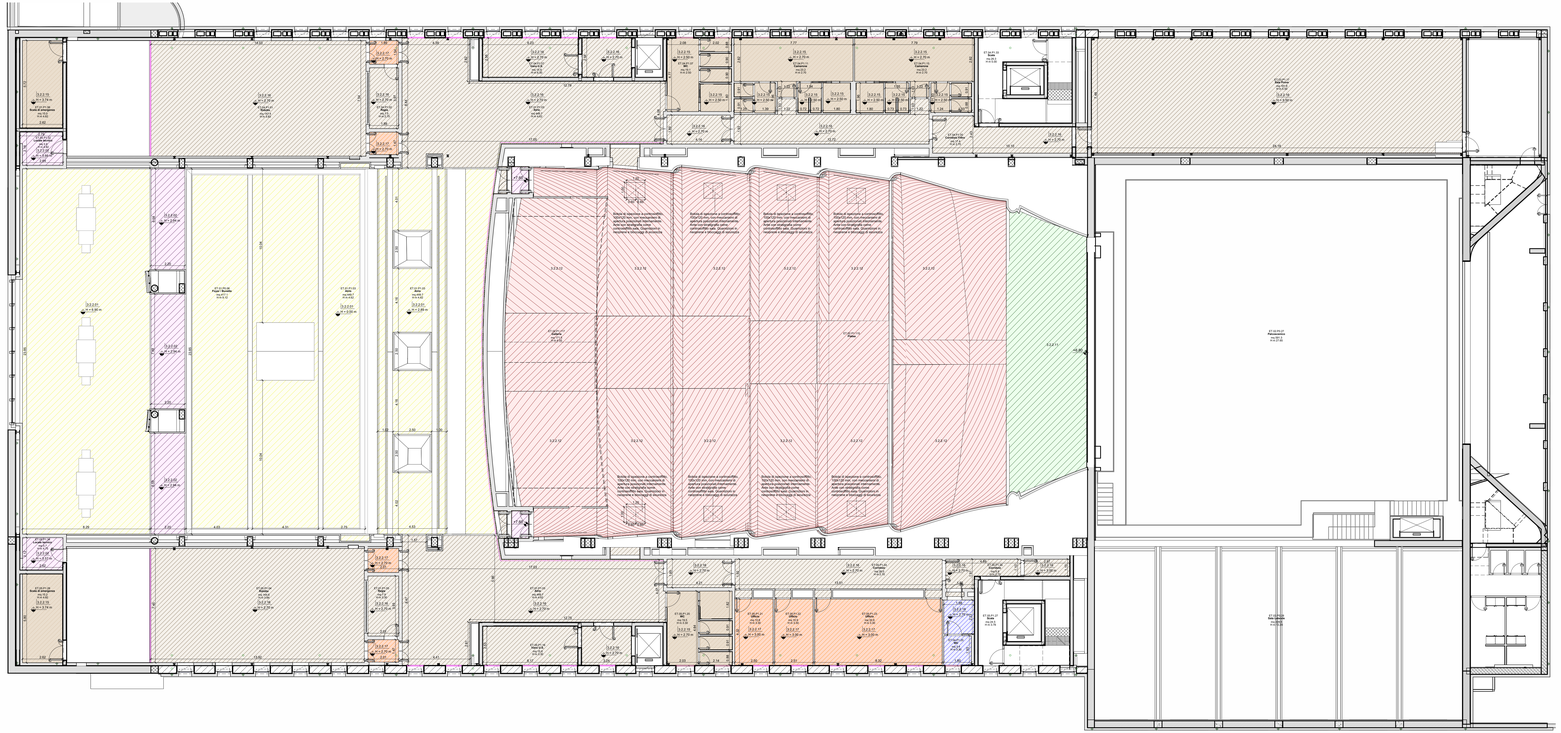

1 Pianta piano primo controsoffitti
Scala 1 : 100

Legenda - Velette

Cod. oggetto PBSF	Descrizione PBSF
01	
02	
03	
0.1.1.B1	Veletta in lastra di carbonagesso con angolo orifiora metallica, sp. 0,30 cm
04	
05	
0.1.1.B2	Veletta in lastra di carbonagesso con angolo orifiora metallica, sp. 0,30 cm
0.1.1.B	Veletta in lastra di carbonagesso idrorepellente con angolo orifiora metallica, sp. 0,30 cm
06	
07	
08	
0.1.1.B0	Veletta in lastra di carbonagesso con angolo orifiora metallica, sp. 0,30 cm
0.1.1.B1	Veletta in lastra di carbonagesso idrorepellente con angolo orifiora metallica, sp. 0,30 cm
09	
10	
Controsoffitti

Cod. oggetto PBSF	Descrizione PBSF
01	
02	
03	
04	
05	
0.2.0.07	Controsoffitto perimetrale con lastra in carbongesso, orifiora metallica, isolamento in lana minerale e intonaco acustico, sp. 5,0 cm
0.2.0.B0	Controsoffitto antiparassita con lastra in carbongesso, orifiora metallica, isolamento in lana minerale e intonaco acustico, sp. 5,0 cm
0.2.0.B1	Controsoffitto perimetrale con angolo orifiora metallica con pannello in lana di roccia, schermo di vetro e intonaco, fotoaggiato, sp. 8,80 cm
0.2.0.B2	Controsoffitto antiparassita con lastra in carbongesso, orifiora metallica, isolamento in lana minerale e intonaco acustico, sp. 5,0 cm
06	
07	
08	
0.2.0.C0	Controsoffitto antiparassita con lastra in carbongesso, orifiora metallica, isolamento in lana minerale e intonaco acustico, sp. 5,0 cm
0.2.0.C1	Controsoffitto perimetrale con lastra in carbongesso, orifiora metallica, isolamento in lana minerale e intonaco acustico, sp. 5,0 cm
09	
10	
LEGENDA

AMBIENTI

Codice ambiente
Nome ambiente

RIFERIMENTI ABACHI

Identificazione pavimenti orizzontali

Quota controsoffitto

Identificazione dettagli

Identificazione sezione

Scala metrica

Simbolo Nord

Fotometro

Controsoffitti / Materiali

- 3.2.2.01 - Pannelli isolanti
- 3.2.2.02 - Autoportante in lana minerale e intonaco acustico
- 3.2.2.03 - Autoportante con lastra di carbongesso ad alta resistenza e isolamento in lana di roccia
- 3.2.2.04 - Pareti fisse con lastra di carbongesso idrorepellente
- 3.2.2.05 - Autoportante con lastra di carbongesso idrorepellente
- 3.2.2.06 - Parabola con lastra di carbongesso ad alta resistenza e isolamento in lana di roccia
- 3.2.2.01 - Controsoffitto isolante
- 3.2.2.11 - Controsoffitto sala PFTE
- 3.2.2.12 - Parabola in lana minerale con lato a vista di velo-vetro nero
- 3.2.2.13 - Controsoffitto sala
- 3.2.2.14 - Controsoffitto sala
- 3.2.2.B0 - Veletta in lastra di carbongesso
- 3.2.2.B1 - Veletta in lastra di carbongesso idrorepellente

N.B. : TUTTE LE QUOTE DEVONO ESSERE VERIFICATE IN CANTIERE.
TUTTI GLI ARREDI SONO ESCLUSI DA QUESTO APPALTO.
TUTTI I CAVIDOTTI RIGIDI A VISTA DOVRANNO ESSERE UTILIZZATI SOLO SE INDISPENSABILE E SOLO TJ A SEGUITO DI OPPORTUNA VERIFICA DA PARTE DELLA DL E DEL CSE.
TUTTE LE TERME, DA DEGLI ABACHI OUT CHE DELLE PARETTE, SONO ESCLUSE DA QUESTO APPALTO.

Piano Nazionale per gli Investimenti Complementari al Piano Nazionale di Ripresa e Resilienza (PNRR), Programma D.T.Piano degli investimenti strategici nei siti del patrimonio culturale, edifici e aree rurali

DIREZIONE OPERE PUBBLICHE