


1 | -7.57 - Pianta secondo interrato


2 | -4.46 - Pianta piano primo interrato

SLP STATO DI FATTO

SUP. ACCESSORIE

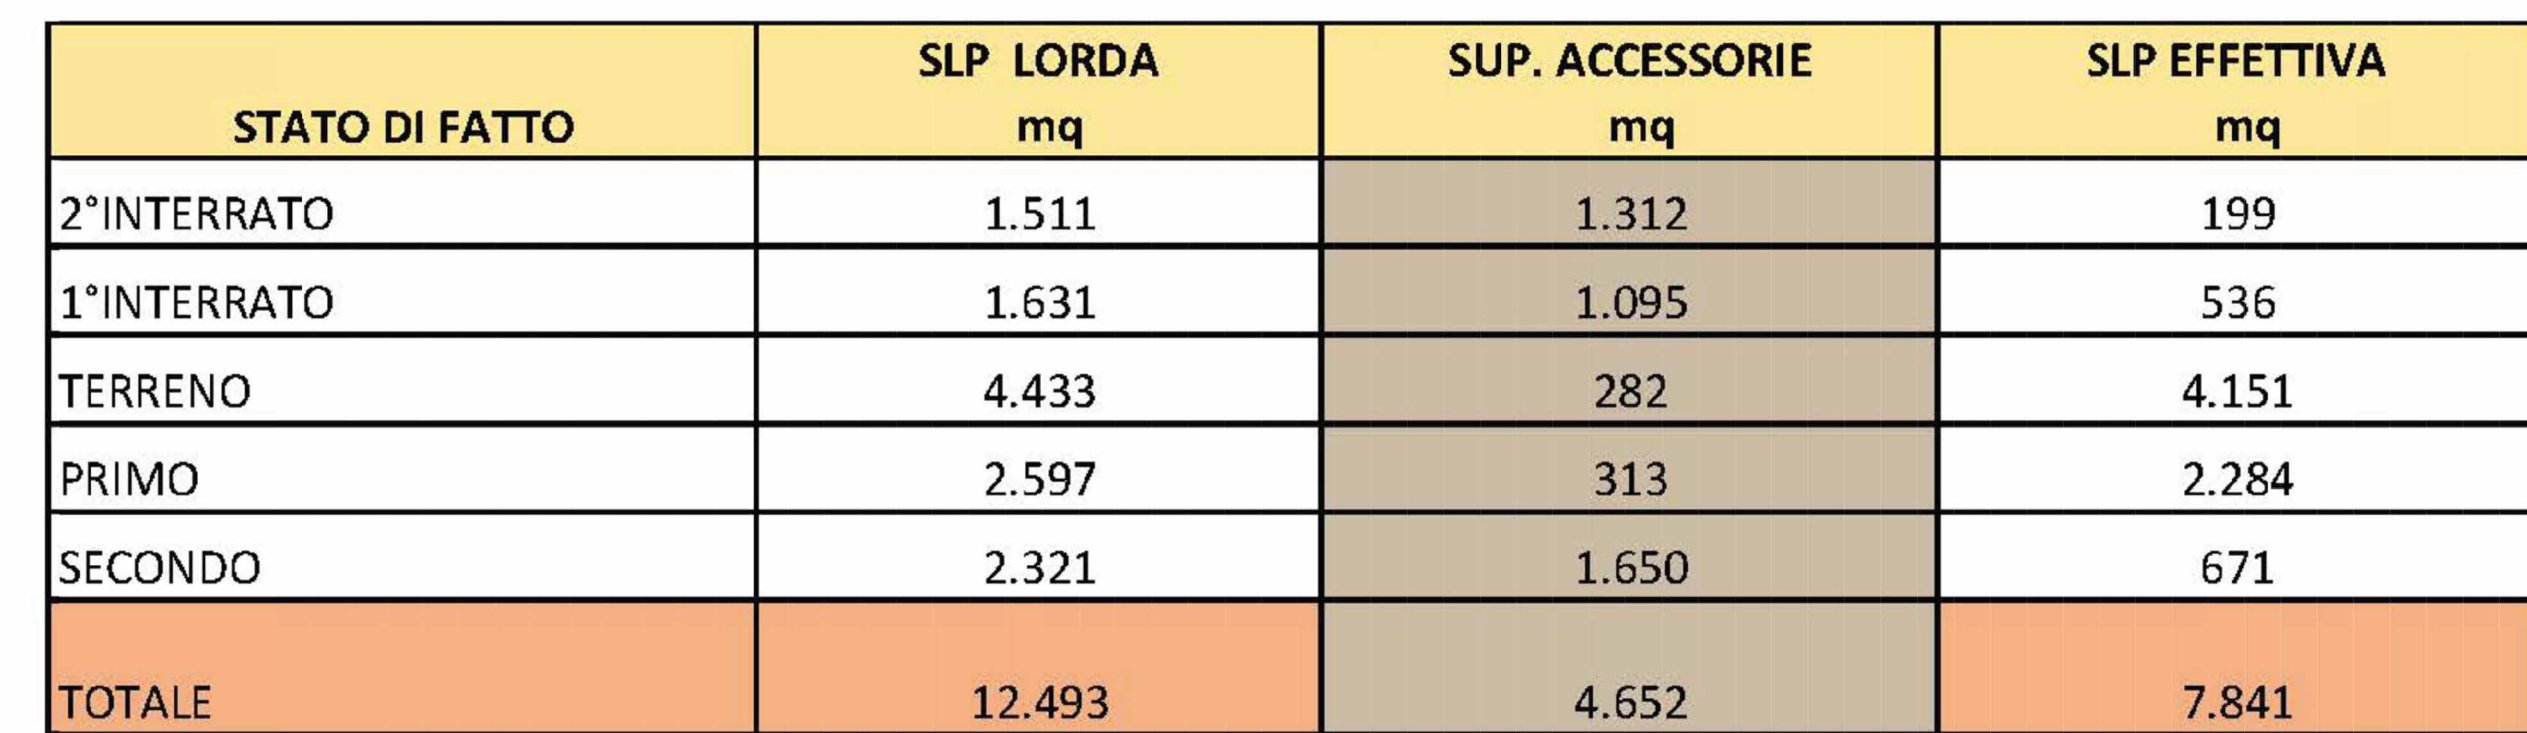

1 | 7.57 - Pianta secondo interrato

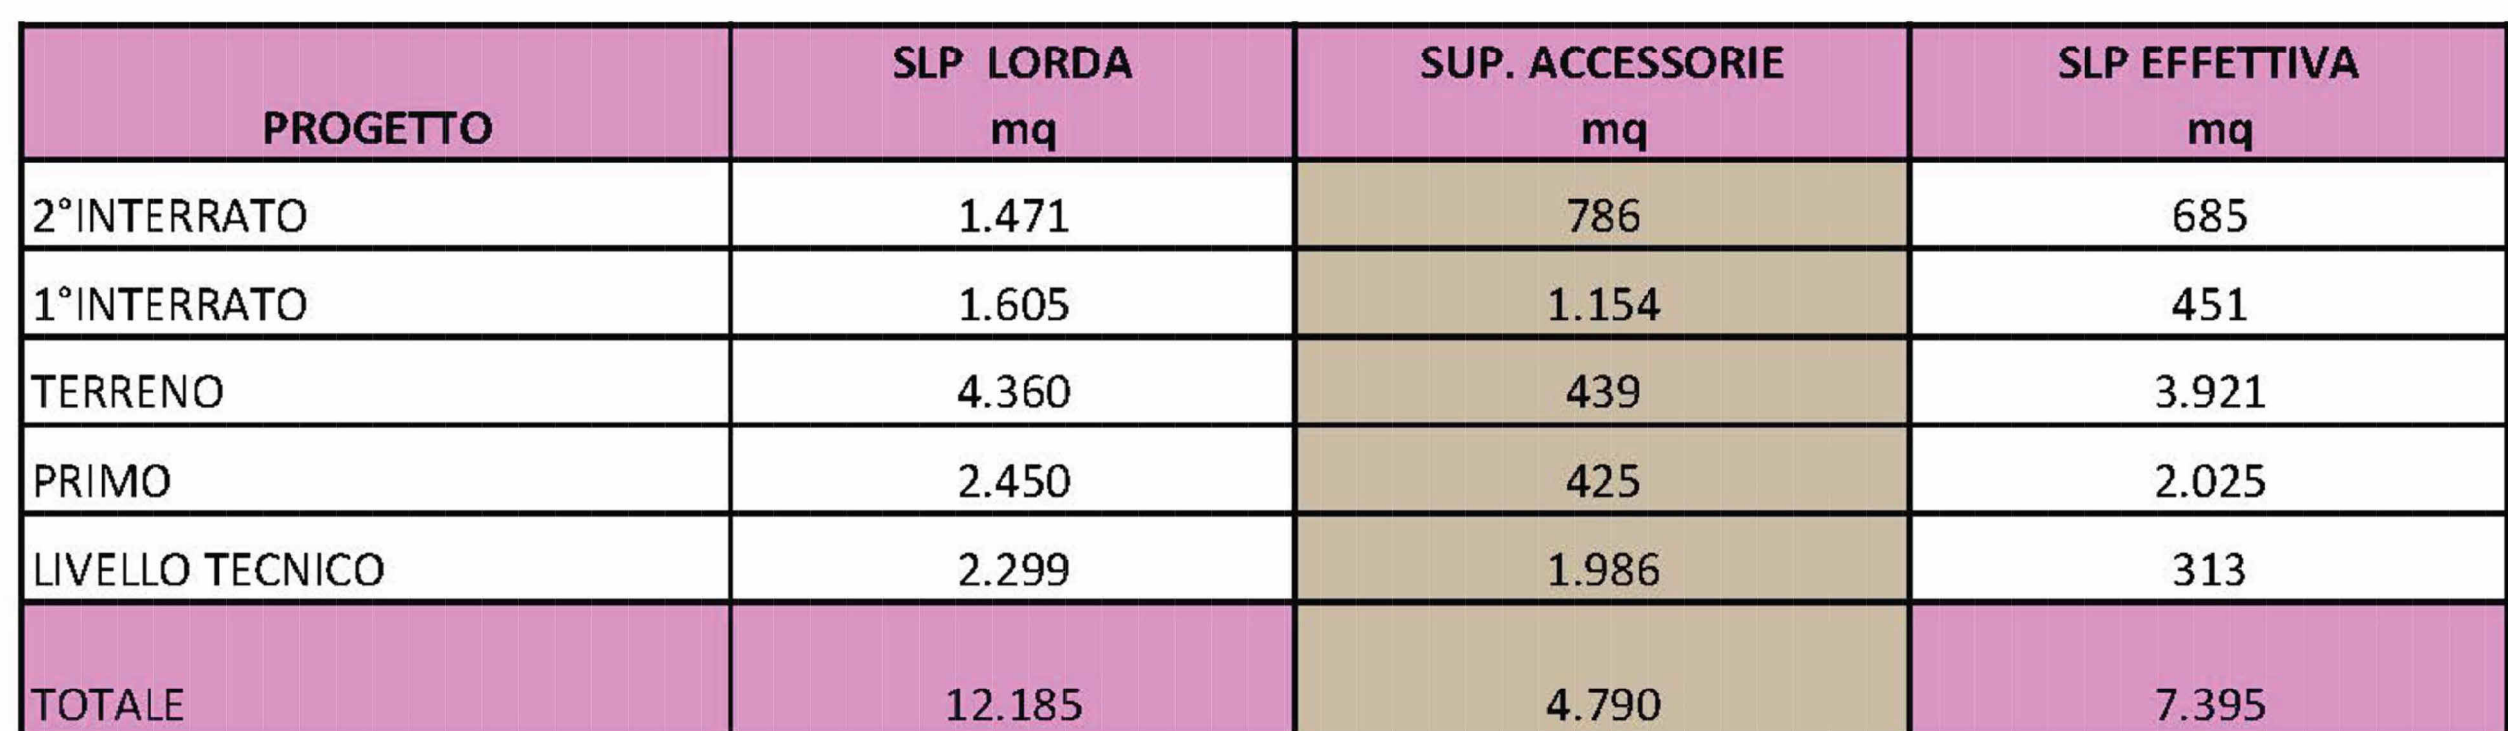

    	
PIANO NAZIONALE PER IL RISPARMIO ENERGETICO (PNRE) - PROGETTO 0.17 Piani degli insediamenti strategici ai fini del patrimonio culturale, edilizio e aree naturali	
DIREZIONE OPERE PUBBLICHE	
COMITENTE SCR Piemonte	COMUNE Città di TORINO
PROGETTO ESECUTIVO	
CUP C14E21001220001	TITOLO INTERVENTO "TORINO, IL SUO PARCO, IL SUO FIUME: MEMORIA E FUTURO" REALIZZAZIONE DELLA LINEA CIVICA E RIQUALIFICAZIONE DEL TEATRO NUOVO
CODICE OPERA 2204D02	
ELABORAZIONE AR148	TITOLO ELABORATO PROGETTO - SLP rilievo e progetto
DATA EMISSIONE 22/05/2025	SCALA VARIE
	AREA PROGETTUALE Architettonico
FORMATO DI STAMPA A0	CODICE GENERALE ELABORATO 2204D02_3_0_A_00_A0_148_0
	NOME FILE 2204D02_3_0_A_00_A0_148_0
VERSIONE 0	DESCRIZIONE Emissione Progetto Esecutivo a seguito dei pareri espressi dagli Enti preposti in CntS
DATA 22/05/2025	REDATTO ABDR
	CONTROLLATO ABDR
IMPRESA AGGIUDICATARIA COBAR	
RTP PROGETTAZIONE Capogruppo Mandatario: ABDR Architeti Associati S.r.l.	
Mandatari: ABDR Architeti Associati S.r.l. MJV STRUCTURES	
Integrazione Prestazioni Specialistiche: Arch. Michele Rossetti - ABDR Progettazione Categoria Edilizia - Beni Tutele: Arch. Filippo Ramondo - ABDR Architeti Associati S.r.l. Progettazione Categoria Strutturale Ing. Massimo Mignolone - MJV STRUCTURES Progettazione Impianti Elettrici e Speciali Ing. Massimo Cadoni - Manens S.p.A. Progettazione Impianti Meccanici Ing. Vanni Steruati - Manens S.p.A.	
Giovane Professionista: Arch. Valterina Bianchi - ABDR SR Manager Arch. Antirella Antirelli - ABDR Coordinatore Tecnico del Progetto Arch. Nicola Biondi - ABDR	
Timbri e Firme	
Dott. Geo. Roberto Salucci Biotto s.r.l. Ing. Mario Caracci Cole Enrico Meroni Ing. Roberto De Lello Volterra Ing. Alessandro Lorenzi Arch. Laura Calaghiari	
Geologo Consulenti Acustica Consulenti Comfort acoustico ambientale Consulenti Progettazione Anticidrico Consulente Ambientale/DNHS	
Responsabile del Procedimento: Arch. Bruno Smalini Responsabile di Commessa: Ing. Tiziana Costanzo	
COMITENTE SCR PIEMONTE S.p.A.	
ORGANISMO DI CONTROLLO CONTECO S.p.A.	