




2 | -4.46 - Pianta piano primo interrato

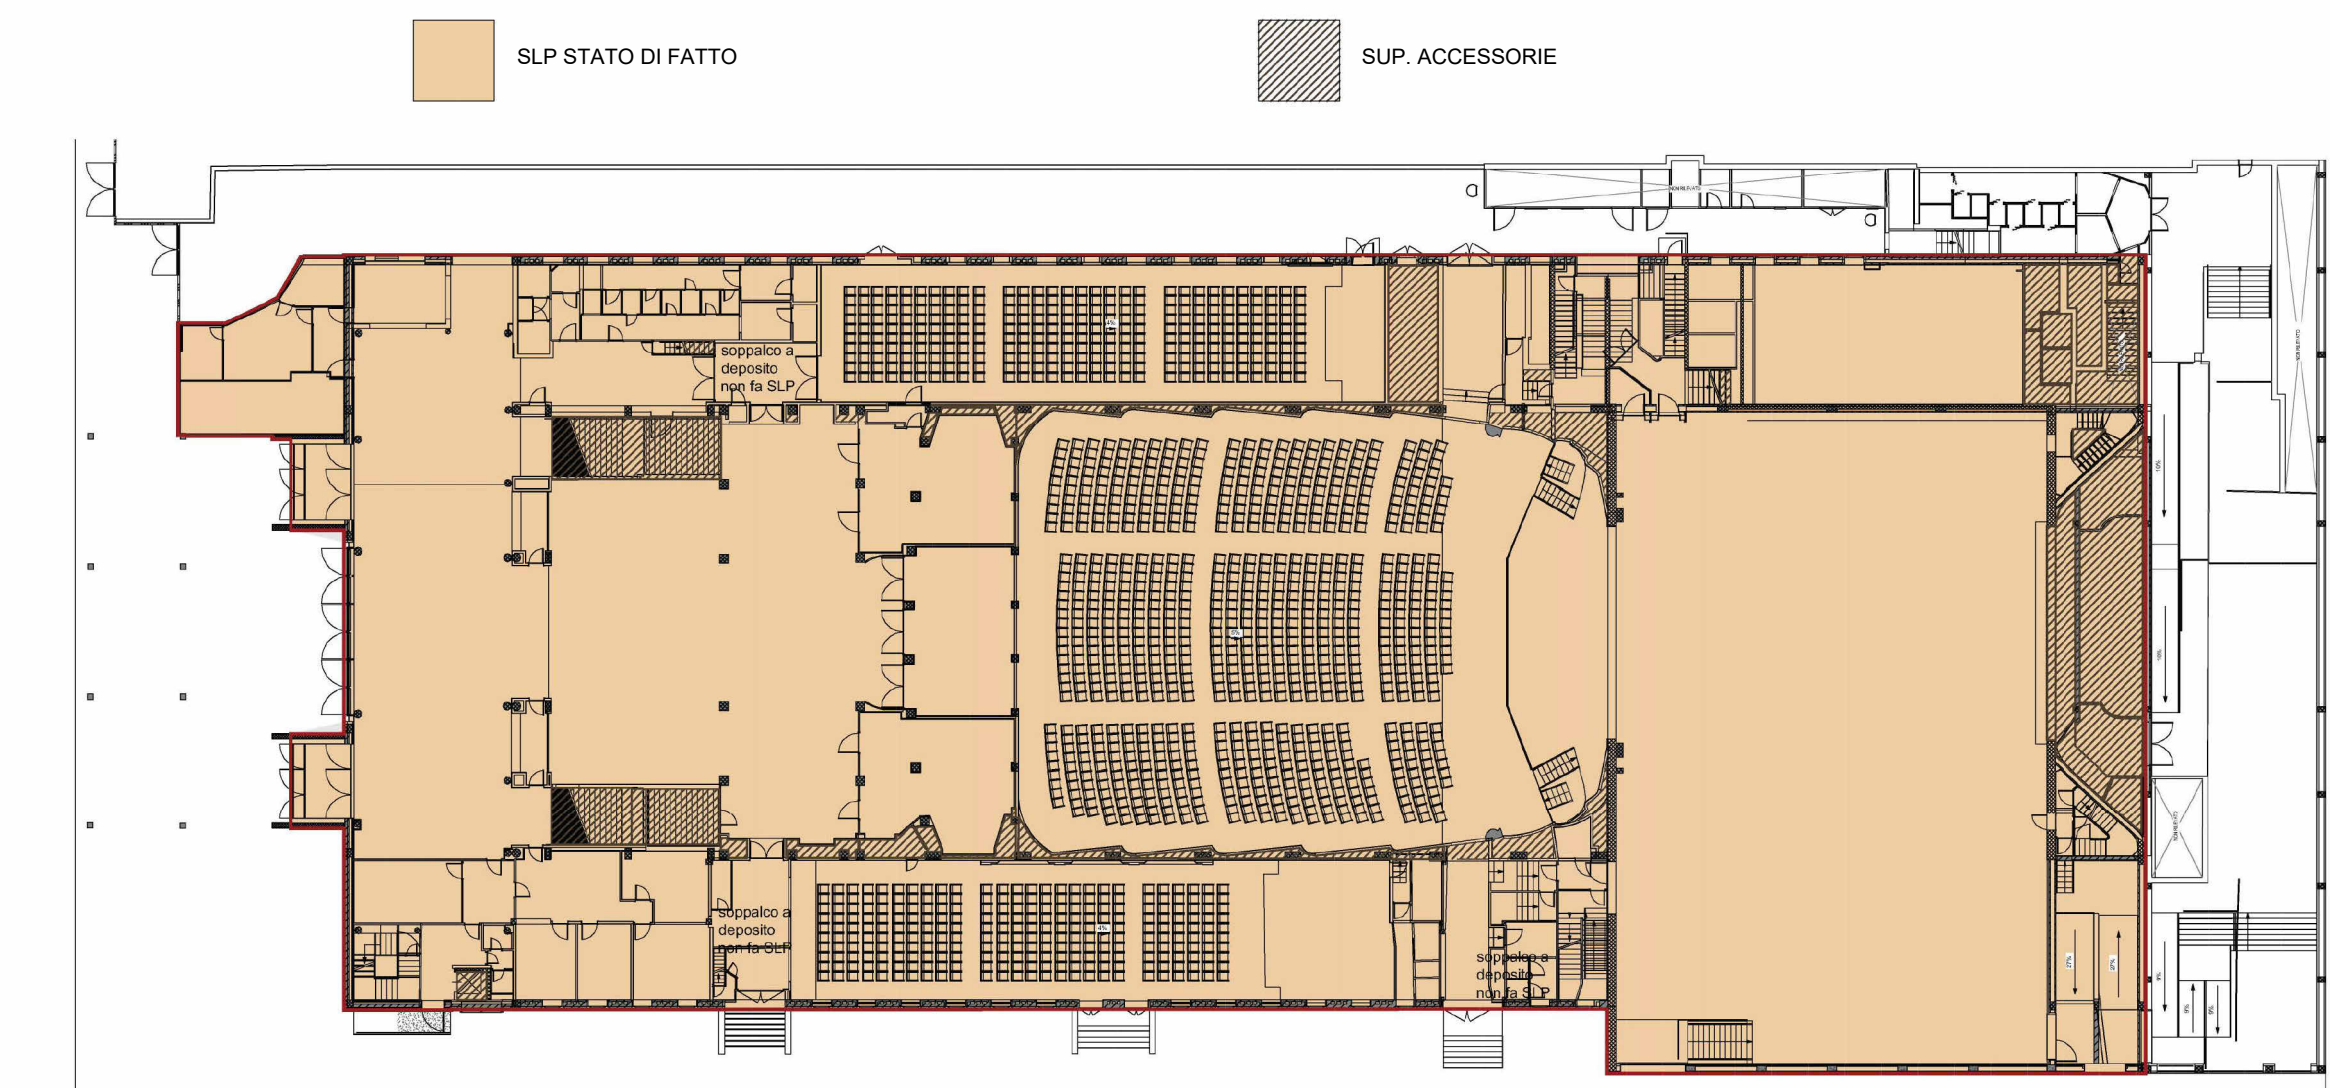

3 | 0.30 - Pianta piano terra

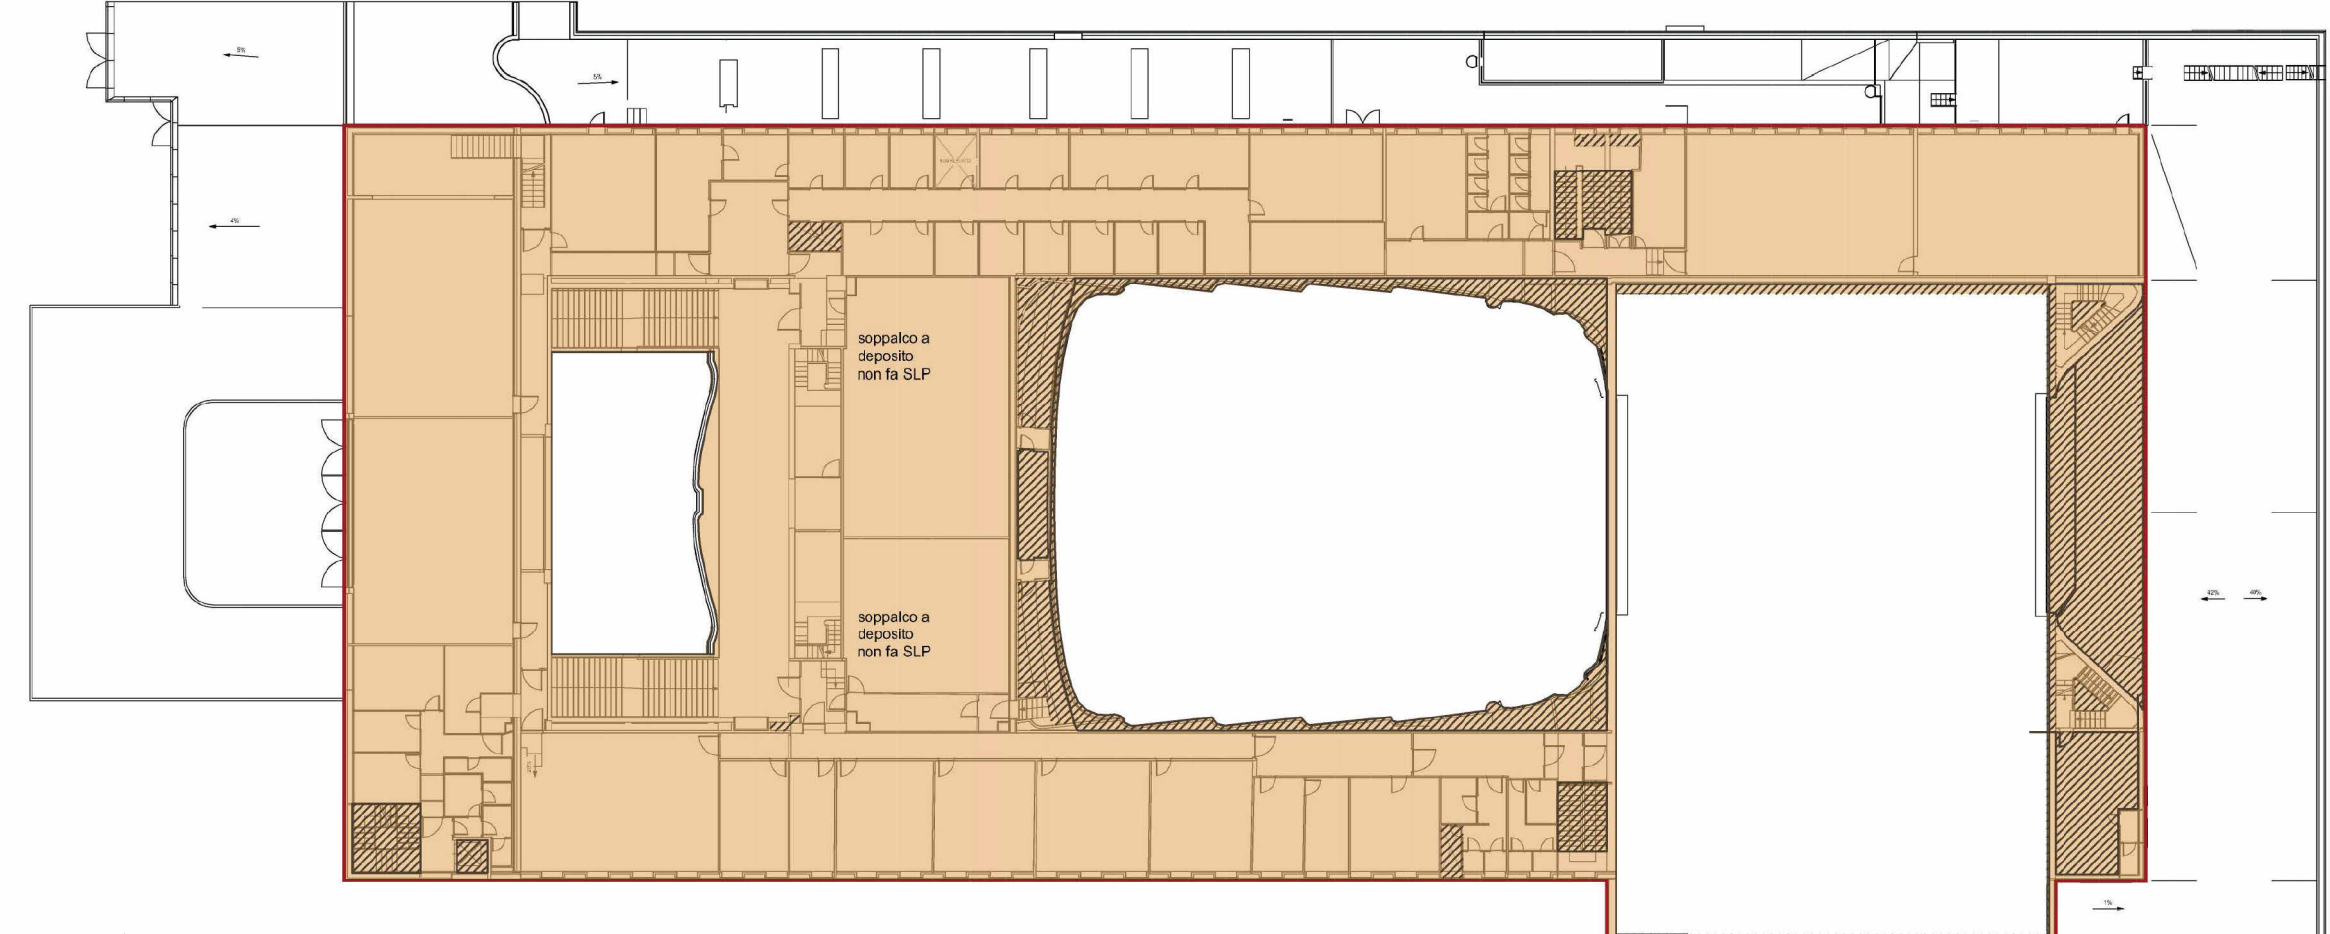


4 | 4.80 - Pianta piano primo

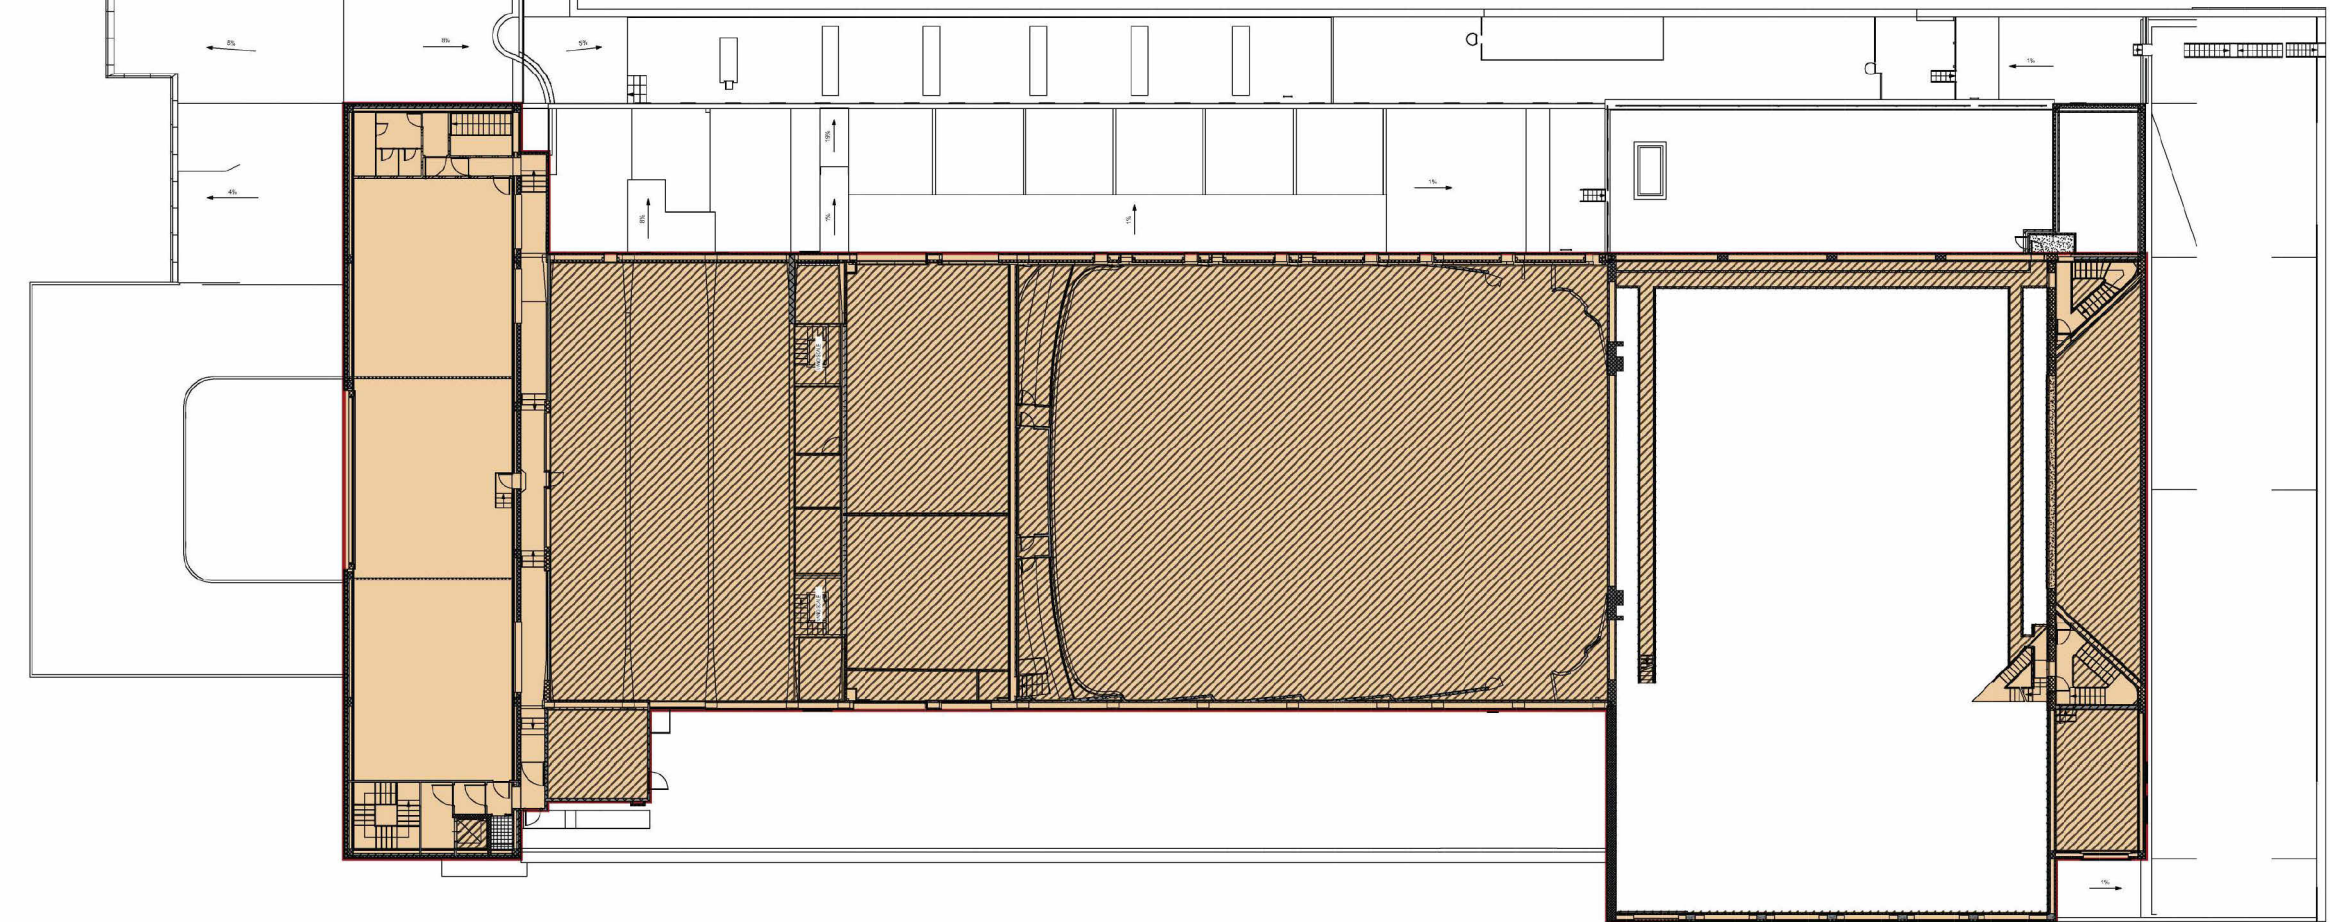


5 | 9.40 - Pianta piano secondo

STATO DI FATTO	SLP LORDA mq	SUP. ACCESSORIE mq	SLP EFFETTIVA mq
2°INTERRATO	1.511	1.312	199
1°INTERRATO	1.631	1.095	536
TERRENO	4.433	282	4.151
PRIMO	2.597	313	2.284
SECONDO	2.321	1.650	671
TOTALE	12.493	4.652	7.841


2|-4.46 - Pianta piano primo interrato

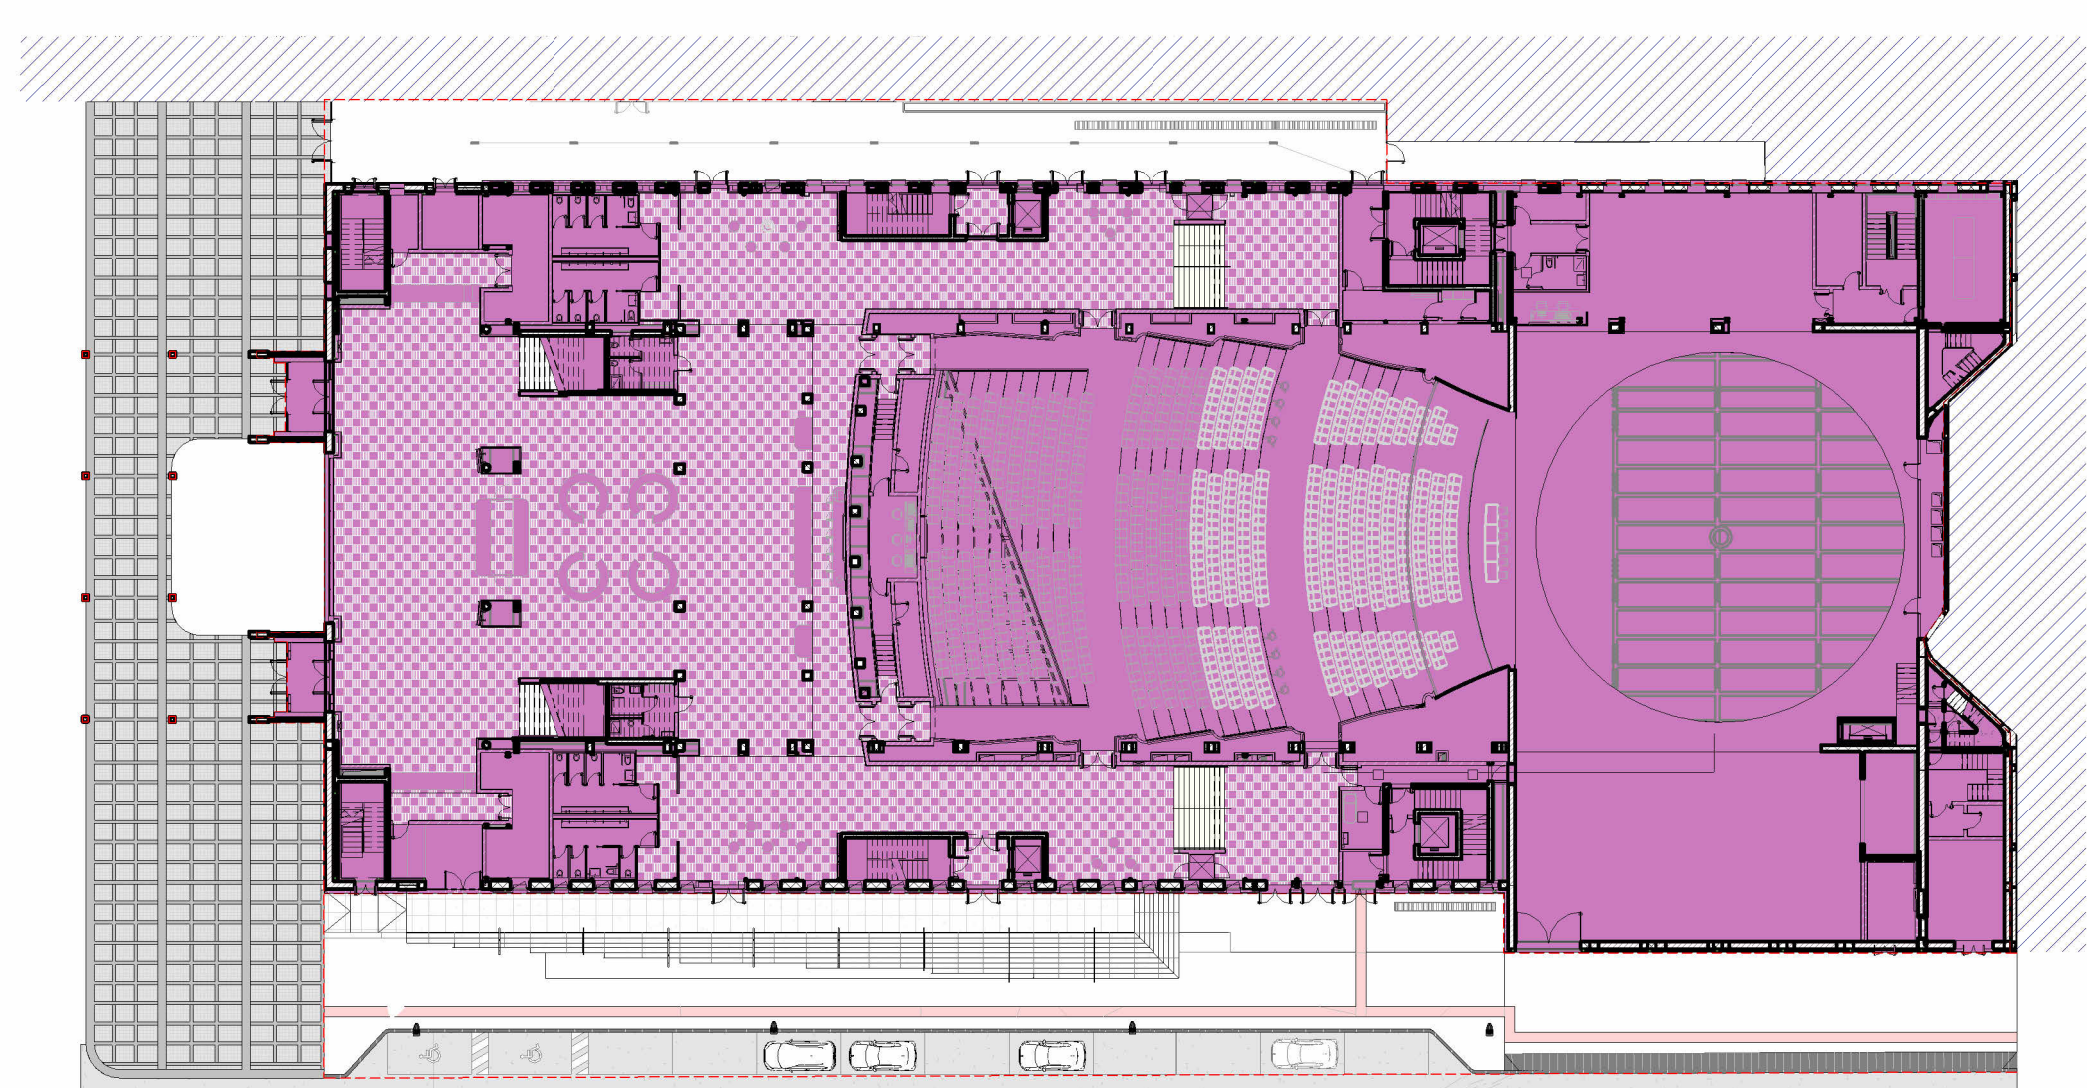

3|0.30 - Pianta piano terra

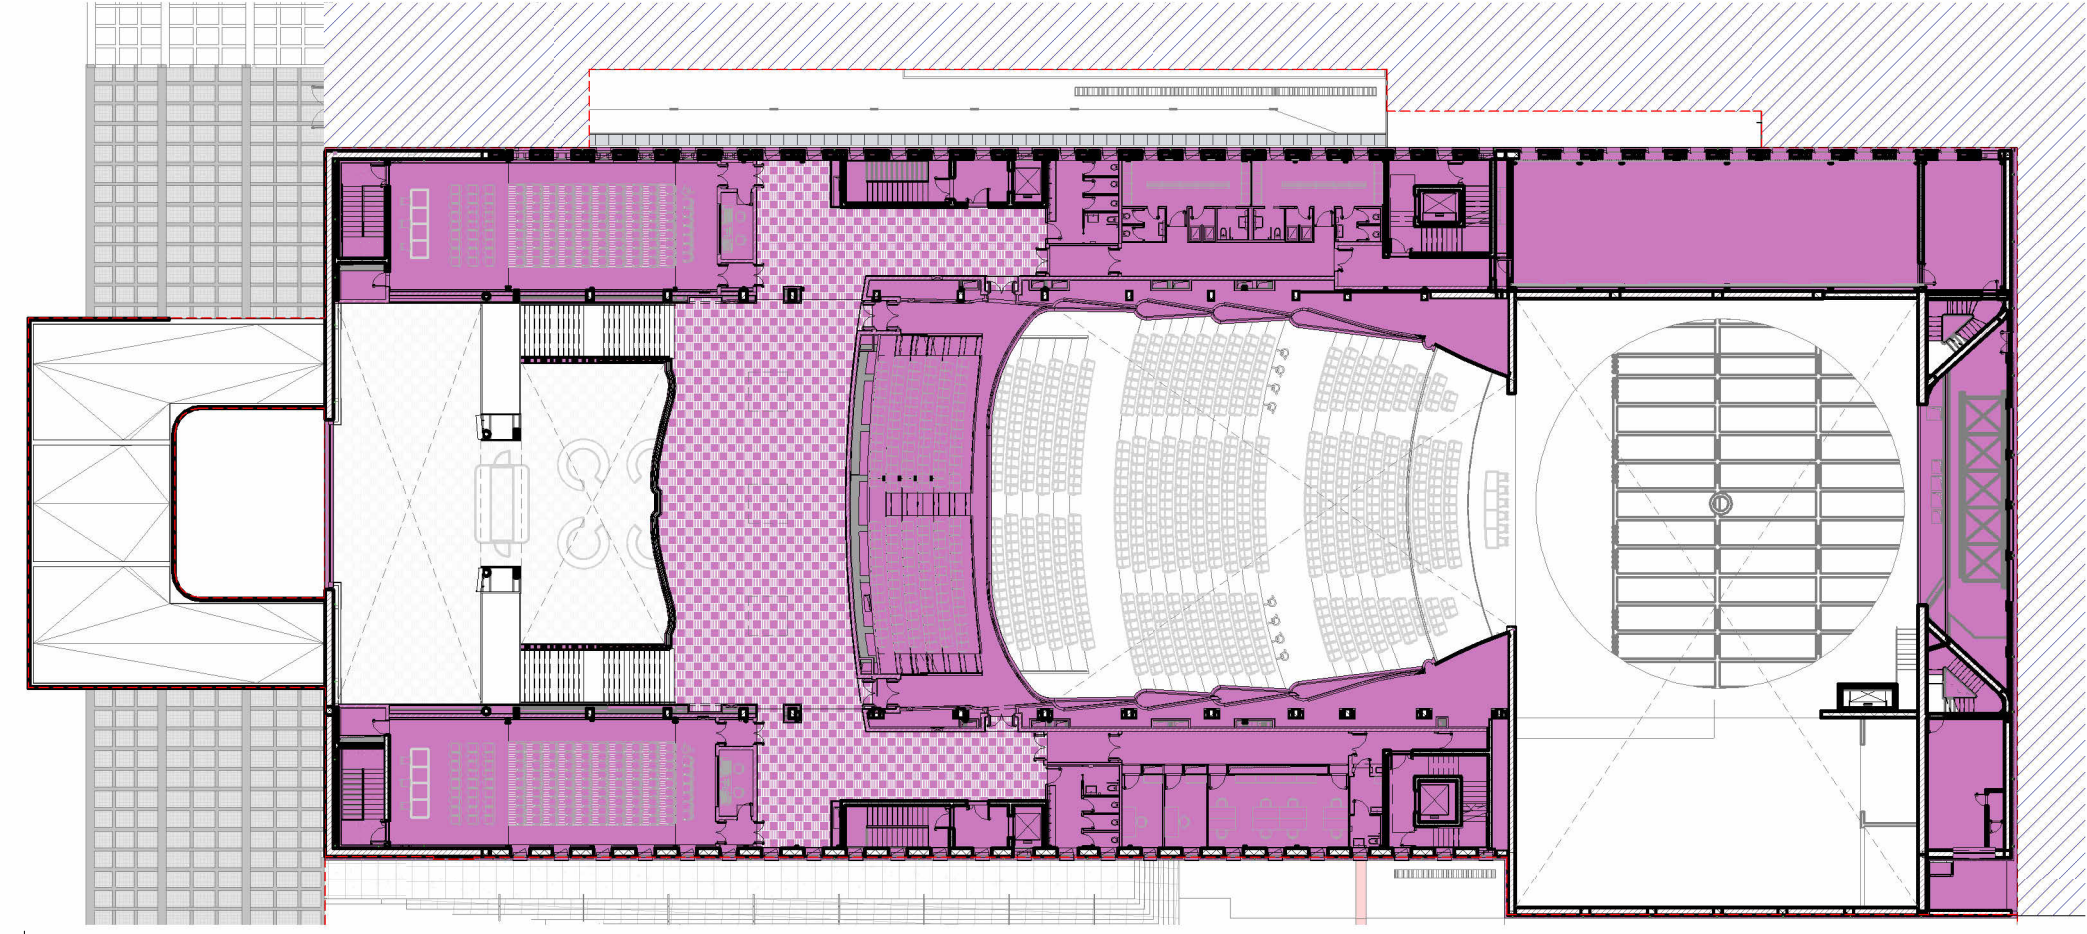

4|4.80 - Pianta piano primo

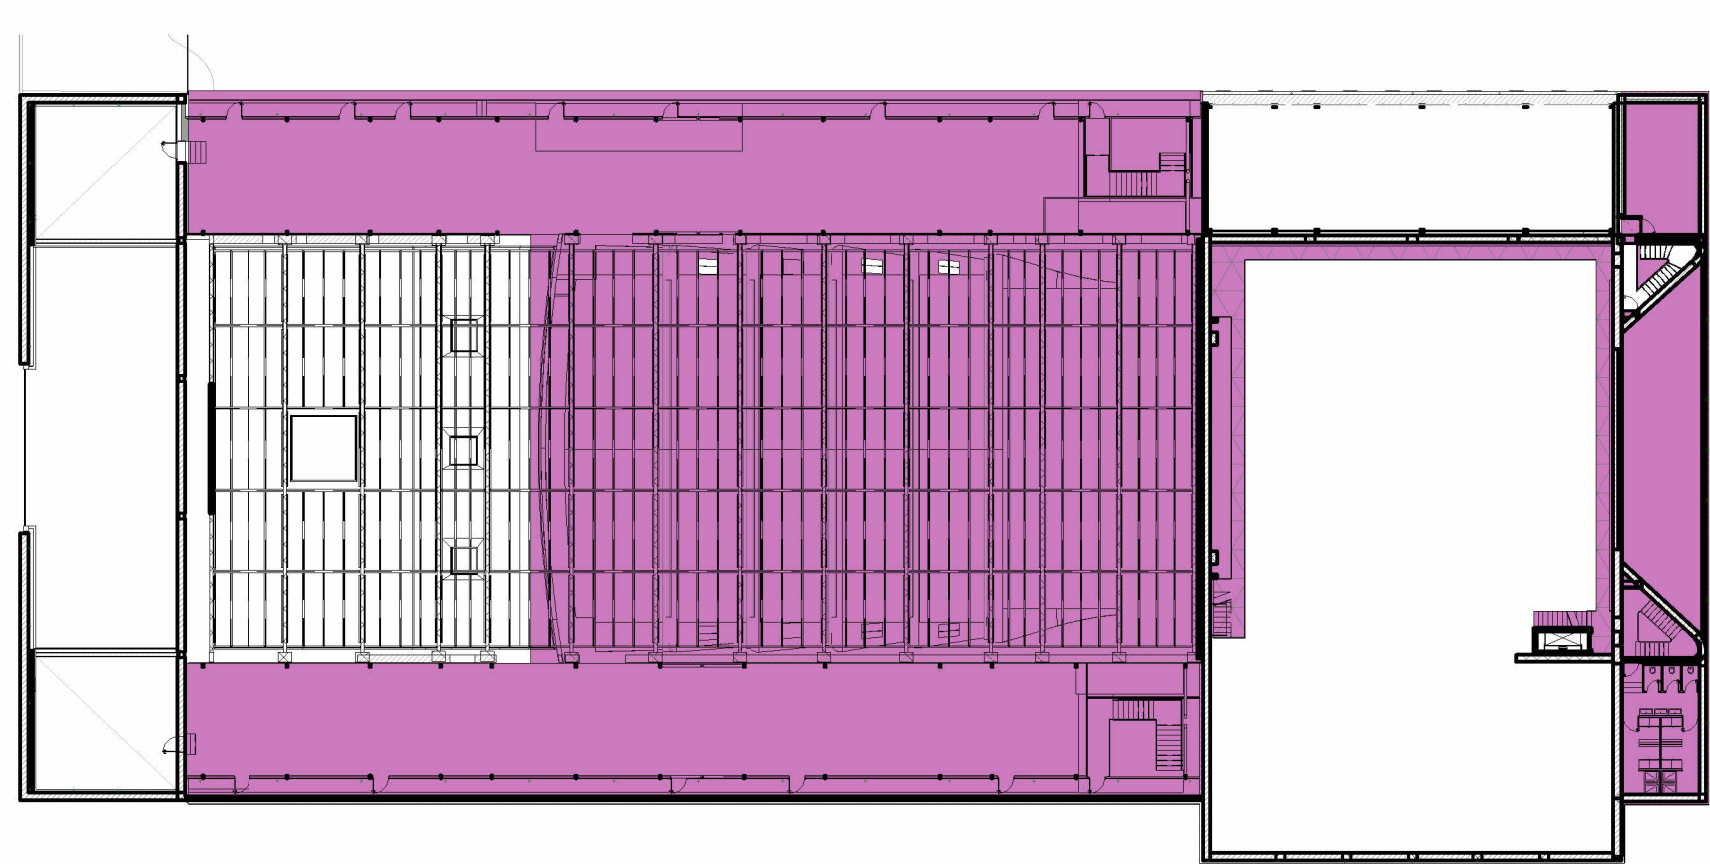

5|9.40 - Pianta piano secondo

PROGETTO	SLP LORDA mq	SUP. ACCESSORIE mq	SLP EFFETTIVA mq
2°INTERRATO	1.471	786	685
1°INTERRATO	1.605	1.154	451
TERRENO	4.360	439	3.921
PRIMO	2.450	425	2.025
LIVELLO TECNICO	2.299	1.986	313
TOTALE	12.185	4.790	7.395

    		MINISTERO DELL'INTERNO CITTÀ DI TORINO			
DIREZIONE OPERE PUBBLICHE					
SCR Piemonte		Città di TORINO			
PROGETTO ESECUTIVO					
CUP C14E20011220001 CODICE OPERA 2204402	"TORINO, IL SUO PARCO, IL SUO FUME, MEMORIA E FUTURO" REALIZZAZIONE DELLA BIBLIOTECA CIVICA E RIQUALIFICAZIONE DEL TEATRO NUOVO				
ELABORATO AR148	TITOLO ELABORATO PROGETTO - SLP rilievo e progetto				
DATA EMISSIONE 20/11/2024	SCALA VARIE	AREA PROGETTUALE Architettonico			
FORMATO DI STAMPA A0	CODICE GENERALE ELABORATO 2204402_3_0_AE_AR_00_AE_148_3	NOME FILE 2204402_3_0_E_AR_00_AE_148_3			
VERSIONE	DATA	DESCRIZIONE	REDATTO CONTROLLATO		
0	20/11/2024	Emissione Progetto Esecutivo	ABDR ABDR		
1	26/02/2025	Integrazioni Progetto Esecutivo (F. Prot.n. 184021/02.2025)	ABDR ABDR		
2	24/04/2025	Integrazione pareri CS	ABDR ABDR		
3	21/05/2025	Integrazione pareri GSC	ABDR ABDR		
IMPRESA AGGIUDICATARIA co bar RTP PROGETTANTE: Capogruppo Mandatario:  ABDR Architetti Associati S.r.l. Mandanti:  MJM STRUCTURES  manens S.p.A.					
		Integrazione Prestazioni Specialistiche: Arch. Michele Basso - ABDR Architetti Associati S.r.l. Progettazione Categoria Edilizia - Beni Tuteati: Arch. Filippo Ramondo - ABDR Architetti Associati S.r.l. Progettazione Categoria Struttura Ing. Massimo Majnelli - MJM STRUCTURES Progettazione Impianti Elettrici e Speciali Ing. Massimo Camacho - Manens S.p.A. Progettazione Impianti Meccanici Ing. Willem Steffarini - Manens S.p.A. Geologo Consulenti Analitici sola Consulenti Corrente acustico ambientale Consulenti Progettazione Anticorrosione Consulenti Consulente Ambientale/DNHS	Giovane Professionista: Arch. Valterina Bianchi - ABDR BSI Manager: Arch. Antonella Antonicelli - ABDR Coordinatore Tecnico del Progetto: Arch. Nicola Biondi - ABDR Timbri e Firma Documento firmato digitalmente		
COMMITTEE ORGANISMO DI CONTROLLO  SCR PIEMONTE S.p.A. CONTECO S.p.A.		Responsabile del Procedimento: Arch. Bruno Sironi Responsabile di Commessa: Ing. Tiziana Cosadano			