

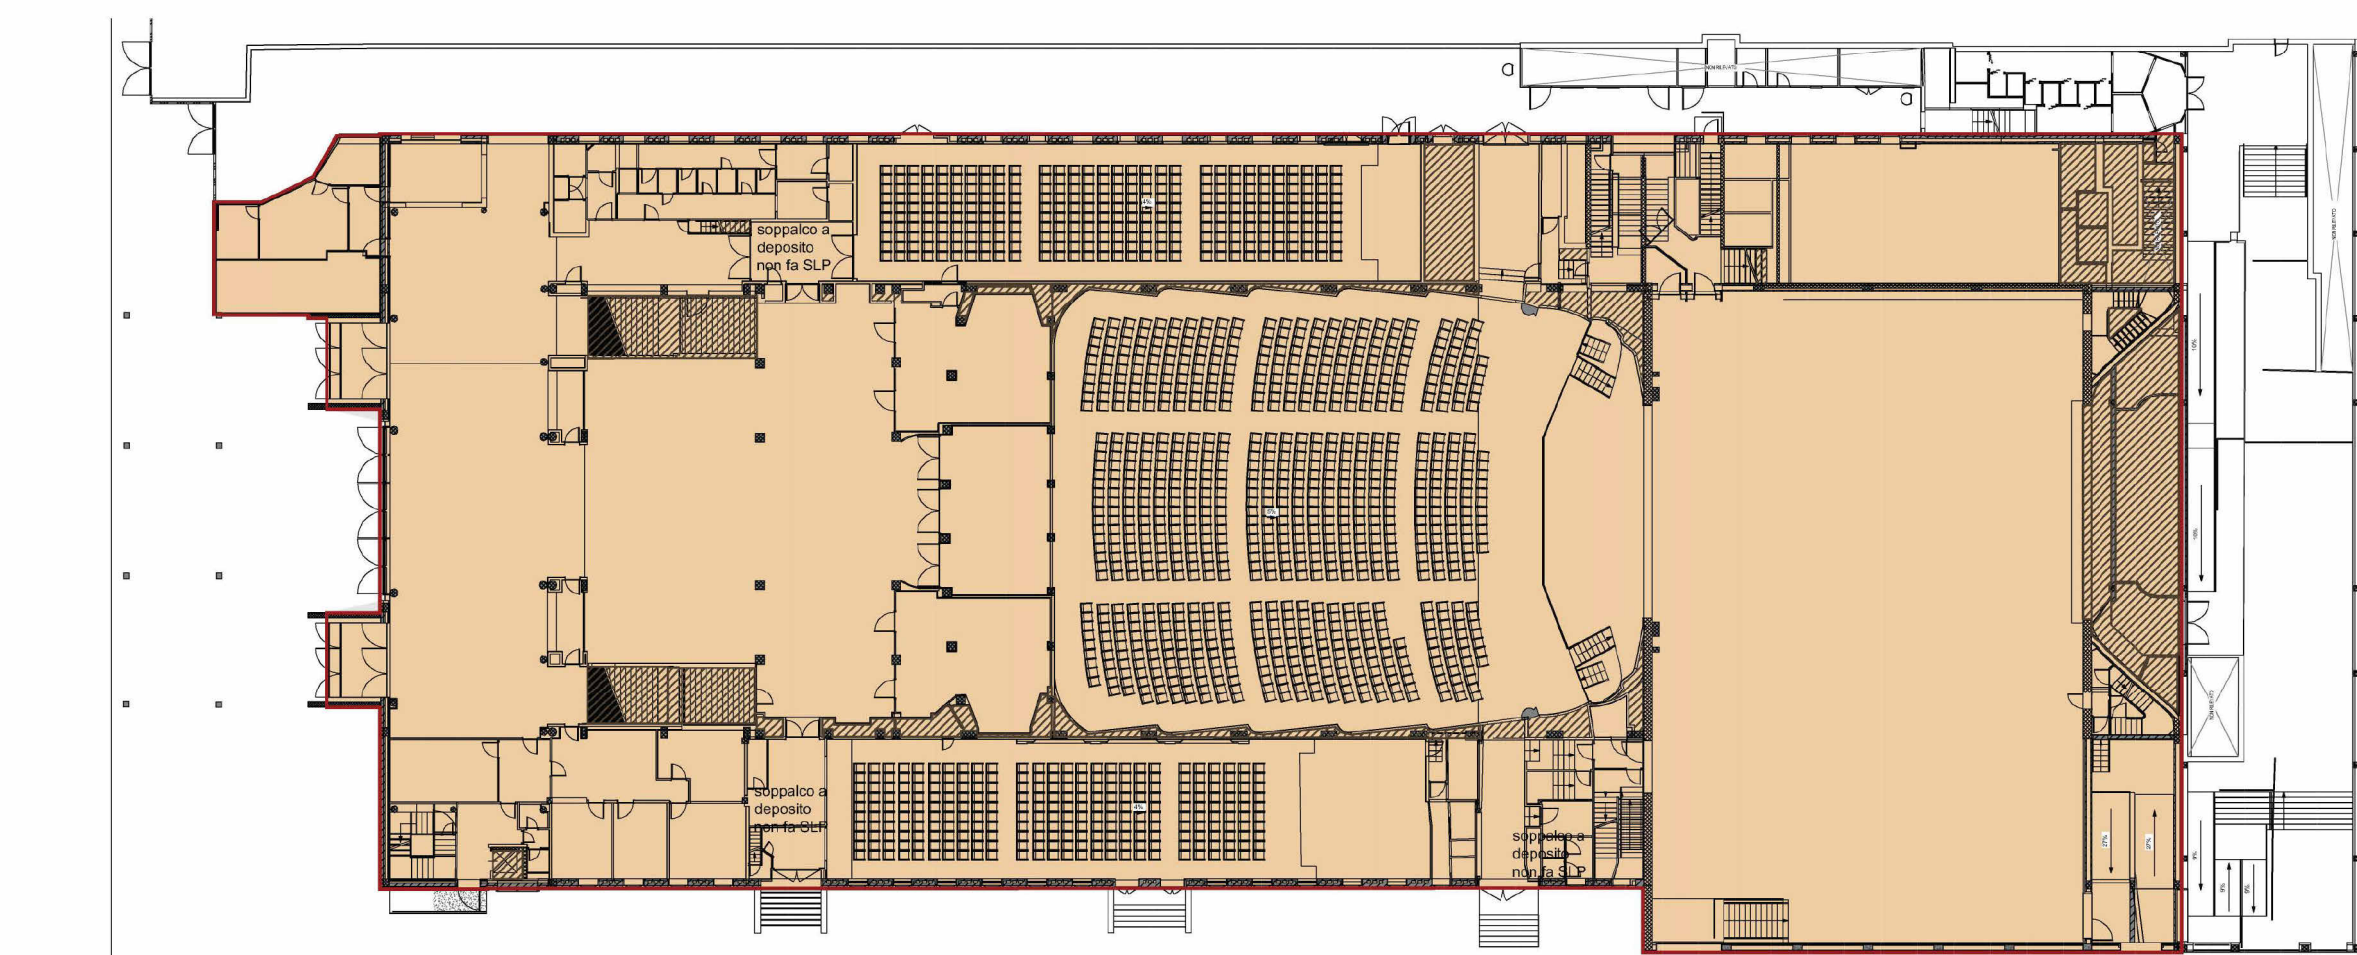



2 | -4.46 - Pianta piano primo interrato

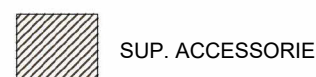

3 | 0.30 - Pianta piano terra

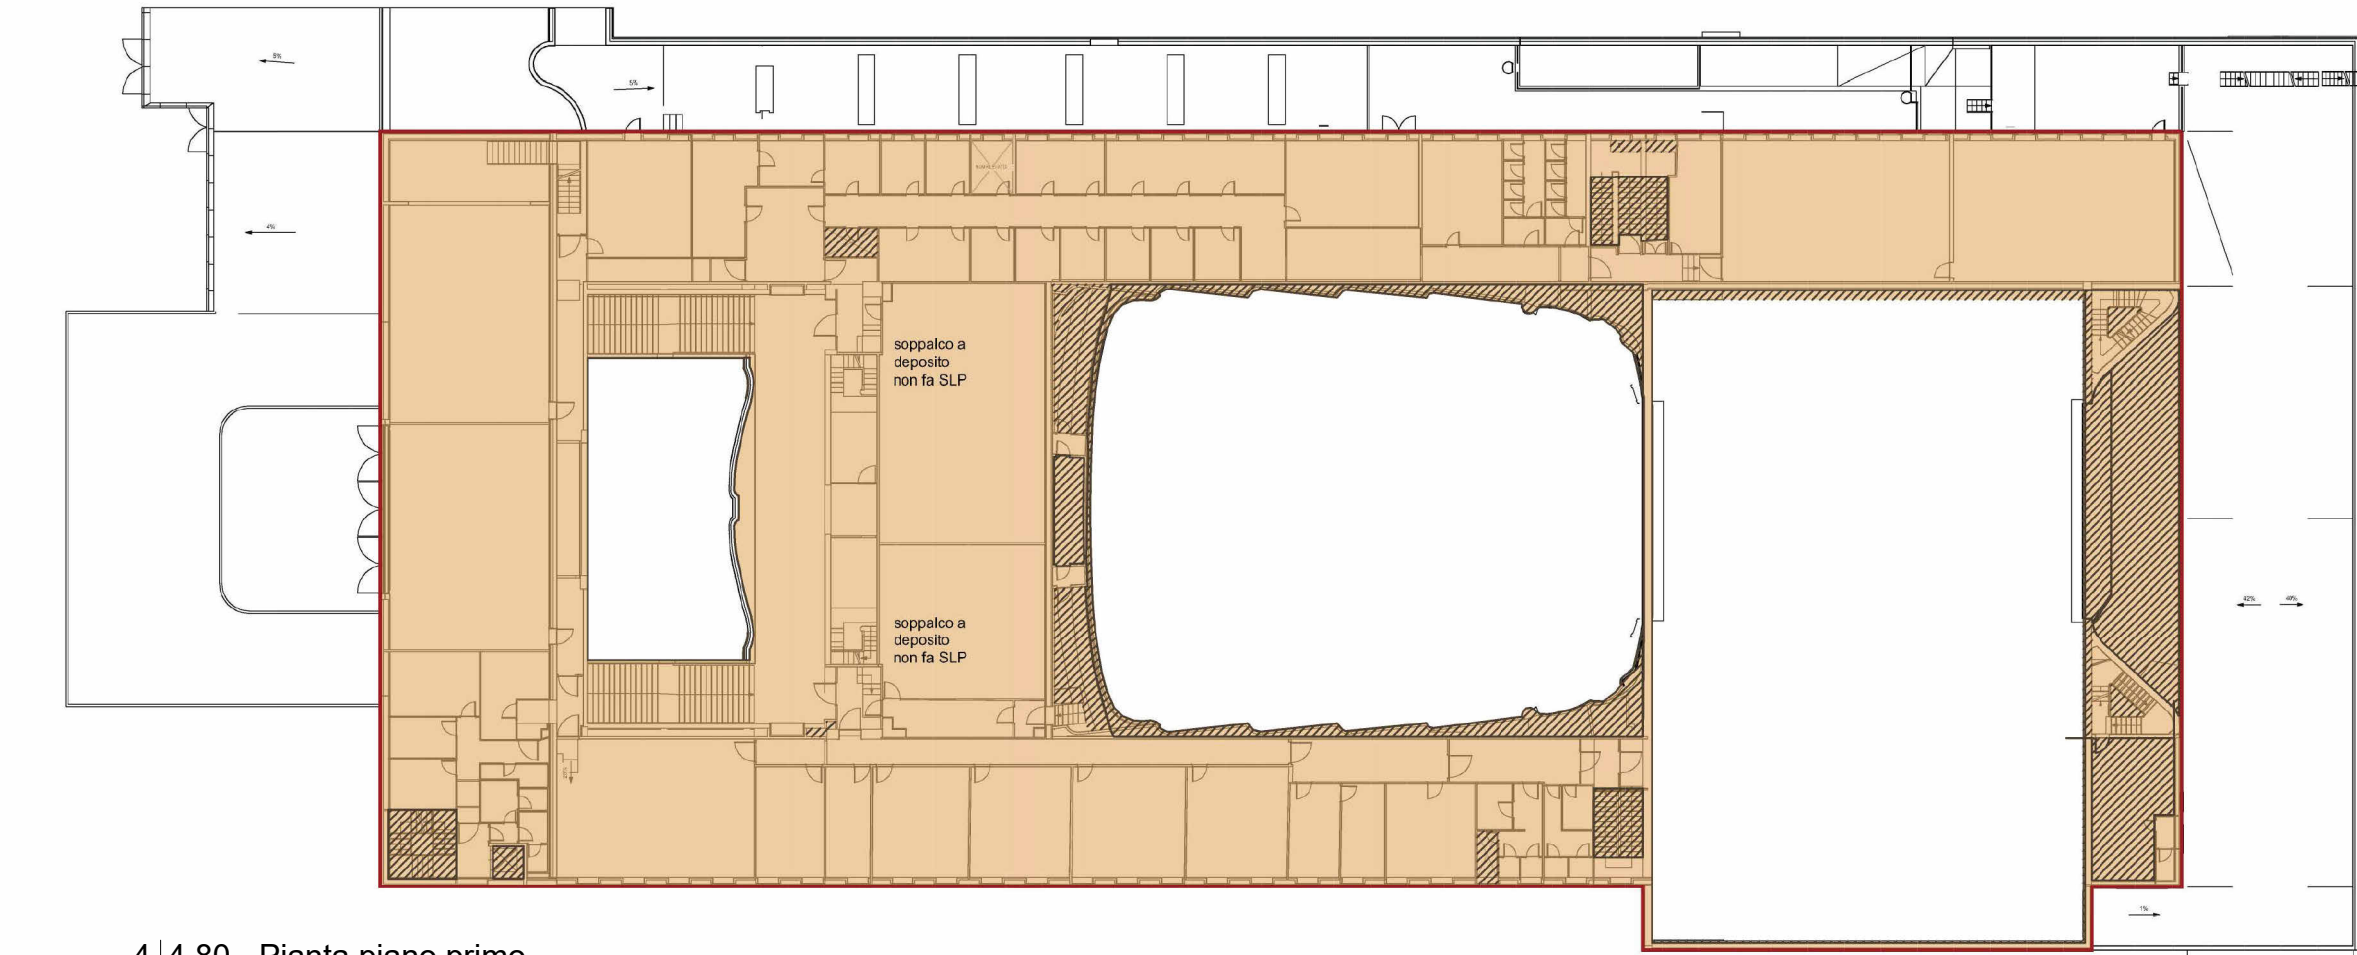

4 | 4.80 - Pianta piano primo

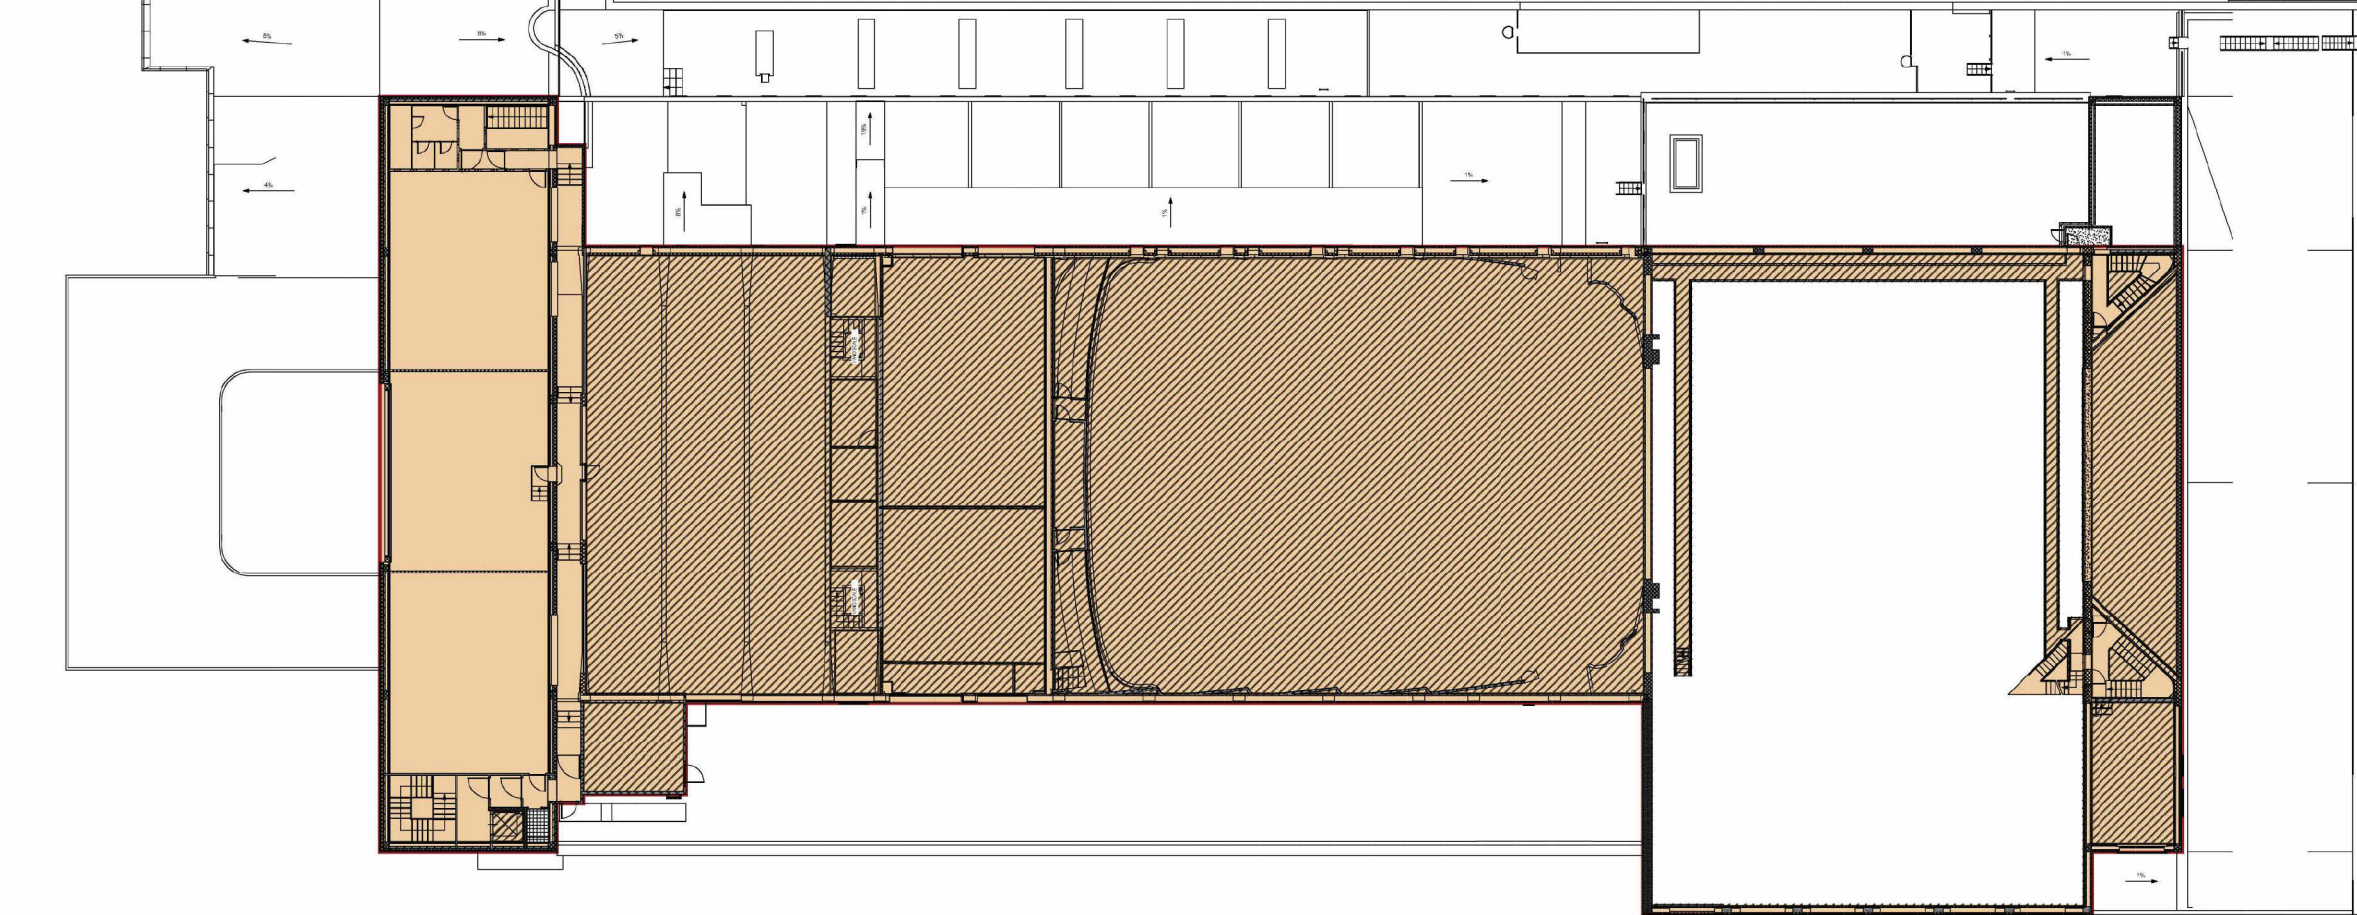

5 | 9.40 - Pianta piano secondo

STATO DI FATTO	SLP LORDA mq	SUP. ACCESSORIE mq	SLP EFFETTIVA mq
2°INTERRATO	1.511	1.312	199
1°INTERRATO	1.631	1.095	536
TERRENO	4.433	282	4.151
PRIMO	2.597	313	2.284
SECONDO	2.321	1.650	671
TOTALE	12.493	4.652	7.841

Scale di sicurezza e vano ascensore

Atrio

Atrio piccolo

Lobby tecnico

Scale di sicurezza e vano ascensore



Lobby tecnico

Atrio


Atrio piccolo

Visto su balli inferiori


2|-4.46 - Pianta piano primo interrato

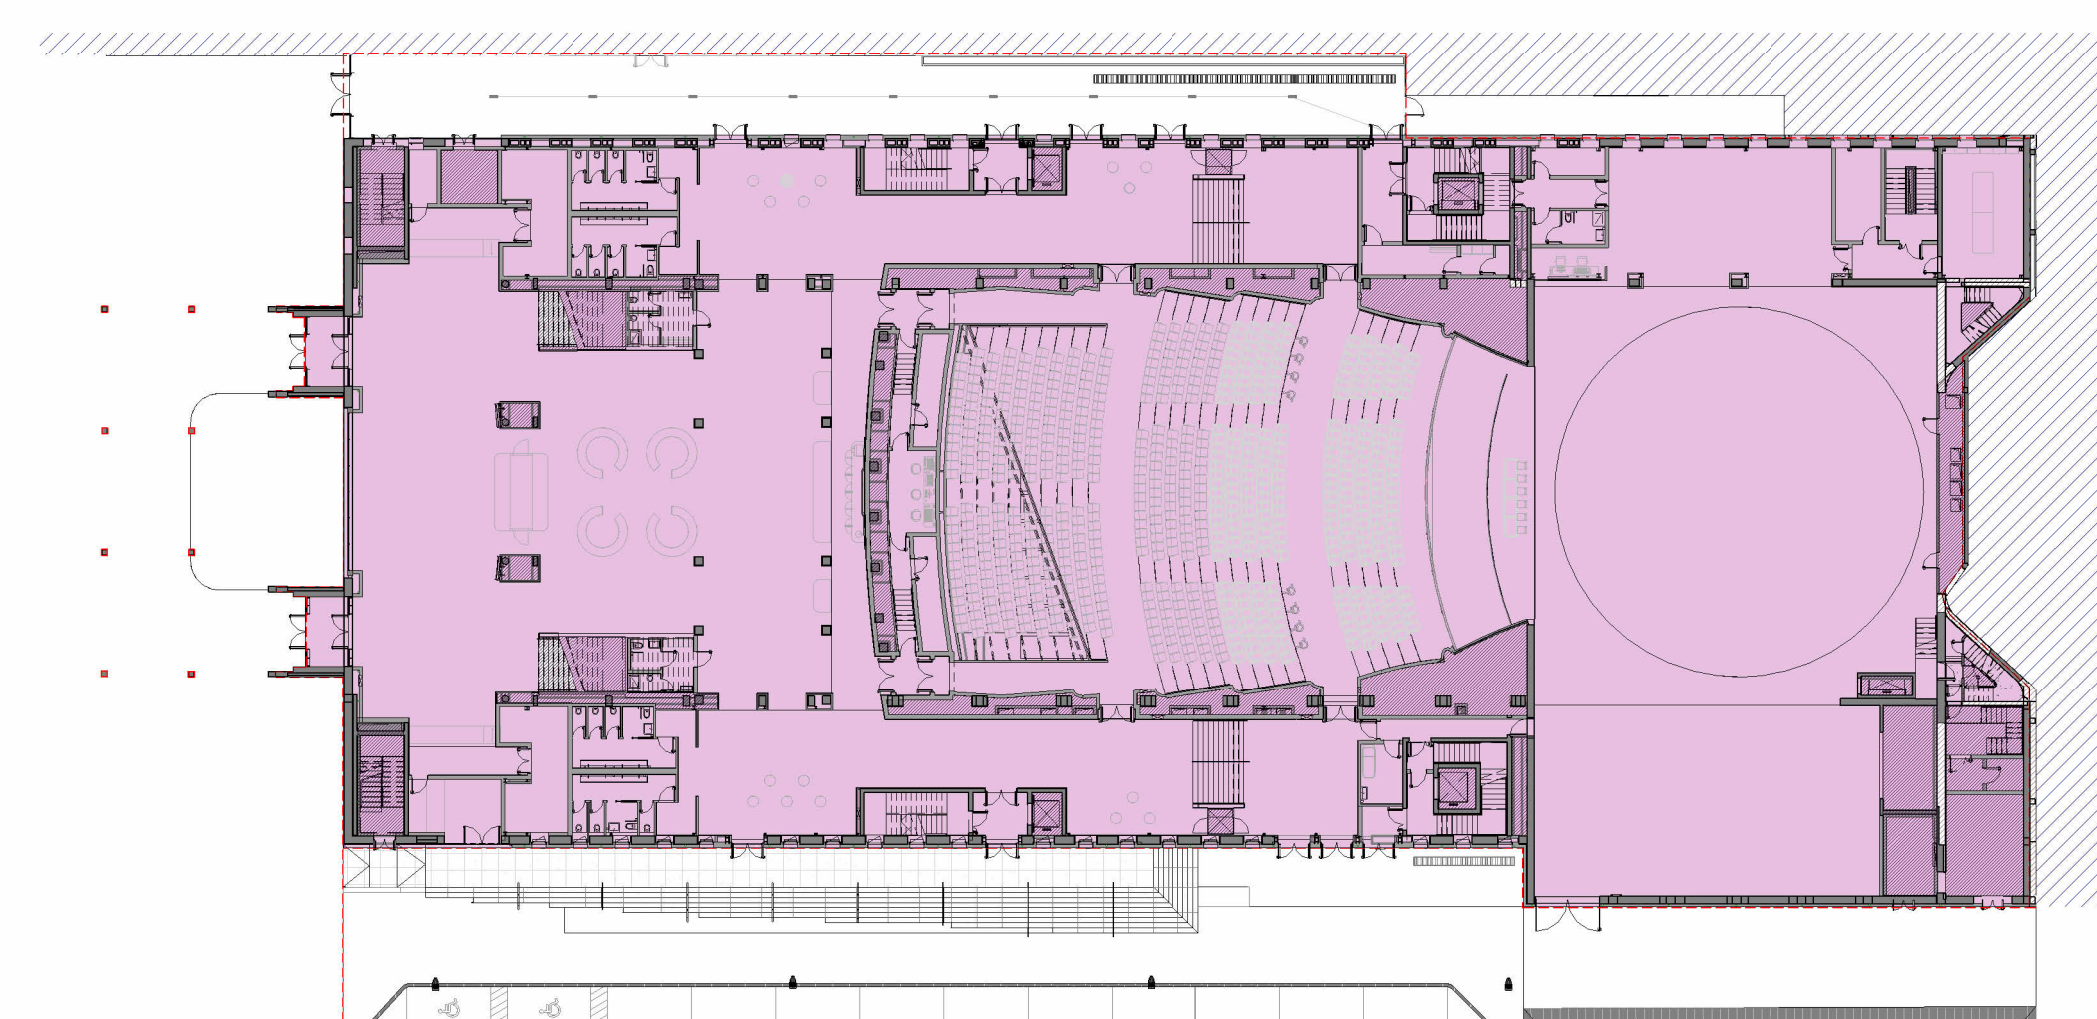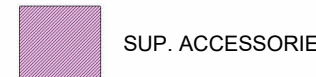

3|0.30 - Pianta piano terra

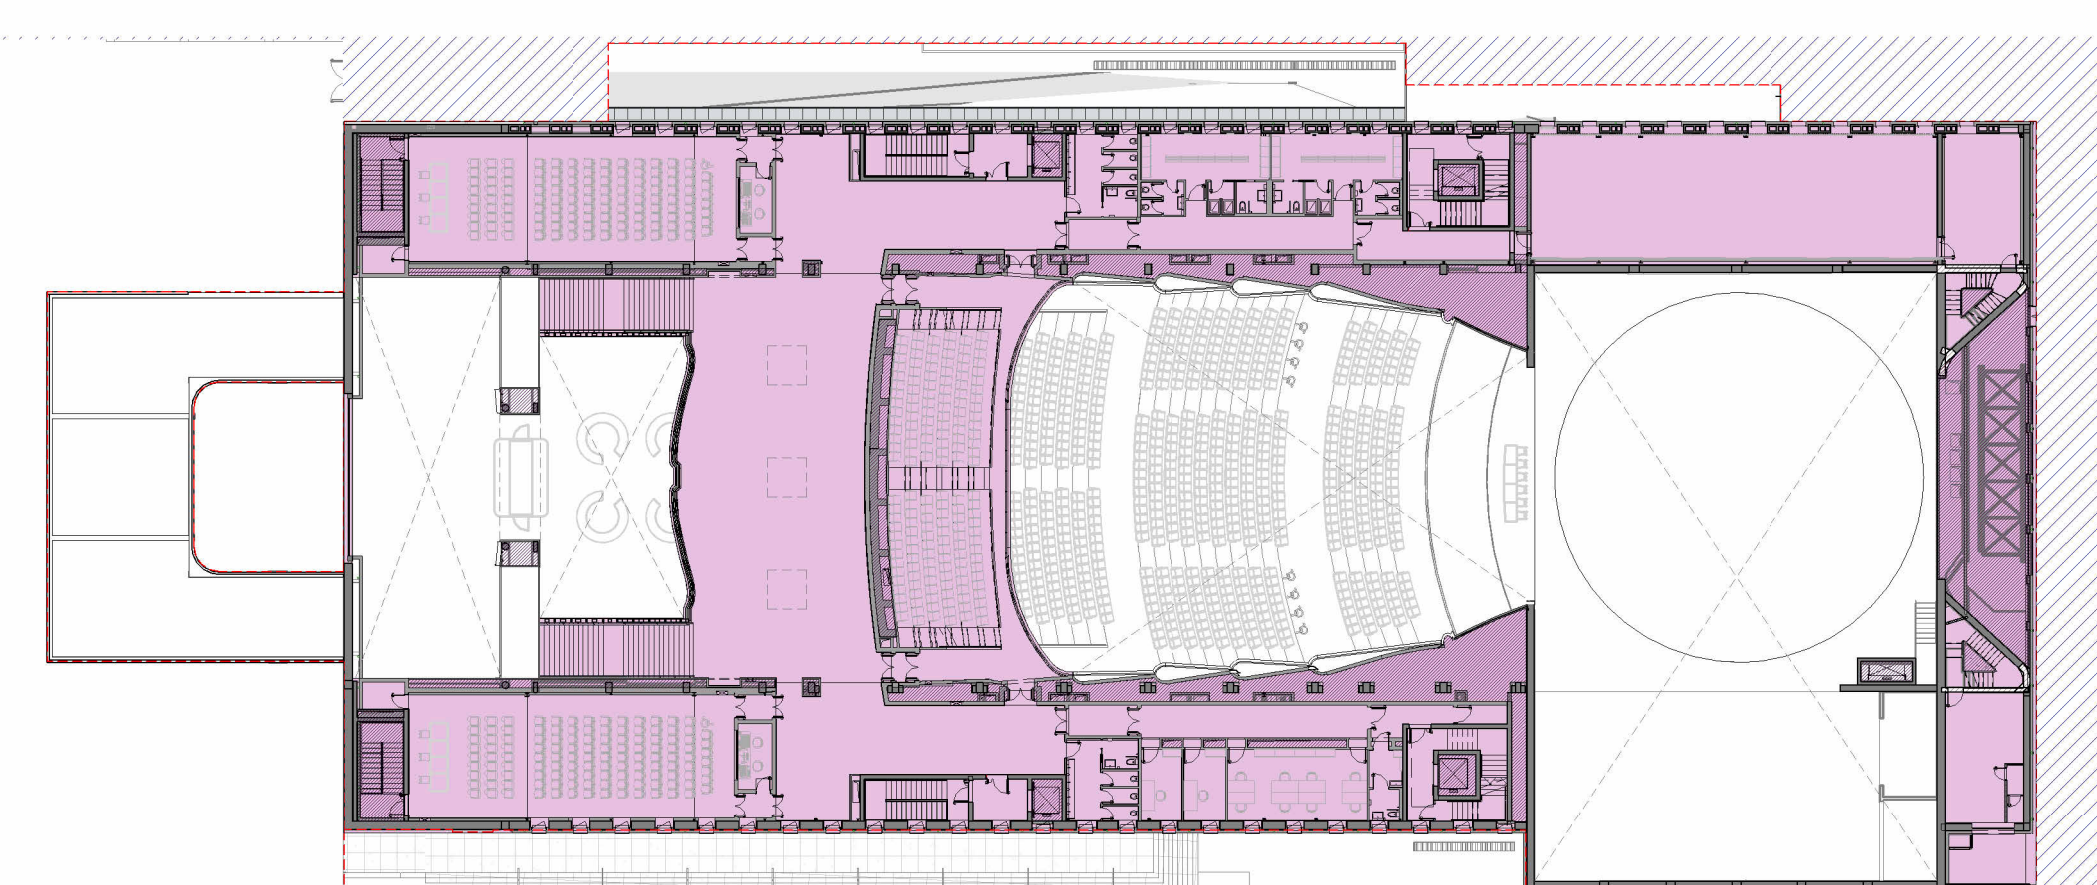

4|4.80 - Pianta piano primo

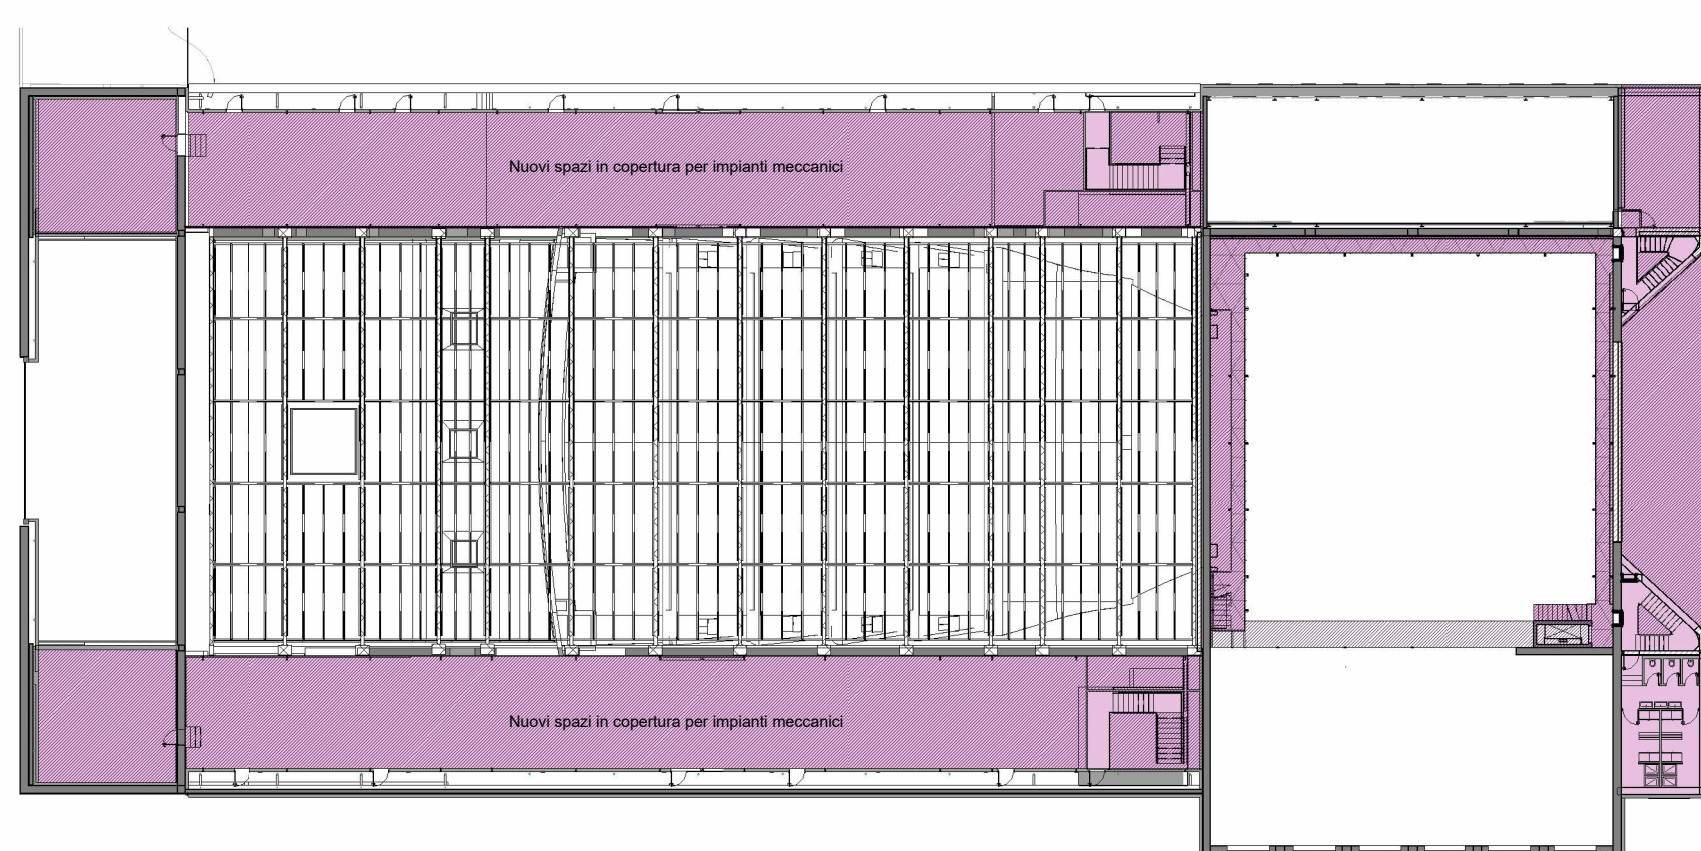

5|9.40 - Pianta piano secondo

PROGETTO	SLP LORDA mq	SUP. ACCESSORIE mq	SLP EFFETTIVA mq
2°INTERRATO	1.471	786	685
1°INTERRATO	1.605	1.154	451
TERRENO	4.360	439	3.921
PRIMO	2.450	425	2.025
LIVELLO TECNICO	1.399	1.086	313
TOTALE	11.285	3.890	7.395