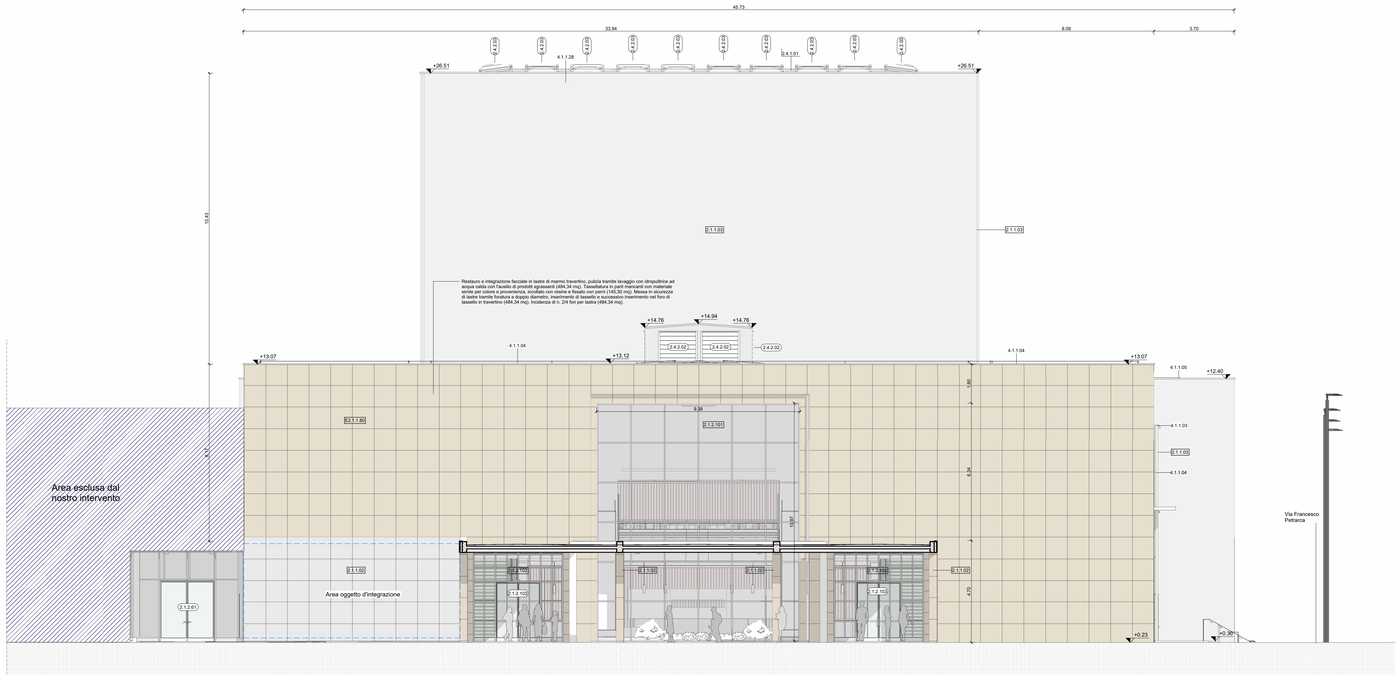

3 Prospetto Nord-Ovest
Scala 1 : 100

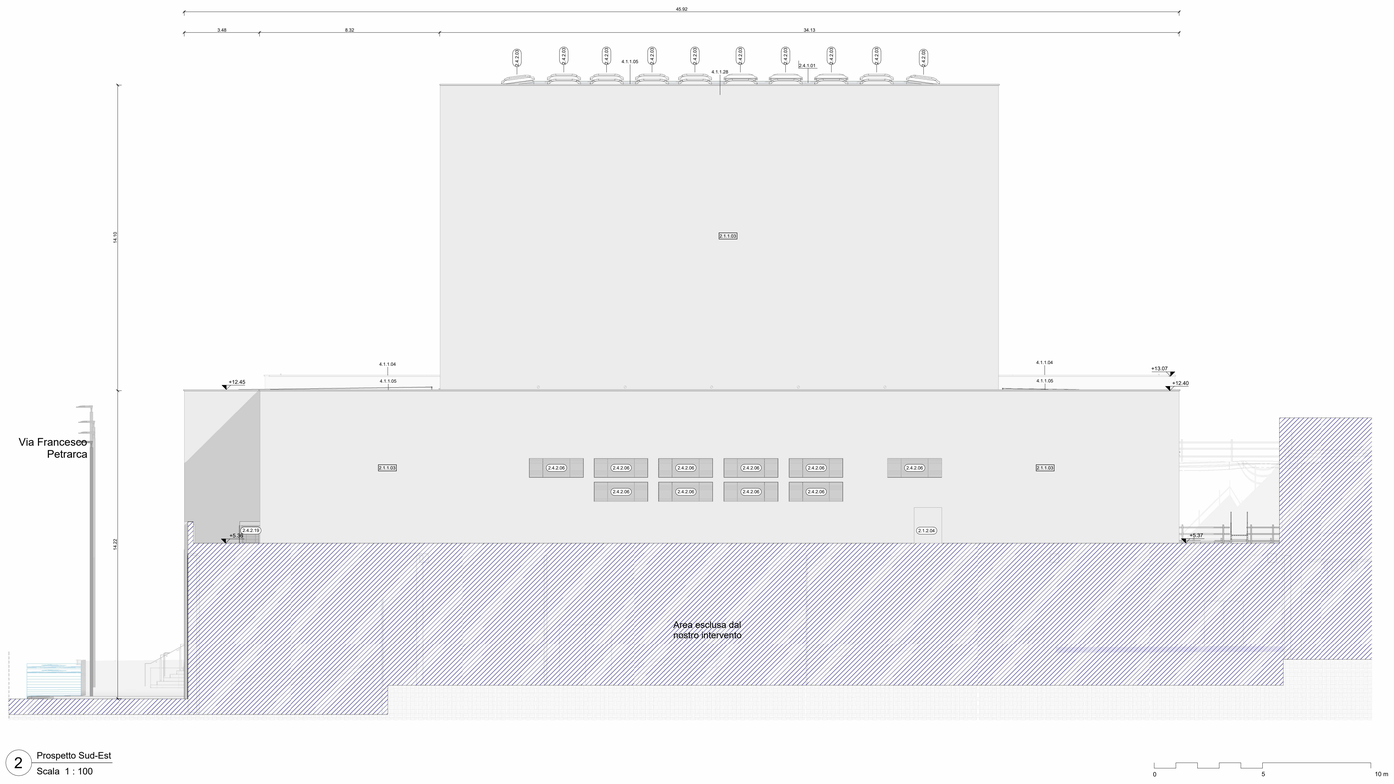

2 Prospetto Sud-Est
Scala 1 : 100

LEGENDA

AMBIENTI

07.00.PI.200 — DESTINAZIONE D'USO — Int. FSI.00
- Codice ambiente
- Nome ambiente
- Superficie
- Altezza netta

FINITURE AMBIENTE (Per i codici vedi legenda finiture)

FV-00.XX.00FS-00.XX.00 — FV - Finiture verticali — FQ - Finiture orizzontali
FO-00.XX.00FZ-00.XX.00 — FS - Finiture solaio — FZ - Finiture battiscopa
00.XX.00 - Codice materiale

RIFERIMENTI ABACHI

Identificazione pacchetti orizzontali: 0.0.0.00
Identificazione pacchetti verticali: 0.0.0.00
Identificazione infissi: 0.0.0.00 — 000 Larghezza / 000 Altezza (in soglia)

QUOTE ALTIMETRICHE

0.00 Pianta (finito)
0.00 Sezione (finito)
Quota relativa 0.00 m = Quota assoluta 232.17 m s.l.m.

01 / 019 Identificazione dettagli — N° disegno / N° tavola
01 / 019 Identificazione sezione — N° disegno / N° tavola
Forometrie

Murature / Materiali

- Parete in cartongesso/muratura
- Muratura in laterizio (esistente)
- Struttura in C.A.
- Pavimento in gres
- Terra
- Sistemazioni a verde
- Vetro (prospetto)
- Pannello in legno (boiserie)

Aree computate all'interno del PE in fase di valutazione per possibile stralcio dovuto a esigenze esecutive:

- Area di intervento a seguito disposizioni CdS riavviate in data 08/04/2025
- Area di intervento PFTE
- Area esclusa dall'appalto / affidamento distinto
- Fornitura esclusa dal presente appalto

0 5 10 m — Scala metrica
N — Simbolo Nord

N.B. TUTTE LE QUOTE DEVONO ESSERE VERIFICATE IN CANTIERE.
TUTTI GLI ARREDI SONO ESCLUSI DA QUESTO APPALTO.
TUTTI I CAVIDOTTI RIGIDI A VISTA DOVRANNO ESSERE UTILIZZATI SOLO SE INDISPENSABILI E SCELTI (A SEGUITO DI OPPORTUNA CAMPIONATURA - RALI DA PROGETTISTI ex DA D.L.).
TUTTE LE TENDE, SIA DEGLI BMOKE OUT CHE DELLE FINESTRE, SONO ESCLUSE DA QUESTO APPALTO
COME INDICATO IN LEGENDA, TUTTE LE AREE CONTRASSEGNATE CON RETINO ROSSO 45° SONO ESCLUSE DAL PRESENTE APPALTO
TUTTE LE AREE ESCLUSE DALL'APPALTO NEL PFTE RESTANO CONFERMATE

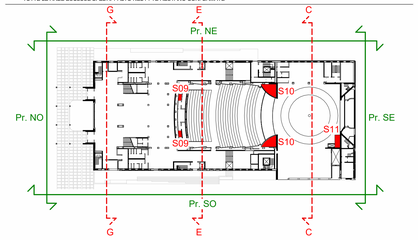

Piano Nazionale per gli investimenti Complementari al Piano Nazionale di Ripresa e Resilienza (PNRR); Programma D.1"Piano degli investimenti strategici sui siti del patrimonio culturale, edifici e aree naturali"

DIREZIONE OPERE PUBBLICHE

COMMITTENTE: **SCR Piemonte**	COMUNE: **Città di TORINO**
LIVELLO PROGETTUALE: **PROGETTO ESECUTIVO**	
CUP: **C14E21001220001** / CODICE OPERA: **22044D02**	TITOLO INTERVENTO: **"TORINO, IL SUO PARCO, IL SUO FIUME: MEMORIA E FUTURO' REALIZZAZIONE DELLA BIBLIOTECA CIVICA E RIQUALIFICAZIONE DEL TEATRO NUOVO**
ELABORATO N.: **AR108**	TITOLO ELABORATO: **PROGETTO - Prospetti Nord-Ovest e Sud-Est**
DATA EMISSIONE: **22/05/2025**	SCALA: 1 : 100 — AREA PROGETTUALE: **Architettonico**
FORMATO DI STAMPA: A0+	CODICE GENERALE ELABORATO: 22044D02_3_0_E_AR_00_AG_108_0 — NOME FILE: 22044D02_3_0_E_AR_00_AG_108_0

VERSIONE	DATA	DESCRIZIONE	REDATTO	CONTROLLATO
0	22/05/2025	Emissione Progetto Esecutivo a seguito dei pareri espressi dagli Enti preposti in CdS	ABDR	ABDR

IMPRESA AGGIUDICATARIA
cobar
COBAR S.p.A.
Strada Lugaro Pel Rafne 10/1
Sede Amm.: Via Monte Pollino 3
70022 Altamura (Bari Italy

RTP PROGETTAZIONE
Capogruppo Mandataria:
ABDR Architetti Associati S.r.l.
Mandanti:
MJW STRUCTURES
Manens S.p.A.
Dott. Geol. Roberto Salucci
Biotyte s.r.l. — Ing. Maria Cairoli, Dott.Enrico Moretti
Ing. Roberto De Lieto Vollaro, Ing. Alessandro Leonardi
Arch. Laura Calcagnini

Integrazione Prestazioni Specialistiche: Arch. Michele Beccu - ABDR Architetti Associati S.r.l.
Progettazione Categoria Edilizia - Beni Tutelati: Arch. Filippo Raimondo - ABDR Architetti Associati S.r.l.
Progettazione Categoria Strutture Ing. Massimo Majowiecki - MJW STRUCTURES
Progettazione Impianti Elettrici e Speciali Ing. Massimo Cadorin - Manens S.p.A.
Progettazione Impianti Meccanici Ing. Villiam Stefanutti - Manens S.p.A.
Geologo
Consulenti Acustica Sala
Consulenti Comfort acustico ambientale
Consulenti Progettazione Antincendio
Consulente Ambiente/DNSH

Giovane Professionista: Arch. Valentina Bianchi - ABDR
BIM Manager Arch. Antonella Antonilli - ABDR
Coordinatore Tecnico del Progetto: Arch. Nicola Bissanti - ABDR

Timbri e Firme
Documento firmato digitalmente

COMMITTENTE
SCR PIEMONTE S.p.A.
Responsabile del Procedimento: Arch. Bruno Smania
ORGANISMO DI CONTROLLO
CONTECO S.p.A.
Responsabile di Commessa: Ing. Tiziana Costanzo