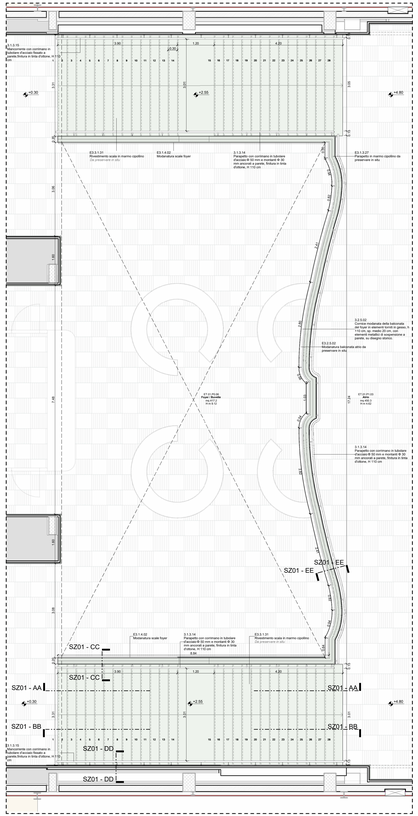

1 Pianta piano primo S01 - Scalone aulico
Scala 1 : 50

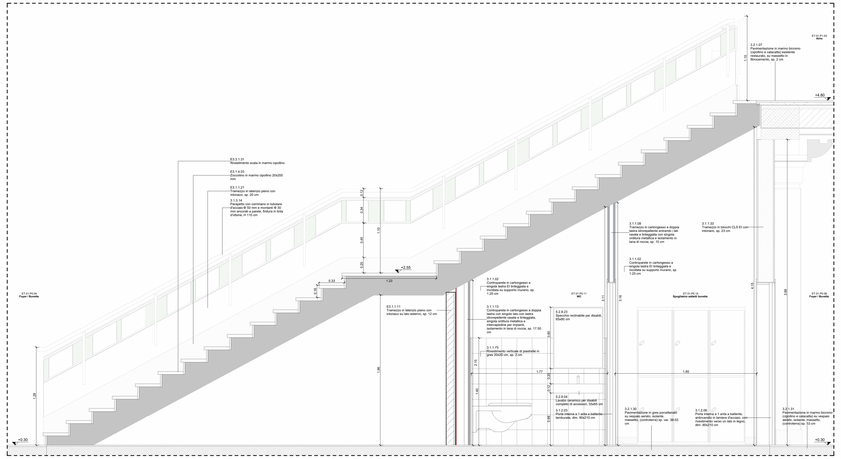

2 Sezione SZ01 - AA _ Scalone aulico
Scala 1 : 20

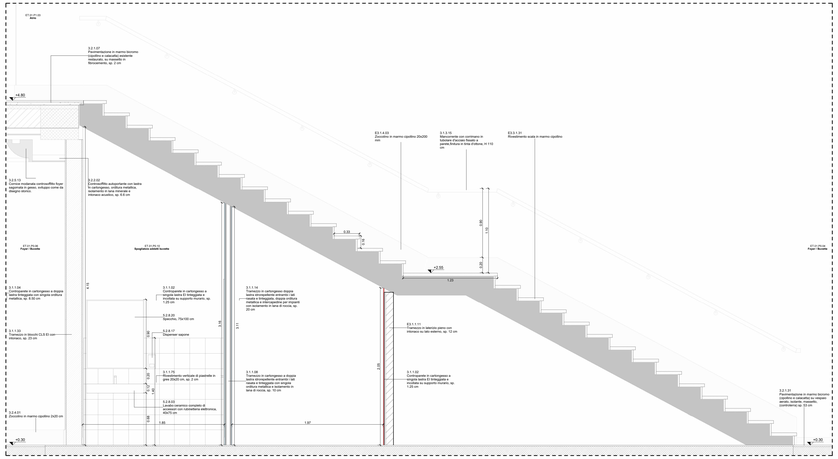

3 Sezione SZ01 - BB _ Scalone aulico
Scala 1 : 20

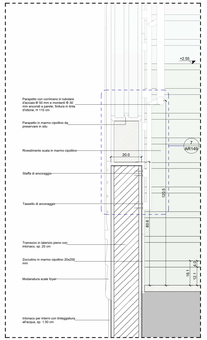

4 SZ01 - CC_Dettaglio parapetto scala
Scala 1 : 10

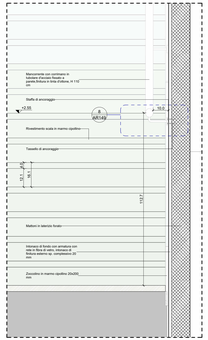

5 SZ01 - DD_Dettaglio corrimano scala
Scala 1 : 10

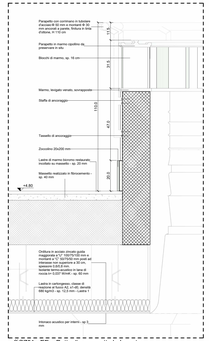

6 SZ01 - EE _ Dettaglio parapetto balconata
Scala 1 : 10

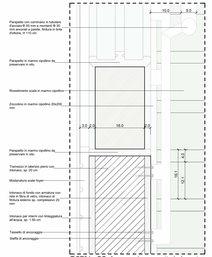

7 SZ01 - CC_Ancoraggio parapetto balconata
Scala 1 : 5

8 SZ01 - DD_Ancoraggio corrimano a parete
Scala 1 : 5

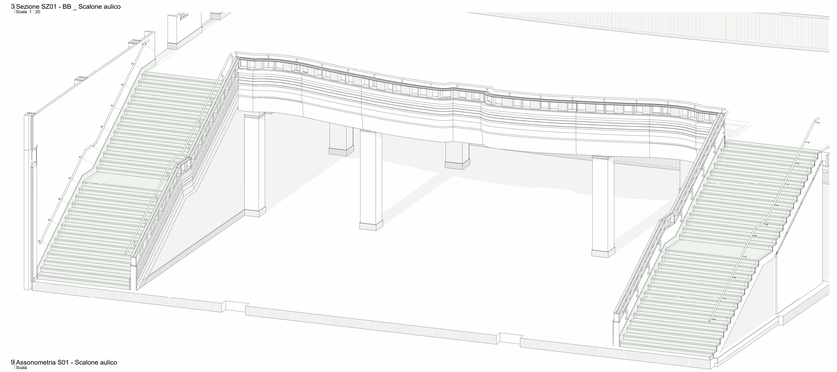

9 Assonometria S01 - Scalone aulico
Scala

LEGENDA

AMBIENTI

Destinazione d'uso

Nome destinazione d'uso	Codice ambiente
Area m. 10.00	Nome ambiente
	Superficie
	Altezza netta

RIFERIMENTI ABACHI

Pavimenti - Rivestimenti orizzontali — Identificazione pavimenti verticali — Identificazione infissi

Codice PAVI (pavimento) — Codice PARV — Codice INFISSO

Codice PARR (rivestimento)

QUOTE ALTIMETRICHE

Pavimento: +0.00 — Soffitto: +0.00

Sezione (Rispetto al 0): 0.00 — Soffitto: 0.00

SIMBOLI

Identificazione sezione: SZ X

Identificazione vista: 1 View Name, Scala 1:xxx

Spazio accessibile: Diametro 1.5 m

Nord: N

01 / 019 Identificazione dettagli N° disegno N° tavola

Fonoassorbente

Muratura / Materiali

- Parete in cartongesso/muratura
- Struttura in C.A.
- Terra
- Muratura in laterizio (esistente)
- Struttura in C.A.
- Sistemazioni a verde
- Pannello in legno (bulone)
- Area esclusa dall'appalto oggetto di progetto
- Fornitura esclusa dal presente appalto
- Bolzke di ripartizione

NOTE:
- Tutte le quote e le misure devono essere verificate in cantiere
- Per le quote altimetriche si fa riferimento al piano finito pavimento a livello sala/ caratteri indicativo
- Per l'esecuzione delle strutture fanno fede gli elaborati del progetto strutturale
- Per l'esecuzione degli impianti fanno fede gli elaborati del progetto impiantistico
- Per l'esecuzione delle finiture fanno fede gli elaborati del progetto architettonico/ classe 60" sono escluse dal presente appalto
- Tutte le aree escluse dall'appalto nel PFTE restano confermate
- Si rimanda la scelta del colore e della granulometria della finitura della sala in fase di cantiere a cura della DL, Soprintendenza e progettisti.

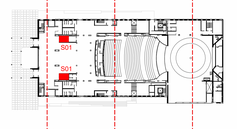

Piano Nazionale per gli Investimenti Complementari al Piano Nazionale di Ripresa e Resilienza (PNRR), Programma 5 "Piano degli investimenti strategici nei siti del patrimonio culturale, edifici e aree rurali"

DIREZIONE OPERE PUBBLICHE

COMMITTENTE: SCR Piemonte	COMUNE: Città di TORINO
LIVELLO PROGETTUALE: PROGETTO ESECUTIVO	
CUP: C14E21001220001	TITOLO INTERVENTO: "TORINO, IL SUO PARCO, IL SUO FIUME: MEMORIA E FUTURO' REALIZZAZIONE DELLA BIBLIOTECA CIVICA E RIQUALIFICAZIONE DEL TEATRO NUOVO
CODICE OPERA: 22004D02	
ELABORATO N.: AR149	TITOLO ELABORATO: PROGETTO - Dettaglio scala 01
DATA EMISSIONE: 22/05/2025	SCALA: VARIE / AREA PROGETTUALE: Architettonico
FORMATO DI STAMPA: A1+	CODICE GENERALE ELABORATO: 22004D02_3_0_E_AR_00_BA-BB_149_0 / NOME FILE: 22004D02_3_0_E_AR_00_BA-BB_149_0

VERSIONE	DATA	DESCRIZIONE	REDATTO	CONTROLLATO
0	22/05/2025	Emissione Progetto Esecutivo a seguito dei pareri espressi dagli Enti preposti in Cdl	ABDR	ABDR

IMPRESA AGGIUDICATARIA
cobar
RTP PROGETTAZIONE
Capogruppo Mandataria:
ABDR Architetti Associati S.r.l.
Mandanti:
MJW STRUCTURES
Manens S.p.A.
Dott. Geol. Roberto Salucci
Reliate s.r.l. Ing. Maria Carroll
Ing. Alessandro Lanzardi
Ing. Roberto De Lauretis
Ing. Alessandro Lanzardi
Arch. Laura Calcagnini

COBAR S.p.A.
Sede legale: Via Venezia 101
Sede operativa: Via Nizza Pollino 3
10093 Collegno (Torino)

Integrazione Prestazioni Specialistiche:
Arch. Michele Becco - ABDR Architetti Associati S.r.l.
Progettazione Categoria Edilizia - Beni Tutelati:
Arch. Filippo Raimondo - ABDR Architetti Associati S.r.l.
Progettazione Categoria Strutture
Ing. Massimo Majowiecki - MJW STRUCTURES
Progettazione Impianti Elettrici e Speciali
Ing. Massimo Cadorin - Manens S.p.A.
Progettazione Impianti Meccanici
Ing. Vittorio Stefanutti - Manens S.p.A.
Geologo
Consulente Acustica Sala
Consulente Comfort acustico ambientale
Consulenti Progettazione Antincendio
Consulente Ambiente/OHSH

Giovane Professionista:
Arch. Valentina Bianchi – ABDR
BIM Manager
Arch. Antonella Antonilli – ABDR
Coordinatore Tecnico del Progetto:
Arch. Nevio Bisanzi – ABDR

Timbri e Firme

Documento firmato digitalmente

COMMITTENTE:
SCR PIEMONTE S.p.A.
ORGANISMO DI CONTROLLO:
CONTECO S.p.A.

Responsabile del Procedimento:
Arch. Bruno Simaria

Responsabile di Commessa:
Ing. Tiziana Costanzo