

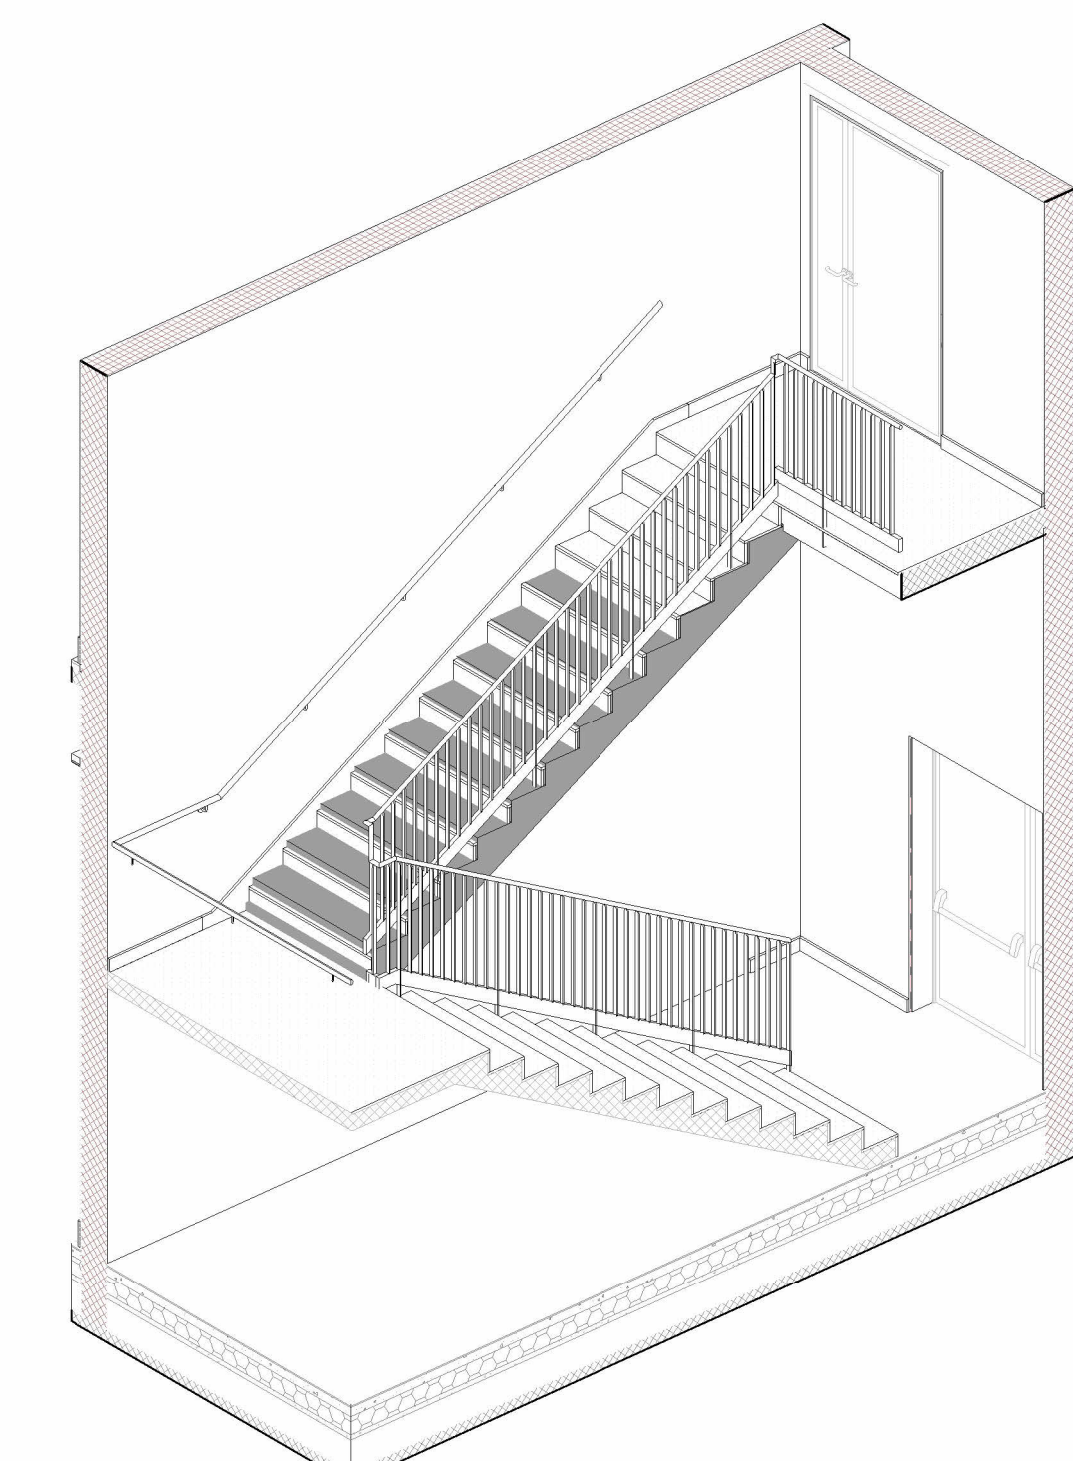
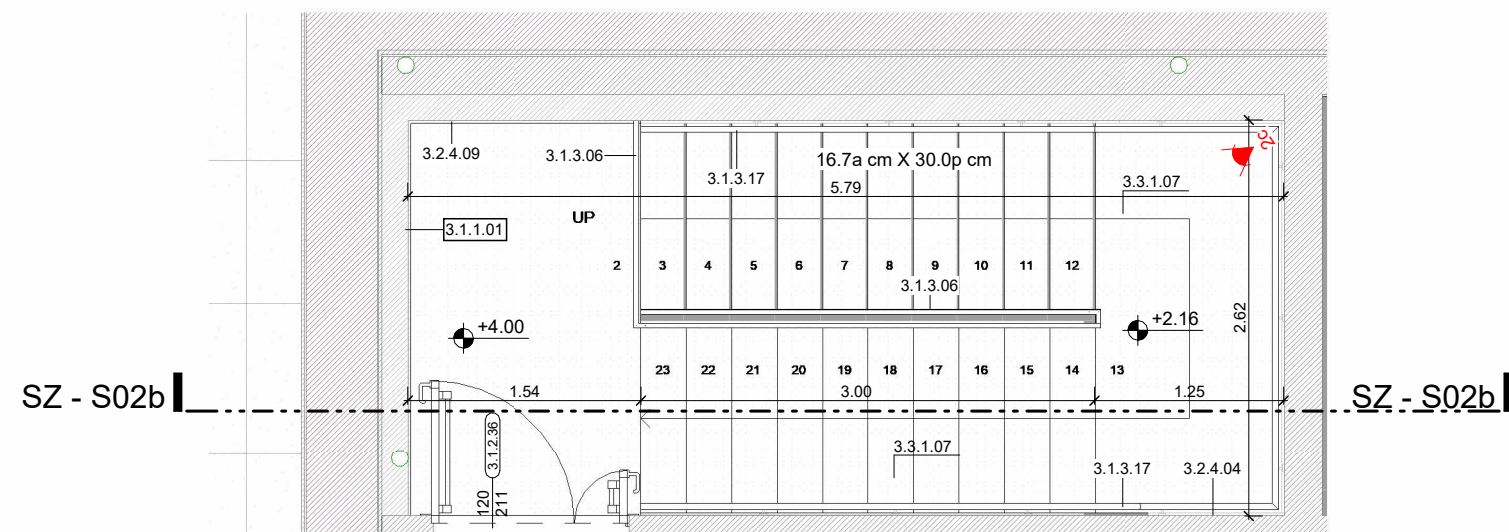
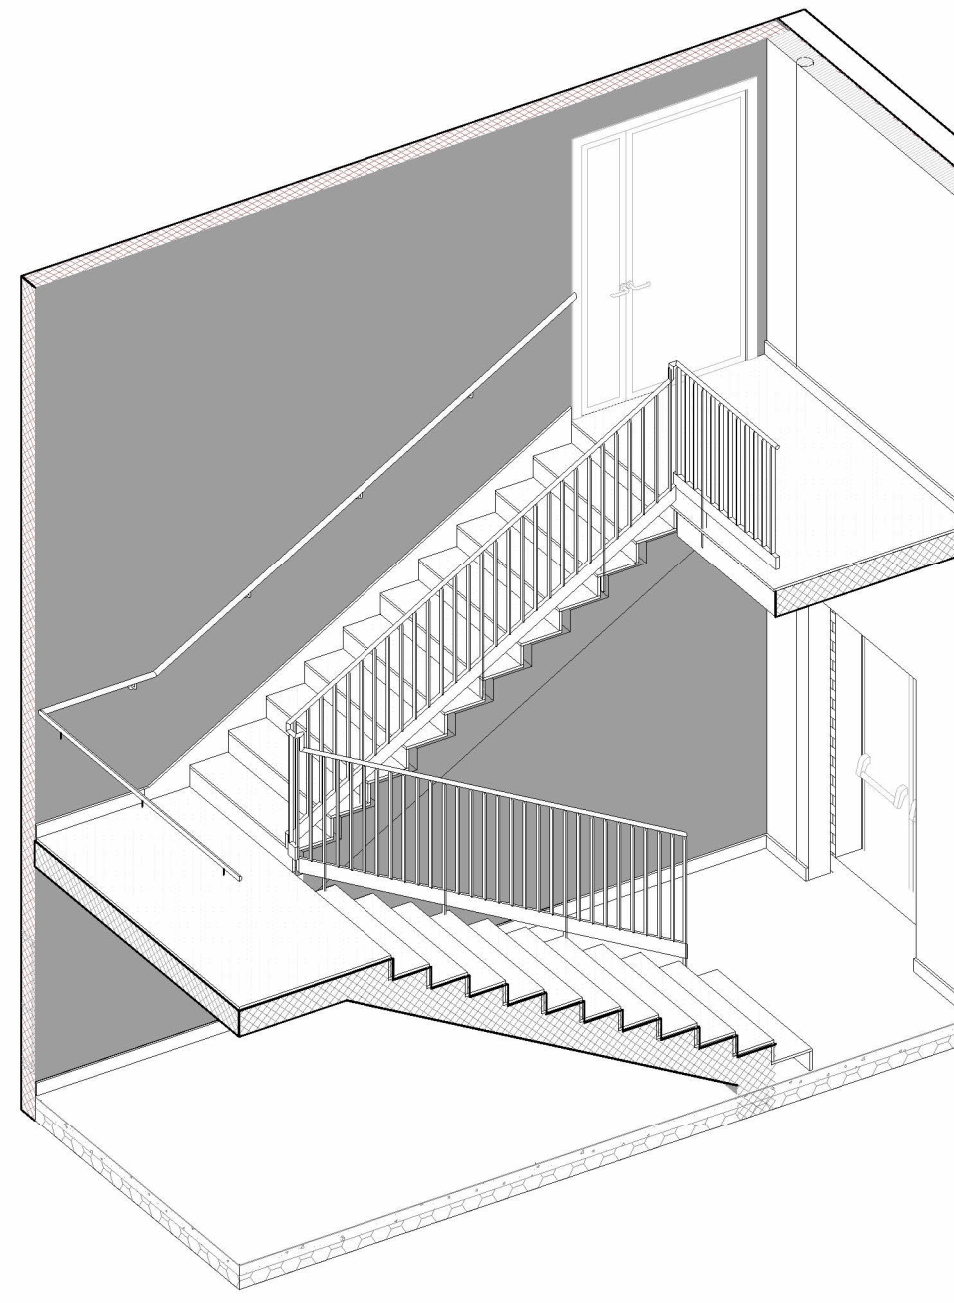
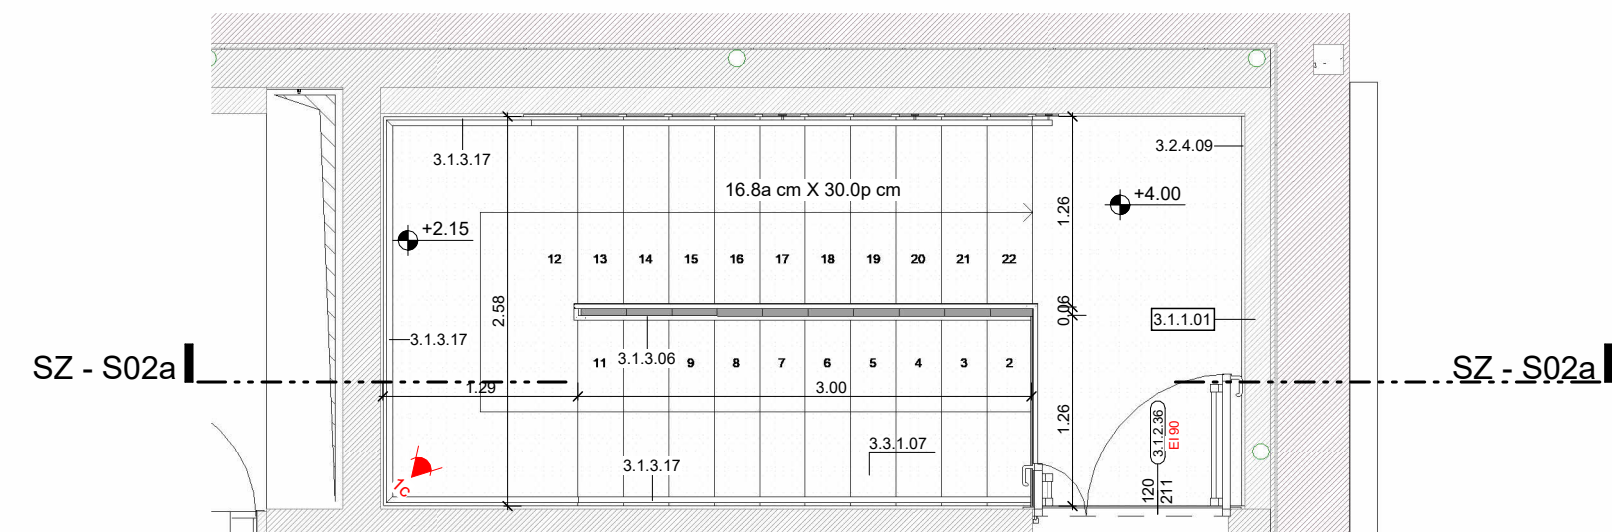
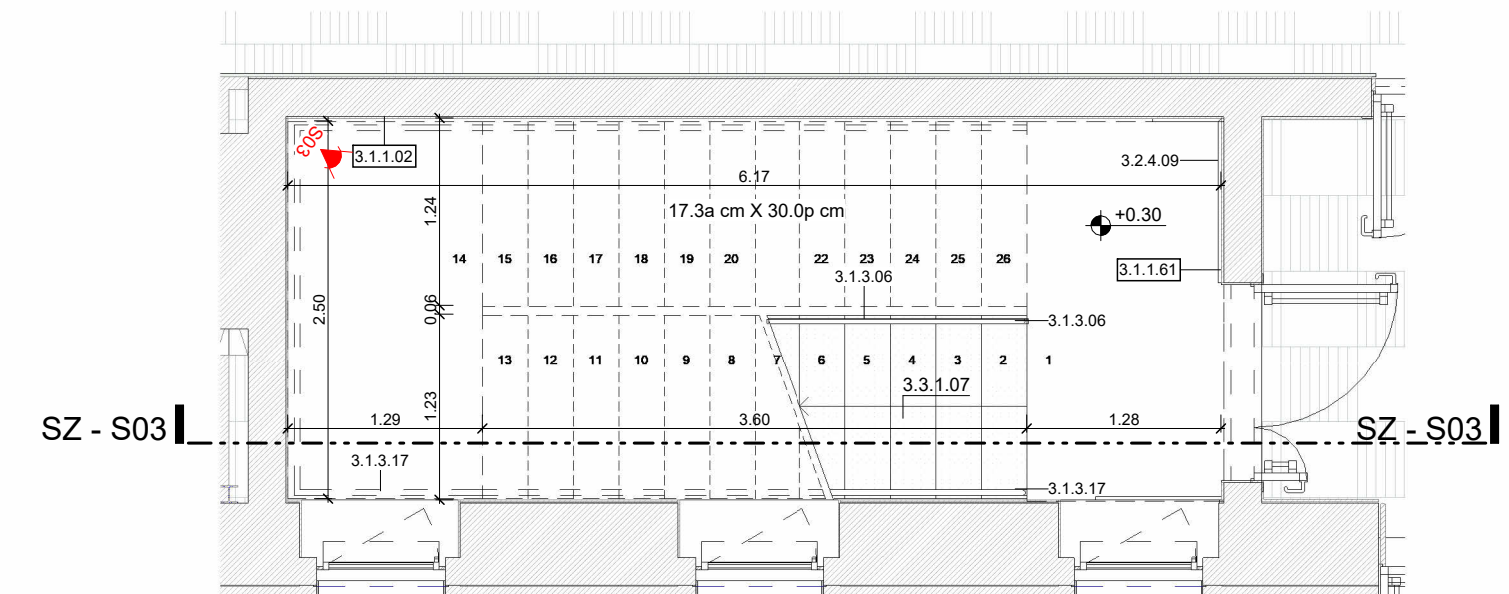
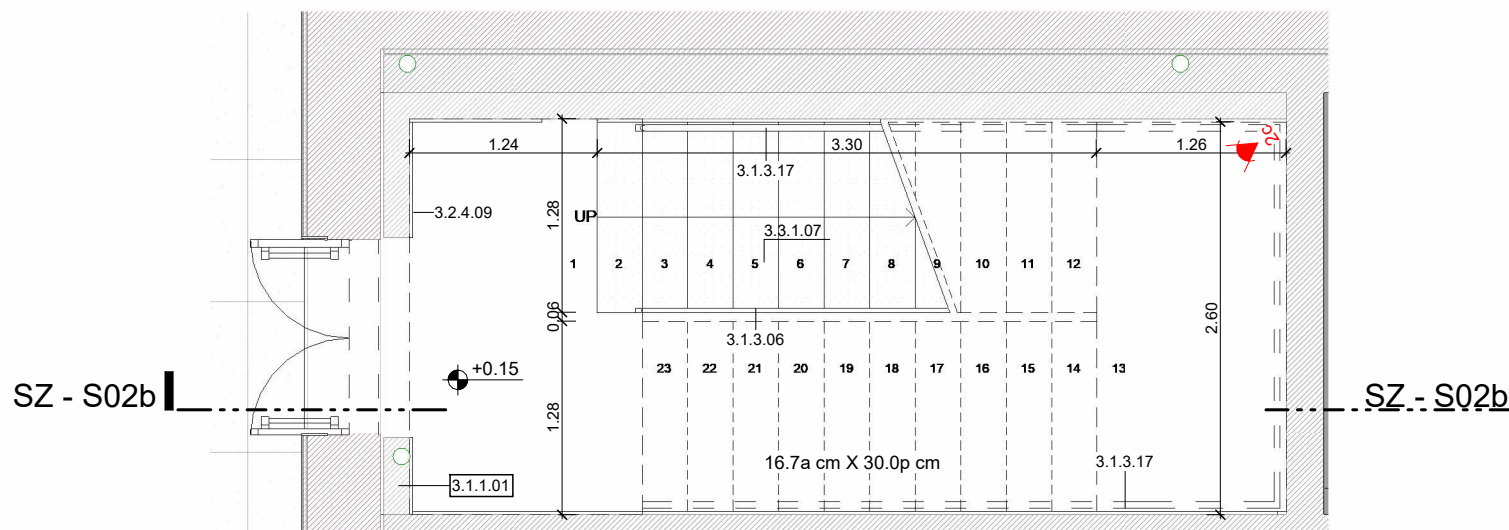
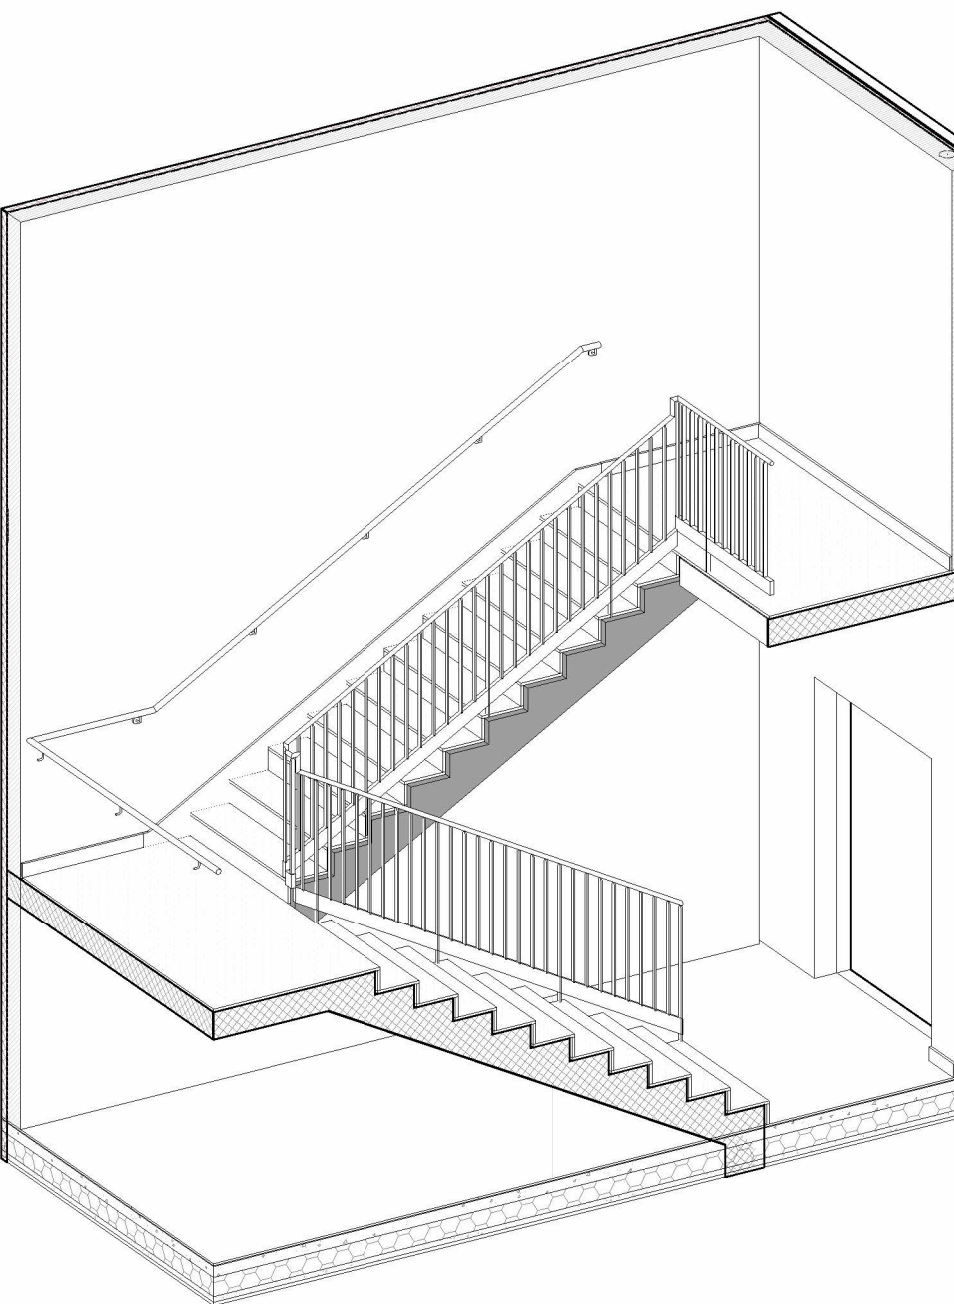
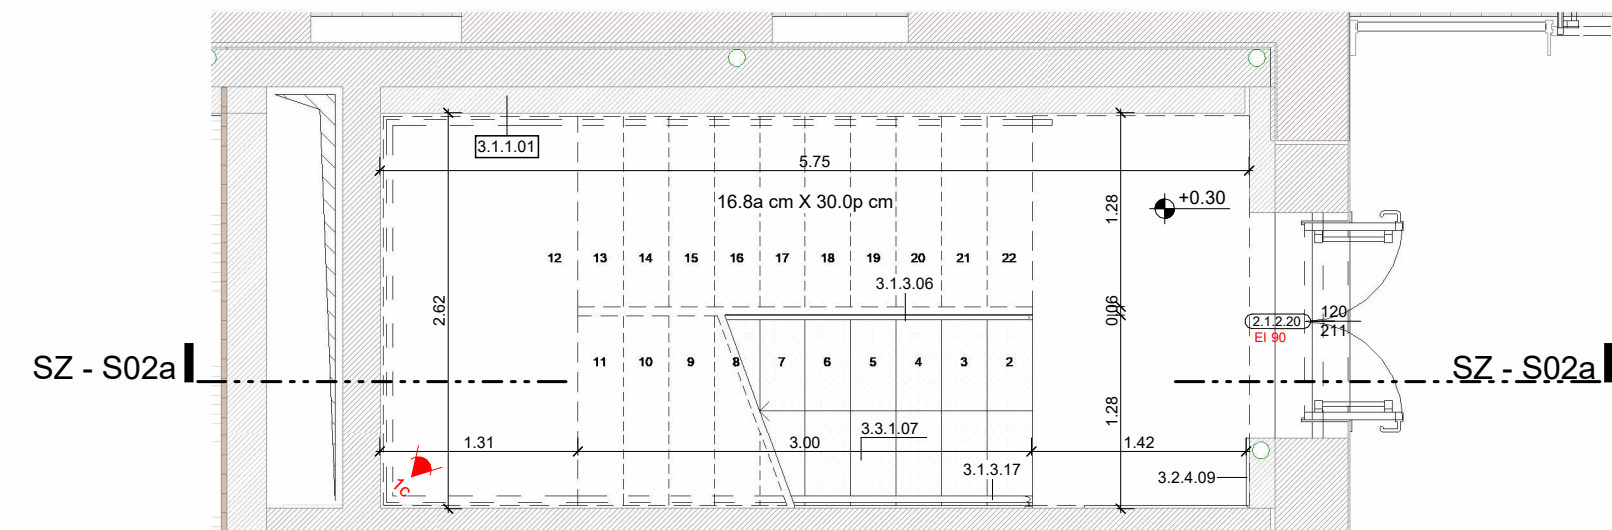
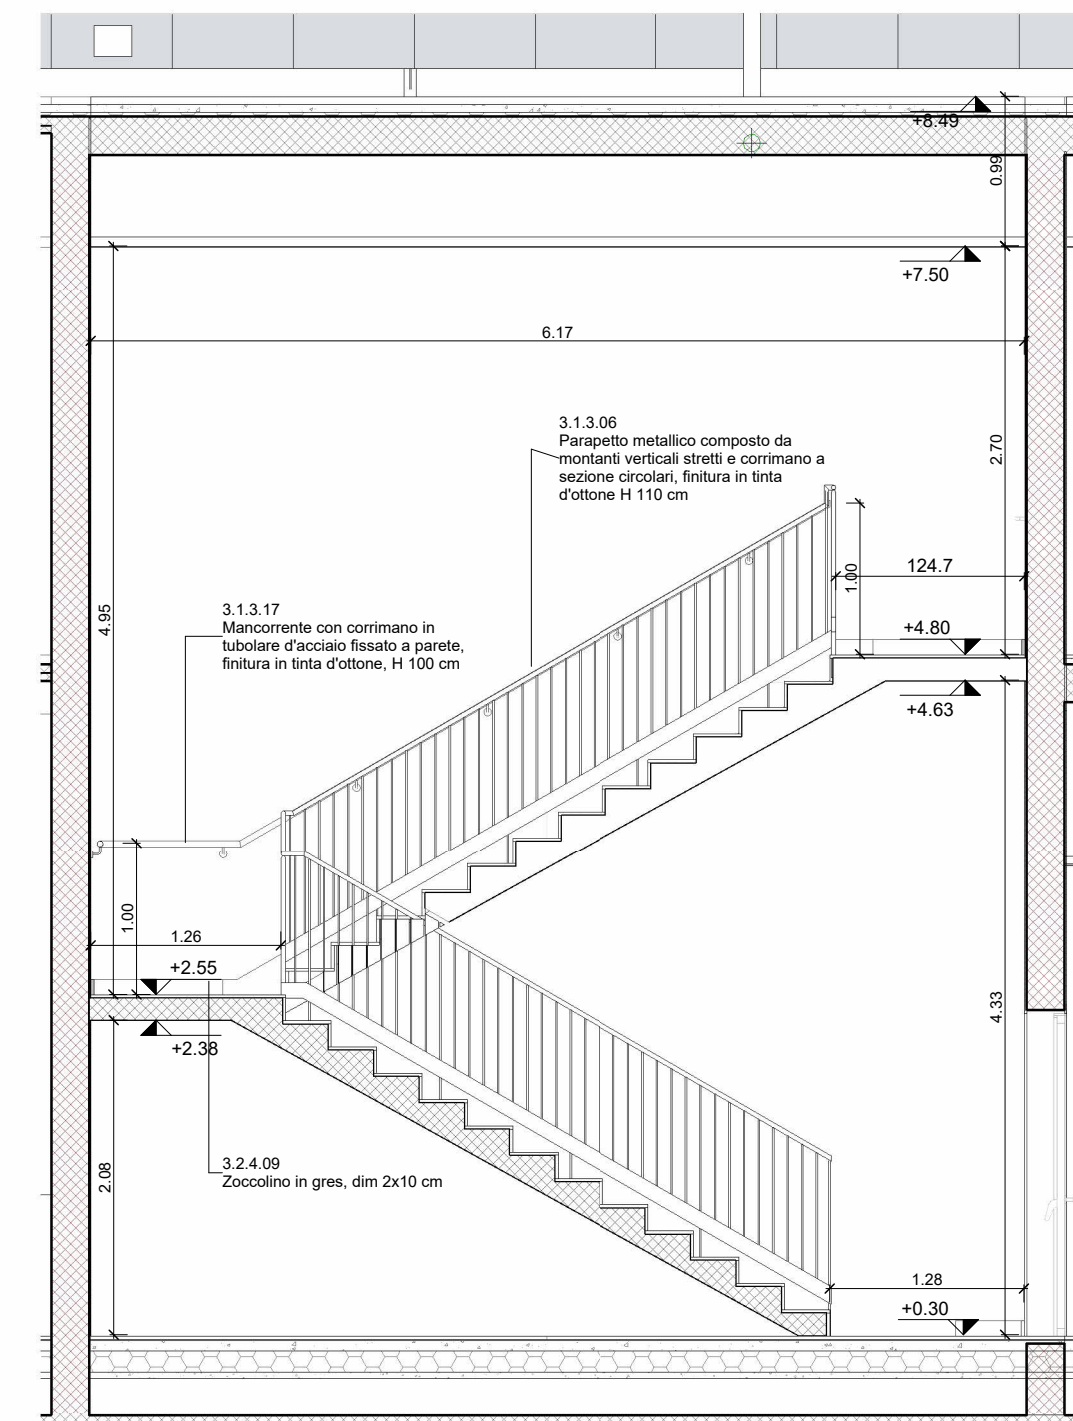
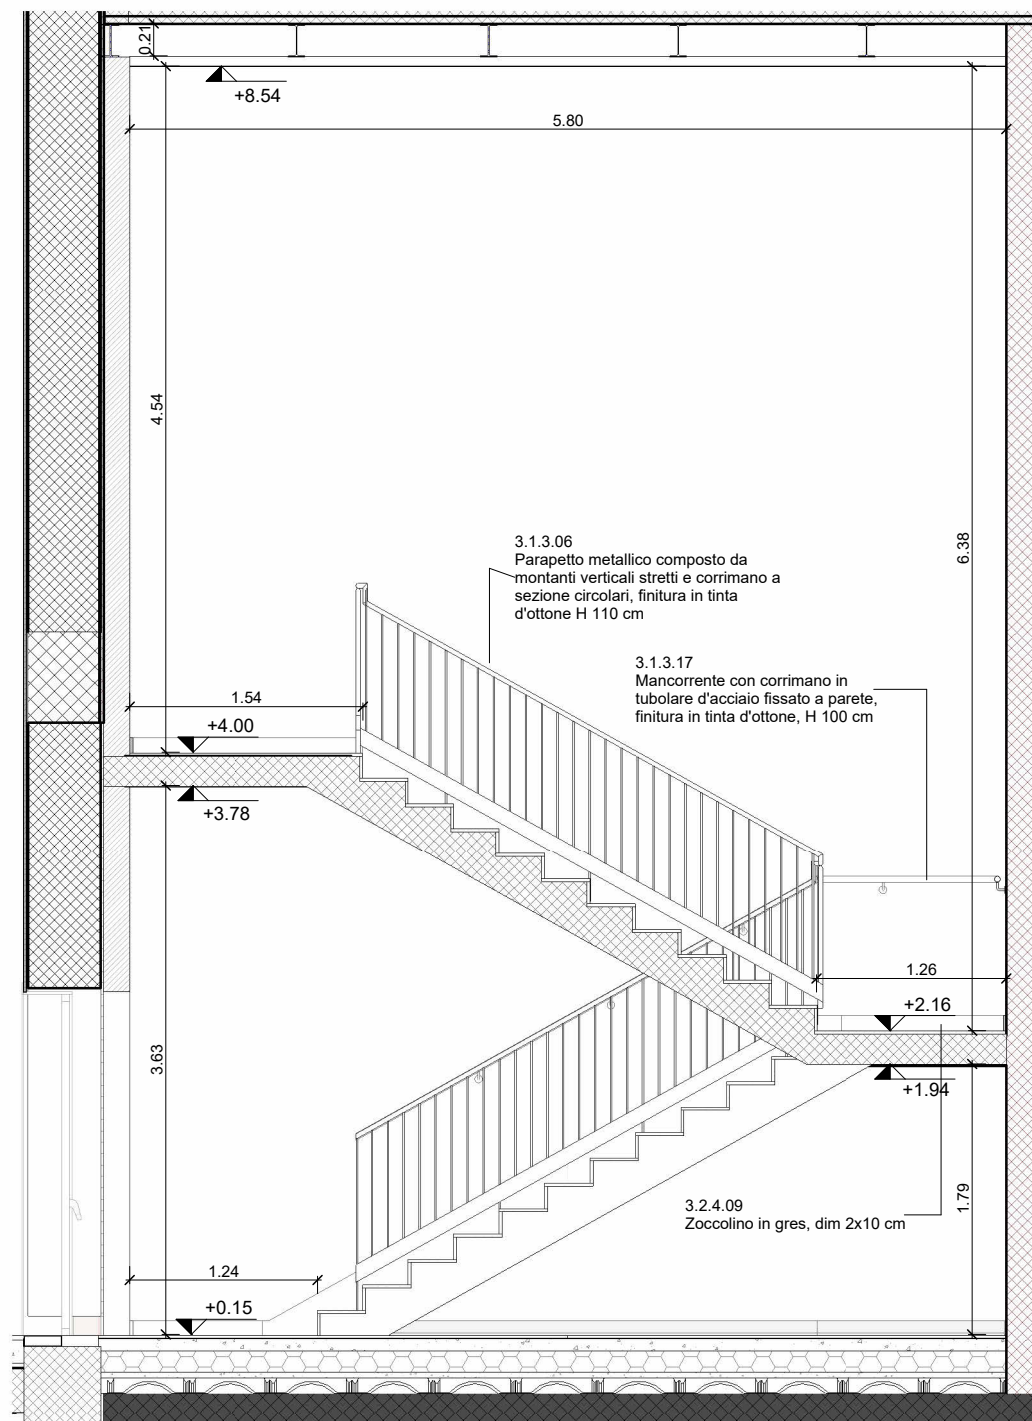
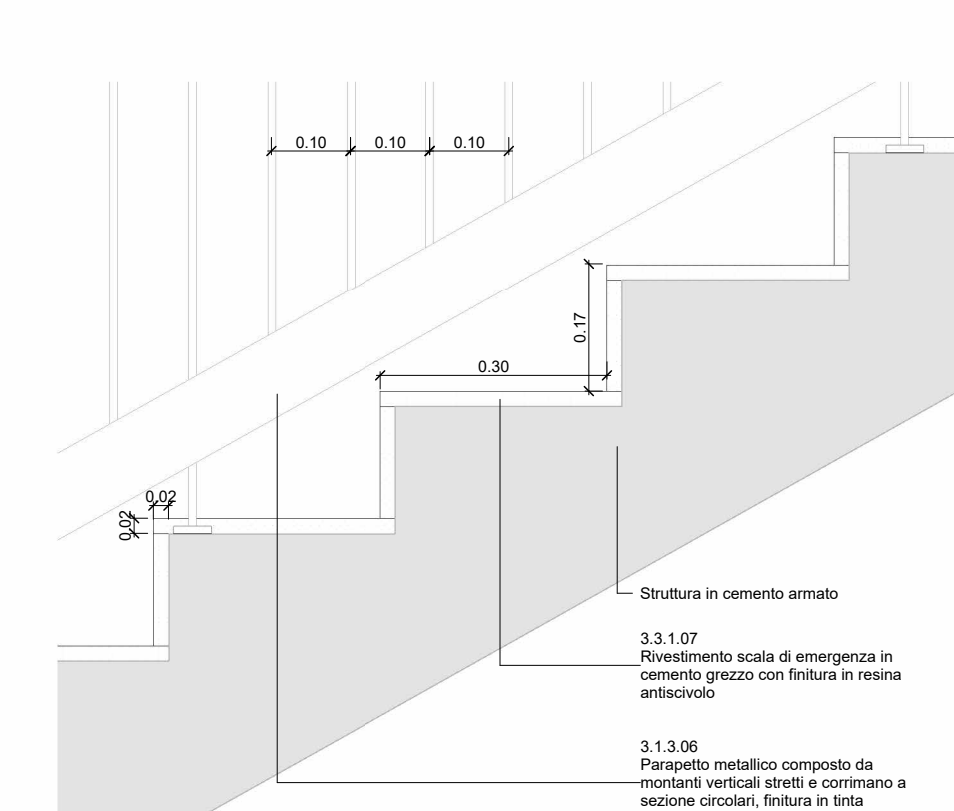


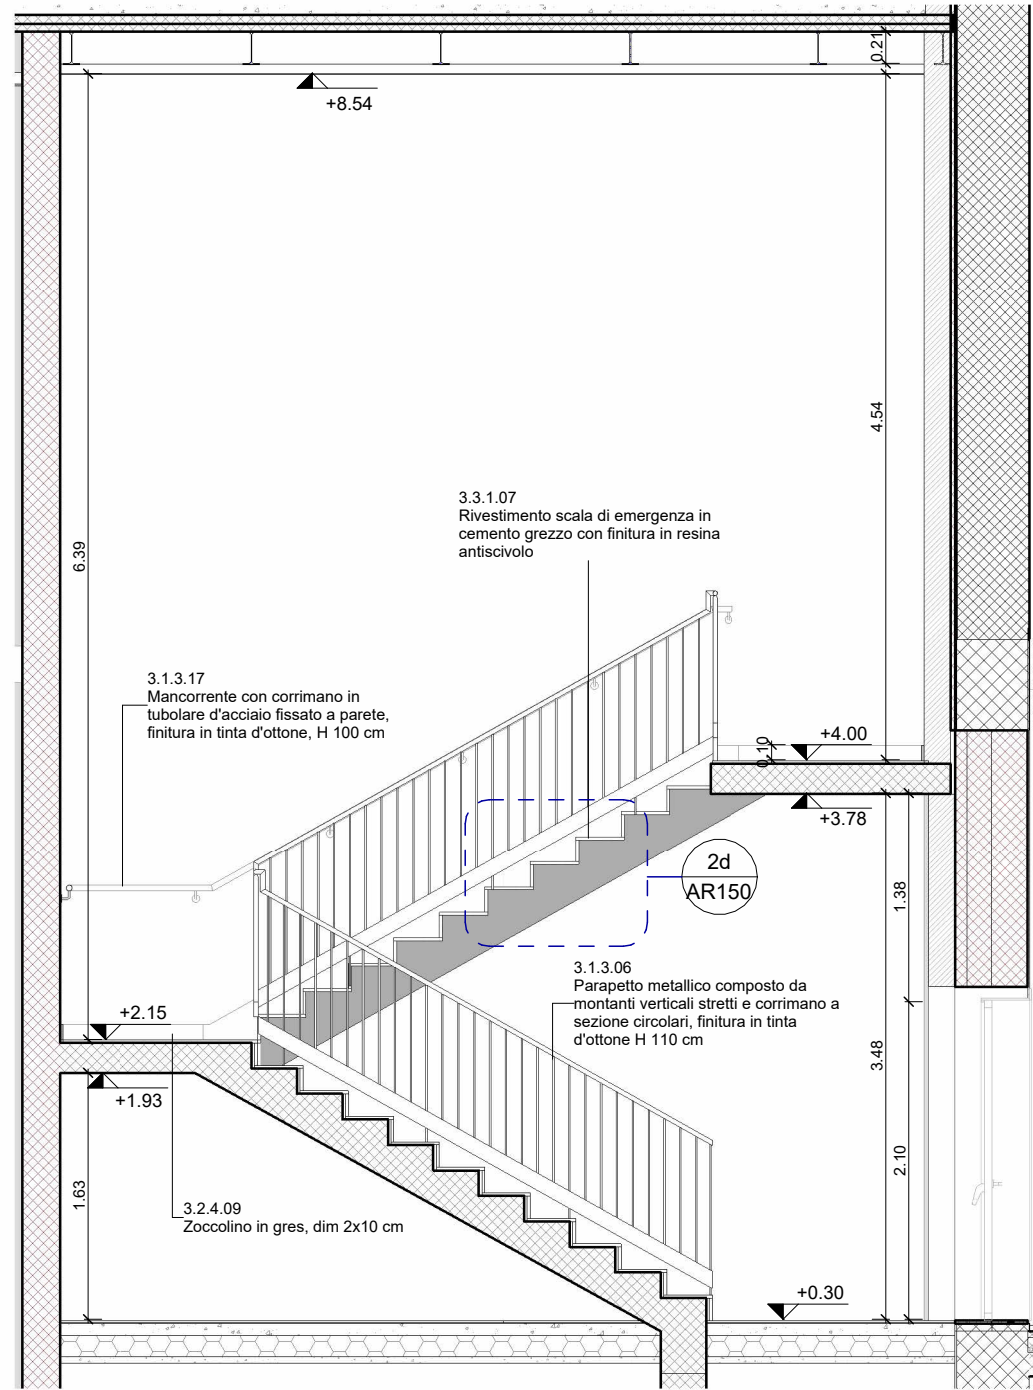

LEGENDA			
AMBIENTI		Murature / Materiali	
Codici e specifiche		Pariete in cartongesso/muratura	
ESTRUSIONE D'USO		Struttura in C.A.	
mq 150.00		Terra	
Superficie		Muratura in laterizio (esistente)	
Altezza netta		Struttura in C.A.	
RIFERIMENTI ABACHI		Sistemazioni a verde	
Identificazione pacchetti orizzontali		Pannello in legno (bolserie)	
Identificazione pacchetti verticali		Area esclusa dall'appalto affidamento distinto	
Identificazione infissi		Fornitura esclusa dal presente appalto	
Quote altimetriche		Botola di ispezione	
Simboli			
Identificazione sezione			
Spazio accessibile			
Nord			
1 View Name			
Scala 1:xxx			
01			
019			
Identificazione dettagli			
N° disegno			
N° tavola			
Forometrie			

NOTE:

- Tutte le quote e le misure devono essere verificate in cantiere
- Tutti gli arredi mobili esterni ed interni sono esclusi dall'appalto e hanno solo carattere indicativo
- Per l'esecuzione delle strutture fanno fede gli elaborati del progetto strutturale
- Per l'esecuzione degli impianti fanno fede gli elaborati del progetto impiantistico
- Come indicato in legenda, tutte le aree contrassegnate con retino rosso 45° sono escluse dal presente appalto
- Tutte le aree escluse dall'appalto nel PTE restano confermate
- Si rimanda la scelta del colore e della granulometria della finitura della sala in fase di cantiere a cura della DL Soprintendenza e progettisti.

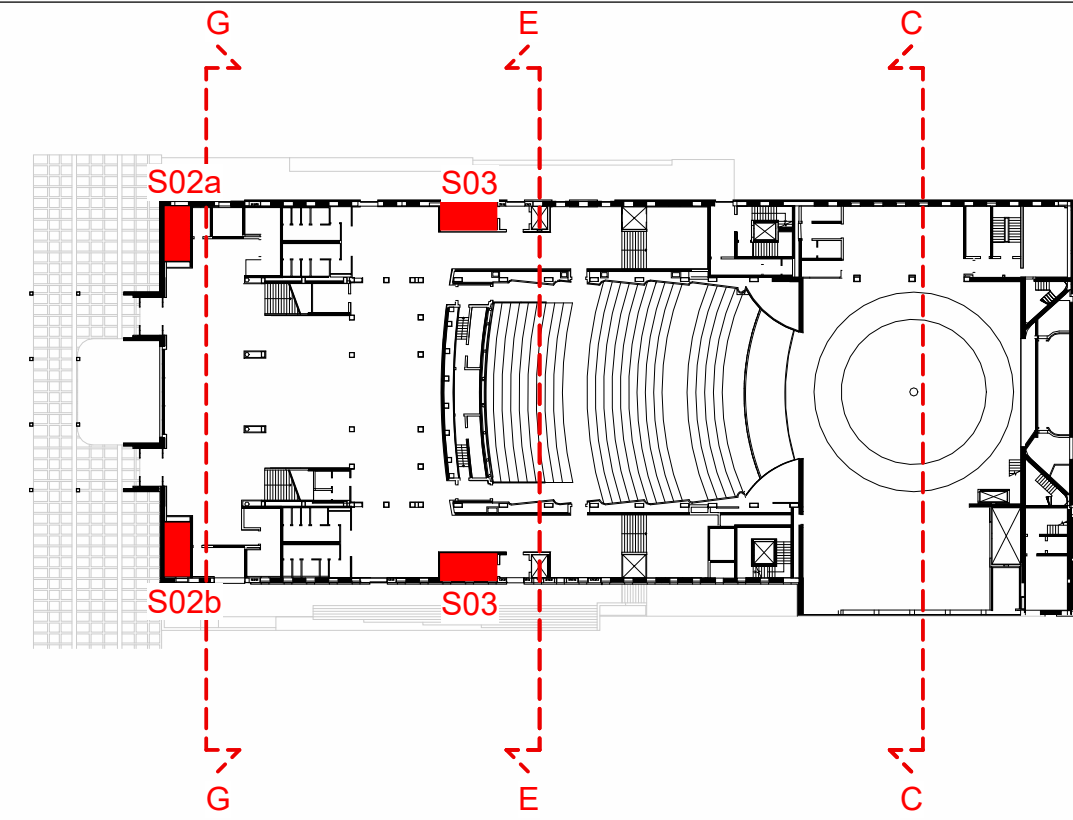

    MINISTERO DELL'INTERNO CITTÀ DI TORINO		PIANO NAZIONALE per gli investimenti Complementari al Piano Nazionale di Ripresa e Resilienza (PNRR) - Programma D1 "Piano degli investimenti strategici su siti del patrimonio culturale, edifici e aree rurali"		
DIREZIONE OPERE PUBBLICHE				
COMMITTENTE SCR Piemonte		COMUNE Città di TORINO		
LIVELLO PROGETTUALE PROGETTO ESECUTIVO				
CUP C14E21001220001	TITOLO INTERVENTO "TORINO, IL SUO PARCO, IL SUO FIUME: MEMORIA E FUTURO" REALIZZAZIONE DELLA BIBLIOTECA CIVICA E RIQUALIFICAZIONE DEL TEATRO NUOVO			
CODICE OPERA 22044D02				
ELABORATO N. AR150	TITOLO ELABORATO PROGETTO - Dettaglio scale S02a - S02b - S03			
DATA EMISSIONE 22/05/2025	SCALA VARIE	AREA PROGETTUALE Architettónico		
FORMATO DI STAMPA A1	CODICE GENERALE ELABORATO 22044D02_3_0_E_AR_00_BA-BB_150_0		NOME FILE 22044D02_3_0_E_AR_00_BA-BB_150_0	
VERSIONE	DATA	DESCRIZIONE	REDATTO	CONTROLLATO
0	22/05/2025	Emissione Progetto Esecutivo a seguito dei pareri espressi dagli Enti preposti in CdS	ABDR	ABDR
IMPRESA AGGIUDICATARIA				
 RTP PROGETTAZIONE Capogruppo Mandatario:  Mandanti:   Manens S.p.A.		COBAR S.p.A. Sede Legale Via Selva 101; Sede Amm. Via Monte Pulito 3 70022 Altamura (BA) Italy Integrazione Prestazioni Specialistiche: Arch. Michele Beccu - ABDR Architeti Associati S.r.l. Progettazione Categoria Edilizia - Beni Tuteleti: Arch. Filippo Raimondo - ABDR Architeti Associati S.r.l. Progettazione Categoria Strutture Ing. Massimo Majowech - M.J.W. STRUCTURES Progettazione Impianti Elettrici e Speciali Ing. Massimo Cadorin - Manens S.p.A. Progettazione Impianti Meccanici Ing. William Stefanutti - Manens S.p.A. Geologo Consulenti Acustica Sala Consulenti Comfort acustico ambientale Consulenti Progettazione Antincendio Consulente Ambiente/DNSH		
Dott. Geol. Roberto Salucci Biotype s.r.l. Ing. Maria Caroli Dot. Enrico Moretti Ing. Roberto De Lieto Volvoro Ing. Alessandro Leonardi Arch. Laura Calcinini		Giovane Professionista: Arch. Valentina Bianchi - ABDR BIM Manager Arch. Antonella Antonini - ABDR Coordinatore Tecnico del Progetto: Arch. Nicola Sissanti - ABDR Timbri e Firma		
COMMITTENTE  SCR PIEMONTE S.p.A.		Responsabile del Procedimento: Arch. Bruno Smania		
ORGANISMO DI CONTROLLO CONTECO S.p.A.		Responsabile di Commessa: Ing. Tiziana Costanzo		