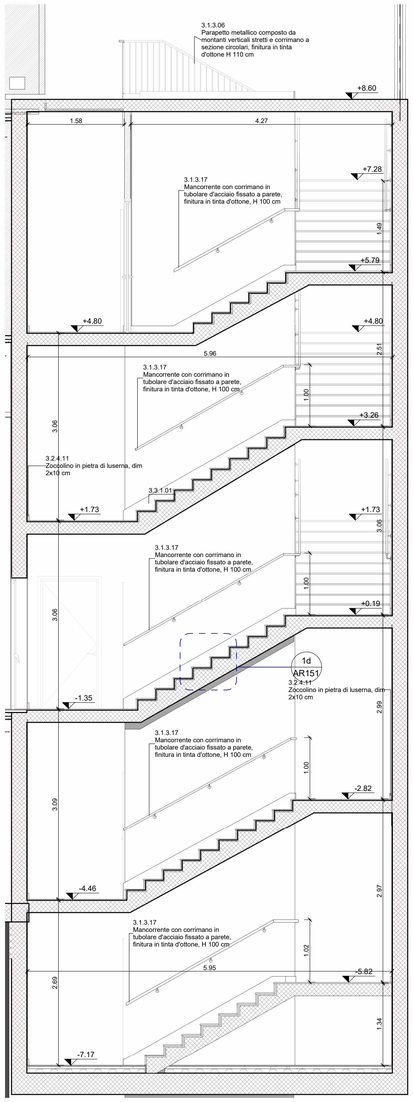

1a Sezione S04
Scala 1 : 50

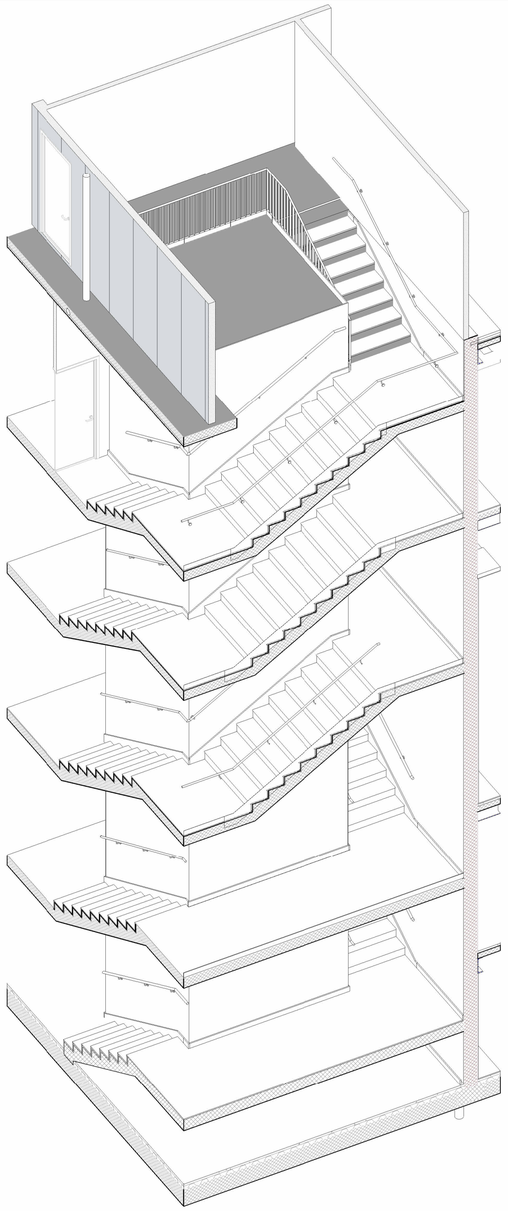

1c Assonometria S04
Scala

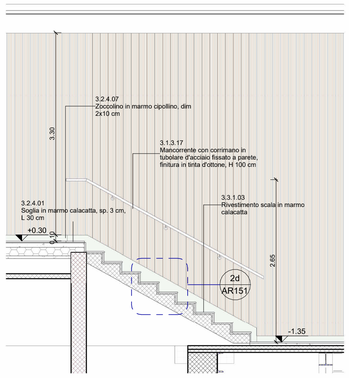

2a Sezione S05
Scala 1 : 50

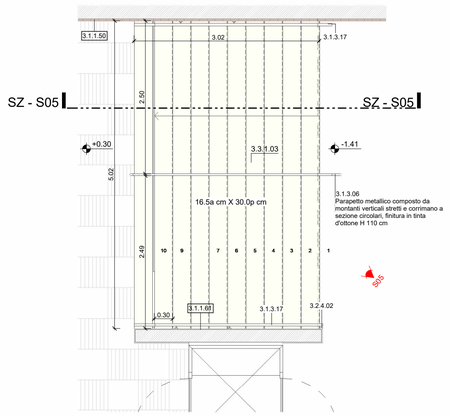

2b Pianta piano terra S05
Scala 1 : 50

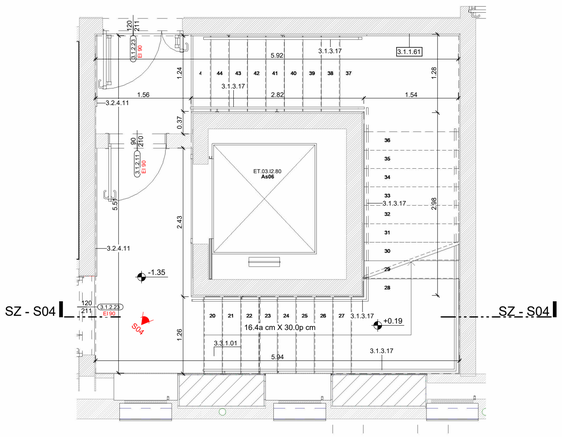

1b Pianta piano terra S04
Scala 1 : 50

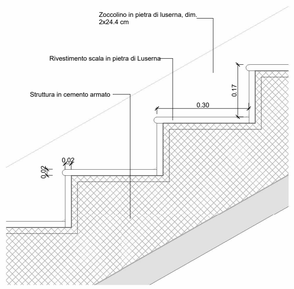

1d Dettaglio S04
Scala 1 : 10

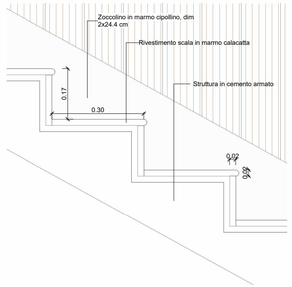

2d Dettaglio S05
Scala 1 : 10

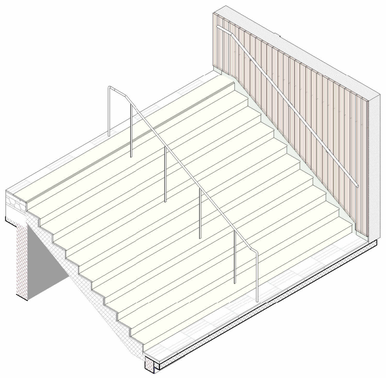

2c Assonometria S05
Scala

LEGENDA

AMBIENTI

Codici e specifiche

ET.00.P0.000 — Codice ambiente
DESTINAZIONE D'USO — Nome ambiente
mq 150.00 — Superficie
— Altezza netta

RIFERIMENTI ABACHI

Identificazione pacchetti orizzontali
0.0.0.00 — Codice PBSif (pavimento)
0.0.0.00 — Codice PBSif (soffitto)

Identificazione pacchetti verticali
0.0.0.00 — Codice PBSif

Identificazione infissi
Codice PBSif 0.0.0.00 — 000 Larghezza / 000 Altezza

QUOTE ALTIMETRICHE

Pianta (finito) 0.00
Sezione (finito) 0.00 / 0.00

SIMBOLI

Identificazione sezione — SZ X
Identificazione vista — 1 View Name, Scala 1:xxx
Spazio accessibile — Diametro 1,5 m
Nord — N
01 / 019 Identificazione dettagli — N° disegno / N° tavola
Forometrie

Murature / Materiali

- Parete in cartongesso/muratura
- Struttura in C.A.
- Terra
- Muratura in laterizio (esistente)
- Struttura in C.A.
- Sistemazioni a verde
- Pannello in legno (boiserie)
- Area esclusa dall'appalto affidamento distinto
- Fornitura esclusa dal presente appalto
- Botole di ispezione

NOTE:
- Tutte le quote e le misure devono essere verificate in cantiere
- Tutti gli arredi mobili esterni ed interni sono esclusi dall'appalto e hanno solo carattere indicativo
- Per l'esecuzione delle strutture fanno fede gli elaborati del progetto strutturale
- Per l'esecuzione degli impianti fanno fede gli elaborati del progetto impiantistico
- Come indicato in legenda, tutte le aree contrassegnate con retino rosso 45° sono escluse dal presente appalto
- Tutte le aree escluse dall'appalto nel PFTE restano confermate
- Si rimanda la scelta del colore e della granulometria della finitura della sala in fase di cantiere a cura della DL, Soprintendenza e progettisti.

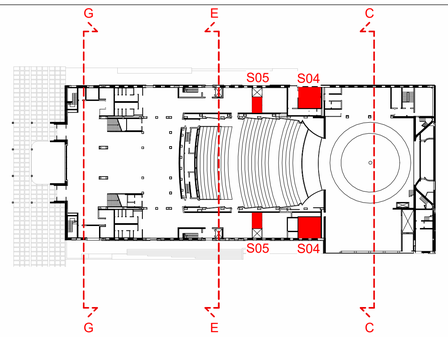

Piano Nazionale per gli investimenti Complementari al Piano Nazionale di Ripresa e Resilienza (PNRR). Programma D.1"Piano degli investimenti strategici sui siti del patrimonio culturale, edifici e aree naturali"

DIREZIONE OPERE PUBBLICHE

COMMITTENTE: **SCR Piemonte**	COMUNE: **Città di TORINO**
LIVELLO PROGETTUALE: **PROGETTO ESECUTIVO**	
CUP: **C14E21001220001**	TITOLO INTERVENTO: **"TORINO, IL SUO PARCO, IL SUO FIUME: MEMORIA E FUTURO' REALIZZAZIONE DELLA BIBLIOTECA CIVICA E RIQUALIFICAZIONE DEL TEATRO NUOVO**
CODICE OPERA: **22044D02**	
ELABORATO N.: **AR151**	TITOLO ELABORATO: **PROGETTO - Dettaglio scale S04 e S05**
DATA EMISSIONE: **22/05/2025**	SCALA: VARIE / AREA PROGETTUALE: **Architettonico**
FORMATO DI STAMPA: A1+	CODICE GENERALE ELABORATO: 22044D02_3_0_E_AR_00_BA-BB_151_0 / NOME FILE: 22044D02_3_0_E_ AR_ 00_ BA-BB_ 151_ 0

VERSIONE	DATA	DESCRIZIONE	REDATTO	CONTROLLATO
0	22/05/2025	Emissione Progetto Esecutivo a seguito dei pareri espressi dagli Enti preposti in CdS	ABDR	ABDR

IMPRESA AGGIUDICATARIA
cobar — COBAR S.p.A. Sede Legale: Via Selva 101; Sede Amm.: Via Monte Pollino 3 70022 Altamura (Ba) Italy

RTP PROGETTAZIONE

Capogruppo Mandataria:
ABDR Architetti Associati S.r.l.

Mandanti:
MJW STRUCTURES
Manens S.p.A.
Dott. Geol. Roberto Salucci
Biobyte s.r.l.
Ing. Roberto De Lieto Vollaro
Ing. Alessandro Leonardi
Arch. Laura Calcagnini

Integrazione Prestazioni Specialistiche: Arch. Michele Beccu - ABDR Architetti Associati S.r.l.
Progettazione Categoria Edilizia - Beni Tutelati: Arch. Filippo Raimondo - ABDR Architetti Associati S.r.l.
Progettazione Categoria Strutture Ing. Massimo Majowiecki - MJW STRUCTURES
Progettazione Impianti Elettrici e Speciali Ing. Massimo Cadorin - Manens S.p.A.
Progettazione Impianti Meccanici Ing. Viliam Stefanutti - Manens S.p.A.
Geologo
Ing. Maria Cairoli, Dott.Enrico Moretti — **Consulenti Acustica Sala**, **Consulenti Comfort acustico ambientale**
Consulenti Progettazione Antincendio
Consulente Ambiente/DNSH

Giovane Professionista: Arch. Valentina Bianchi - ABDR
BIM Manager Arch. Antonella Antonilli - ABDR
Coordinatore Tecnico del Progetto: Arch. Nicola Bissanti - ABDR

Timbri e Firme
Documento firmato digitalmente

COMMITTENTE
SCR PIEMONTE S.p.A.
Responsabile del Procedimento: Arch. Bruno Smania

ORGANISMO DI CONTROLLO
CONTECO S.p.A.
Responsabile di Commessa: Ing. Tiziana Costanzo