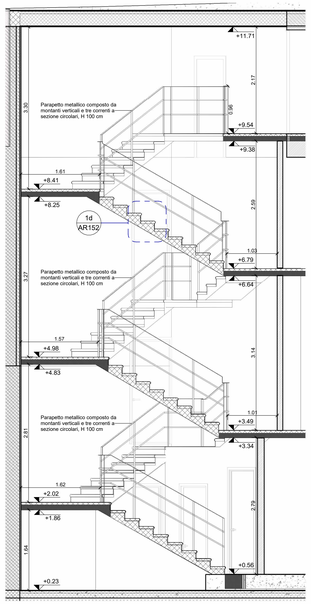

1a Sezione S06
Scala 1 : 50

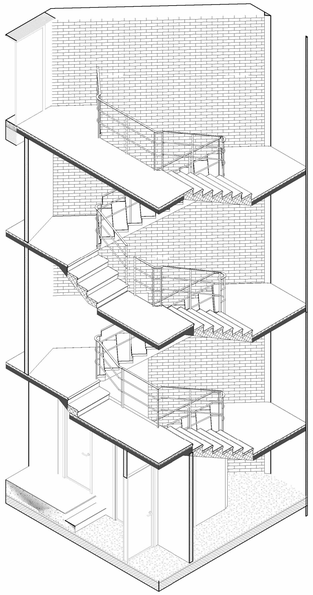

1c Assonometria S06
Scala

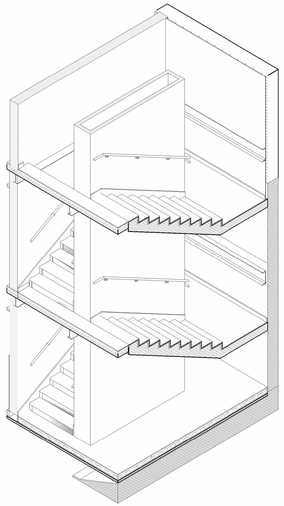

3c Assonometria S08
Scala

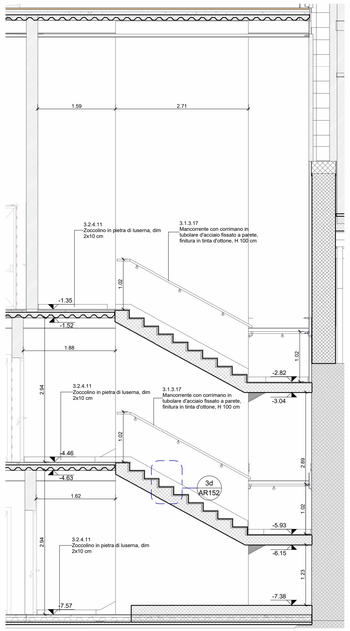

3a Sezione S08
Scala 1 : 50

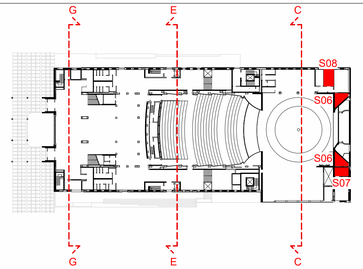

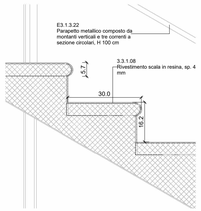

1d Dettaglio S06
Scala 1 : 10

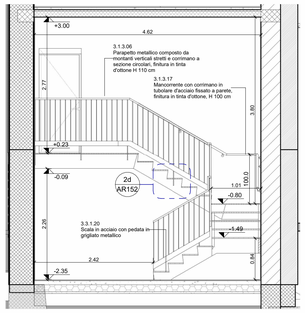

2a Sezione S07
Scala 1 : 50

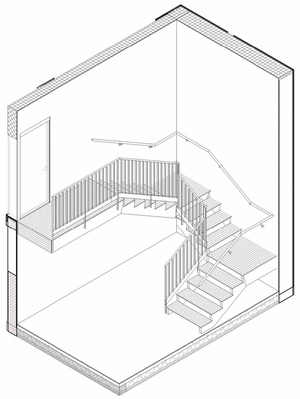

2c Assonometria S07
Scala

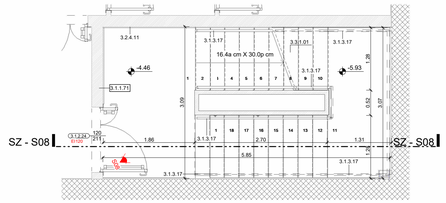

3b Pianta piano camerini S08
Scala 1 : 50

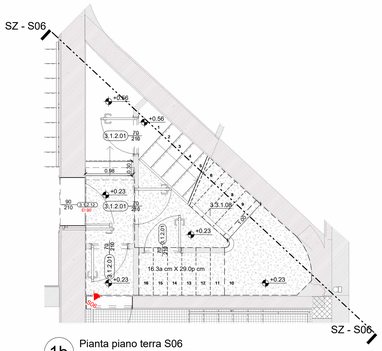

1b Pianta piano terra S06
Scala 1 : 50

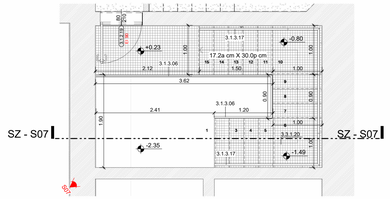

2b Pianta piano terra S07
Scala 1 : 50

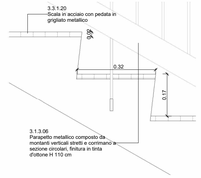

2d Dettaglio S07
Scala 1 : 10

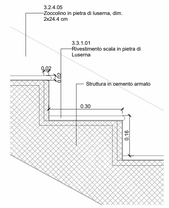

3d Dettaglio S08
Scala 1 : 10

LEGENDA

AMBIENTI

Codici e specifiche

ET 02.P0.000
DESTINAZIONE D'USO — Codice ambiente
Nome ambiente
mq 150.00 — Superficie
Altezza netta

RIFERIMENTI ABACHI

Identificazione pacchetti orizzontali
0.0.0.00 — Codice PBSF (pavimento)
0.0.0.00 — Codice PBSF (soffitto)

Identificazione pacchetti verticali
0.0.0.00 — Codice PBSF

Identificazione infissi
Codice PBSF 0.0.0.00 — 000 Larghezza / 000 Altezza

QUOTE ALTIMETRICHE

Pianta (finito) 0.00

Sezione (finito) 0.00 — 0.00

SIMBOLI

Identificazione sezione SZ X

Identificazione vista 1 View Name — Scala 1:xxx

Spazio accessibile — Diametro 1,5 m

Nord N

01 / 019 — Identificazione dettagli — N° disegno / N° tavola

Forometrie

Murature / Materiali

- Parete in cartongesso/muratura
- Struttura in C.A.
- Terra
- Muratura in laterizio (esistente)
- Struttura in C.A.
- Sistemazioni a verde
- Pannello in legno (boiserie)
- Area esclusa dall'appalto affidamento distinto
- Fornitura esclusa dal presente appalto
- Botole di ispezione

NOTE:
- Tutte le quote e le misure devono essere verificate in cantiere
- Tutti gli arredi mobili esterni ed interni sono esclusi dall'appalto e hanno solo carattere indicativo
- Per l'esecuzione delle strutture fanno fede gli elaborati del progetto strutturale
- Per l'esecuzione degli impianti fanno fede gli elaborati del progetto impiantistico
- Come indicato in legenda, tutte le aree contrassegnate con retino rosso 45° sono escluse dal presente appalto
- Tutte le aree escluse dall'appalto nel PFTE restano confermate
- Si rimanda la scelta del colore e della granulometria della finitura della sala in fase di cantiere a cura della DL, Soprintendenza e progettisti.

Piano Nazionale per gli investimenti Complementari al Piano Nazionale di Ripresa e Resilienza (PNRR). Programma D.1"Piano degli investimenti strategici sui siti del patrimonio culturale, edifici e aree naturali"

DIREZIONE OPERE PUBBLICHE

COMMITTENTE: SCR Piemonte	COMUNE: Città di TORINO
LIVELLO PROGETTUALE: PROGETTO ESECUTIVO	
CUP: C14E21001220001 — CODICE OPERA: 22044D02	TITOLO INTERVENTO: "TORINO, IL SUO PARCO, IL SUO FIUME: MEMORIA E FUTURO' REALIZZAZIONE DELLA BIBLIOTECA CIVICA E RIQUALIFICAZIONE DEL TEATRO NUOVO
ELABORATO N.: AR152	TITOLO ELABORATO: PROGETTO - Dettaglio scale S06 - S07 - S08

DATA EMISSIONE	SCALA	AREA PROGETTUALE
22/05/2025	VARIE	Architettonico

FORMATO DI STAMPA	CODICE GENERALE ELABORATO	NOME FILE
A1+	22044D02_3_0_E_AR_00_BA-BB_152_0	22044D02_3_0_E_AR_00_BA-BB_152_0

VERSIONE	DATA	DESCRIZIONE	REDATTO	CONTROLLATO
0	22/05/2025	Emissione Progetto Esecutivo a seguito dei pareri espressi dagli Enti preposti in CdS	ABDR	ABDR

IMPRESA AGGIUDICATARIA
cobar
COBAR S.p.A.
Sede Legale:Via Selva 101;
Sede Amm.: Via Monte Pollino 3
70022 Altamura (Ba) Italy

RTP PROGETTAZIONE

Capogruppo Mandataria:
ABDR Architetti Associati S.r.l.

Mandanti:
MJW STRUCTURES
Manens S.p.A.
Dott. Geol. Roberto Salucci
Biobyte s.r.l. — Ing. Maria Cairoli, Dott.Enrico Moretti
Ing. Roberto De Lieto Vollaro
Ing. Alessandro Leonardi
Arch. Laura Calcagnini

Integrazione Prestazioni Specialistiche:
Arch. Michele Beccu - ABDR Architetti Associati S.r.l.
Progettazione Categoria Edilizia - Beni Tutelati:
Arch. Filippo Raimondo - ABDR Architetti Associati S.r.l.
Progettazione Categoria Strutture
Ing. Massimo Majowiecki - MJW STRUCTURES
Progettazione Impianti Elettrici e Speciali
Ing. Massimo Cadorin – Manens S.p.A.
Progettazione Impianti Meccanici
Ing. Viliam Stefanutti - Manens S.p.A.
Geologo
Consulenti Acustica Sala
Consulenti Comfort acustico ambientale
Consulenti Progettazione Antincendio
Consulente Ambiente/DNSH

Giovane Professionista:
Arch. Valentina Bianchi - ABDR
BIM Manager
Arch. Antonella Antonilli - ABDR
Coordinatore Tecnico del Progetto:
Arch. Nicola Bissanti - ABDR

Timbri e Firme

Documento firmato digitalmente

COMMITTENTE
SCR PIEMONTE S.p.A.
Responsabile del Procedimento:
Arch. Bruno Smania

ORGANISMO DI CONTROLLO
CONTECO S.p.A.
Responsabile di Commessa:
Ing. Tiziana Costanzo