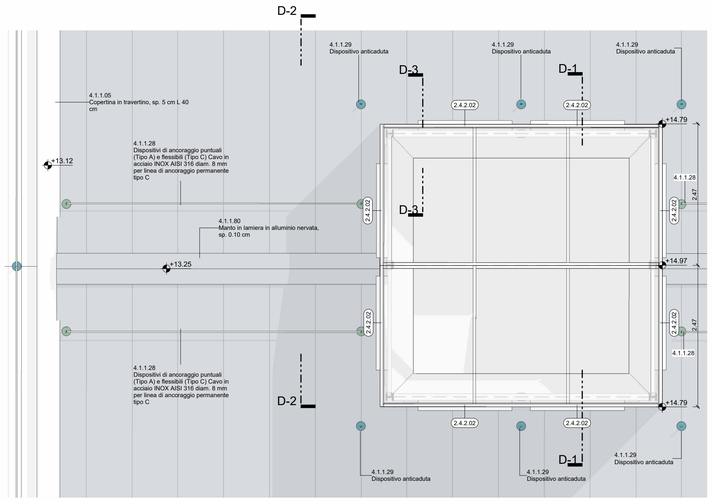

1 Stralcio pianta piano coperture
Scala 1 : 50

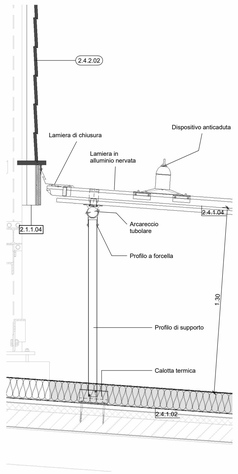

2 Sezione D-3
Scala 1 : 20

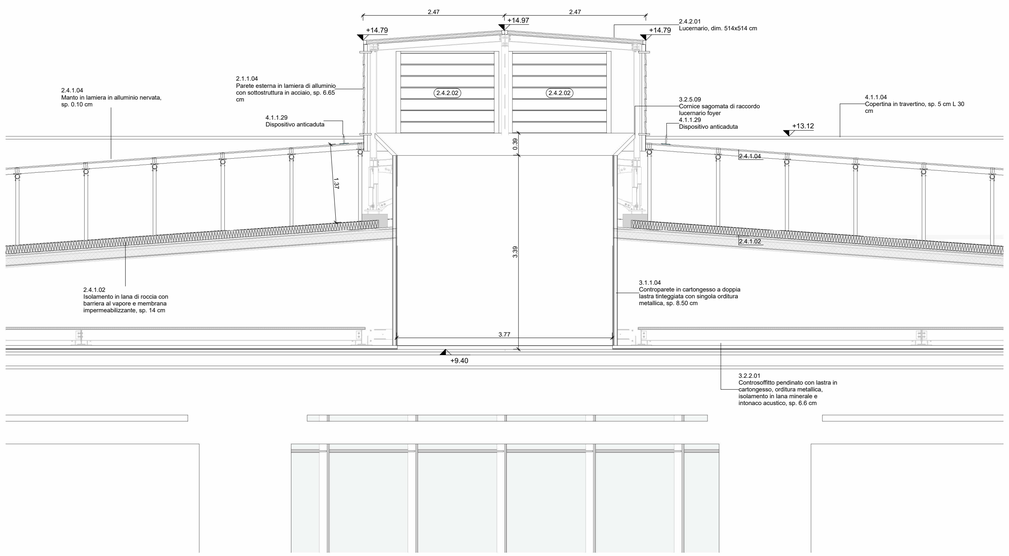

3 Sezione D-1
Scala 1 : 50

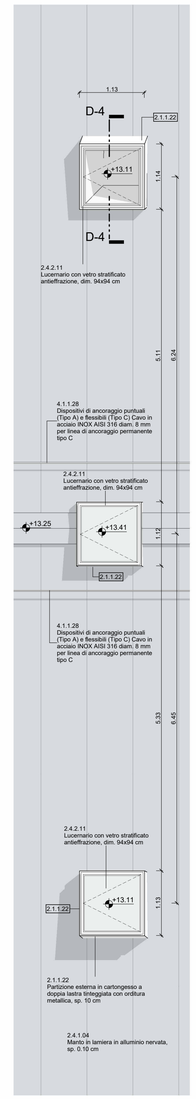

4 Stralcio pianta piano coperture
Scala 1 : 50

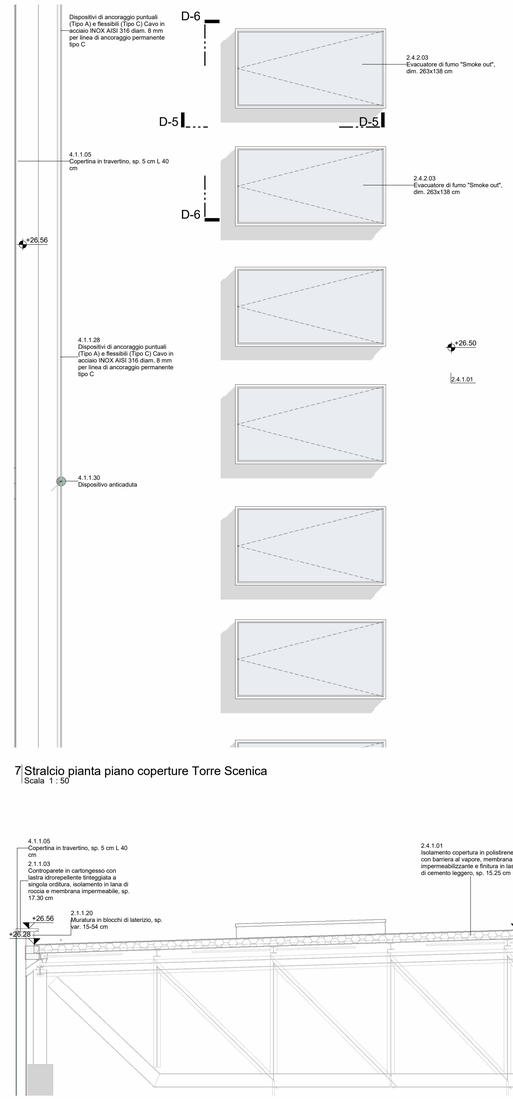

7 Stralcio pianta piano coperture Torre Scenica
Scala 1 : 50

5 Sezione D-2
Scala 1 : 20

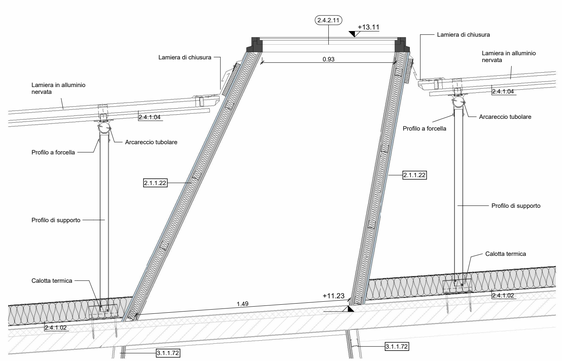

6 Sezione D-4
Scala 1 : 20

10 Sezione D-5
Scala 1 : 50

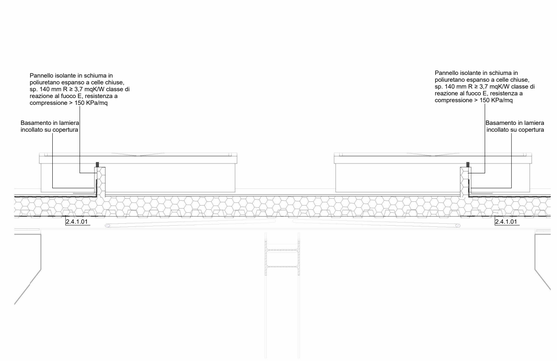

9 Sezione D-6
Scala 1 : 20

LEGENDA

AMBIENTI

Codici e specifiche

000 — Codice ambiente
DESTINAZIONE D'USO — Nome ambiente
mq 150.00 — Superficie
m 00.00 — Altezza netta

RIFERIMENTI ABACHI

Identificazione pacchetti orizzontali: 0.0.0.00 — Codice PBSf (pavimento); 0.0.0.00 — Codice PBSf (soffitto)

Identificazione pacchetti verticali: 0.0.0.00 — Codice PBSf

Identificazione infissi: Codice PBSf 0.0.0.00 000 000 — Larghezza / Altezza

QUOTE ALTIMETRICHE

Pianta (finito): 0.00

Sezione (finito): 0.00 / 0.00

SIMBOLI

Identificazione sezione: SZ X

Spazio accessibile: Diametro 1,5 m

Nord: N

Identificazione vista: 1 View Name — Scala 1:xxx

01 / 019 — Identificazione dettagli — N° disegno / N° tavola

Forometrie

Murature / Materiali

- Parete in cartongesso/muratura
- Struttura in C.A.
- Terra
- Muratura in laterizio (esistente)
- Struttura in C.A.
- Sistemazioni a verde
- Pannello in legno (boiserie)

- Area esclusa dall'appalto affidamento distinto
- Fornitura esclusa dal presente appalto

NOTE:
- Tutte le quote e le misure devono essere verificate in cantiere
- Tutti gli arredi mobili esterni ed interni sono esclusi dall'appalto e hanno solo carattere indicativo
- Per l'esecuzione delle strutture fanno fede gli elaborati del progetto strutturale
- Per l'esecuzione degli impianti fanno fede gli elaborati del progetto impiantistico
- Come indicato in legenda, tutte le aree contrassegnate con retino rosso 45° sono escluse dal presente appalto
- Tutte le aree escluse dall'appalto nel PFTE restano confermate

SCR Società di Committenza Regionale — MINISTERO DELLA CULTURA — MINISTERO DELL'INTERNO — CITTÀ DI TORINO

Piano Nazionale per gli investimenti Complementari al Piano Nazionale di Ripresa e Resilienza (PNRR). Programma D.1"Piano degli investimenti strategici sui sili del patrimonio culturale, edifici e aree naturali"

DIREZIONE OPERE PUBBLICHE

COMMITTENTE: **SCR Piemonte**	COMUNE: **Città di TORINO**
LIVELLO PROGETTUALE: **PROGETTO ESECUTIVO**	
CUP: **C14E21001220001** / CODICE OPERA: **22044D02**	TITOLO INTERVENTO: **"TORINO, IL SUO PARCO, IL SUO FIUME: MEMORIA E FUTURO' REALIZZAZIONE DELLA BIBLIOTECA CIVICA E RIQUALIFICAZIONE DEL TEATRO NUOVO**
ELABORATO N.: **AR156**	TITOLO ELABORATO: **PROGETTO - Dettaglio copertura**
DATA EMISSIONE: **20/11/2024**	SCALA: VARIE — AREA PROGETTUALE: **Architettonico**
FORMATO DI STAMPA: A1	CODICE GENERALE ELABORATO: TNT_22044D02_3_0_E_AR_00_BA-BB_156_1 — NOME FILE: TNT_22044D02_3_0_E_ AR_ 00_ BA-BB_ 156_ 1

VERSIONE	DATA	DESCRIZIONE	REDATTO	CONTROLLATO
0	20.11.2024	Emissione Progetto Esecutivo	ABDR	ABDR
1	26.02.2025	Integrazioni Progetto Esecutivo (rif. Prot.n.1840/21.02.2025)	ABDR	ABDR

IMPRESA AGGIUDICATARIA

cobar — COBAR S.p.A. Sede Legale Via Selva 101; Sede Amm.: Via Monte Pollino 3 70022 Altamura (Ba) Italy

RTP PROGETTAZIONE

Capogruppo Mandataria:
ABDR Architetti Associati S.r.l.

Mandanti:
MJW STRUCTURES
Manens S.p.A.
Dott. Geol. Roberto Salucci
Biobyte s.r.l. — Ing. Maria Cairoli; Dott.Enrico Moretti
Ing. Roberto De Lieto Vollaro; Ing. Alessandro Leonardi
Ing. Roberto De Lieto Vollaro
Arch. Laura Calcagnini

Integrazione Prestazioni Specialistiche: Arch. Michele Beccu - ABDR Architetti Associati S.r.l.
Progettazione Categoria Edilizia - Beni Tutelati: Arch. Filippo Raimondo - ABDR Architetti Associati S.r.l.
Progettazione Categoria Strutture Ing. Massimo Majowiecki - MJW STRUCTURES
Progettazione Impianti Elettrici e Speciali Ing. Massimo Cadorin - Manens S.p.A.
Progettazione Impianti Meccanici Ing. Viliam Stefanutti - Manens S.p.A.
Geologo
Consulenti Acustica sala
Consulenti Comfort acustico ambientale
Consulenti Progettazione Antincendio
Consulente
Consulente Ambiente/DNSH

Giovane Professionista: Arch. Valentina Bianchi - ABDR
BIM Manager Arch. Antonella Antonilli - ABDR
Coordinatore Tecnico del Progetto: Arch. Nicola Bissanti - ABDR

Timbri e Firme

Documento firmato digitalmente

COMMITTENTE
SCR PIEMONTE S.p.A.
Responsabile del Procedimento: Arch. Sergio Manto

ORGANISMO DI CONTROLLO
CONTECO S.p.A.
Responsabile di Commessa: Ing. Tiziana Costanzo