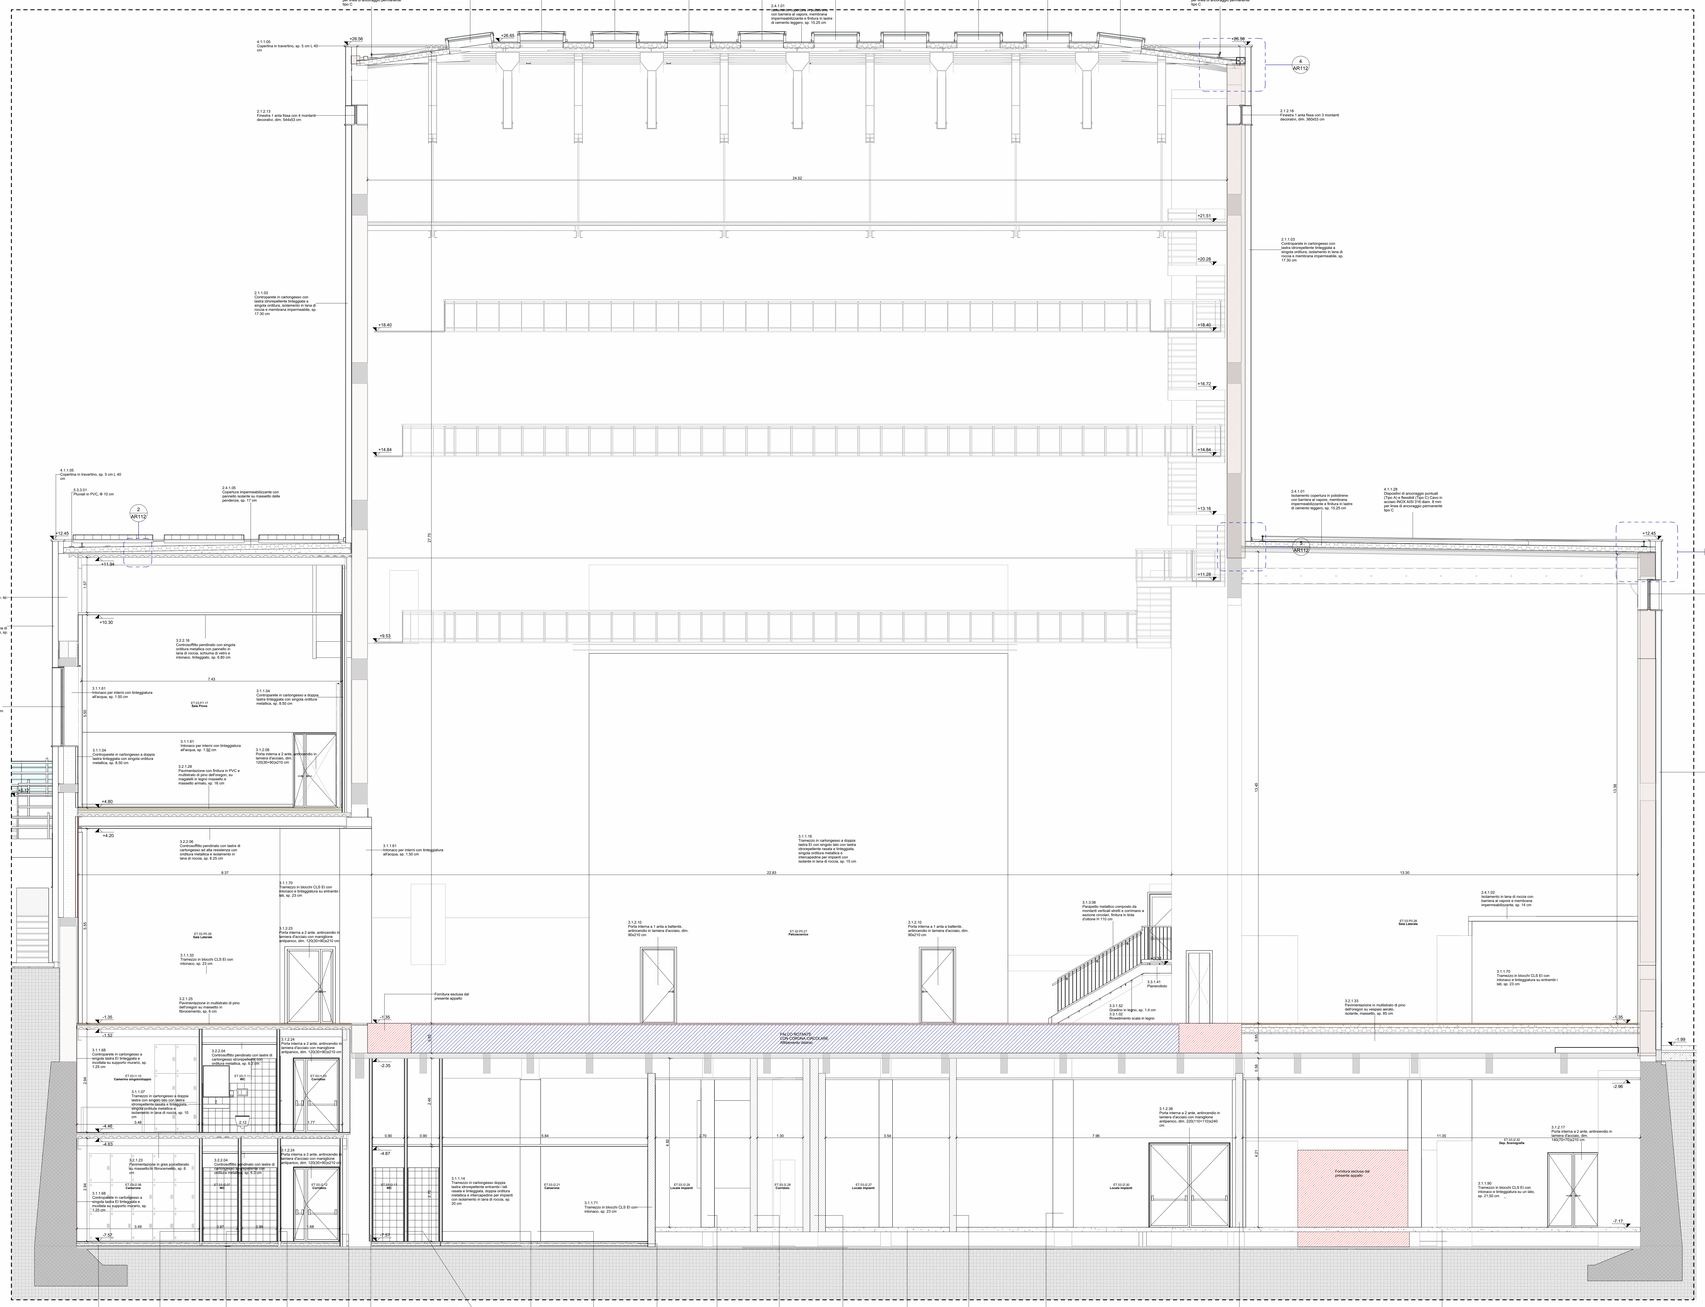

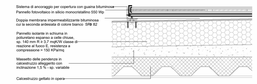

2 Sezione di dettaglio 05.1
Scala 1 : 10

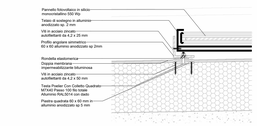

3 Sezione di dettaglio 05.1.1
Scala 1 : 5

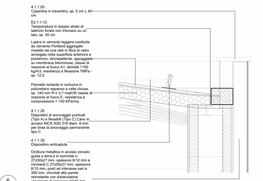

4 Sezione 07 - STAMPA - Callout 1
Scala 1 : 20

5 Sezione 07 - STAMPA - Callout 2
Scala 1 : 20

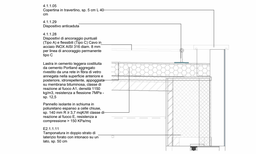

6 Sezione 07 - STAMPA - Callout 3
Scala 1 : 20

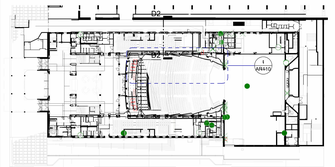

LEGENDA

AMBIENTI

DESTINAZIONE D'USO	
mq 150.00	Codice ambiente
m 50.00	Nome ambiente
	Superficie
	Altezza netta

FINITURE AMBIENTE (Per i codici vedi legenda finiture)
PA - Pavimento - PV - Rivestimento verticale - RO - Finitura orizzontale
RS - Finitura soffitto - TB - Finitura battiscopa - TZ - Finitura zoccolino
CE XX.00 - Codice materiale

RIFERIMENTI ABACHI
Identificazione pacchetti orizzontali
Identificazione infissi
Identificazione pacchetti verticali
Lunghezza
Altezza (h sogliа)

QUOTE ALTIMETRICHE
Pianta (finito)
Sezione (finito)
Identificazione dettagli
Identificazione sezione
Fuorometrie
Scala metrica
Simbolo Nord

Muratura / Materiali
Parete in cartongesso/muratura
Muratura in laterizio (esistente)
Struttura in C.A.
Pavimento in gres
Terra
Sistemazioni a verde
Vetro (prospetto)
Pannello in legno (boiserie)

Aree computate all'interno del PE in fase di valutazione per possibile stralcio dovuto a esigenze esecutive:
Area di intervento
Area esclusa dall'appalto / affidamento distinto
Fornitura esclusa dal presente appalto

N.B. TUTTE LE QUOTE DEVONO ESSERE VERIFICATE IN CANTIERE.
TUTTI GLI ARREDI SONO ESCLUSI DA QUESTO APPALTO
TUTTE LE PARTI IN CARTONGESSO SONO DA REALIZZARE UTILIZZATI SOLO DE INDISPENSABILI E SCELTI LA SEGUITO DI OPPORTUNA CAMPIONATURA / RALL DA PROGETTISTI xxx DA D.L.
TUTTE LE TENDE, SIA DEGLI BMONE OUT CHE DELLE FINESTRE, SONO ESCLUSE DA QUESTO APPALTO
TUTTE LE ATTREZZATURE DEL BAR E DEL RISTORANTE NON INCLUSE NO SONO ESCLUSE DAL PRESENTE APPALTO
TUTTE LE AREE ESCLUSE DALL'APPALTO NEL PFTE RESTANO CONFERMATE

Piano Nazionale per gli Investimenti Complementari al Piano Nazionale di Ripresa e Resilienza (PNRR) - Programma D.1 Piano degli investimenti strategici sui cit ati per patrimonio culturale, edifici e aree naturali

DIREZIONE OPERE PUBBLICHE

COMMITTENTE: SCR Piemonte	COMUNE: Città di TORINO
LIVELLO PROGETTUALE: PROGETTO ESECUTIVO	
CUP: C14E21001220001	TITOLO INTERVENTO: "TORINO, IL SUO PARCO, IL SUO FIUME: MEMORIA E FUTURO' REALIZZAZIONE DELLA BIBLIOTECA CIVICA E RIQUALIFICAZIONE DEL TEATRO NUOVO
CODICE OPERA: 22044D02	
ELABORATO N.: AR112	TITOLO ELABORATO: PROGETTO - Sezioni di dettaglio - Palco
DATA EMISSIONE: 20/11/2024	SCALA: VARIE / AREA PROGETTUALE: Architettonico
FORMATO DI STAMPA: A0+	CODICE GENERALE ELABORATO: TNT_22044D02_3_0_E_AR_00_BB_112_1 / NOME FILE: TNT_22044D02_3_0_E_AR_00_BB_112_1

VERSIONE	DATA	DESCRIZIONE	REDATTO	CONTROLLATO
0	20.11.2024	Emissione Progetto Esecutivo	ABDR	ABDR
1	26.02.2025	Integrazioni Progetto Esecutivo (vif. Prot.n.1840/21.02.2025)	ABDR	ABDR

IMPRESA AGGIUDICATARIA
COBAR S.p.A.
Strada Cuneo Km.0 Zona 101
Sede Amm.: Via Monte Pelmo 3
70020 Intramura (Bari Ba)

RTP PROGETTAZIONE
Capogruppo Mandataria:
ABDR Architetti Associati S.r.l.
Mandanti:
MJW STRUCTURES
Manens S.p.A.
Dott. Geol. Roberto Salucci
Biotyre s.r.l. Ing. Maria Cainoi Dott.Enrico Morelli
Ing. Roberto De Lieto Vollaro
Ing. Alessandro Leonardi
Ing. Roberto De Lieto Vollaro
Arch. Laura Calzagnini

Integrazione Prestazioni Specialistiche:
Arch. Michele Becou - ABDR Architetti Associati S.r.l.
Progettazione Categoria Edilizia - Beni Tutelati:
Arch. Filippo Raimondo - ABDR Architetti Associati S.r.l.
Progettazione Categoria Strutture
Ing. Massimo Majowiecki - MJW STRUCTURES
Progettazione Impianti Elettrici e Speciali
Ing. Massimo Cadorin - Manens S.p.A.
Progettazione Impianti Meccanici
Ing. Viliam Stefanutti - Manens S.p.A.
Geologo
Consulenti Acustica sala
Consulenti Comfort acustico ambientale
Consulenti Progettazione Antincendio
Consulente
Consulente Ambiente/DNSH

Giovane Professionista
Arch. Valentina Bianchi - ABDR
BIM Manager
Arch. Antonella Aniondo - ABDR
Coordinatore Tecnico del Progetto
Arch. Nicola Biasetti - ABDR

Timbri e Firme
Documento firmato digitalmente

COMMITTENTE
SCR PIEMONTE S.p.A.
ORGANISMO DI CONTROLLO
CONTECO S.p.A.
Responsabile del Procedimento:
Arch. Sergio Manto
Responsabile di Commessa:
Ing. Tiziana Costanzo