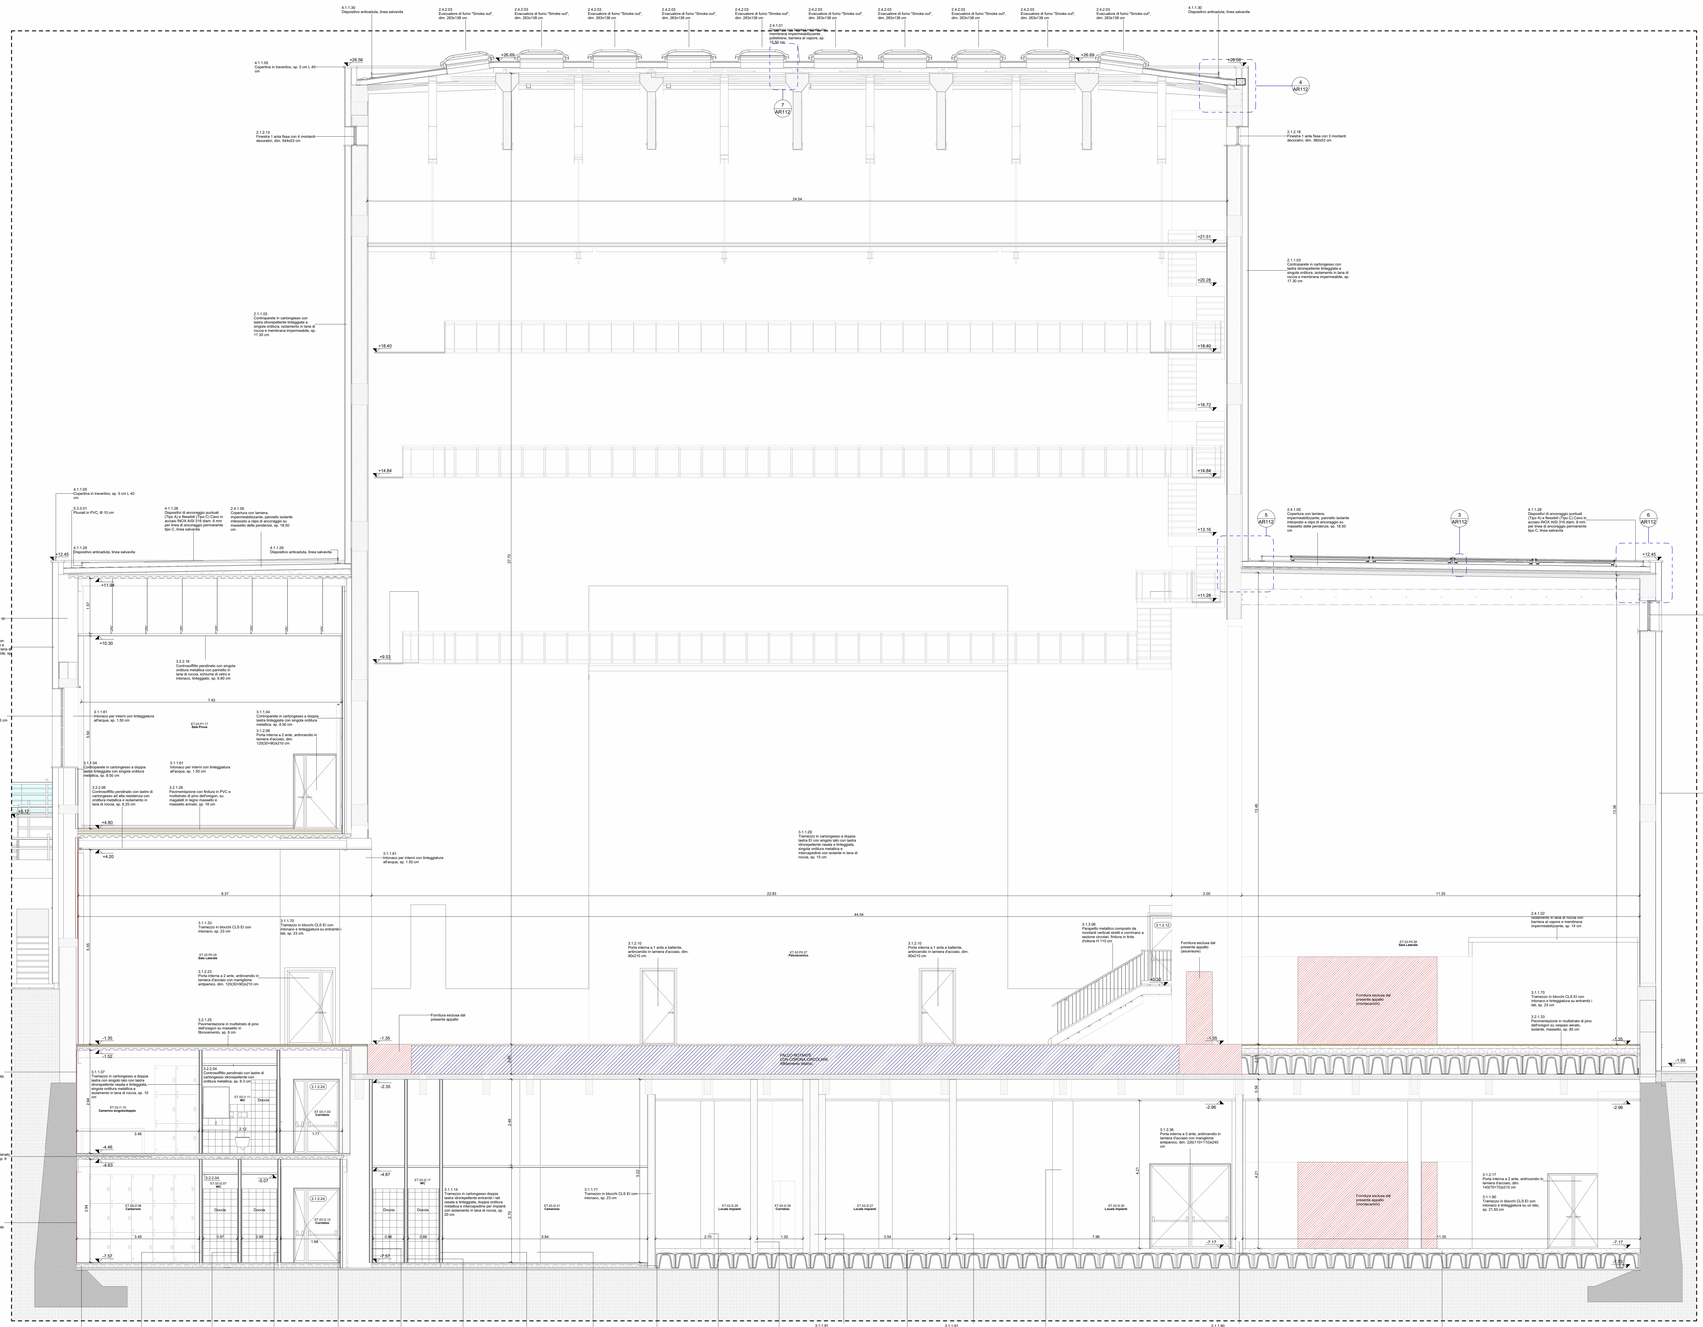

1 Sezione di dettaglio 05
Scala 1 : 50

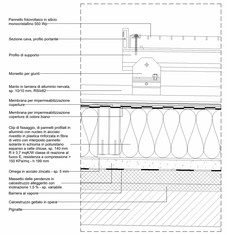

3 Dettaglio fotovoltaico
Scala 1 : 5

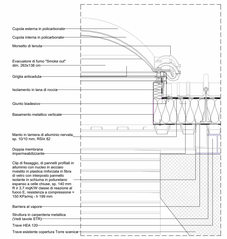

7 Dettaglio lucernario smoke out
Scala 1 : 10

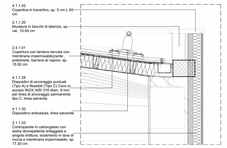

4 Dettaglio copertura palcoscenico
Scala 1 : 20

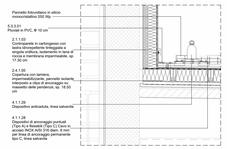

5 Dettaglio copertura laterale
Scala 1 : 20

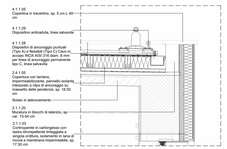

6 Dettaglio copertura sala laterale
Scala 1 : 20

LEGENDA

AMBIENTI:
Codici e specifiche

0.00 (N.0) 00 SIGLA SUPERFICIE/Uso da 100.00	Codice ambiente Altezza ambiente Superficie Altezza nella

RIFERIMENTI ABACUS

Identificazione pacchetti orizzontali	Identificazione pacchetti verticali	Identificazione infissi
0.0.0.00 Codice PREM (pavimento)	0.0.0.00 Codice PREM	0.0.0.00 Codice PREM / 0.0.0.00 Larghezza Altezza
0.0.0.00 Codice PREM (soffitto)		

QUOTE ALTIMETRICHE

Pianta (finita)	Sezione (finita)	
0.00	0.00	0.00

SIMBOLI:

Identificazione sezione	Spazio accessibile	Nord
SZ x1	Diametro 1.5 m	N

Identificazione vista
1 View Name
Scala 1:xxx

01 / 019 Identificazione dettagli — N° disegno / N° tavola

Panoramica

Murature / Materiali

- Parete in cartongesso/muratura
- Struttura in C.A.
- Terra
- Muratura in laterizio (esistente)
- Struttura in C.A.
- Sistemazioni a verde
- Parquet/o in legno (lussiane)
- Area esclusa dall'appalto affidamento distinto
- Area esclusa dal presente appalto
- Brickie di ispezione

NOTE:
- Tutte le quote e le misure devono essere verificate in cantiere
- Tutti gli arredi mobili esterni ad interni sono esclusi dall'appalto e hanno solo carattere indicativo
- Per l'esecuzione degli impianti fare riferimento ai relativi elaborati grafici di progetto
- Per l'esecuzione degli impianti fare fede gli elaborati dell progetto impiantistico
- Come indicato in legenda, tutte le aree contrassegnate con retino rosso 45° sono escluse dal presente appalto
- Si rimanda alla scelta delle colorazione della finitura della sala in fase di cantiere a cura della DL, Soprintendenza e progettisti.
- Si rimanda la scelta delle colorazione della finitura della sala in fase di cantiere a cura della DL, Soprintendenza e progettisti.

Piano Nazionale per gli Investimenti Complementari al Piano Nazionale di Ripresa e Resilienza (PNRR). Programma 5 "Tutela degli insediamenti strategici ed ad alto patrimonio culturale, edifici e aree naturali"

DIREZIONE OPERE PUBBLICHE

COMMITTENTE: **SCR Piemonte**	COMUNE: **Città di TORINO**
LIVELLO PROGETTUALE: **PROGETTO ESECUTIVO**	
CUP: **C14E21001220001**	TITOLO INTERVENTO: **"TORINO, IL SUO PARCO, IL SUO FIUME: MEMORIA E FUTURO' REALIZZAZIONE DELLA BIBLIOTECA CIVICA E RIQUALIFICAZIONE DEL TEATRO NUOVO**
CODICE OPERA: **22044D02**	
ELABORATO N.: **AR112**	TITOLO ELABORATO: **PROGETTO - Sezioni di dettaglio - Palco**
DATA EMISSIONE: **20/11/2024**	SCALA: VARIE / AREA PROGETTUALE: **Architettonico**
FORMATO DI STAMPA: A0+	CODICE GENERALE ELABORATO: 22044D02_3_0_E_AR_00_BB_112_2 / NOME FILE: 2204d02_3_0_E_AR_00_BB_112_2

VERSIONE	DATA	DESCRIZIONE	REDATTO	CONTROLLATO
3	20/11/2024	Emissione Progetto Esecutivo	ABDR	ABDR
1	26/02/2025	Integrazioni Progetto Esecutivo (rif. Prot.n.1840/21.02.2025)	ABDR	ABDR
2	24/04/2025	Integrazione pareri CSS	ABDR	ABDR

IMPRESA AGGIUDICATARIA
cobar

RTP PROGETTAZIONE

Capogruppo Mandataria:
ABDR Architetti Associati S.r.l.

Mandanti:
MJW STRUCTURES
Manens S.p.A.

Dott. Geol. Roberto Salucci

Biotyre s.r.l. — Ing. Maria Ciaroli, Dott.ssa Elena Moretti
Ing. Roberto De Lieto Vollaro
Ing. Alessandro Leonardi
Ing. Roberto De Lieto Vollaro
Arch. Laura Calaugiro

COBAR S.p.A.
Sede Legale Via Salvo 120
Sede Operativa Via Torino 3
70022 Altamura (Ba) Italy

Integrazione Prestazioni Specialistiche:
Arch. Michele Becou - ABDR Architetti Associati S.r.l.
Progettazione Categoria Edilizia - Beni Tutelati:
Arch. Filippo Raimondo - ABDR Architetti Associati S.r.l.
Progettazione Categoria Strutture
Ing. Massimo Majowiecki - MJW STRUCTURES
Progettazione Impianti Elettrici e Speciali
Ing. Massimo Cadorin - Manens S.p.A.
Progettazione Impianti Meccanici
Ing. Vittam Stefanutti - Manens S.p.A.
Geologo

Giovane Professionista:
Arch. Valentina Bianchi - ABDR

BIM Manager
Arch. Antonella Antonitti - ABDR

Coordinatore Tecnico del Progetto
Arch. Nicola Bisceglia - ABDR

Consulenti Acustica sala
Consulenti Comfort acustico ambientale
Consulenti Progettazione Antincendio
Consulente
Consulente Ambiente/DNSH

Timbri e Firme

Documento firmato digitalmente

COMMITTENTE
SCR PIEMONTE S.p.A.

ORGANISMO DI CONTROLLO
CONTECO S.p.A.

Responsabile del Procedimento:
Arch. Bruno Simaria

Responsabile di Commessa:
Ing. Tiziana Costanzo