




1 Dettaglio bassorlievi - Prospetto
Scala 1 : 20

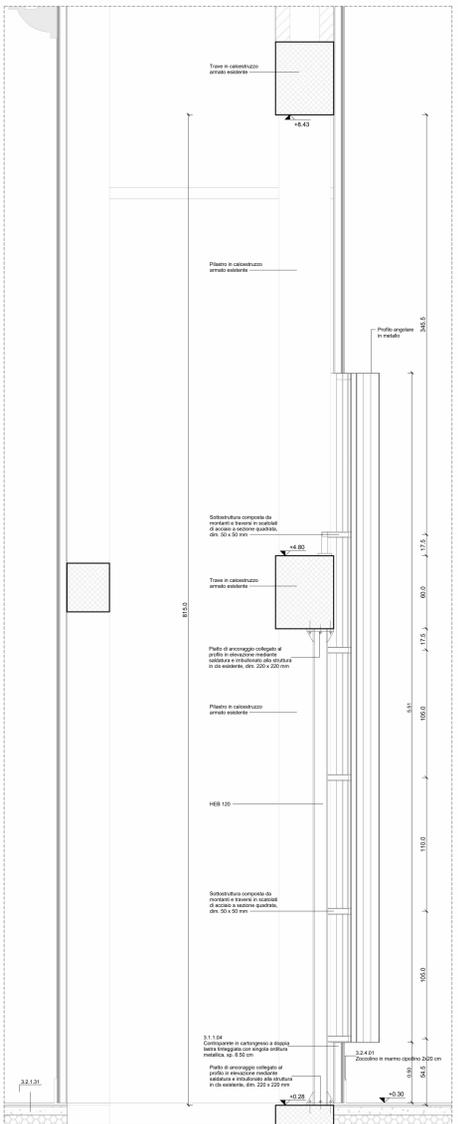


3 Dettaglio - Sezione
Scala 1 : 20

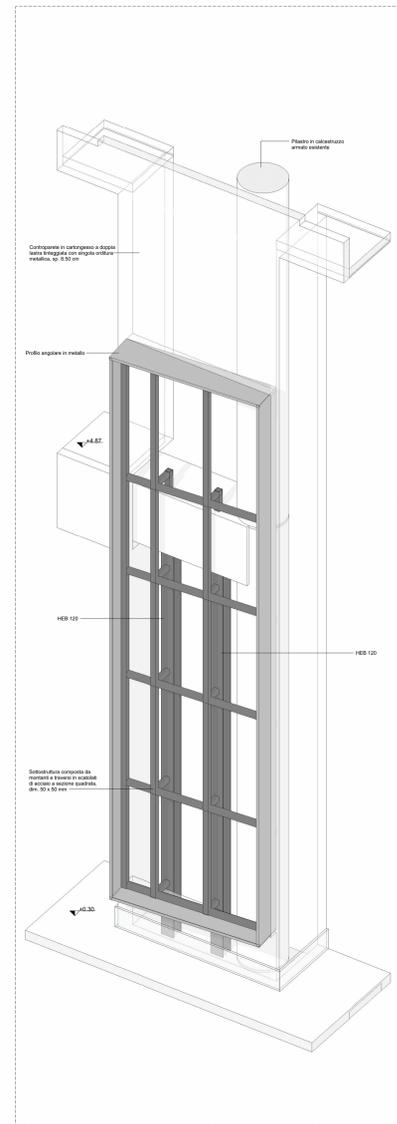

4 3D - Struttura per bassorlievi
Scala

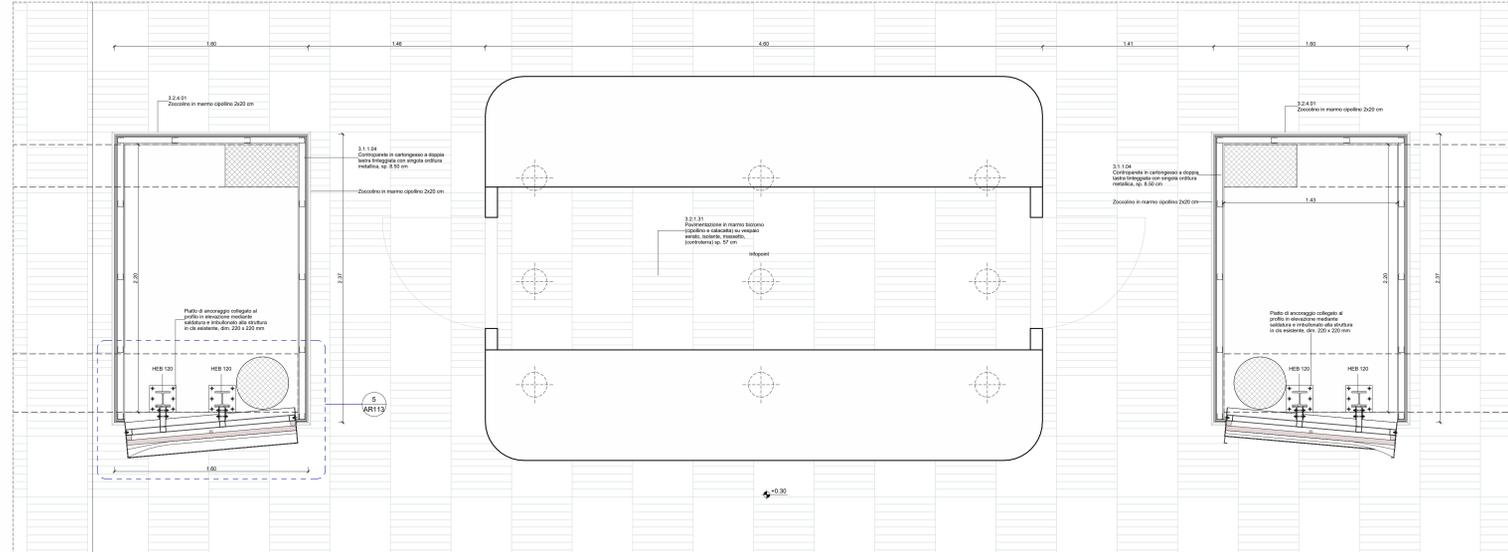

2 Dettaglio bassorlievi - Pianta
Scala 1 : 20

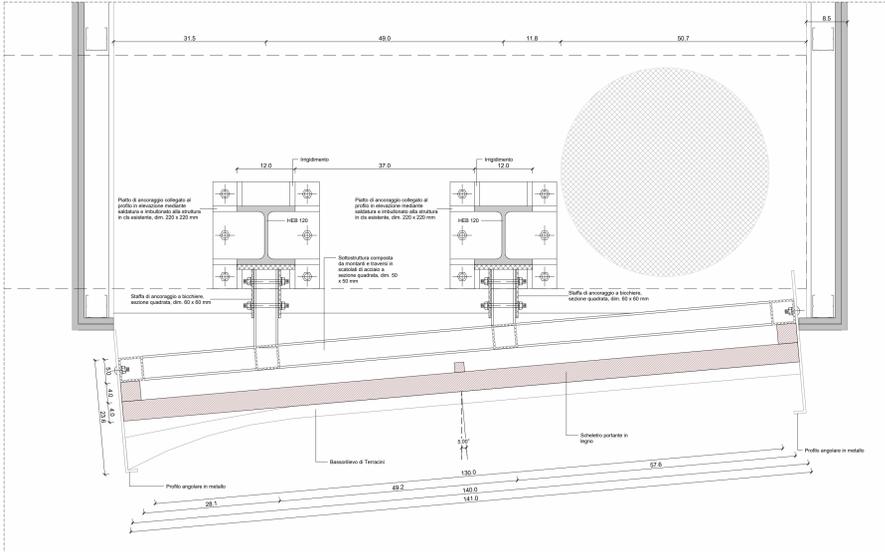

5 Dettaglio - Struttura per bassorlievi
Scala 1 : 5

AMBIENTI		Codice ambiente	
DESTINAZIONE D'USO	000	Nome ambiente	000
Superficie	100,00	Superficie	100,00
Altezza netta	3,00	Altezza netta	3,00

RIFERIMENTI ABBACI		Identificazione pacchetti verticali		Identificazione infissi	
2.1.1.03	Codice ABBACI (pacchetti)	01.1.03	Codice ABBACI	01.1.03.01	Codice ABBACI
2.1.1.03	Codice ABBACI (infissi)	01.1.03	Codice ABBACI	01.1.03.01	Codice ABBACI

QUOTE ALTIMETRICHE		Sezione 01/01	
2.1.1.03	Sezione 01/01	2.1.1.03	Sezione 01/01

SIMBOLI		Identificazione sezione		Nord	
SZ x I	Identificazione sezione	SZ x I	Identificazione sezione	SZ x I	Identificazione sezione

1 View Name		Scale 1:xx	
01	Identificazione dettagli	01	Identificazione dettagli

MURATURE / MATERIALI	
▨	Pannello in cartongesso/hurricane
▨	Struttura in C.A.
▨	Terra
▨	Muratura in laterizio (esistente)
▨	Struttura in C.A.
▨	Sistemazioni a verde
▨	Pannello in legno (esistente)
▨	Area esclusa dall'aspetto
▨	Affollamento distinto
▨	Formatura esclusa dal presente aspetto

NOTE

- Tutte le quote e le misure devono essere verificate in cantiere.
- Tutti gli ambienti esterni di intervento esclusi dall'aspetto e hanno solo carattere indicativo.
- Per l'esecuzione delle strutture ferro-betone gli elaborati del progetto strutturale.
- Per l'esecuzione degli impianti ferro-betone gli elaborati del progetto impiantistico.
- Come indicato in legenda, tutte le aree contrassegnate con colore rosso 45° sono escluse dal presente aspetto.
- Tutte le aree escluse dall'aspetto nel PRT restano confermate.

Il contenuto dell'elaborato rappresenta una prima ipotesi del solo sistema di ancoraggio ai fini del riproponimento del bassorlievi, sviluppato in accordo con le informazioni contenute nella relazione specifica dedicata ai bassorlievi oggetto di recupero. Dove viene formulato il consiglio procedurale per lo smontaggio, la movimentazione e lo stoccaggio dei manufatti bassorlievi.

Il presente elaborato è redatto sulla base delle informazioni disponibili o non reperibili del fabbricato. Nuove o diverse lavorazioni potranno rendersi necessarie a seguito del completamento delle indagini in sito.

NOTA GENERALE

Il presente elaborato è redatto sulla base delle informazioni disponibili o non reperibili del fabbricato. Nuove o diverse lavorazioni potranno rendersi necessarie a seguito del completamento delle indagini in sito.

COMMITTENTE		Città di TORINO	
DIREZIONE OPERE PUBBLICHE			
PROGETTO ESECUTIVO			
CUP	TITOLO INTERVENTO		
C14E21001220001	TORINO, IL SUO PARCO, IL SUO FIUME: MEMORIA E FUTURO' REALIZZAZIONE DELLA BIBLIOTECA CIVICA E RIQUALIFICAZIONE DEL TEATRO NUOVO		
CODICE OPERA	22044D02		
LABORATORIO	TITOLO ELABORATO		
AR113	PROGETTO - Dettaglio Foyer - Bassorlievi		
DATA EMISSIONE	SCALA	AREA PROGETTUALE	
20/11/2024	VARIE	Architettonico	
FORMATO DI STAMPA	CODICE GENERALE ELABORATO	NOME FILE	
A3+	TNT_22044D02_3_0_E_AR_00_BB_113_2	TNT_22044D02_3_0_E_AR_00_BB_113_2	
VERSIONE	DATA	DESCRIZIONE	REDAATTO
0	20/11/2024	Emissione Progetto Esecutivo	ABDR
1	13/02/2025	Integrazione Progetto Esecutivo (Pr. n.118/03/02/2025 e n.133/06/02/2025)	ABDR
2	26/02/2025	Integrazione Progetto Esecutivo (Pr. n.146/21/02/2025)	ABDR
IMPRESA AGGIUDICATARIA			
COBAR S.p.A.		COBAR S.p.A.	
IMP PROGETTANTE			
Campogruppo-Mandatario			
ABDR Architetto Associati S.r.l.		Integrazione Prestazioni Specialistiche:	
ABDR Architetto Associati S.r.l.		Arch. Michele Becou - ABDR Architetto Associati S.r.l.	
Mandante:		Progettazione Categoria Edilizia - Beni Turistici:	
M/W STRUCTURES		Arch. Filippo Barattolo - ABDR Architetto Associati S.r.l.	
M/W STRUCTURES		Progettazione Categoria Strutture:	
M/W STRUCTURES		Ing. Massimo Magagnoli - M/W STRUCTURES	
M/W STRUCTURES		Progettazione Impianti Elettrici e Speciali:	
M/W STRUCTURES		Ing. Massimo Cabolin - Marons S.p.A.	
M/W STRUCTURES		Progettazione Impianti Meccanici:	
M/W STRUCTURES		Ing. Vilian Stefanus - Marons S.p.A.	
M/W STRUCTURES		Timbri e Firma	
M/W STRUCTURES		Dott. Geol. Roberto Salucci	
M/W STRUCTURES		Geologo	
M/W STRUCTURES		Dott. Ing. Marco Capelli	
M/W STRUCTURES		Consulente Acustico	
M/W STRUCTURES		Dott. Enrico Moroni	
M/W STRUCTURES		Consulente Confort acustico ambientale	
M/W STRUCTURES		Ing. Roberto De Lillo	
M/W STRUCTURES		Consulente Progettazione Anticendio	
M/W STRUCTURES		Ing. Roberto De Lillo	
M/W STRUCTURES		Consulente Ambientale/DSPE	
M/W STRUCTURES		Ing. Laura Colagrande	
M/W STRUCTURES		Consulente Ambientale/DSPE	
M/W STRUCTURES		Dott. Geol. Roberto Salucci	
M/W STRUCTURES		Geologo	
M/W STRUCTURES		Dott. Ing. Marco Capelli	
M/W STRUCTURES		Consulente Acustico	
M/W STRUCTURES		Dott. Enrico Moroni	
M/W STRUCTURES		Consulente Confort acustico ambientale	
M/W STRUCTURES		Ing. Roberto De Lillo	
M/W STRUCTURES		Consulente Progettazione Anticendio	
M/W STRUCTURES		Ing. Roberto De Lillo	
M/W STRUCTURES		Consulente Ambientale	