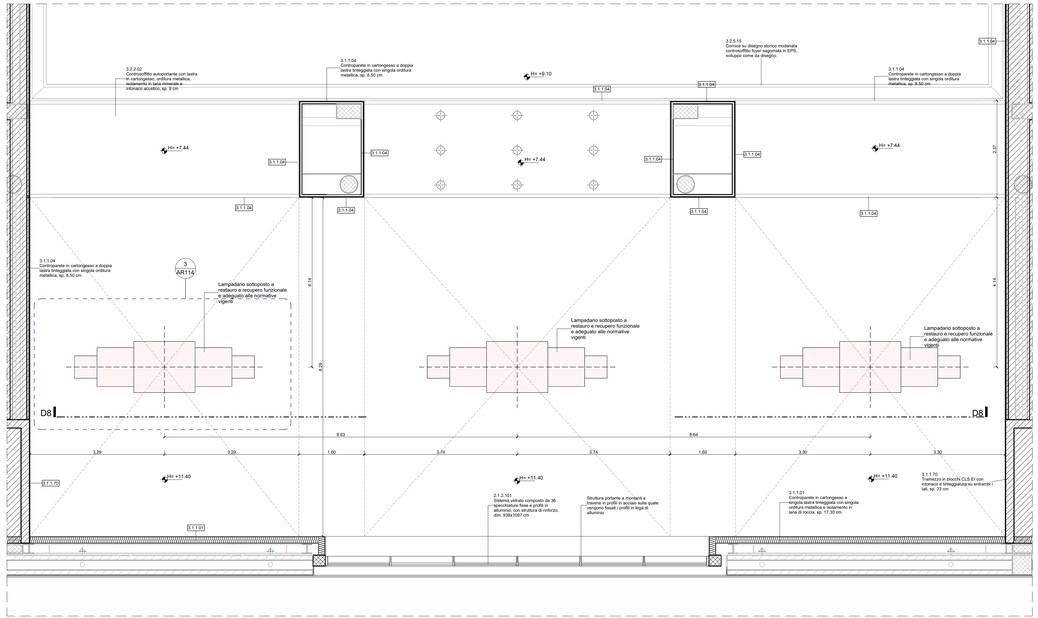

1 Pianta soffitto atrio
Scala 1 : 50

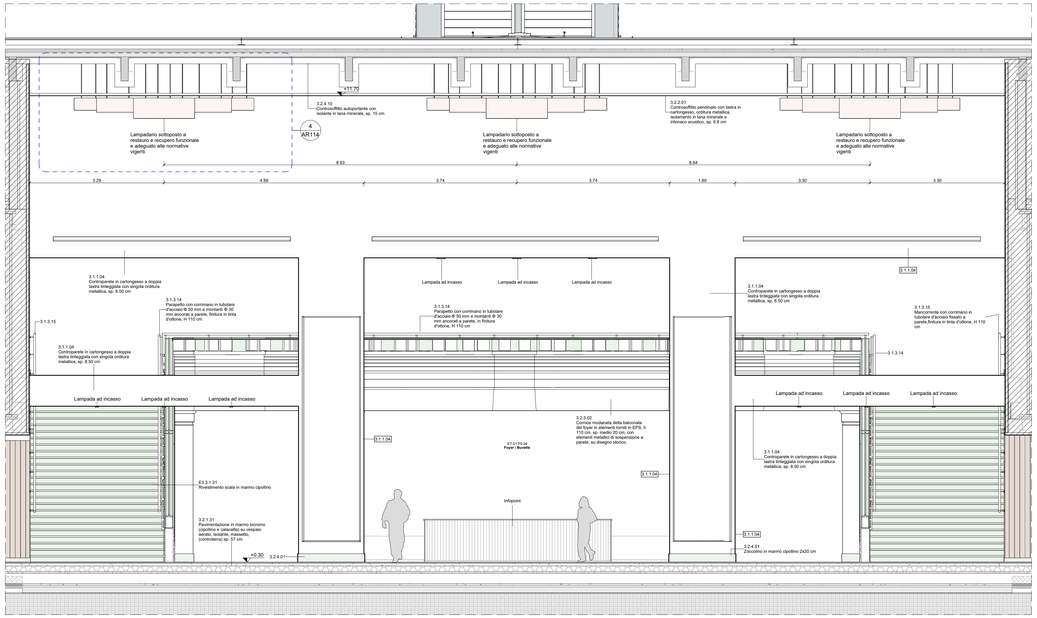

2 Sezione dettaglio D8
Scala 1 : 50

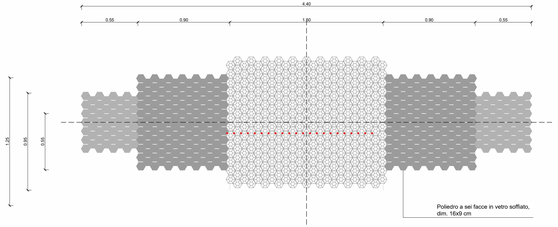

3 Dettaglio - Pianta lampadario
Scala 1 : 20

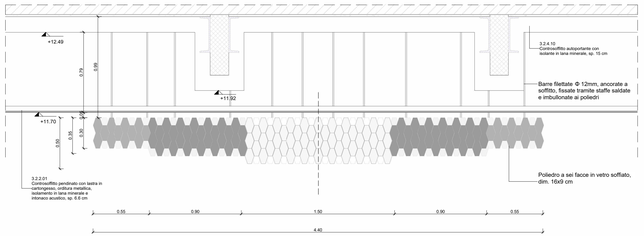

4 Dettaglio - Prospetto lampadario
Scala 1 : 20

LEGENDA

AMBIENTI
Codici e specifiche
000 — Codice ambiente
DESTINAZIONE D'USO — Nome ambiente
mq. 150.00 — Superficie
m. 00.00 — Altezza netta

RIFERIMENTI ABACHI
Identificazione pacchetti orizzontali: 0.0.0.00 Codice PM06 (pavimento); 0.0.0.00 Codice PM06 (soffitto)
Identificazione pacchetti verticali: 0.0.0.000 Codice PM06
Identificazione infissi: Codice PM06 0.0.0.000.000 Larghezza 000 Altezza 000

QUOTE ALTIMETRICHE
Pianta (finito): 0.00
Sezione (finito): 0.00 / 0.00

SIMBOLI
Identificazione sezione: SZ x
Spazio accessibile: Diametro 1.5 m
Nord: N
Identificazione vista: 1 View Name, Scala 1:xxx
01 / 019 — Identificazione dettagli: N° disegno / N° tavola
Forometrie

Murature / Materiali
- Parete in cartongesso/muratura
- Struttura in C.A.
- Terra
- Muratura in laterizio (esistente)
- Struttura in C.A.
- Sistemazioni a verde
- Pannello in legno (boiserie)
- Area esclusa dall'appalto affidamento diretto
- Fornitura esclusa dal presente appalto

NOTE:
- Tutte le quote e le misure devono essere verificate in cantiere
- Tutti gli arredi mobili esterni ed interni sono esclusi dall'appalto e hanno solo carattere indicativo
- Per l'esecuzione delle strutture fanno fede gli elaborati del progetto strutturale
- Per l'esecuzione degli impianti fanno fede gli elaborati del progetto impiantistico
- Come indicato in legenda, tutte le aree contrassegnate con retino rosso 45° sono escluse dal presente appalto
- Tutte le aree escluse dall'appalto nel PFTE restano confermate

Piano Nazionale per gli investimenti Complementari al Piano Nazionale di Ripresa e Resilienza (PNRR); Programma 2.1"Piano degli investimenti strategici sui siti del patrimonio culturale, edifici e aree naturali"

DIREZIONE OPERE PUBBLICHE

COMMITTENTE: **SCR Piemonte**
COMUNE: **Città di TORINO**
LIVELLO PROGETTUALE: **PROGETTO ESECUTIVO**
CUP: **C14E21001220001**
CODICE OPERA: **22044D02**
TITOLO INTERVENTO: **"TORINO, IL SUO PARCO, IL SUO FIUME: MEMORIA E FUTURO' REALIZZAZIONE DELLA BIBLIOTECA CIVICA E RIQUALIFICAZIONE DEL TEATRO NUOVO**
ELABORATO N.: **AR114**
TITOLO ELABORATO: **PROGETTO - Dettaglio Foyer - Lampadari**
DATA EMISSIONE: **20/11/2024**
SCALA: VARIE
AREA PROGETTUALE: **Architettonico**
FORMATO DI STAMPA: A1+
CODICE GENERALE ELABORATO: TNT_22044D02_3_0_E_AR_00_BB_114_2
NOME FILE: TNT_22044D02_3_0_E_AR_00_BB_114_2

VERSIONE	DATA	DESCRIZIONE	REDATTO	CONTROLLATO
0	20.11.2024	Emissione Progetto Esecutivo	ABDR	ABDR
1	13.02.2025	Integrazioni Progetto Esecutivo (rif. Prot.n.1181/03.02.2025 e n.1330/06.02.2025)	ABDR	ABDR
2	26.02.2025	Integrazioni Progetto Esecutivo (rif. Prot.n.1840/21.02.2025)	ABDR	ABDR

IMPRESA AGGIUDICATARIA
cobar
COBAR S.p.A.
Sede Legale Via Salve 101;
Sede Amm.: Via Monte Pollino 3
70022 Altamura (Ba) Italy

RTP PROGETTAZIONE

Capogruppo Mandataria:
ABDR Architetti Associati S.r.l.

Mandanti:
MJW STRUCTURES
Manens S.p.a.
Dott. Geol. Roberto Salucci
Biolyte s.r.l. — Ing. Maria Carola; Dott.Enrico Moretti
Ing. Roberto De Lieto Vollaro
Ing. Alessandro Leonardi
Ing. Roberto De Lieto Vollaro
Arch. Laura Calzagnoni

Integrazione Prestazioni Specialistiche:
Arch. Michele Becco - ABDR Architetti Associati S.r.l.
Progettazione Categoria Edilizia - Beni Tutelati:
Arch. Filippo Raimondo - ABDR Architetti Associati S.r.l.
Progettazione Categoria Struttura
Ing. Massimo Majowiecki - MJW STRUCTURES
Progettazione Impianti Elettrici e Speciali
Ing. Massimo Cadorin - Manens S.p.A.
Progettazione Impianti Meccanici
Ing. Vilian Stefanutti - Manens S.p.A.
Geologo
Consulenti Acustica sala
Consulenti Comfort acustico ambientale
Consulenti Progettazione Antincendio
Consulente
Consulente Ambiente/DNSH

Giovane Professionista:
Arch. Valentina Bianchi - ABDR
BIM Manager
Arch. Antonella Antonilli - ABDR
Coordinatore Tecnico del Progetto
Arch. Nicola Bissanti - ABDR

Timbri e Firme
Documento firmato digitalmente

COMMITTENTE
SCR PIEMONTE S.p.A.
Responsabile del Procedimento:
Arch. Sergio Manto
ORGANISMO DI CONTROLLO
CONTECO S.p.A.
Responsabile di Commessa:
Ing. Tiziana Costanzo