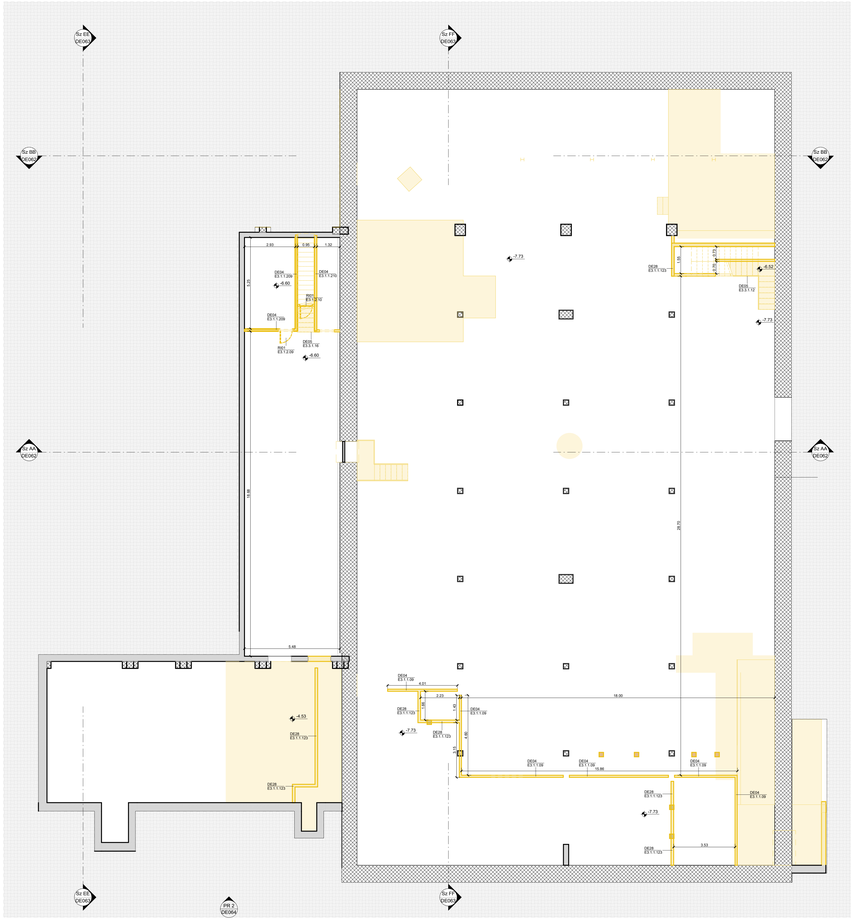

2 Pianta Secondo Interrato
Scala 1 : 100

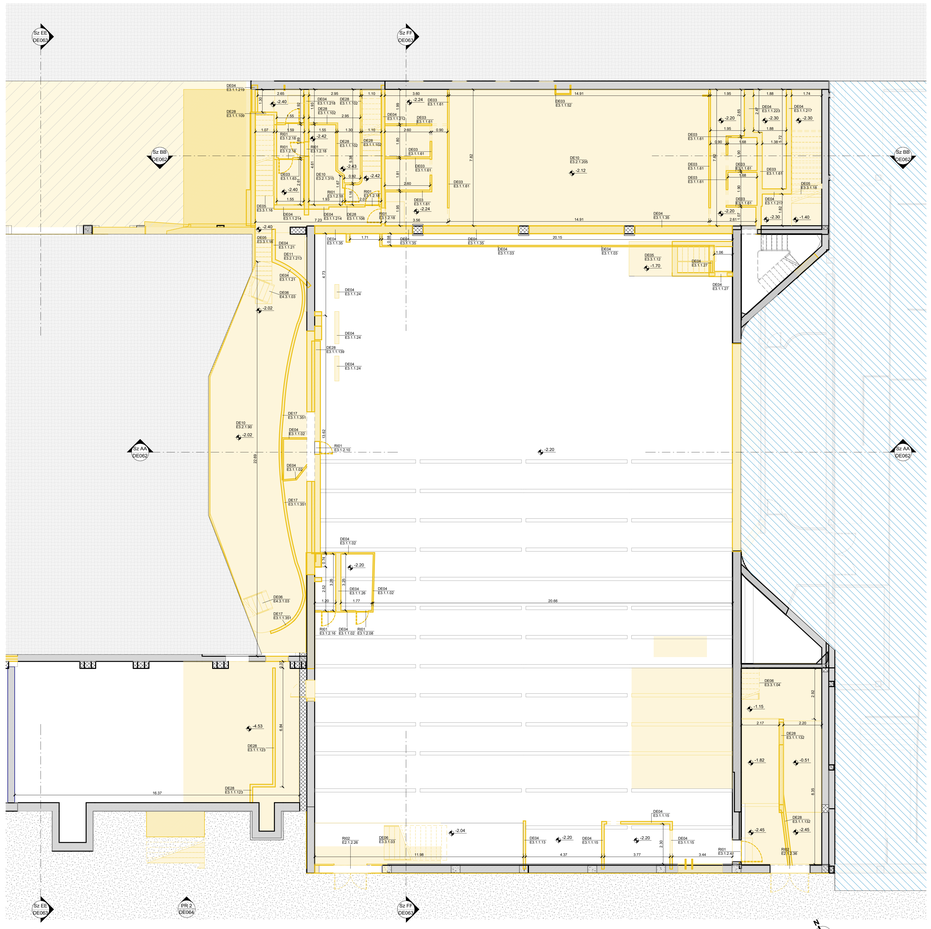

1 Pianta Primo Interrato
Scala 1 : 100

Demolizioni - Chiusure e Partizioni Verticali

Cod. intervento	Descrizione intervento	Cod. Elemento	Spessore m	Area mq	Volume mc
01					
01					
D0103	Demolizione tramezzo in cartongesso a sottostruttura metallica	E3.1.1.b1	0.10	16.76	1.67
D0104	Demolizione tramezzo in muratura	E3.1.1.b2	0.12	12.48	1.50
D0104	Demolizione tramezzo in muratura	E3.1.1.b4	0.08	44.51	3.56
D0104	Demolizione tramezzo in muratura	E3.1.1.c	0.13	1.78	0.23
D0104	Demolizione tramezzo in muratura	E3.1.1.d	0.14	10.44	1.46
D0104	Demolizione tramezzo in muratura	E3.1.1.e	0.15	5.24	0.79
D0104	Demolizione tramezzo in muratura	E3.1.1.f	0.25	4.80	1.20
D0104	Demolizione tramezzo in muratura	E3.1.1.g	0.30	7.57	2.27
D0104	Demolizione tramezzo in muratura	E3.1.1.h	0.30	8.12	2.44
D0104	Demolizione tramezzo in muratura	E3.1.1.i	0.30	10.50	3.15
D0104	Demolizione tramezzo in muratura	E3.1.1.l	0.30	5.40	1.62
D0104	Demolizione tramezzo in muratura	E3.1.1.q1	0.20	1.96	0.39
D0104	Demolizione tramezzo in muratura	E3.1.1.q2	0.20	1.96	0.39
D0104	Demolizione tramezzo in muratura	E3.1.1.r3	0.20	1.74	0.35
D0104	Demolizione tramezzo in muratura	E3.1.1.z17	0.30	52.12	15.64
D0104	Demolizione tramezzo in muratura	E3.1.1.z2	0.30	10.12	3.04
04					
D0104	Demolizione tramezzo in muratura	E3.1.1.z1	0.08	212.36	17.74
D0104	Demolizione tramezzo in muratura	E3.1.1.z4	0.12	150.05	18.51
D0104	Demolizione tramezzo in muratura	E3.1.1.z5	0.15	10.45	1.57
D0104	Demolizione tramezzo in muratura	E3.1.1.z6	0.15	22.45	3.37
05					
D0102	Demolizione muratura in laterizio	E3.1.1.1.c	0.52	7.07	3.67
06					
D1205	Demolizione intonaco esterno	E3.1.1.z1	0.02	8.02	0.16
D0405	Smontaggio vetrata continua e successiva sostituzione	E3.2.1.z6		20.04	0.00

Demolizioni - Chiusure e Partizioni Orizzontali

Cod. intervento	Descrizione intervento	Cod. Elemento	Spessore m	Area mq	Volume mc
01					
01					
D0110	Demolizione solaio controterra	E3.2.1.z13	0.50	1.03	0.52
03					
03					
D0110	Demolizione solaio controterra	E3.2.1.z52	0.20	16.36	3.25
D0110	Demolizione solaio controterra	E3.2.1.z54	0.15	10.45	1.56
D0110	Demolizione solaio controterra	E3.2.1.z56	0.15	10.45	1.56
D0111	Demolizione solaio intermedio	E3.2.1.z13	0.50	4.22	2.11
04					
D0110	Demolizione solaio controterra	E3.2.1.z57	0.16	44.47	7.11
05					
05					
D0110	Demolizione solaio controterra	E3.2.1.z65	0.12	117.23	14.04
D0110	Demolizione solaio controterra	E3.2.1.z15	0.25	207.68	51.92
06					
06					
D0110	Demolizione solaio controterra	E3.2.1.z61	0.15	2.61	0.42
D0110	Demolizione solaio controterra	E3.2.1.z63	0.18	4.35	1.00
D0110	Demolizione solaio controterra	E3.2.1.z67	0.18	24.06	3.85
D0207	Rimozione pavimento interno su solaio controterra	E3.2.1.1.z65	0.05	4.14	0.21

Demolizioni - Porte Interne e Esterne

Cod. intervento	Descrizione intervento	Cod. Elemento	Altezza m	Larghezza m	Quantità
03					
03					
R003	Rimozione infisso (porta) interna	E3.1.2.b6	1.75	0.70	1
R004	Rimozione infisso (porta) interna	E3.1.2.b7	2.45	0.70	1
R005	Rimozione infisso (porta) interna	E3.1.2.b8	1.75	0.80	1
R006	Rimozione infisso (porta) interna	E3.1.2.b9	2.35	1.30	1
04					
R001	Rimozione infisso (porta) interna	E3.1.2.b6	1.95	0.70	1
R002	Rimozione infisso (porta) interna	E3.1.2.b7	2.35	0.70	1
05					
05					
R001	Rimozione infisso (porta) interna	E3.1.2.18	2.00	0.80	6
06					
06					
R00	Rimozione infisso (porta) esterna	E2.1.2.b6	1.25	1.00	1
R002	Rimozione infisso (porta) esterna	E2.1.2.b8	1.95	1.00	1
R002	Rimozione infisso (porta) esterna	E2.1.2.b9	2.10	1.30	1
07					
R002	Rimozione infisso (porta) esterna	E2.1.2.b9	2.35	2.20	1

Demolizioni – Demolizioni – Scala

Cod. intervento	Descrizione intervento	Cod. Elemento	N. alzate	Alzata (m)	Pedata (m)
03					
03					
D0106	Demolizione scala interna con piancaldo	E3.1.3.1a	12	0.15	0.30
D0106	Demolizione scala in carpenteria metallica	E3.1.3.1b	12	0.14	0.30
D0106	Demolizione scala in carpenteria metallica	E3.1.3.1c	7	0.20	0.30
04					
D0105	Demolizione scala interna con piancaldo	E3.1.3.1.12	34	0.17	0.32
D0105	Demolizione scala interna con piancaldo	E3.1.3.1.13	21	0.17	0.27

Demolizioni - Elementi di protezione

Cod. intervento	Descrizione intervento	Cod. Elemento	Altezza (m)	Larghezza (m)	Quantità
03					
03					
R015	Rimozione parapetto	E3.1.3.14	1.00	7.15	1
R015	Rimozione parapetto	E3.1.3.25	0.95	7.73	2
04					
R013	Rimozione griglia metallica	E3.1.3.56	3.70	12.48	6
R015	Rimozione parapetto	E3.1.3.11	0.90	15.57	2

LEGENDA

AMBIENTI

000 — Codice ambiente
DESTINAZIONE D'USO — Nome ambiente
Hg 150.00 — Superficie
m 60.00 — Altezza netta

XXXX — Tipologia intervento
XXXXXXXX — Codice elemento PBSM (vedi legenda)

QUOTE ALTIMETRICHE

0.00 Pianta (finito) — 0.00 Sezione (finito)

IDENTIFICAZIONE SEZIONI

01 / 019 — 1000 x 1000 x 1000 — N° sezione / N° tavola

CODIFICA

Codice Zona (Livello 2 WBS)	Codice Piano (Livello 3 WBS)
01 Area e Logge	1I Piano Primo Interrato
02 Area Galleria	2I Piano Secondo Interrato
03 Torre Scenica e Manica Servizi	PT Piano Terra
04 Manica BCC	P1 Piano Primo
05 Manica RET	P2 Piano Secondo
06	
07	

DEMOLIZIONI

Tipologia intervento (Sigla)
- DE Demolizione
- RI Rimozione
- SM Smontaggio

Demolizione architettonico

Demolizione architettonico sezione

Cauta rimozione pavimentazione in marmo bocciato
Rimozione Pavimento
(Messa in sicurezza - CUP: C14E21001220001
Codice opera: 22044D02)

Residuoni finiture marmoree

N.B. TUTTE LE QUOTE DEVONO ESSERE VERIFICATE IN CANTIERE.

N.B. IL PRESENTE ELABORATO E' REDATTO SULLA BASE DELLE INFORMAZIONI DISPONIBILI O RESE REPERIBILI DEL FABBRICATO. NUOVE O DIVERSE LAVORAZIONI POTRANNO RENDERSI NECESSARIE A SEGUITO DEL COMPLETAMENTO DELLE INDAGINI IN SITO.

Piano Nazionale per gli Investimenti Complementari al Piano Nazionale di Ripresa e Resilienza (PNRR). Programma 2: Piano degli investimenti strategici su siti di patrimonio culturale, edifici e aree naturali

DIREZIONE OPERE PUBBLICHE

COMMITTENTE: **SCR Piemonte**	COMUNE: **Città di TORINO**
LIVELLO PROGETTUALE: **Progetto Esecutivo**	
CUP: **C14E21001220001**	TITOLO INTERVENTO: **"TORINO, IL SUO PARCO, IL SUO FIUME: MEMORIA E FUTURO' REALIZZAZIONE DELLA BIBLIOTECA CIVICA E RIQUALIFICAZIONE DEL TEATRO NUOVO**
CODICE OPERA: **22044D02**	
ELABORATO N.: **DE057**	TITOLO ELABORATO: **DEMOLIZIONI - Pianta piano interrato**
DATA EMISSIONE: **20/11/2024**	SCALA: 1 : 100 / AREA PROGETTUALE: **DEMOLIZIONI E RIMOZIONI EDILI**
FORMATO DI STAMPA: A1+	CODICE GENERALE ELABORATO: TNT_22044D02_3_0_E_DE_00_AE_057_1 / NOME FILE: TNT_22044D02_3_0_E_DE_00_AE_057_1

VERSIONE	DATA	DESCRIZIONE	REDATTO	CONTROLLATO
0	20.11.2024	Emissione Progetto Esecutivo	ABDR	ABDR
1	28.02.2025	Integrazioni Progetto Esecutivo (rif. Prot.n.1840/21.02.2025)	ABDR	ABDR

IMPRESA AGGIUDICATARIA

cobar — COBAR S.p.A. — Sede Legale Via Salera 101, 10040 Leinì (TO) - Codice Fiscale 01653 Attanasio (Bra) Italy

RTP PROGETTAZIONE

Capogruppo Mandataria:
ABDR Architetti Associati S.r.l.

Mandanti:
MJW STRUCTURES
Manens S.p.A.
Dott. Geol. Roberto Salucci
Biotyte s.r.l. — Ing. Maria Caroli; Dott.Ennio Moretti
Ing. Roberto De Liseo Voltaro
Ing. Roberto Gabetti Jr.
Ing. Roberto De Liseo Voltaro
Arch. Laura Calcagnini

Integrazione Prestazioni Specialistiche: Arch. Michele Bacou - ABDR Architetti Associati S.r.l.
Progettazione Categoria Edilizia - Beni Tutelati: Arch. Filippo Ramondo - ABDR Architetti Associati S.r.l.
Progettazione Categoria Strutture: Ing. Massimo Majewicki - MJW STRUCTURES
Progettazione Impianti Elettrici e Speciali: Ing. Massimo Cadorin - Manens S.p.A.
Progettazione Impianti Meccanici: Ing. Vittam Stefanutti - Manens S.p.A.
Geologo:
Consulenti Acustica sala:
Consulenti Comfort acustico ambientale:
Consulenti Progettazione Antincendio:
Consulente:
Consulente Ambiente/DNSH:

Giovane Professionista: Arch. Valentina Bianchi - ABDR
BIM Manager: Arch. Antonella Antonini - ABDR
Coordinatore Tecnico del Progetto: Arch. Nicola Bissardi - ABDR

Timbri e Firme

Documento firmato digitalmente

COMMITTENTE
SCR PIEMONTE S.p.A.
Responsabile del Procedimento: Arch. Sergio Manto

ORGANISMO DI CONTROLLO
CONTECO S.p.A.
Responsabile di Commessa: Ing. Tiziana Costanzo