Biblioteca Civica Centrale - Padiglione 2

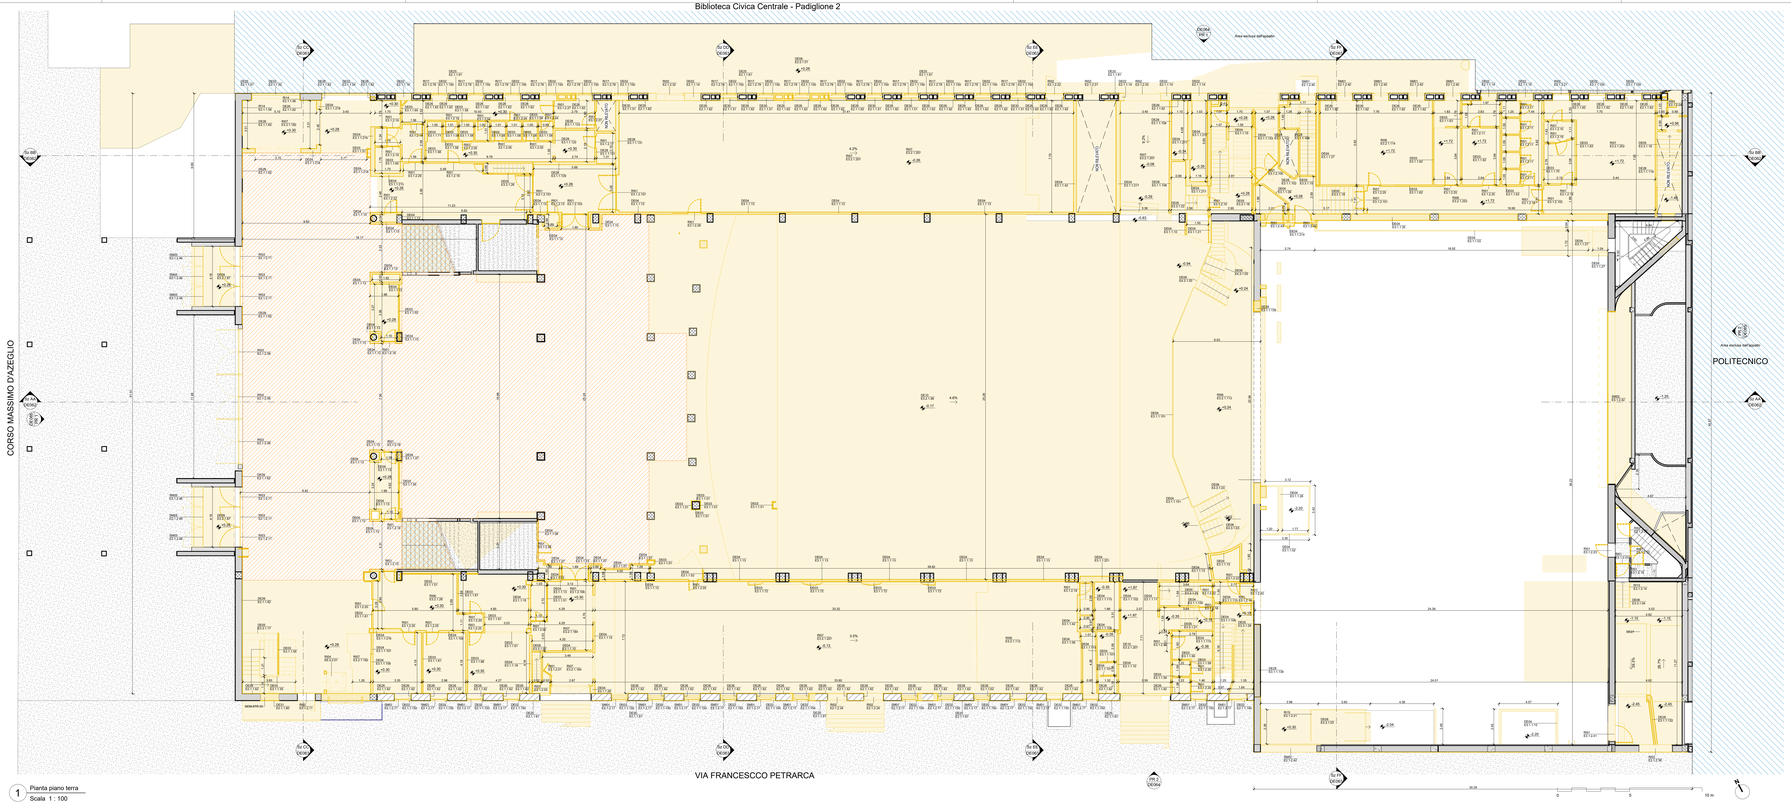

1 Pianta piano terra
Scala 1 : 100

Demolizioni - Chiusure e Partizioni Verticali

Cod. intervento	Descrizione intervento	Cod. Elemento	Spessore m	Area mq	Volume mc
PT					
DE01	Demolizione tramezza in vetrigliamento a sottostruttura metallica	E.1.1.V	0.08	198.78	0.56
DE01	Demolizione tramezza in vetrigliamento a sottostruttura metallica	E.1.1.V	0.08	10.00	0.03
DE01	Demolizione tramezza in vetrigliamento a sottostruttura metallica	E.1.1.V	0.08	43.59	0.12
DE01	Demolizione tramezza in vetrigliamento a sottostruttura metallica	E.1.1.V	0.08	2.00	0.01
DE01	Demolizione tramezza in muratura	E.1.1.U	0.08	0.98	0.08