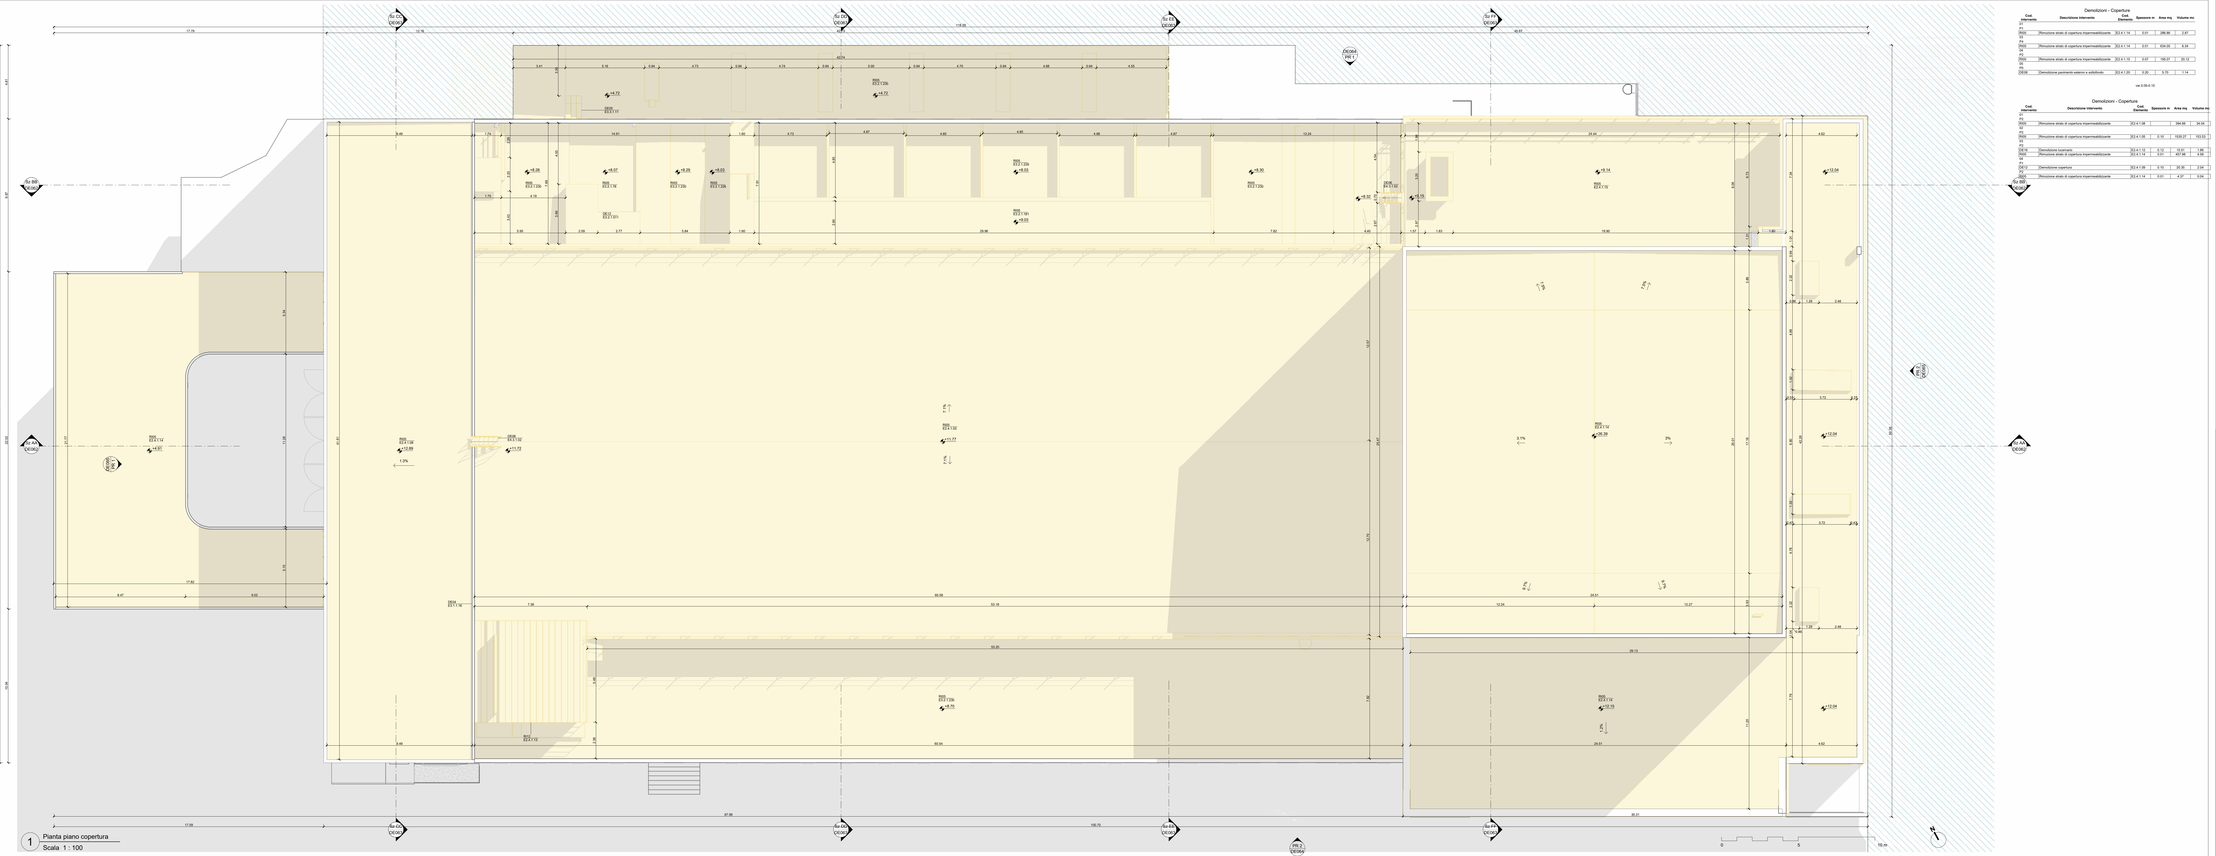

1 Pianta piano copertura
Scala 1 : 100

Demolizioni - Copertura

Cod. intervento	Descrizione intervento	Sub Elemento	Spessore m	Area mq	Volume mc
01					
02					
RS5	Rimozione strato di copertura impermeabilizzante	30.4.1.14	0.01	286.86	2.87
03					
04					
RS5	Rimozione strato di copertura impermeabilizzante	30.4.1.14	0.01	634.00	6.34
05					
06					
RS5	Rimozione strato di copertura impermeabilizzante	30.4.1.10	0.07	195.07	20.12
07					
08					
DE08	Demolizione pertinenti esterni e solaiotto	30.4.1.30	0.20	5.70	1.14

ver 0.99.0.10

Demolizioni - Copertura

Cod. intervento	Descrizione intervento	Sub Elemento	Spessore m	Area mq	Volume mc
01					
02					
RS5	Rimozione strato di copertura impermeabilizzante	30.4.1.38		344.88	34.59
03					
04					
RS5	Rimozione strato di copertura impermeabilizzante	30.4.1.30	0.10	1033.27	103.33
05					
06					
DE10	Demolizione lucernaio	30.4.1.12	0.10	12.51	1.26
RS5	Rimozione strato di copertura impermeabilizzante	30.4.1.14	0.01	457.88	4.58
14					
15					
DE10	Demolizione copertura	30.4.1.38	0.10	20.36	2.04
16					
RS5	Rimozione strato di copertura impermeabilizzante	30.4.1.14	0.01	4.37	0.04

LEGENDA

AMBIENTI

DOP
DESTINAZIONE D'USO — Codice ambiente / Nome ambiente
mq 100.00 — Superficie
H 00.00 — Altezza netta

RS5
RS13.02 — Tipologia intervento / Codice elemento PBSF (vedi legenda)

QUOTE ALTIMETRICHE

0.00 — Pianta (finito)
0.00 — Sezione (finito)

IDENTIFICAZIONE SEZIONI

01 / 03A — 01: N° sezione; 03A = 1 180 x 1 000; 03A: N° tavola

CODIFICA

Codice Zona (Livello 2 BIBSa)
01 Area Ex Palazzo Gim
02 Teatro e Galleria
03 Torre Scarpa e Mantica Servizi
04 Torre Piacentini
05 Mantica PKT

Codice Piano (Livello 3 BIBSa)
01 Piano Interrato (Interrato)
02 Piano Secondo (Interrato)
PI Piano Terra
P1 Piano Primo
P2 Piano Secondo

DEMOLIZIONI

Tipologia intervento (Digit)
1 Rimozione
2 Ripristino
3 Rimozione
4 Sovraraggio

Demolizione architettonica

Demolizione architettonica sezione

Cauto rimozione geometriche in marmo tenono da preservare in situ
Codice Intervento: CUP: C14E21001220001
Codice opera: 22044D02

Restauro finiture marmoree

N.B. TUTTE LE QUOTE DEVONO ESSERE VERIFICATE IN CANTIERE
N.B. IL PRESENTE ELABORATO È REDATTO SULLA BASE DELLE INFORMAZIONI DISPONIBILI O RESE REPERIBILI DEL FABBRICATO. NUOVE O DIVERSE LAVORAZIONI POTRANNO RENDERSI NECESSARIE A SEGUITO DEL COMPLETAMENTO DELLE INDAGINI IN SITO.

Piano Nazionale per gli Investimenti Complementari al Piano Nazionale di Ripresa e Resilienza (PNRR), Programma D.T.Piano degli investimenti strategici nei siti nel patrimonio culturale, edifici e aree rurali

DIREZIONE OPERE PUBBLICHE

COMMITTENTE: **SCR Piemonte**
COMUNE: **Città di TORINO**
LIVELLO PROGETTUALE: **Progetto Esecutivo**

CUP: **C14E21001220001**
CODICE OPERA: **22044D02**
TITOLO INTERVENTO: **"TORINO, IL SUO PARCO, IL SUO FIUME: MEMORIA E FUTURO' REALIZZAZIONE DELLA BIBLIOTECA CIVICA E RIQUALIFICAZIONE DEL TEATRO NUOVO**

ELABORATO N. **DE061**
TITOLO ELABORATO: **DEMOLIZIONI - Pianta copertura**

DATA EMISSIONE: **29/11/2024**
SCALA:
AREA PROGETTUALE: **DEMOLIZIONI E RIMOZIONI EDILI**

FORMATO DI STAMPA: A3+
CODICE GENERALE ELABORATO: TNT_22044D02_3_0_E_DE_00_AE_061_1
NOME FILE: TNT_22044D02_3_0_E_DE_00_AE_061_1

VERSIONE	DATA	DESCRIZIONE	REDATTO	CONTROLLATO
0	20.11.2024	Emissione Progetto Esecutivo	ABDR	ABDR
1	26.02.2025	Integrazioni Progetto Esecutivo (rif. Prot.n.18402/21.02.2025)	ABDR	ABDR

IMPRESA AGGIUDICATARIA
cobar
COBAR S.p.A.
Sede Legale: Via Cecchi, 17
Sede Legale Via Maria Polino 3
10152 Torino (To) Italy

R.T.P. PROGETTAZIONE

Capogruppo Mandataria:
ABDR Architetti Associati S.r.l.

Mandanti:
MJW STRUCTURES
Manens S.p.A.

Dott. Geol. Roberto Salucci

Bellavia s.r.l. — Ing. Maria Canoil; Dott.Enrico Minotti
Ing. Roberto De Lieto Vollaro; Ing. Giuseppe Ciarlo
Ing. Roberto De Lieto Vollaro
Arch. Laura Calzagorni

Integrazione Prestazioni Specialistiche:
Arch. Michele Becco - ABDR Architetti Associati S.r.l.
Progettazione Categoria Edilizia - Beni Tutelati:
Arch. Filippo Raimondo - ABDR Architetti Associati S.r.l.
Progettazione Categoria Strutture
Ing. Massimo Majowiecki - MJW STRUCTURES
Progettazione Impianti Elettrici e Speciali
Ing. Massimo Cadorin - Manens S.p.A.
Progettazione Impianti Meccanici
Ing. Luca Stefanutti - Manens S.p.A.
Geologo
Consulenti Acustica sala
Consulenti Comfort acustico ambientale
Consulenti Progettazione Antincendio
Consulente
Consulente Ambiente/OHSH

Giovane Professionista
Arch. Valentina Bianchi - ABDR
BIM Manager
Arch. Antonella Antonilli - ABDR
Coordinatore Tecnico del Progetto
Arch. Nevio Bisenti - ABDR

Timbri e Firme

Documento firmato digitalmente

COMMITTENTE
SCR PIEMONTE S.p.A.
ORGANISMO DI CONTROLLO
CONTECO S.p.A.

Responsabile del Procedimento:
Arch. Sergio Mario

Responsabile di Commessa:
Ing. Tiziana Costanzo