




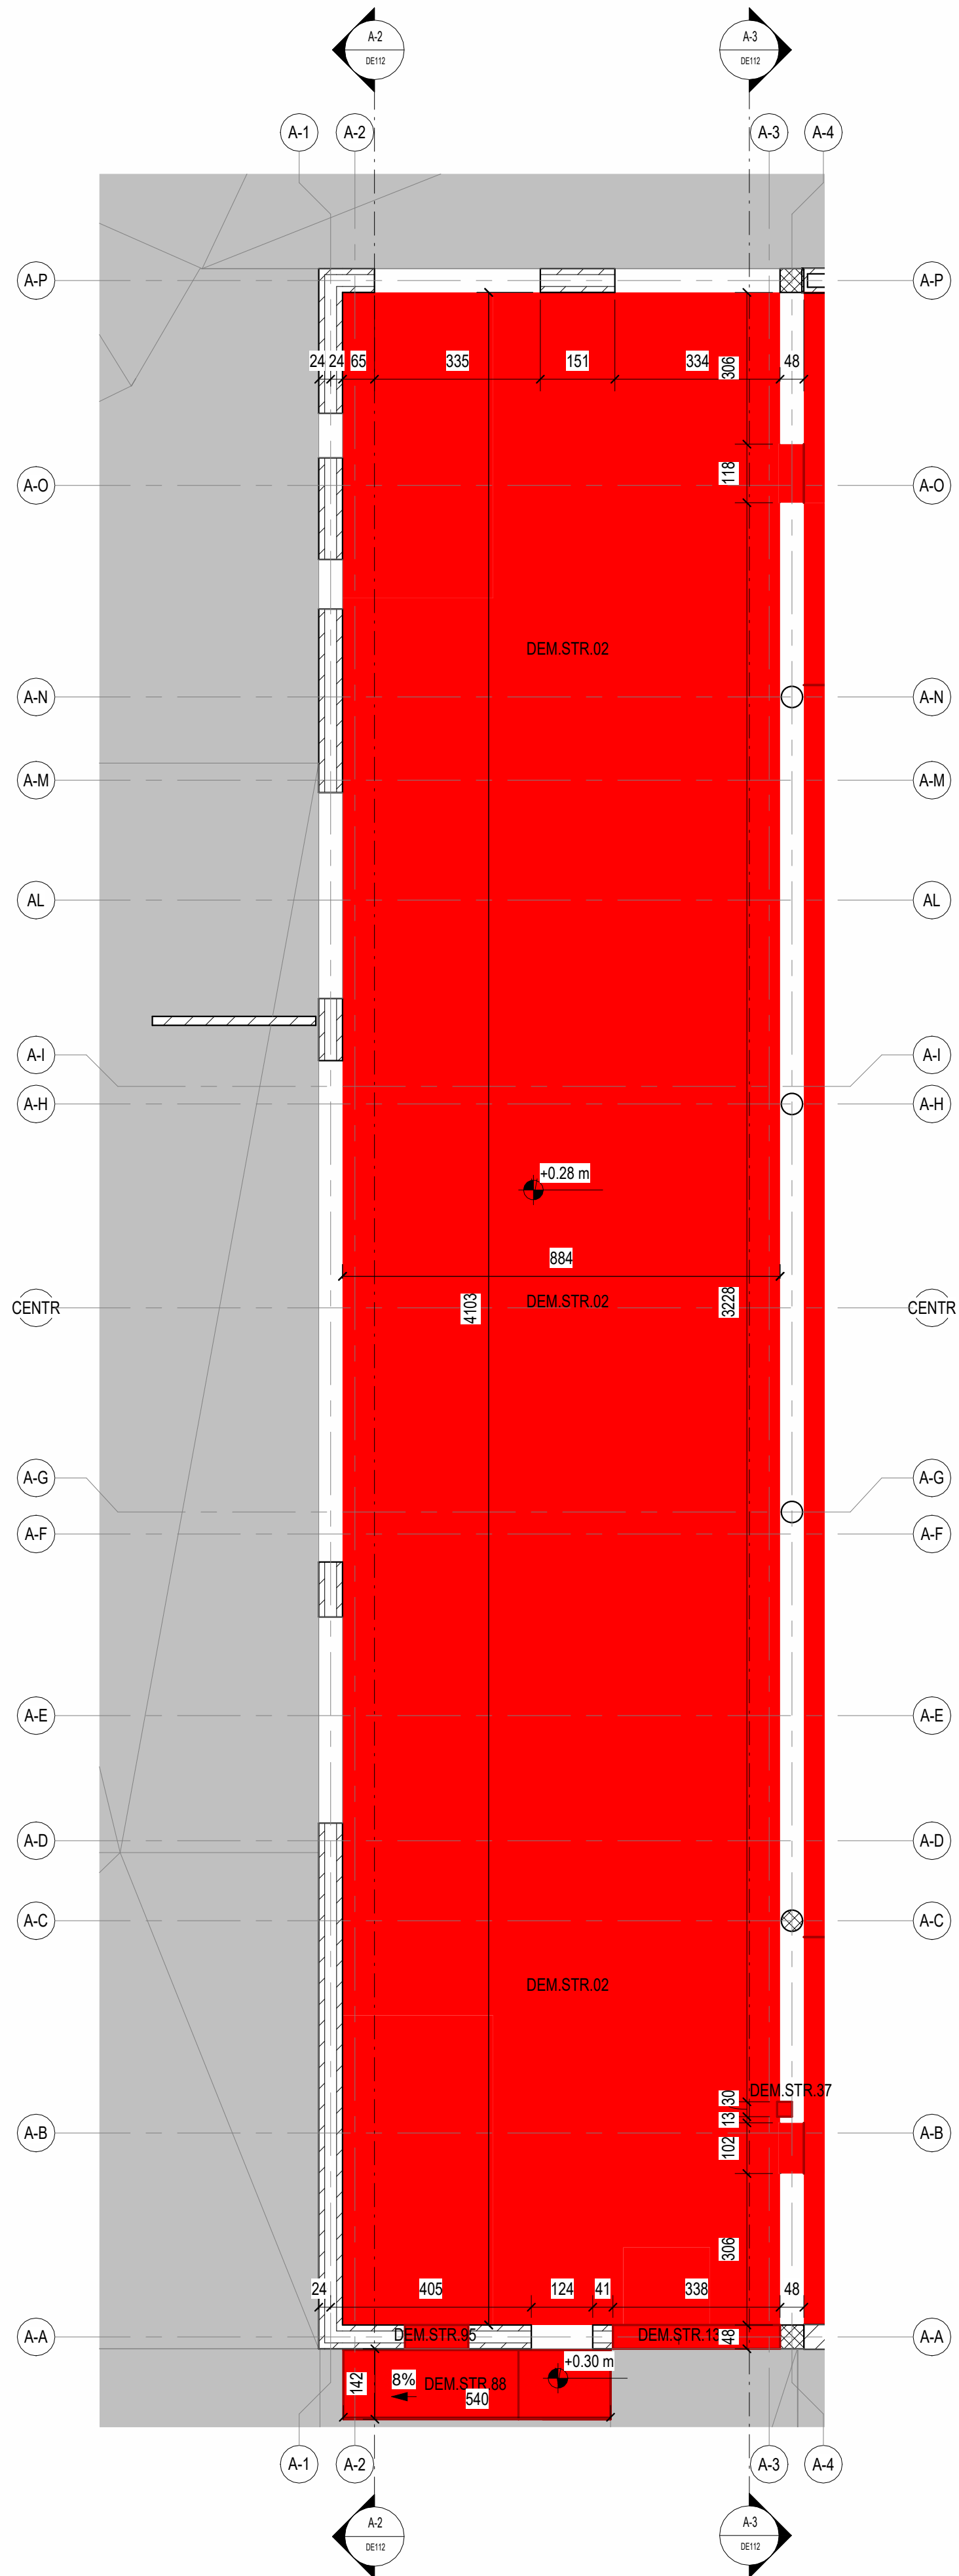

DEMOLIZIONI - ATRIO - Piano Terra - Vista dall'alto verso il basso
1 : 100

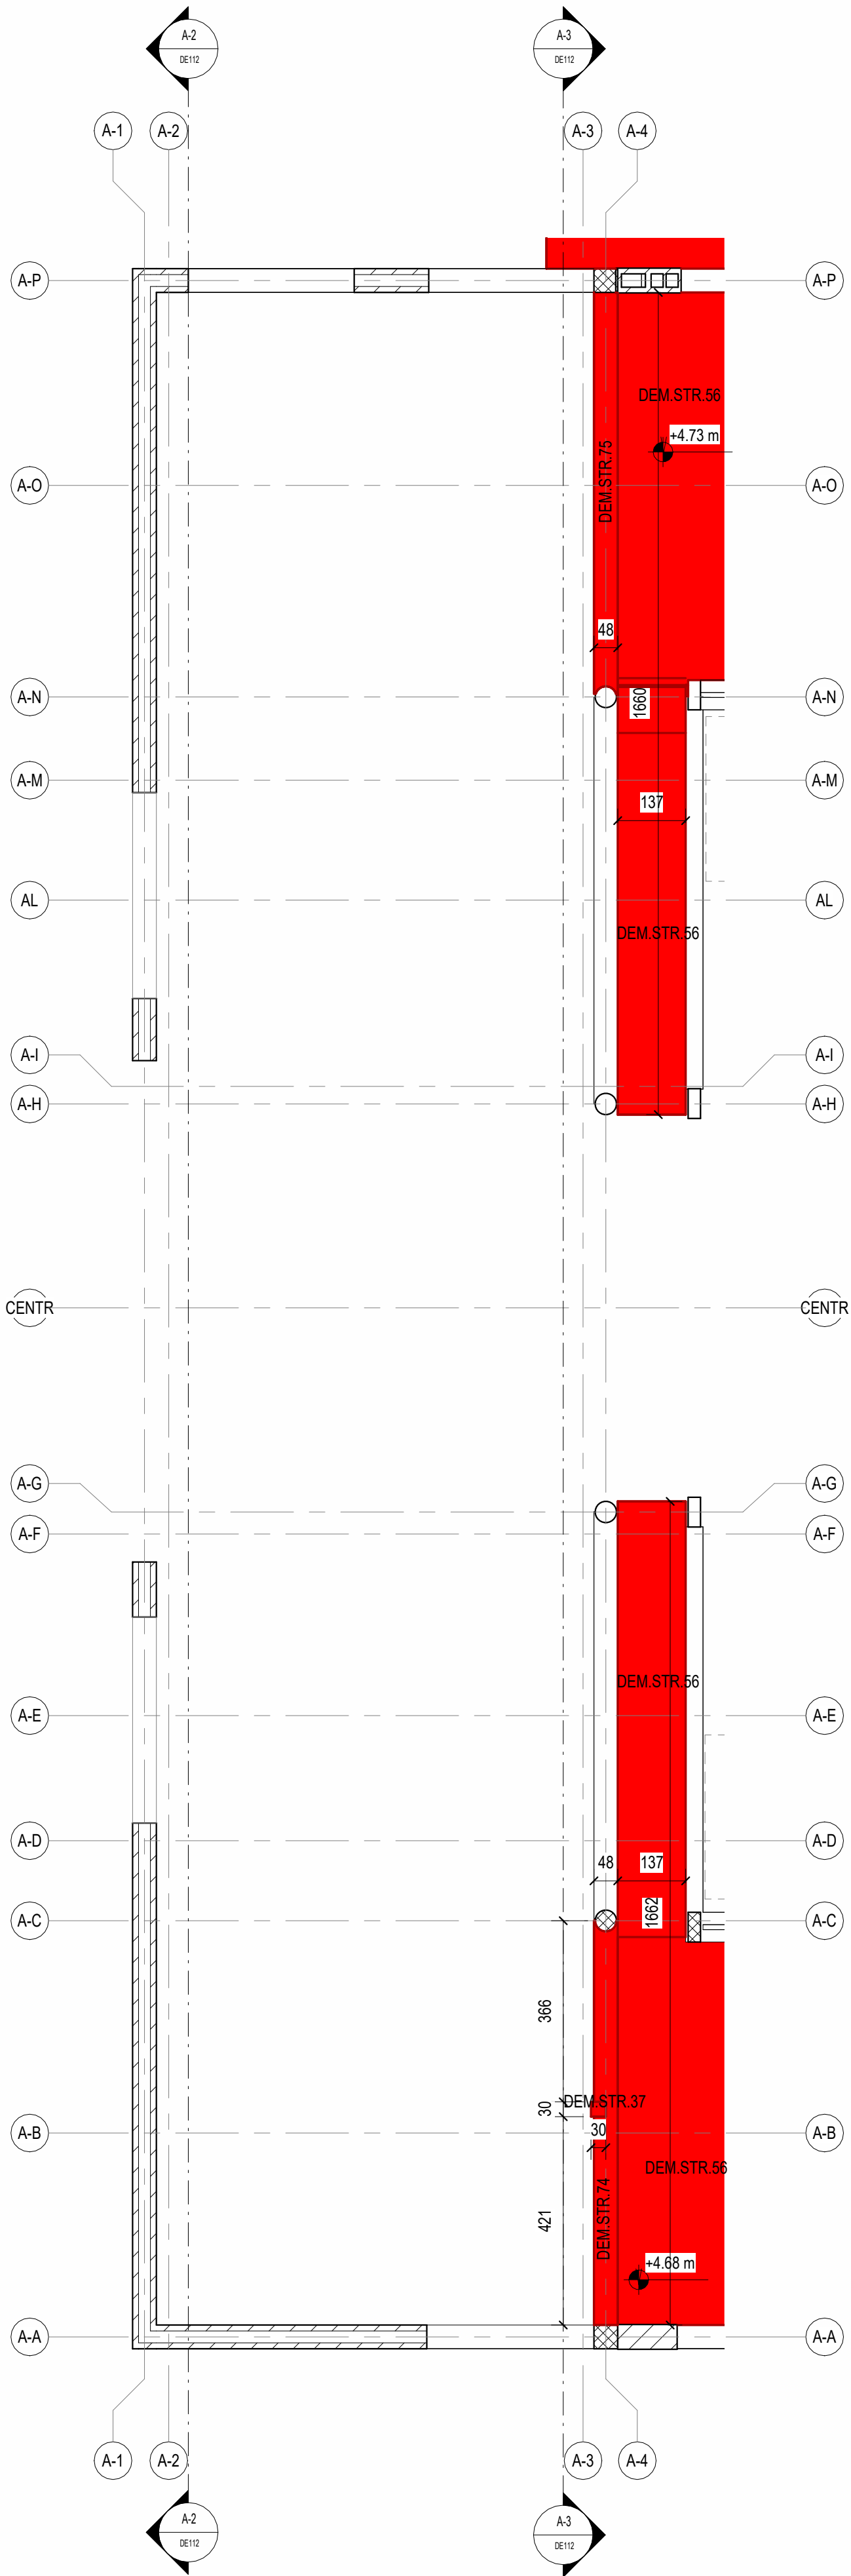


DEMOLIZIONI - ATRIO - Piano Primo - Vista dal basso verso l'alto
1 : 100

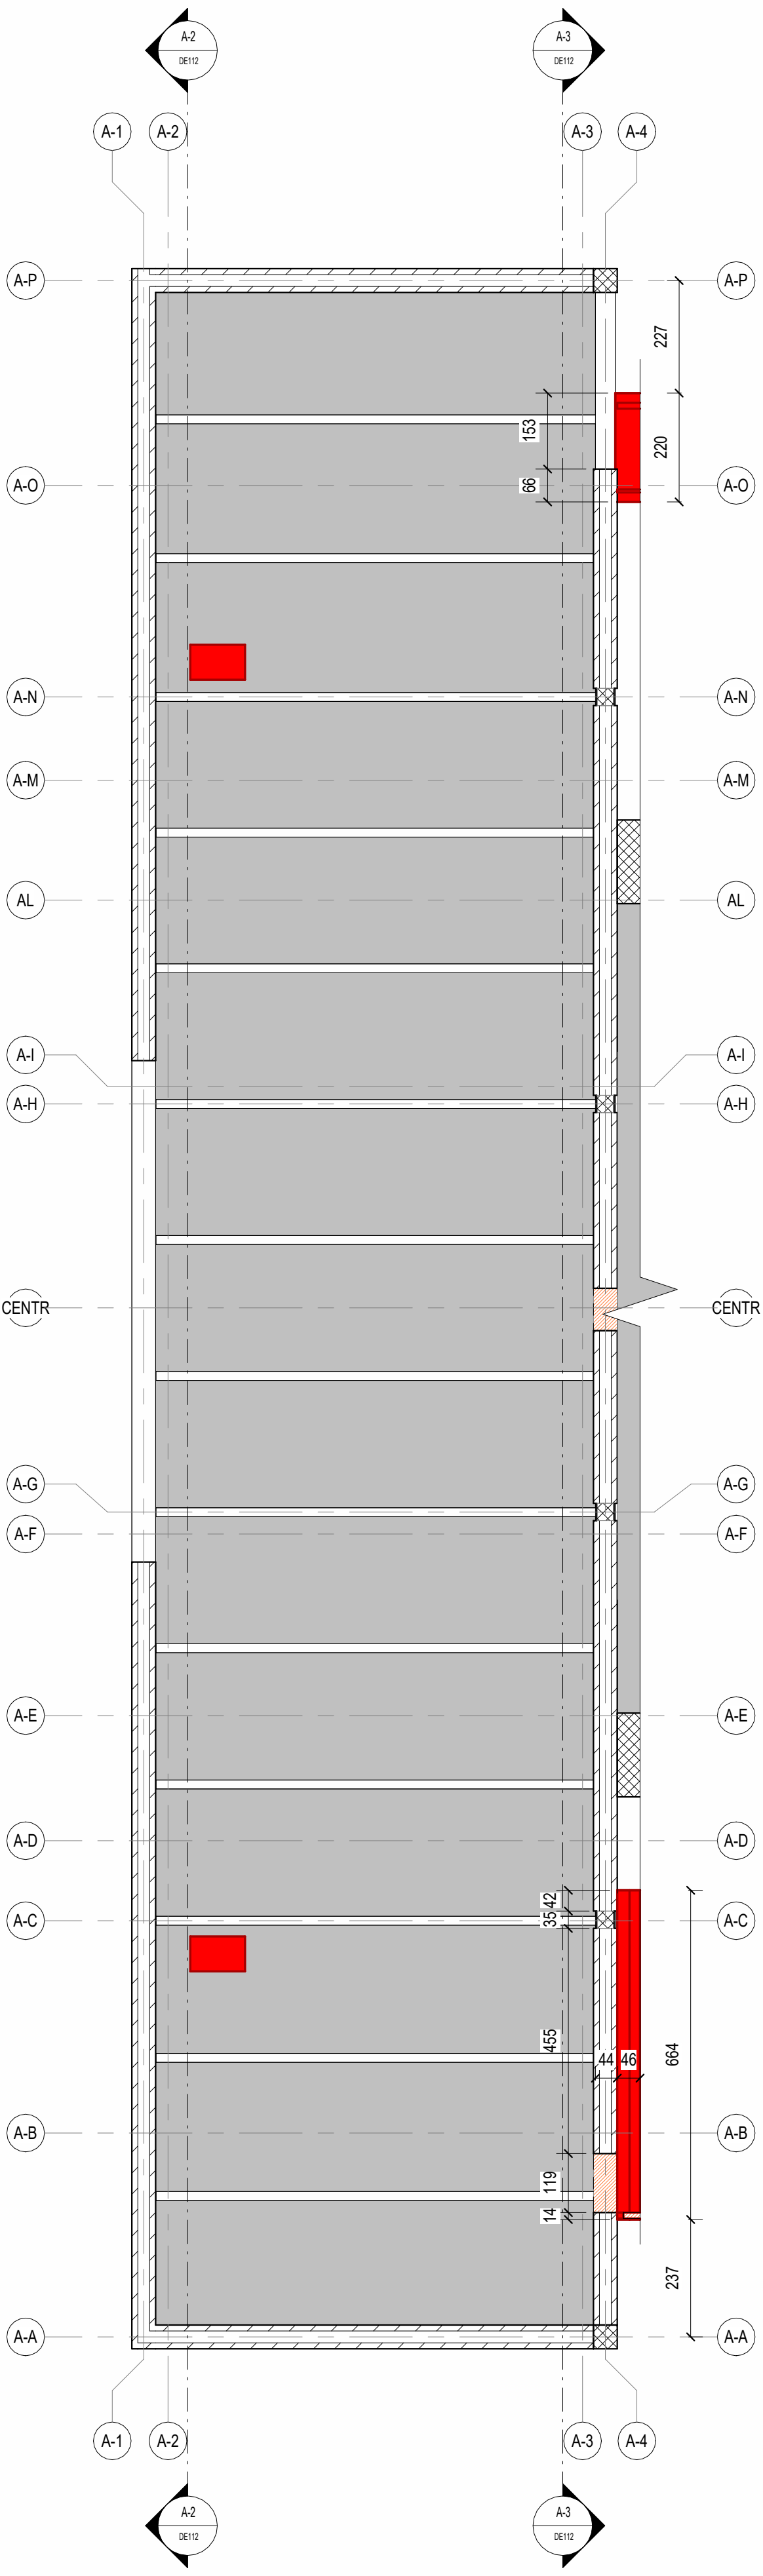

DEMOLIZIONI - ATRIO - Copertura - Vista dal basso verso l'alto
1 : 100

Elementi demoliti

PIANTA CHIAVE
1 : 1000

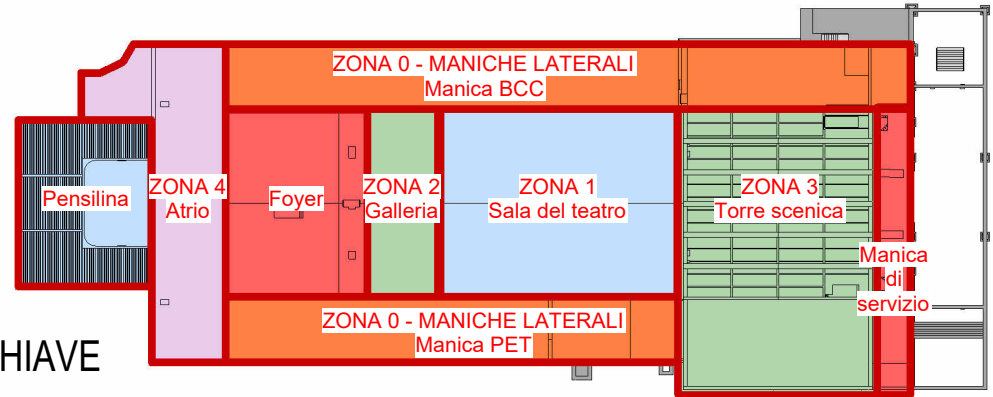

Legenda demolizioni	
Codice intervento	Descrizione intervento
DEM.STR.02	Demolizione soletta fondazione in c.a. sp.30cm
DEM.STR.05	Demolizione muratura in laterizio sp.6cm
DEM.STR.07	Demolizione muratura in laterizio sp.12cm
DEM.STR.11	Demolizione muratura in laterizio sp.30cm
DEM.STR.13	Demolizione muratura in laterizio sp.48cm
DEM.STR.20	Demolizione parziale pilastro in muratura 138x48
DEM.STR.35	Demolizione pilastri in c.a. 25x35
DEM.STR.37	Demolizione pilastri in c.a. 30x30
DEM.STR.51	Demolizione solaio laterocemento sp.10cm
DEM.STR.52	Demolizione solaio laterocemento sp.12cm
DEM.STR.54	Demolizione solaio laterocemento sp.17cm
DEM.STR.56	Demolizione solaio laterocemento sp.25cm
DEM.STR.58	Demolizione solaio laterocemento sp.35cm
DEM.STR.72	Demolizione trave in c.a. 480x200
DEM.STR.74	Demolizione trave in c.a. 480x500
DEM.STR.75	Demolizione trave in c.a. 480x600
DEM.STR.86	Demolizione lamiera
DEM.STR.88	Demolizione rampa
DEM.STR.89	Demolizione scale in c.a.
DEM.STR.90	Demolizione scale in acciaio
DEM.STR.95	Aperture

NOTE GENERALI

- PER LA TAVOLA DELLE NOTE GENERALI RELATIVE A RILIEVO E DEMOLIZIONI, SI RIMANDA ALL'ELABORATO GRAFICO 22044D02_3_0_E_RL_00 AE_045.
- LE QUOTE ALTIMETRICHE RIPORTATE IN TAVOLA FANNO RIFERIMENTO ALLA QUOTA +0.00m ARCHITETTONICA DEL MODELLO REVIT. LA QUOTA +0.00m DI CANTIERE FA RIFERIMENTO ALLA QUOTA DI ESTRADOSSO DEL MARMO BICROMO ESISTENTE DELL'ATRIO (POSTA A QUOTA +0.30m RISPETTO AL LIVELLO +0.00m ARCHITETTONICO DEL MODELLO REVIT).
- LE QUOTE ALTIMETRICHE RIPORTATE NELLE PIANTE FANNO RIFERIMENTO ALL'ESTRADOSSO DEL SOLAIO, SE NON DIVERSAMENTE INDICATO.
- PER LE DIMENSIONI NON RIPORTATE NEGLI ELABORATI GRAFICI DI DEMOLIZIONE, SI RIMANDA AI RELATIVI ELABORATI GRAFICI DELLO STATO DI FATTO.
- LE DEMOLIZIONI E, IN PARTICOLARE, GLI ELEMENTI ESISTENTI DEMOLITI, FANNO RIFERIMENTO AL PFTE DELLE DEMOLIZIONI, AL PROGETTO DI INTERVENTO DI MESSA IN SICUREZZA E ALLE CONDIZIONI ATTUALMENTE RISCONTRATE IN CANTIERE. QUALORA DURANTE LA FASE DI DEMOLIZIONE SI RISCONTRASSERO CONDIZIONI DIVERSE DA QUANTO RIPORTATO NEGLI ELABORATI GRAFICI, DOVRANNO ESSERE RIPORTATE ALLA D.L.

Piano Nazionale per gli investimenti Complementari al Piano Nazionale di Ripresa e Resilienza (PNRR), Programma D.1 Piano degli investimenti strategici sui siti del patrimonio culturale, edifici e aree naturali					
DIREZIONE OPERE PUBBLICHE					
COMMITTENTE SCR Piemonte		COMUNE Città di TORINO			
LIVELLO PROGETTUALE PROGETTO ESECUTIVO					
CUP C14E21001220001	TITOLO INTERVENTO "TORINO, IL SUO PARCO, IL SUO FIUME: MEMORIA E FUTURO" REALIZZAZIONE DELLA BIBLIOTECA CIVICA E RIQUALIFICAZIONE DEL TEATRO NUOVO				
CODICE OPERA 22044D02					
ELABORATO N. DE111	TITOLO ELABORATO DEMOLIZIONI STRUTTURALI - ATRIO - Pianta				
DATA EMISSIONE 22/05/2025	SCALA Come indicato	AREA PROGETTUALE Demolizione			
FORMATO DI STAMPA A1	CODICE GENERALE ELABORATO 22044D02_3_0_E_DE_00_AE_111_1		NOME FILE 22044D02_3_0_E_DE_00_AE_111_1		
VERSIONE	DATA	DESCRIZIONE	REDATTO	CONTROLLATO	
0	22/05/2025	Emissione Progetto Esecutivo a seguito dei pareri espressi dagli Enti preposti in Cds	MJW	MJW	
1	24/07/2025	Aggiornamenti	MJW	MJW	
IMPRESA AGGIUDICATARIA cobar RTP PROGETTAZIONE Capogruppo Mandataria: ABDR Architetti Associati S.r.l. Mandanti: MJW STRUCTURES Manens S.p.A. Dott. Geol. Roberto Salucci Ing. Roberto De Lieto Vollato Ing. Alessandro Leonardi Ing. Roberto De Lieto Vollato Arch. Laura Calcagnini ABDR					COBAR S.p.A. Sede Legale Via Selva 101; Sede Amm. Via Monte Pollino 3 70022 Altamura (BA) Italy Giovane Professionista: Arch. Valentina Bianchi - ABDR BIM Manager Arch. Antonella Antonilli - ABDR Coordinatore Tecnico del Progetto: Arch. Nicola Bissani - ABDR Timbri e Firma Documento firmato digitalmente
COMMITTENTE SCR PIEMONTE S.p.A.		Responsabile del Procedimento: Arch. Sergio Manto			
ORGANISMO DI CONTROLLO CONTECO S.p.A.		Responsabile di Commessa: Ing. Tiziana Costanzo			