


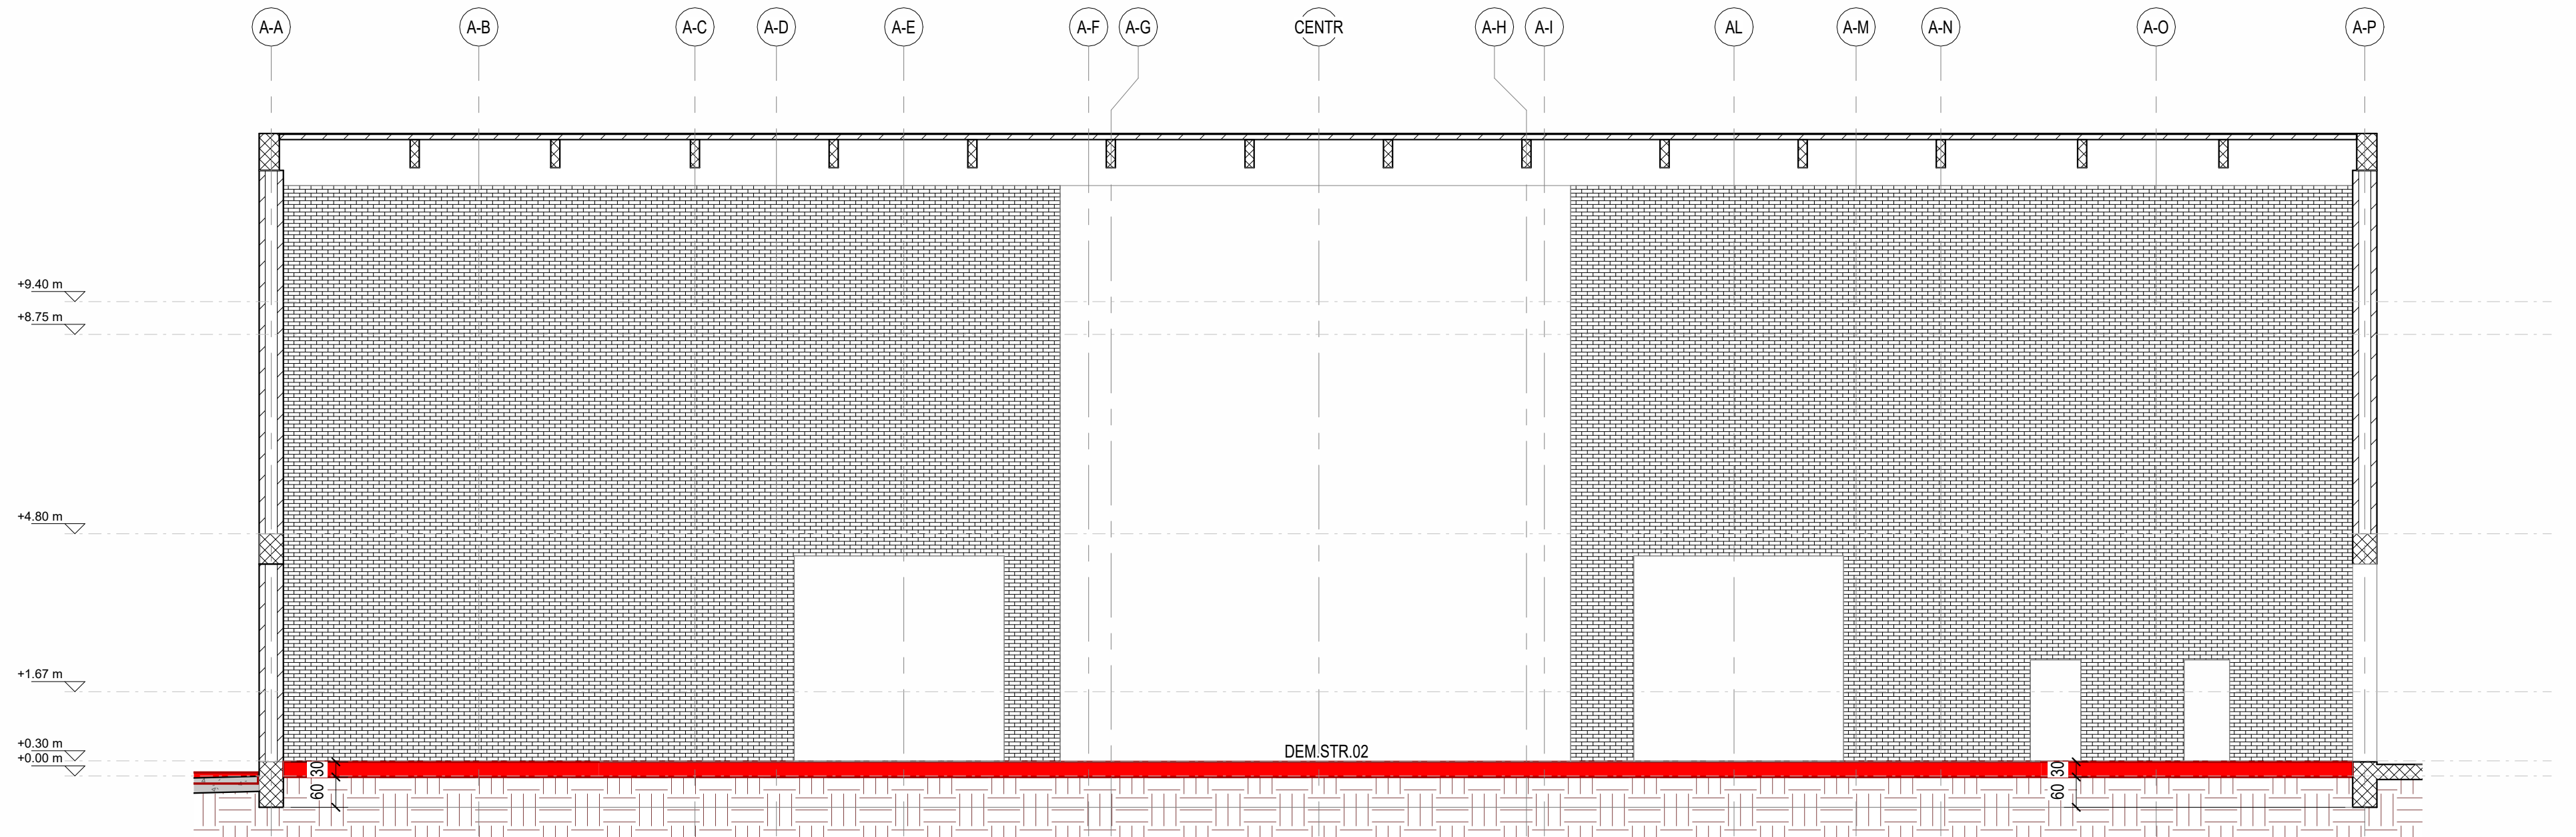

DEMOLIZIONI - ATRIO- Sezione A-2

1 : 100




DEMOLIZIONI - ATRIO - Sezione AT-3

1 : 100

Elementi demoliti

PIANTA CHIAVE

1 : 1000

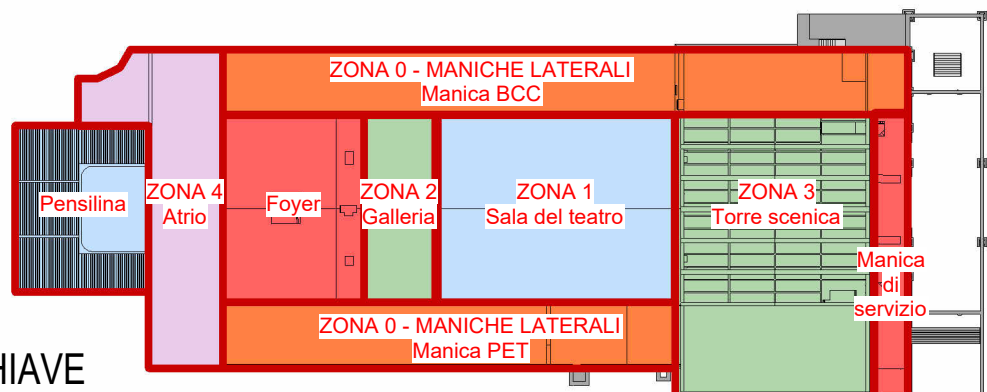

Legenda demolizioni	
Codice intervento	Descrizione intervento
DEM.STR.02	Demolizione soletta fondazione in c.a. sp.30cm
DEM.STR.05	Demolizione muratura in laterizio sp.6cm
DEM.STR.07	Demolizione muratura in laterizio sp.12cm
DEM.STR.13	Demolizione muratura in laterizio sp.48cm
DEM.STR.37	Demolizione pilastri in c.a. 30x30
DEM.STR.74	Demolizione trave in c.a. 480x500
DEM.STR.75	Demolizione trave in c.a. 480x600
DEM.STR.88	Demolizione rampa
DEM.STR.90	Demolizione scale in acciaio
DEM.STR.98	Demolizione soletta non armata sp.5cm

NOTE GENERALI

- PER LA TAVOLA DELLE NOTE GENERALI RELATIVE A RILIEVO E DEMOLIZIONI, SI RIMANDA ALL'ELABORATO GRAFICO 22044D02_3_0_E_RL_00 AE_045
- LE QUOTE ALTIMETRICHE RIPORTATE IN TAVOLA FANNO RIFERIMENTO ALLA QUOTA +0.00m ARCHITETTONICA DEL MODELLO REVIT.
- LA QUOTA +0.00m DI CANTIERE FA RIFERIMENTO ALLA QUOTA DI ESTRADOSSO DEL MARMO BICROMO ESISTENTE DELL'ATRIO (POSTA A QUOTA +0.30m RISPETTO AL LIVELLO +0.00m ARCHITETTONICO DEL MODELLO REVIT).
- LE QUOTE ALTIMETRICHE RIPORTATE NELLE PIANTE FANNO RIFERIMENTO ALL'ESTRADOSSO DEL SOLAIO, SE NON DIVERSAMENTE INDICATO.
- PER LE DIMENSIONI NON RIPORTATE NEGLI ELABORATI GRAFICI DI DEMOLIZIONE, SI RIMANDA AI RELATIVI ELABORATI GRAFICI DELLO STATO DI FATTO.
- LE DEMOLIZIONI E, IN PARTICOLARE, GLI ELEMENTI ESISTENTI DEMOLITI, FANNO RIFERIMENTO AL PFTE DELLE DEMOLIZIONI, AL PROGETTO DI INTERVENTO DI MESSA IN SICUREZZA E ALLE CONDIZIONI ATTUALMENTE RISCOTRATE IN CANTIERE. QUALORA DURANTE LA FASE DI DEMOLIZIONE SI RISCOSTRASSERO CONDIZIONI DIVERSE DA QUANTO RIPORTATO NEGLI ELABORATI GRAFICI, DOVRANNO ESSERE RIPORTATE ALLA D.L.



Piano Nazionale per gli investimenti Complementari al Piano Nazionale di Ripresa e Resilienza (PNRR), Programma D.1/Piano degli investimenti strategici sui siti del patrimonio culturale, edifici e aree naturali

DIREZIONE OPERE PUBBLICHE

COMMITTENTE SCR Piemonte		COMUNE Città di TORINO		
LIVELLO PROGETTUALE PROGETTO ESECUTIVO				
CUP C14E21001220001				
CODICE OPERA 22044D02		TITOLO INTERVENTO "TORINO, IL SUO PARCO, IL SUO FIUME: MEMORIA E FUTURO" REALIZZAZIONE DELLA BIBLIOTECA CIVICA E RIQUALIFICAZIONE DEL TEATRO NUOVO		
ELABORATO N. DE112		TITOLO ELABORATO DEMOLIZIONI STRUTTURALI - ATRIO - Sezioni		
DATA EMISSIONE 22/05/2025		SCALA Come indicato	AREA PROGETTUALE Demolizione	
FORMATO DI STAMPA A1	CODICE GENERALE ELABORATO 22044D02_3_0_E_DE_00_AE_112_0		NOME FILE 22044D02_3_0_E_DE_00_AE_112_0	
VERSIONE	DATA	DESCRIZIONE	REDDATO	CONTROLLATO
0	22/05/2025	Emissione Progetto Esecutivo a seguito dei pareri espressi dagli Enti preposti in Cds	MJW	MJW
IMPRESA AGGIUDICATARIA				
		COBAR S.p.A. Sede Legale Via Selva 101; Sede Amm. - Via Monte Pollino 3 70022 Altamura (BA) Italy		
RTP PROGETTAZIONE Capogruppo Mandataria:		Giovane Professionista: Arch. Valentina Bianchi - ABDR		
 ABDR Architetti Associati S.r.l.		Integrazione Prestazioni Specialistiche: Arch. Michele Beccu - ABDR Architetti Associati S.r.l.		
Mandanti:  MJW STRUCTURES		Progettazione Categoria Edilizia - Beni Tutelati: Arch. Filippo Raimondo - ABDR Architetti Associati S.r.l.		
Manens S.p.A.		Progettazione Categoria Strutture Ing. Massimo Majowiecki - MJW STRUCTURES		
Dott. Geol. Roberto Salucci Ing. Roberto De Lieto Vollato Ing. Alessandro Leonardi Ing. Roberto De Lieto Vollato Arch. Laura Calcagnini ABDR		Progettazione Impianti Elettrici e Speciali Ing. Massimo Cadornì - Manens S.p.A. Progettazione Impianti Meccanici Ing. Viliam Stefanutti - Manens S.p.A. Geologo Consulenti Progettazione Antincendio Consulente Comfort acustico ambiente Consulente Ambiente/DNSH Consulente Acustica sala		
		Timbri e Firma Documento firmato digitalmente		
COMMITTEE  SCR PIEMONTE S.p.A.		Responsabile del Procedimento: Arch. Sergio Manto		
ORGANISMO DI CONTROLLO CONTECO S.p.A.		Responsabile di Commessa: Ing. Tiziana Costanzo		