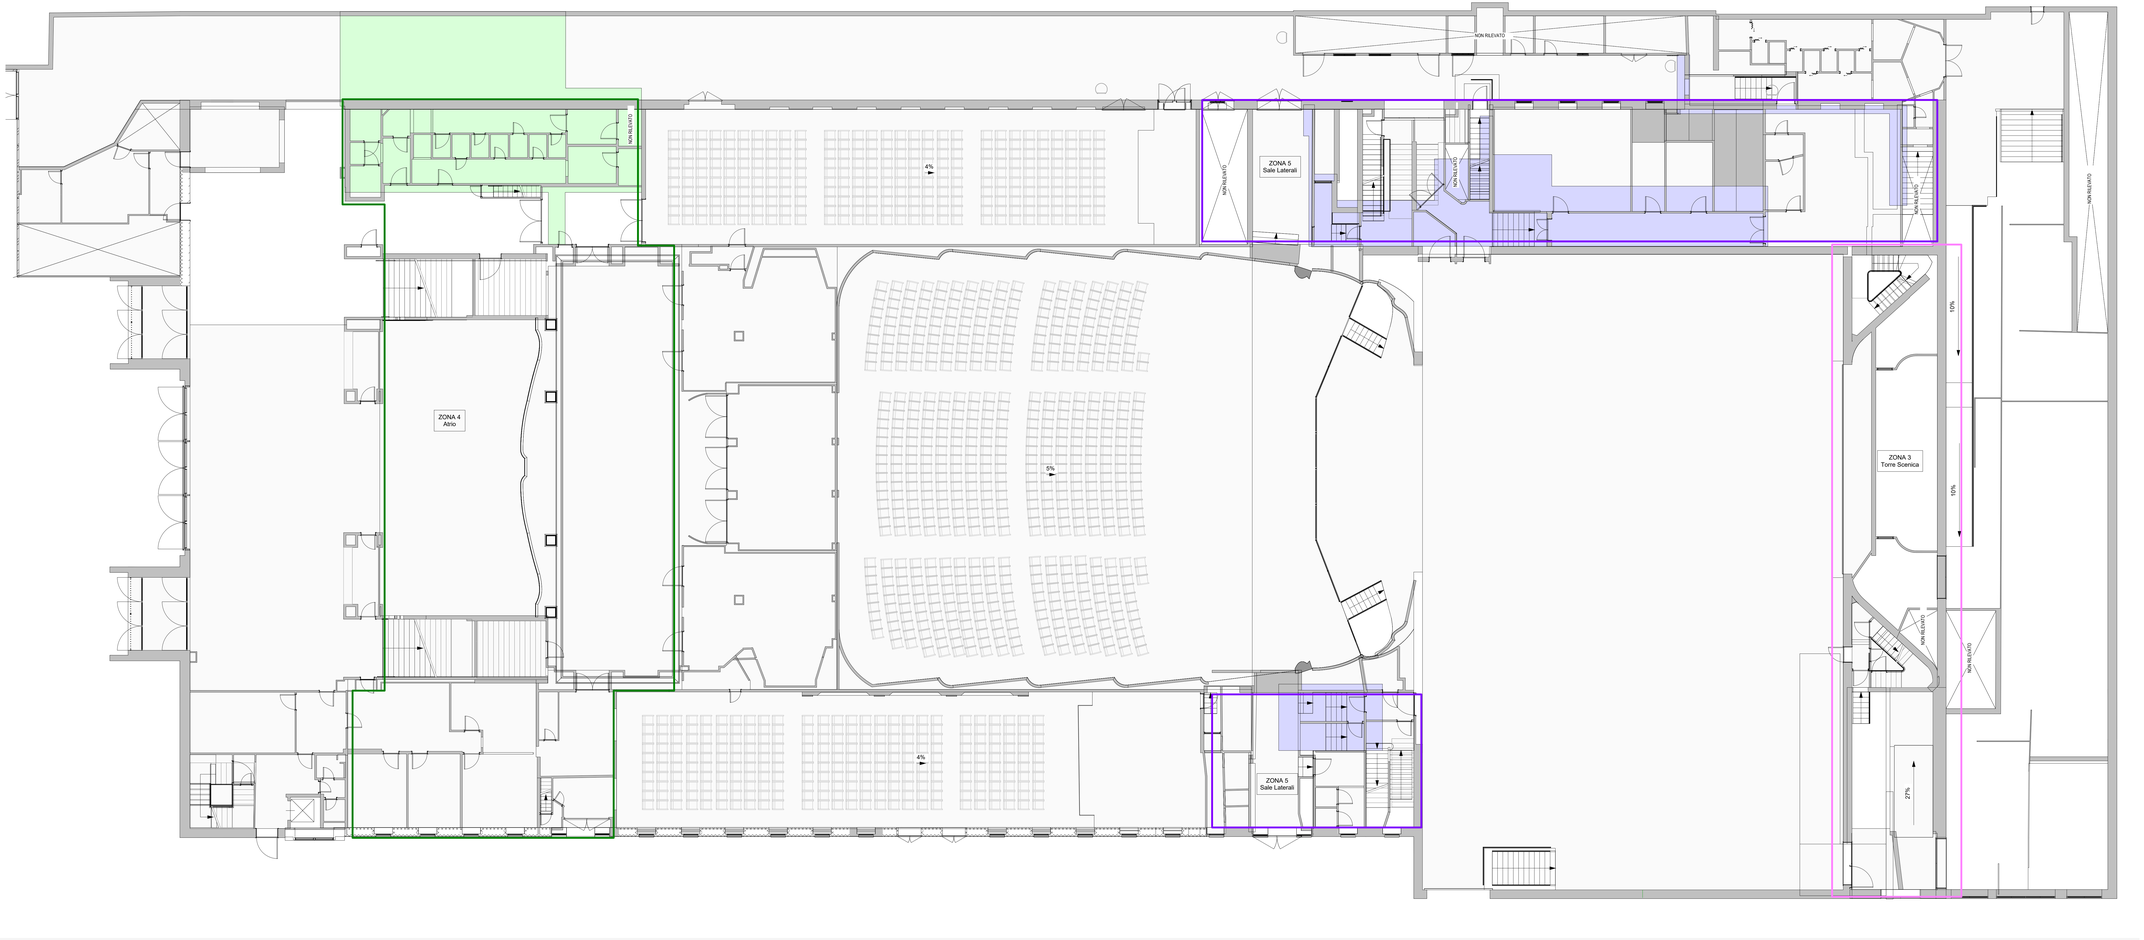


PIANTA PIANO TERRA

scala 1:100

# LEGENDA INTERVENTI - DEMOLIZIONI

## ZONA 3 - TORRE SCENICA

DEMOLIZIONI/RIMOZIONI PREVISTE: Ventilconvettori, tubazioni ed accessori. Naspi, tubazioni antincendio. Canalizzazioni. Tubazione adduzione acqua calda sanitaria. Impianti meccanici e tubazioni sottotraccia o incassati. (Area totale 532 mq)

## ZONA 4 - ATRIO E BAR

DEMOLIZIONI/RIMOZIONI PREVISTE: Ventilconvettori, tubazioni e accessori. Naspi, tubazione antincendio. Tubazioni adduzione acqua calda sanitaria, acqua fredda sanitaria, acqua di riciclo, tubazioni di scarico acque nere. Unità interne ed esterne impianto split, tubazioni ed accessori. Radiatori, tubazioni ed accessori. Impianti meccanici e tubazioni sottotraccia o incassati. (Area totale 890 mq)

## ZONA 5 - SALE LATERALI

DEMOLIZIONI/RIMOZIONI PREVISTE: Estrattori, canalizzazioni. Radiatori, tubazioni ed accessori. Impianti meccanici sottotraccia o incassati. (Area totale 1585 mq)

## ZONA 6 - CENTRALE TERMICA

DEMOLIZIONI/RIMOZIONI PREVISTE: Generatori di calore, Collettori di distribuzione primaria, Sistemi di pompaggio, Tubazioni di distribuzione primaria. Tubazioni di distribuzione secondaria. (Area 30 mq)

**NOTA GENERALE**

IL PRESENTE ELABORATO È REDATTO SULLA BASE DELLE INFORMAZIONI DISPONIBILI O RESE REPERIBILI DEL FABBRICATO, COME DA PFTE. NUOVE O DIVERSE LAVORAZIONI POTRANNO RENDERSI NECESSARIE A SEGUITO DEL COMPLETAMENTO DELLE INDAGINI IN SITO.

*Piano Nazionale per gli Investimenti Complementari al Piano Nazionale di Ripresa e Resilienza (PNRR). Programma D'Avviso degli Investimenti strategici su siti del patrimonio culturale, edifici e aree naturali*

**DIREZIONE OPERE PUBBLICHE**

| | |
|---|---|
| COMMITTENTE: SCR Piemonte | COMUNE: Città di TORINO |
| LIVELLO PROGETTUALE: PROGETTO ESECUTIVO | |
| CUP: C14E21001220001 | TITOLO INTERVENTO: TORINO, IL SUO PARCO, IL SUO FIUME: MEMORIA E FUTURO" REALIZZAZIONE DELLA BIBLIOTECA CIVICA E RIQUALIFICAZIONE DEL TEATRO NUOVO |
| CODICE OPERA: 22044D02 | |
| ELABORATO N.: DE400 | TITOLO ELABORATO: DEMOLIZIONI - IMPIANTI MECCANICI - Pianta piano terra |

| DATA EMISSIONE | SCALA | AREA PROGETTUALE |
|---|---|---|
| 20/11/2024 | 1:100 | DEMOLIZIONI |

| FORMATO DI STAMPA | CODICE GENERALE ELABORATO | NOME FILE |
|---|---|---|
| A1 | TNT_22044D02_3_0_E_DE_00_AE_400_1 | TNT_22044D02_3_0_E_DE_00_AE_400_1 |

| VERSIONE | DATA | DESCRIZIONE | REDATTO | CONTROLLATO |
|---|---|---|---|---|
| 0 | 20/11/2024 | Emissione Progetto Esecutivo | MAN | MAN |
| 1 | 26/02/2025 | Integrazioni Progetto Esecutivo (rif. Prot. n. 1840/21.02.2025) | MAN | MAN |

**IMPRESA AGGIUDICATARIA**

cobar

COBAR S.p.A.
Sede legale: Via Torino 2
Sede sociale: Via Nenni Pietro 3
70022 Altamura (Ba) Italy

**RTP PROGETTAZIONE**

**Capogruppo Mandataria:**

ABDR Architetti Associati S.r.l.

**Mandanti:**

MJW STRUCTURES

Manens S.p.A.

Dott. Geol. Roberto Salucci

Bioltyle s.r.l. Ing. Mona Cairoli
Ing. Elena Cairoli

Ing. Roberto De Lieto Vollaro
Ing. Alessandro Leonardi
Ing. Roberto De Lieto Vollaro
Arch. Laura Catagnini

**Integrazione Prestazioni Specialistiche:**
Arch. Michele Bacciu - ABDR Architetti Associati S.r.l.

**Progettazione Categoria Edilizia - Beni Tutelati:**
Arch. Filippo Raimondo - ABDR Architetti Associati S.r.l.

**Progettazione Categoria Struttura**
Ing. Massimo Majewecki - MJW STRUCTURES

**Progettazione Impianti Elettrici e Speciali**
Ing. Massimo Carboni - Manens S.p.A.

**Progettazione Impianti Meccanici**
Ing. Vilsam Stefanutti - Manens S.p.A.

**Geologo**

**Consulenti Acustica sala**
**Consulenti Comfort acustico ambientale**

**Consulenti Progettazione Antincendio**

**Consulente**
**Consulente Ambiente/DNSH**

**Giovane Professionista:**
Arch. Valentina Bianchi - ABDR

**BIM Manager**
Arch. Antonella Antonilli - ABDR

**Coordinatore Tecnico del Progetto**
Arch. Nicola Bisceglia - ABDR

**Timbri e Firme**

Documento firmato digitalmente

**COMMITTENTE**

SCR PIEMONTE S.p.A.

**Responsabile del Procedimento:**
Arch. Sergio Manto

**ORGANISMO DI CONTROLLO**

CONTECO S.p.A.

**Responsabile di Commessa:**
Ing. Tiziana Costanzo