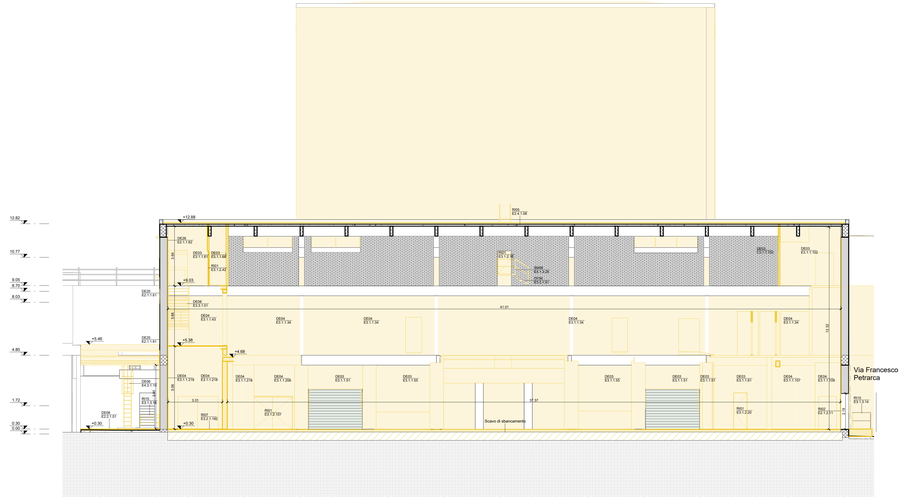

C Sz.CC
Scala 1 : 100

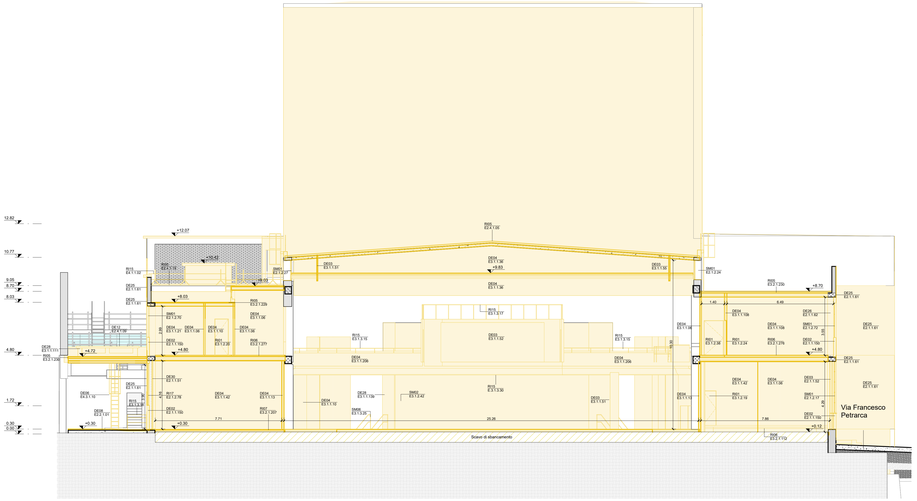

D Sz.DD
Scala 1 : 100

Legenda demolizioni

Cod. intervento	Descrizione intervento
DE01	Demolizione muratura in laterizio per allargamento vano finestra/porta
DE02	Demolizione muratura in laterizio
DE03	Demolizione tramezzo in cartongesso e sottostruttura metallica
DE04	Demolizione tramezzo in laterizio
DE05	Demolizione scala interna con pianerottolo
DE06	Demolizione scala in carpenteria metallica
DE07	Demolizione soletta collaborante con lamiera grecata
DE08	Demolizione solaio collaborante con travatura in marmo
DE10	Demolizione solaio controterra
DE11	Demolizione solaio in laterizio
DE12	Demolizione copertura
DE16	Demolizione lucernaio
DE17	Demolizione parapetto in pietra
DE24	Demolizione controsoffitto
DE25	Demolizione intonaco esterno
DE26	Demolizione intonaco interno
DE28	Demolizione tramezzi in cls
DE29	Demolizione muratura in cls
DE30	Demolizione pilastro in carpenteria metallica
DE31	Demolizione rivestimento in ceramica
DE01	Rimozione infisso (porta) interna
DE02	Rimozione infisso (porta) esterna
DE03	Rimozione porta esterna vetrata
DE04	Rimozione montacarichi/ascensore/piattaforma elevatrice
DE05	Rimozione pavimento in legno (ripamentatura)
DE06	Rimozione pavimento interno
DE07	Rimozione pavimento interno su solaio controterra
DE08	Rimozione pavimento esterno
DE09	Rimozione cordolo pietra
DE11	Rimozione porta interna vetrata
DE12	Rimozione infisso esterno in legno
DE13	Rimozione grata metallica
DE14	Rimozione rivestimento in piastrelle di ceramica
DE16	Rimozione infisso interno
DE17	Rimozione infisso esterno
DE22	Rimozione di elemento decorativo
DE40	Smontaggio infisso esterno in legno/vetro/alluminio
DE41	Smontaggio infisso a scorrevole/basculante
DE42	Smontaggio serramento in metallo
DE43	Smontaggio cancellata metallica a scorrevole/basculante
DE45	Smontaggio controtelaio

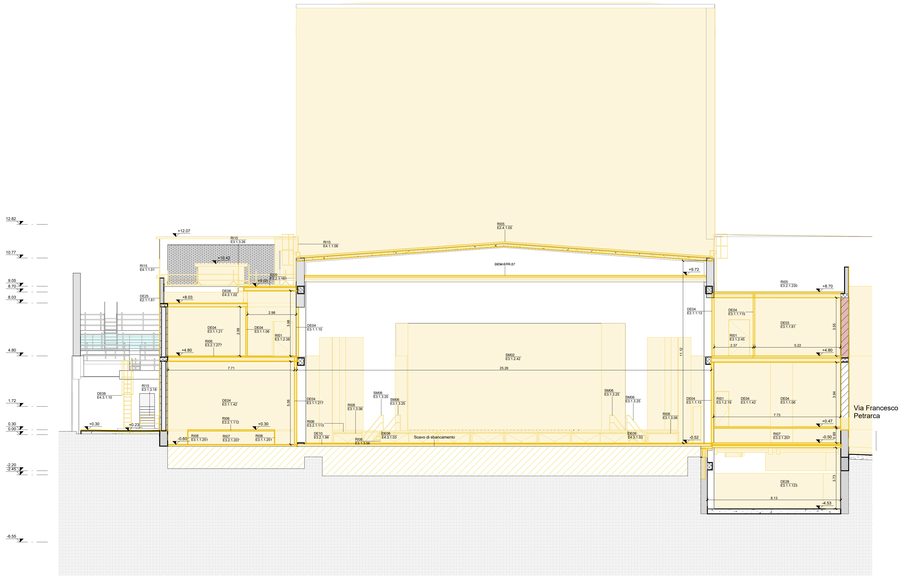

E Sz.EE
Scala 1 : 100

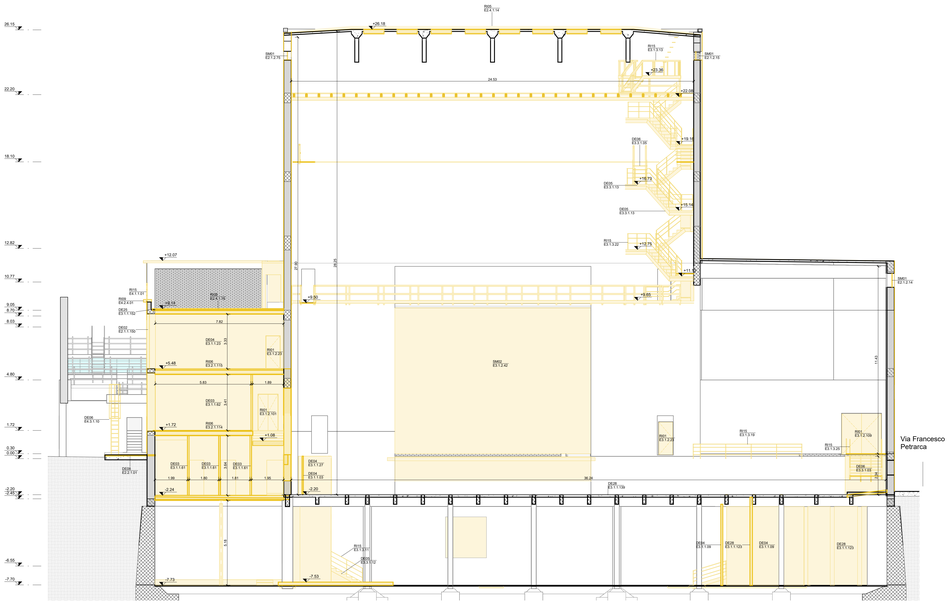

F Sz.FF
Scala 1 : 100

0 5 10 m

LEGENDA

AMBIENTI

DESTINAZIONE D'USO — Codice ambiente / Nome ambiente / Superficie in m² / Altezza netta

m. 00.00

000 — Tipologia intervento
0.0.0.0.0.0 — Codice elemento PBSF (vedi legenda)

QUOTE ALTIMETRICHE

0.00 – Pianta (finito) — 0.00 – Sezione (finito)

IDENTIFICAZIONE SEZIONI

N° sezione / N° tavola

CODIFICA

Codice Piano (Livello 2 WBS)		Codice Piano (Livello 3 WBS)	
00	Piano Fronte Interrato	I	Piano Fronte Interrato
01	Teatro e Galleria	VI	Piano Secondo Interrato
02	Manica Servizi e Manica Servizi	P1	Piano Primo
04	Manica MCC	P2	Piano Secondo
05	Manica PET		

DEMOLIZIONI

Tipologia intervento (Sigla)
- DE – Demolizione
- RI – Rimozione
- SM – Smontaggio

Demolizione architettonico

Demolizione architettonica sezione

Cavità rimozione pavimentazione in marmo bicromo da preservare in situ
(Messa in sicurezza - CUP: C14E21001220001
Codice opera: 22044D02)

Restauro finiture marmoree

N.B. TUTTE LE QUOTE DEVONO ESSERE VERIFICATE IN CANTIERE.
N.B. IL PRESENTE ELABORATO E' REDATTO SULLA BASE DELLE INFORMAZIONI DISPONIBILI O RESE REPERIBILI DEL FABBRICATO. NUOVE O DIVERSE LAVORAZIONI POTRANNO RENDERSI NECESSARIE A SEGUITO DEL COMPLETAMENTO DELLE INDAGINI IN SITO.

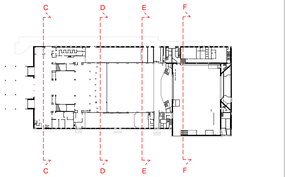

NOTA GENERALE

IL PRESENTE ELABORATO È REDATTO SULLA BASE DELLE INFORMAZIONI DISPONIBILI O RESE REPERIBILI DEL FABBRICATO. NUOVE O DIVERSE LAVORAZIONI POTRANNO RENDERSI NECESSARIE A SEGUITO DEL COMPLETAMENTO DELLE INDAGINI IN SITO.

Piano Nazionale per gli Investimenti Complementari al Piano Nazionale di Ripresa e Resilienza (PNRR). Programma 5 "Piano degli investimenti strutturali per un'Italia più sicura, sostenibile e ben connessa"

DIREZIONE OPERE PUBBLICHE

COMMITTENTE: **SCR Piemonte**	COMUNE: **Città di TORINO**
LIVELLO PROGETTUALE: **Progetto Esecutivo**	
CUP: **C14E21001220001**	TITOLO INTERVENTO: **"TORINO, IL SUO PARCO, IL SUO FIUME: MEMORIA E FUTURO' REALIZZAZIONE DELLA BIBLIOTECA CIVICA E RIQUALIFICAZIONE DEL TEATRO NUOVO**
CODICE OPERA: **22044D02**	
ELABORATO N: **DE063**	TITOLO ELABORATO: **DEMOLIZIONI - Sezioni trasversali**
DATA EMISSIONE: **20/11/2024**	SCALA: — AREA PROGETTUALE: **DEMOLIZIONI E RIMOZIONI EDILI**
FORMATO DI STAMPA: A0 +	CODICE GENERALE ELABORATO: TNT_22044D02_3_0_E_DE_00_AF_063_1 — NOME FILE: TNT_22044D02_3_0_E_DE_00_AF_063_1

VERSIONE	DATA	DESCRIZIONE	REDATTO	CONTROLLATO
0	20.11.2024	Emissione Progetto Esecutivo	ABDR	ABDR
1	28.02.2025	Integrazioni Progetto Esecutivo (cf. Prot.n.1846/21.02.2025)	ABDR	ABDR

IMPRESA AGGIUDICATARIA
cobar
COBAR S.p.A.
Sede legale: Via Torino n.c.
Nuovo Polo Ospedaliero S
15022 Altavona (Alz) Italy

RTP PROGETTAZIONE

Capogruppo Mandataria:
ABDR Architetti Associati S.r.l.

Mandanti:
MJW STRUCTURES
mnens Manens S.p.A.
Dott. Geol. Roberto Salucci
Bistuna s.r.l. — Ing. Maria Canoil; Dott.Enrico Morselli
Ing. Roberto De Lieto Vollaro; Ing. Giuseppe Vallarino
Ing. Roberto De Lieto Vollaro; Arch. Laura Calcagnini

Integrazione Prestazioni Specialistiche: Arch. Michele Becco - ABDR Architetti Associati S.r.l.
Progettazione Categoria Edilizia - Beni Tutelati: Arch. Filippo Raimondo - ABDR Architetti Associati S.r.l.
Progettazione Categoria Struttura: Ing. Massimo Majowiecki - MJW STRUCTURES
Progettazione Impianti Elettrici e Speciali: Ing. Massimo Cadorin - Manens S.p.A.
Progettazione Impianti Meccanici: Ing. Luca Stefanutti - Manens S.p.A.
Geologo: Dott. Geol. Roberto Salucci
Consulenti Acustica sala: **Consulenti Comfort acustico ambientale:** Ing. Roberto De Lieto Vollaro
Consulenti Progettazione Antincendio: Ing. Roberto De Lieto Vollaro
Consulente: Arch. Laura Calcagnini
Consulente Ambiente/CNDH:

Giovane Professionista: Arch. Valentina Bianchi - ABDR
BIM Manager: Arch. Antonella Antonilli - ABDR
Coordinatore Tecnico del Progetto: Arch. Nicola Bisaerti - ABDR

Timbri e Firme
Documento firmato digitalmente

COMMITTENTE:
SCR PIEMONTE S.p.A.
Responsabile del Procedimento: Arch. Sergio Manto

ORGANISMO DI CONTROLLO:
CONTECO S.p.A.
Responsabile di Commessa: Ing. Tiziana Cordaroo