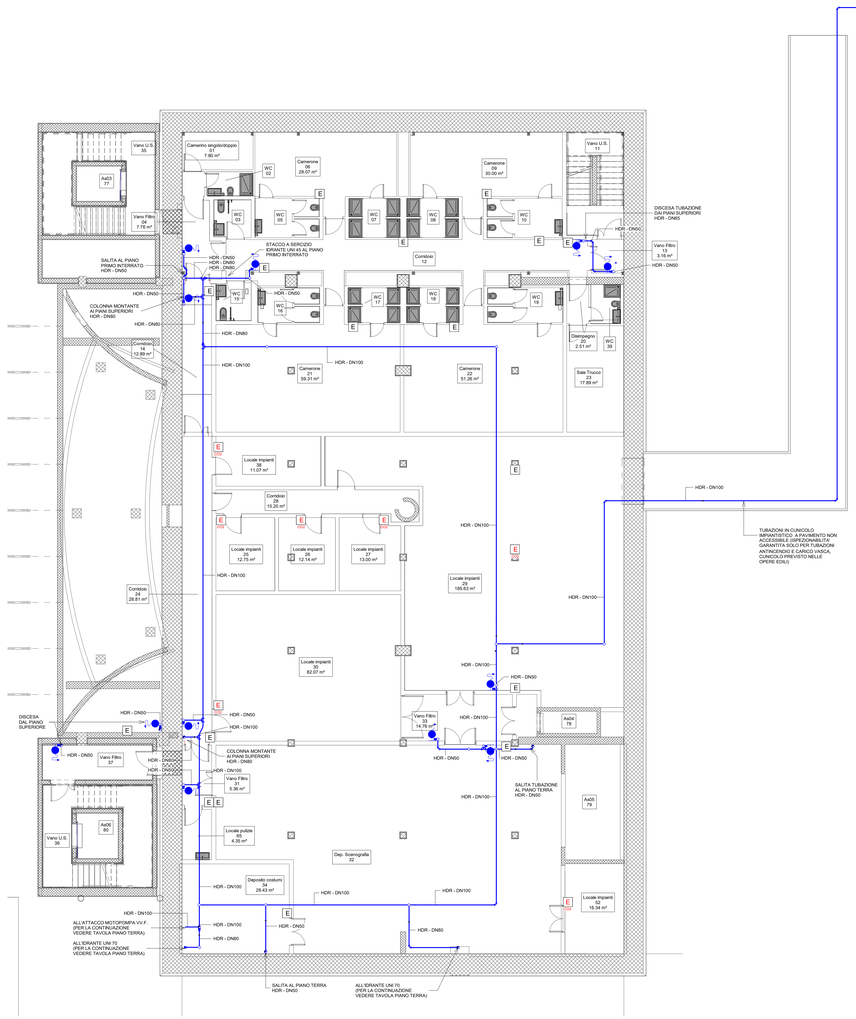

1 Pianta piano interrato -2

1 : 100

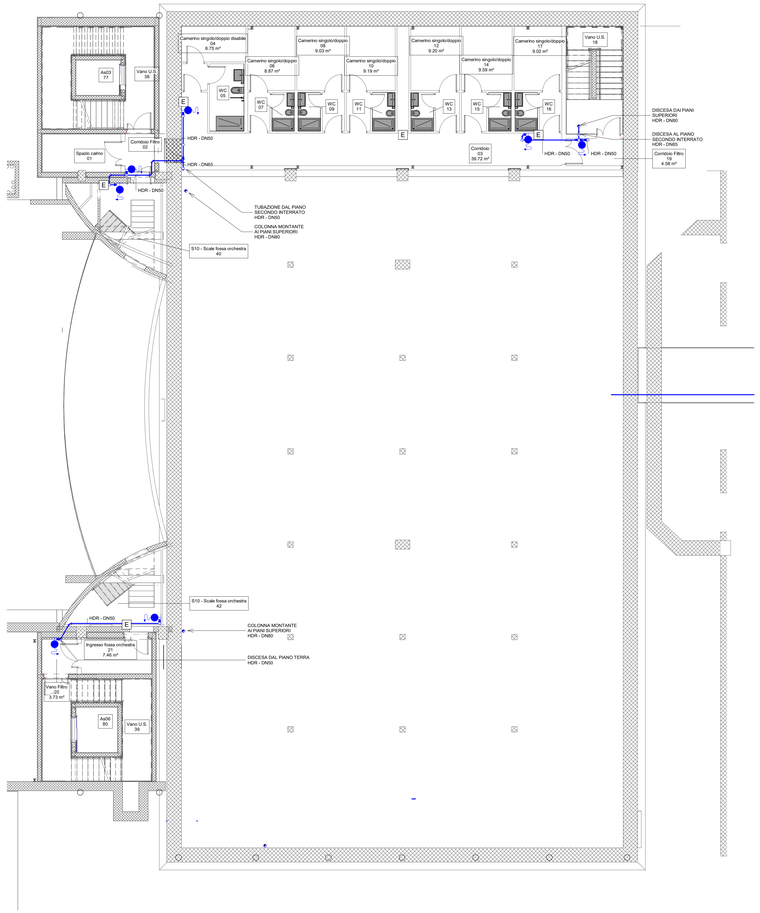

2 Pianta piano interrato -1

1 : 100

LEGENDA SISTEMI TUBAZIONI		
	Abbreviazione sistema	Descrizione
	HDR	Rete antincendio idranti
	SKW	Rete antincendio sprinkler a umido
	SKC	Rete antincendio sprinkler lama d'acqua

	Montante in salita
	Montante in discesa
	Stacco in salita
	Stacco in discesa

TAG TUBAZIONI

Abbreviazione sistema
Dimensione (mm)
XXX - YYY

"Piano Nazionale per gli investimenti Complementari al Piano Nazionale di Ripresa e Resilienza (PNRR) Programma D.1 "Piano degli investimenti strategici sul sill del patrimonio culturale, edilizi e aree naturali"

DIREZIONE OPERE PUBBLICHE

COMMITTENTE: **SCR Piemonte**	COMUNE: **Città di TORINO**
LIVELLO PROGETTUALE: **PROGETTO ESECUTIVO**	
CUP: **C14E21001220001**	TITOLO INTERVENTO: **"TORINO, IL SUO PARCO, IL SUO FIUME: MEMORIA E FUTURO" REALIZZAZIONE DELLA BIBLIOTECA CIVICA E RIQUALIFICAZIONE DEL TEATRO NUOVO**
CODICE OPERA: **22044D02**	
ELABORATO N.: **IA484**	TITOLO ELABORATO: **IDRICO ANTINCENDIO - Planimetrie rete idranti UNI 45 e UNI 70 - Pianta piani -1 e -2**
DATA EMISSIONE: **20/11/2024**	SCALA: 1:100 / AREA PROGETTUALE: **IMPIANTI MECCANICI**
FORMATO DI STAMPA: A0+	CODICE GENERALE ELABORATO: TNT_22044D02_3_0_E_IA_00_AE_484_3 / NOME FILE: TNT_22044D02_3_0_E_IA_00_AE_484_3

VERSIONE	DATA	DESCRIZIONE	REDATTO	CONTROLLATO
0	20/11/2024	Emissione Progetto Esecutivo	MAN	MAN
1	26/02/2025	Integrazioni Progetto Esecutivo (rif. Prot.n.1840/21.02.2025)	MAN	MAN
2	24/04/2025	Integrazione pareri CdS	MAN	MAN
3	21/05/2025	Revisione per Cds (adeguamento normativo antincendio)	MAN	MAN

IMPRESA AGGIUDICATARIA

cobar

COBAR S.p.A.
Strada Statale 10 km 143,500
Sede Amm.: Via Monte Pollino 3
70022 Altamura (Ba) Italy

RTP PROGETTAZIONE

Capogruppo Mandataria:
ABDR Architetti Associati S.r.l.

Mandanti:
MJW STRUCTURES
Manens S.p.a.
Dott. Geol. Roberto Salucci
Bebyte s.r.l. Ing. Maria Canoil, Dott.Enrico Moretti
Ing. Roberto De Lato Voltaro
Ing. Alessandro Leonardi
Ing. Roberto De Lato Voltaro
Arch. Laura Calaiagnisi

Integrazione Prestazioni Specialistiche:
Arch. Michela Becco - ABDR Architetti Associati S.r.l.
Progettazione Categoria Edilizia - Beni Tutelati:
Arch. Filippo Raimondo - ABDR Architetti Associati S.r.l.
Progettazione Categoria Strutture:
Ing. Massimo Majewski - MJW STRUCTURES
Progettazione Impianti Elettrici e Speciali
Ing. Massimo Cadorin - Manens S.p.A.
Progettazione Impianti Meccanici
Ing. Viliam Stefanutti - Manens S.p.A.
Geologo
Consulenti Acustica sala
Consulenti Comfort acustico ambientale
Consulenti Progettazione Antincendio
Consulente
Consulente Ambiente/DNSH
Giovane Professionista:
Arch. Valentina Bianchi - ABDR
BIM Manager
Arch. Antonella Antonilli - ABDR
Coordinatore Tecnico del Progetto:
Arch. Nicola Bisceglia - ABDR

Timbri e Firme

Documento firmato digitalmente

COMMITTENTE
SCR-Piemonte S.p.A. — SCR PIEMONTE S.p.A.
Responsabile del Procedimento: Arch. Sergio Manto

ORGANISMO DI CONTROLLO
CONTECO S.p.A.
Responsabile di Commessa: Ing. Tiziana Costanzo