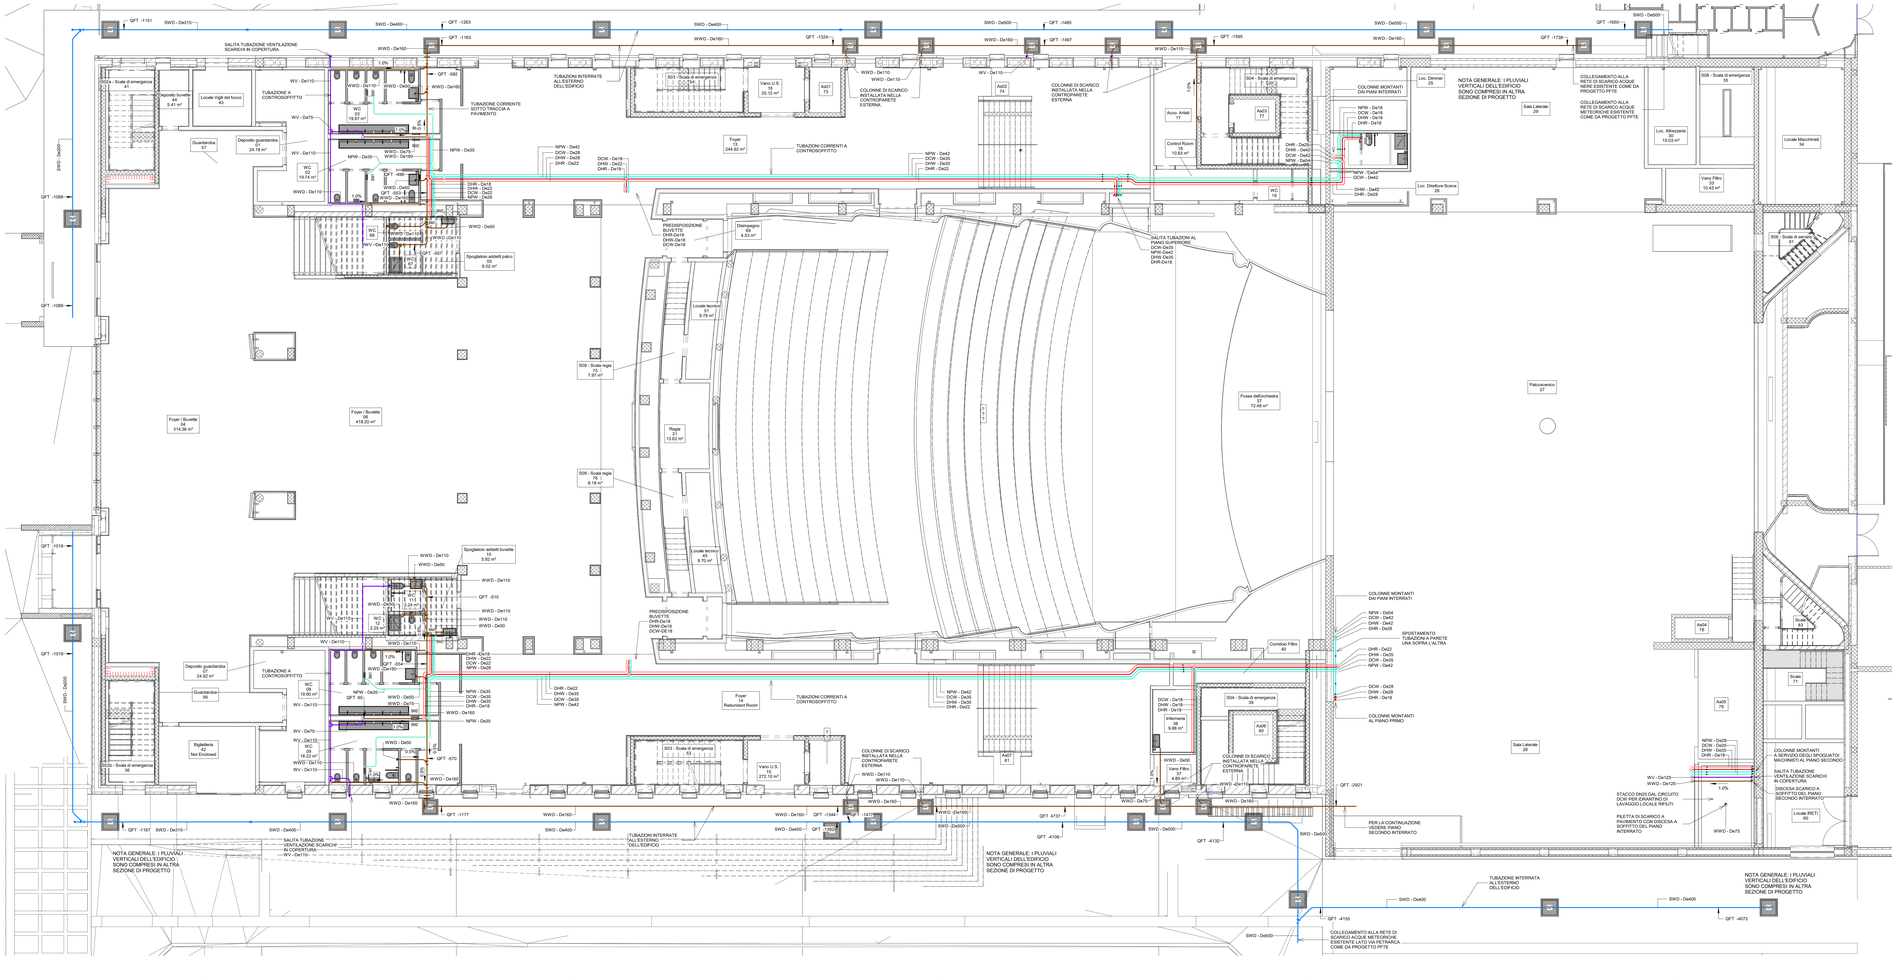

LEGENDA SISTEMI TUBAZIONI	
Abbreviazione sistema	**Descrizione**
DCW	Acqua fredda sanitaria
DHW	Acqua calda sanitaria
DHR	Acqua calda sanitaria - Ricircolo
NPW	Acqua non potabile
WV	Ventilazione
WWD	Scarico acque reflue
SWD	Scarico acque meteoriche

- Montante in salita
- Montante in discesa
- Stacco in salita
- Stacco in discesa

TAG TUBAZIONI

Abbreviazione sistema
Dimensione (mm)
XXX - YYY

TAG TUBAZIONI

Quota fondo tubo (mm)
QFT - YYY

TAG TUBAZIONI

Pendenza (%)
XXX

Piano Nazionale per gli Investimenti Complementari al Piano Nazionale di Ripresa e Resilienza (PNRR) Programma D.1 "Piano degli investimenti strategici su siti del patrimonio culturale, edifici e aree naturali"

DIREZIONE OPERE PUBBLICHE

COMMITTENTE: **SCR Piemonte**	COMUNE: **Città di TORINO**
LIVELLO PROGETTUALE: **PROGETTO ESECUTIVO**	
CUP: **C14E21001220001**	TITOLO INTERVENTO: **"TORINO, IL SUO PARCO, IL SUO FIUME: MEMORIA E FUTURO" REALIZZAZIONE DELLA BIBLIOTECA CIVICA E RIQUALIFICAZIONE DEL TEATRO NUOVO**
CODICE OPERA: **22044D02**	
ELABORATO N.: **ID461**	TITOLO ELABORATO: **ADDUZIONI E SCARICHI - Pianta piano terra**

DATA EMISSIONE	SCALA	AREA PROGETTUALE
20/11/2024	1:100	**IMPIANTI MECCANICI**
FORMATO DI STAMPA: A1+	CODICE GENERALE ELABORATO: TNT_22044D02_3_0_E_ID_00_AE_461_2	NOME FILE: TNT_22044D02_3_0_E_ID_00_AE_461_2

VERSIONE	DATA	DESCRIZIONE	REDATTO	CONTROLLATO
0	20/11/2024	Emissione Progetto Esecutivo	MAN	MAN
1	26/02/2025	Integrazioni Progetto Esecutivo (rif. Prot.n.19402/01.02.2025)	MAN	MAN
2	24/04/2025	Integrazione pareri CdS	MAN	MAN

IMPRESA AGGIUDICATARIA
cobar
COBAR S.p.A.
Sede legale: Via Torino 2
Sede sociale: Via Nizza Fraiteo 3
70022 Altamura (Ba) Italy

RTP PROGETTAZIONE

Capogruppo Mandataria:
ABDR Architetti Associati S.r.l.

Mandanti:
MJW STRUCTURES
Manens S.p.A.

Integrazione Prestazioni Specialistiche:
Arch. Michele Becco - ABDR Architetti Associati S.r.l.
Progettazione Categoria Edilizia - Beni Tutelati:
Arch. Filippo Raimondo - ABDR Architetti Associati S.r.l.
Progettazione Categoria Strutture
Ing. Massimo Majewowicz - MJW STRUCTURES
Progettazione Impianti Elettrici e Speciali
Ing. Massimo Cadorin - Manens S.p.A.
Progettazione Impianti Meccanici
Ing. Viliam Stefanutti - Manens S.p.A.
Geologo
Dott. Geol. Roberto Salucci
Consulenti Acustica sala
Bicityle s.r.l. Ing. Maria Cianci
Ing. Roberto Pasetti
Consulenti Comfort acustico ambientale
Ing. Roberto De Lalo Voltero
Ing. Alessandro Leonardi
Consulenti Progettazione Antincendio
Ing. Roberto De Lalo Voltero
Consulente
Arch. Laura Calcagnini
Consulente Ambiente/DNSH

Giovane Professionista:
Arch. Valentina Bianchi - ABDR

BIM Manager
Arch. Antonella Antonilli - ABDR

Coordinatore Tecnico del Progetto:
Arch. Nicola Bleasich - ABDR

Timbri e Firme

Documento firmato digitalmente

COMMITTENTE
SCR PIEMONTE S.p.A.
ORGANISMO DI CONTROLLO
CONTECO S.p.A.

Responsabile del Procedimento:
Arch. Sergio Manto

Responsabile di Commessa:
Ing. Tiziana Costanzo