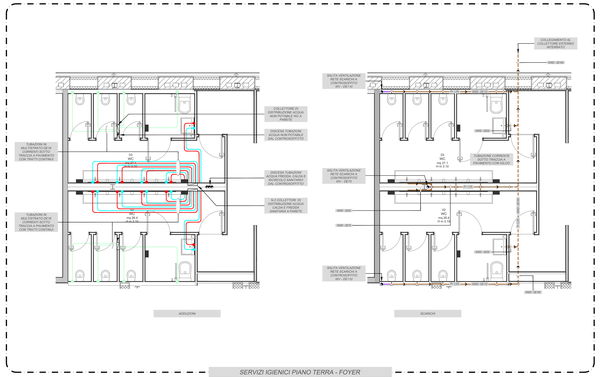

SERVIZI IGIENICI PIANO TERRA - FOYER

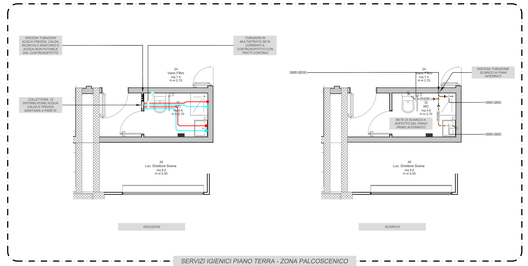

SERVIZI IGIENICI PIANO TERRA - ZONA PALCOSCENICO

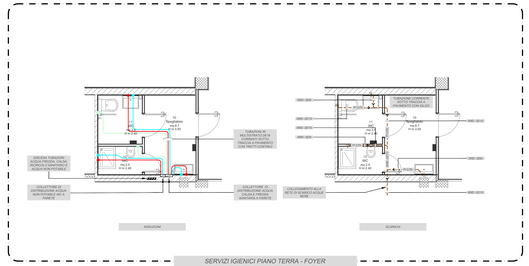

SERVIZI IGIENICI PIANO TERRA - FOYER

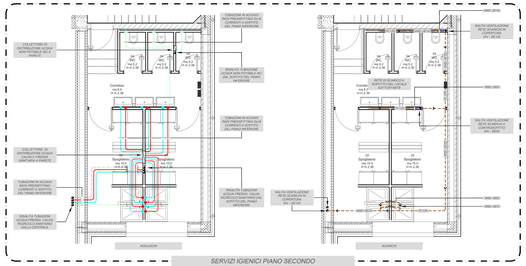

SERVIZI IGIENICI PIANO SECONDO

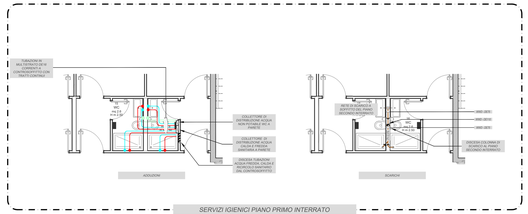

SERVIZI IGIENICI PIANO PRIMO INTERRATO

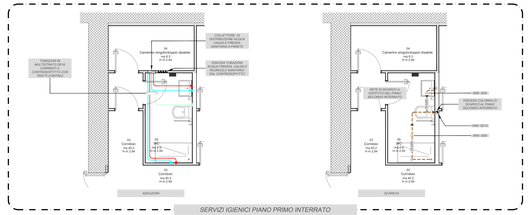

SERVIZI IGIENICI PIANO PRIMO INTERRATO

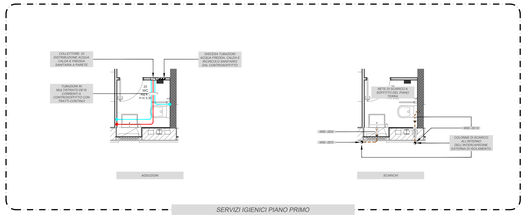

SERVIZI IGIENICI PIANO PRIMO

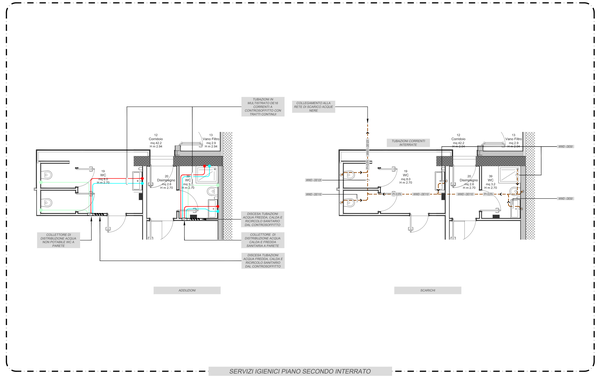

SERVIZI IGIENICI PIANO SECONDO INTERRATO

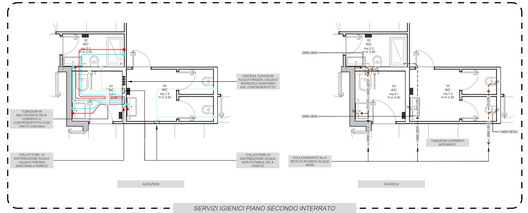

SERVIZI IGIENICI PIANO SECONDO INTERRATO

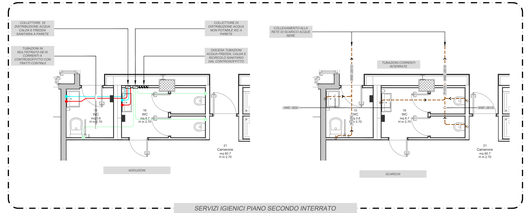

SERVIZI IGIENICI PIANO SECONDO INTERRATO

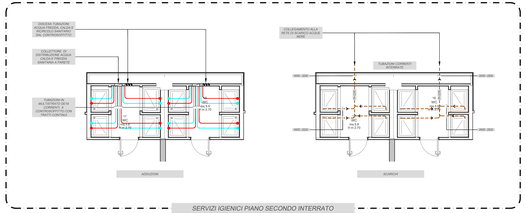

SERVIZI IGIENICI PIANO SECONDO INTERRATO

PARTICOLARI SERVIZI IGIENICI

SCALA 1:50

Opera finanziata con il contributo del Ministero della Cultura - Direzione Generale ARTE, Programma PRIN, Legge 400/88 - Decreto ministeriale n. 1 del 10 gennaio 2022, CUP C14E21001220001

DIREZIONE OPERE PUBBLICHE

COMMITTENTE: **SCR Piemonte**	COMUNE: **Città di TORINO**

LIVELLO PROGETTUALE: **PROGETTO ESECUTIVO**

CUP: **C14E21001220001**	TITOLO INTERVENTO: **TORINO, IL SUO PARCO, IL SUO FIUME: MEMORIA E FUTURO/ REALIZZAZIONE DELLA BIBLIOTECA LOCALE E RIQUALIFICAZIONE DEL TEATRO NUOVO**
CODICE ELABORATO: **22044D02**	
ELABORATO N.: **ID472**	TITOLO ELABORATO: **ADDUZIONI E SCARICHI** **Particolari adduzioni e scarichi servizi igienici**
DATA EMISSIONE: **20/11/2024**	SCALA: **1:50** / AREA PROGETTUALE: **IMPIANTI MECCANICI**
FORMATO DI STAMPA: **A0+**	CODICE GENERALE ELABORATO: TNT_22044D02_0_0_E_ID_00_MC_470_1 / NOME FILE: TNT_22044D02_0_0_E_ID_00_MC_470_1

VERSIONE	DATA	DESCRIZIONE	REDATTO	CONTROLLATO
0	20/11/2024	Emissione Progetto Esecutivo	MSN	MSN
1	28/02/2025	Integrazioni Progetto Esecutivo (rif. Prot. n. 1844/21.32.2025)	MSN	MSN

IMPRESA AGGIUDICATARIA:
cobar
Sede Legale Via Nizza 262
10126 Torino (TO) Italia
TEL. Centralino 011 6824111
P.IVA 00507530016

COBAR S.p.A.
Sede Legale Via Nizza 262
10126 Torino (TO) Italia
TEL. Centralino 011 6824111
P.IVA 00507530016

ATI PROGETTAZIONE

Capogruppo Mandataria:
ARDP Architetti Associati S.r.l.

Mandanti:
MJM STRUCTURES
STATWITH Ingegneria S.p.A.

Integrazione Prestazioni Specialistiche:
Arch. Michele Bianco - ARDP Architetti Associati S.r.l.
Progettazione Categoria Edilizia - Beni Tutelati - Coordinamento Tecnico Prestazioni Specialistiche: Ing. Giovanna Ronzano - ARDP Architetti Associati S.r.l.
Progettazione Categoria Strutture:
Ing. Sebastiano Marghella - MJM STRUCTURES
Progettazione Impianti Elettrici e Speciali:
Ing. Massimo Gaidano - Statwith S.p.A.
Progettazione Impianti Meccanici:
Ing. Filippo Gaidano - Statwith S.p.A.
Geologia:
Consulenti Acustica sala:
Consulenti Comfort acustico ambientale:
Consulenti Progettazione Antincendio:
Consulenti Esterni:
Consulenza Antincendio/SHM:

Giovane Professionista:
Arch. Valentina Bianchi - ARDP

ARP Manager:
Ing. Alessandro Arcoraci - ARDP

Coordinatore Tecnico per Progetto:
Arch. Nicola Bosanac - ARDP

Timbri e Firme

Direttore Tecnico
Dott. Geol. Roberto Galanzi

Direttore t.i.: Ing. Marco Canale
Ing. Andrea Di Cristo Rizzotti
Ing. Alessandro Ferrero
Ing. Alessandro Lanzardo
Ing. Massimo Lanzardo
Arch. Laura Campagnoli

Documento firmato digitalmente

COMMITTENTE: SCR PIEMONTE S.p.A.	Responsabile del Procedimento: Arch. Sergio Mario
ORGANISMO DI CONTROLLO: CONTECO S.p.A.	Responsabile di Commessa: Ing. Tiziana Cimarosti