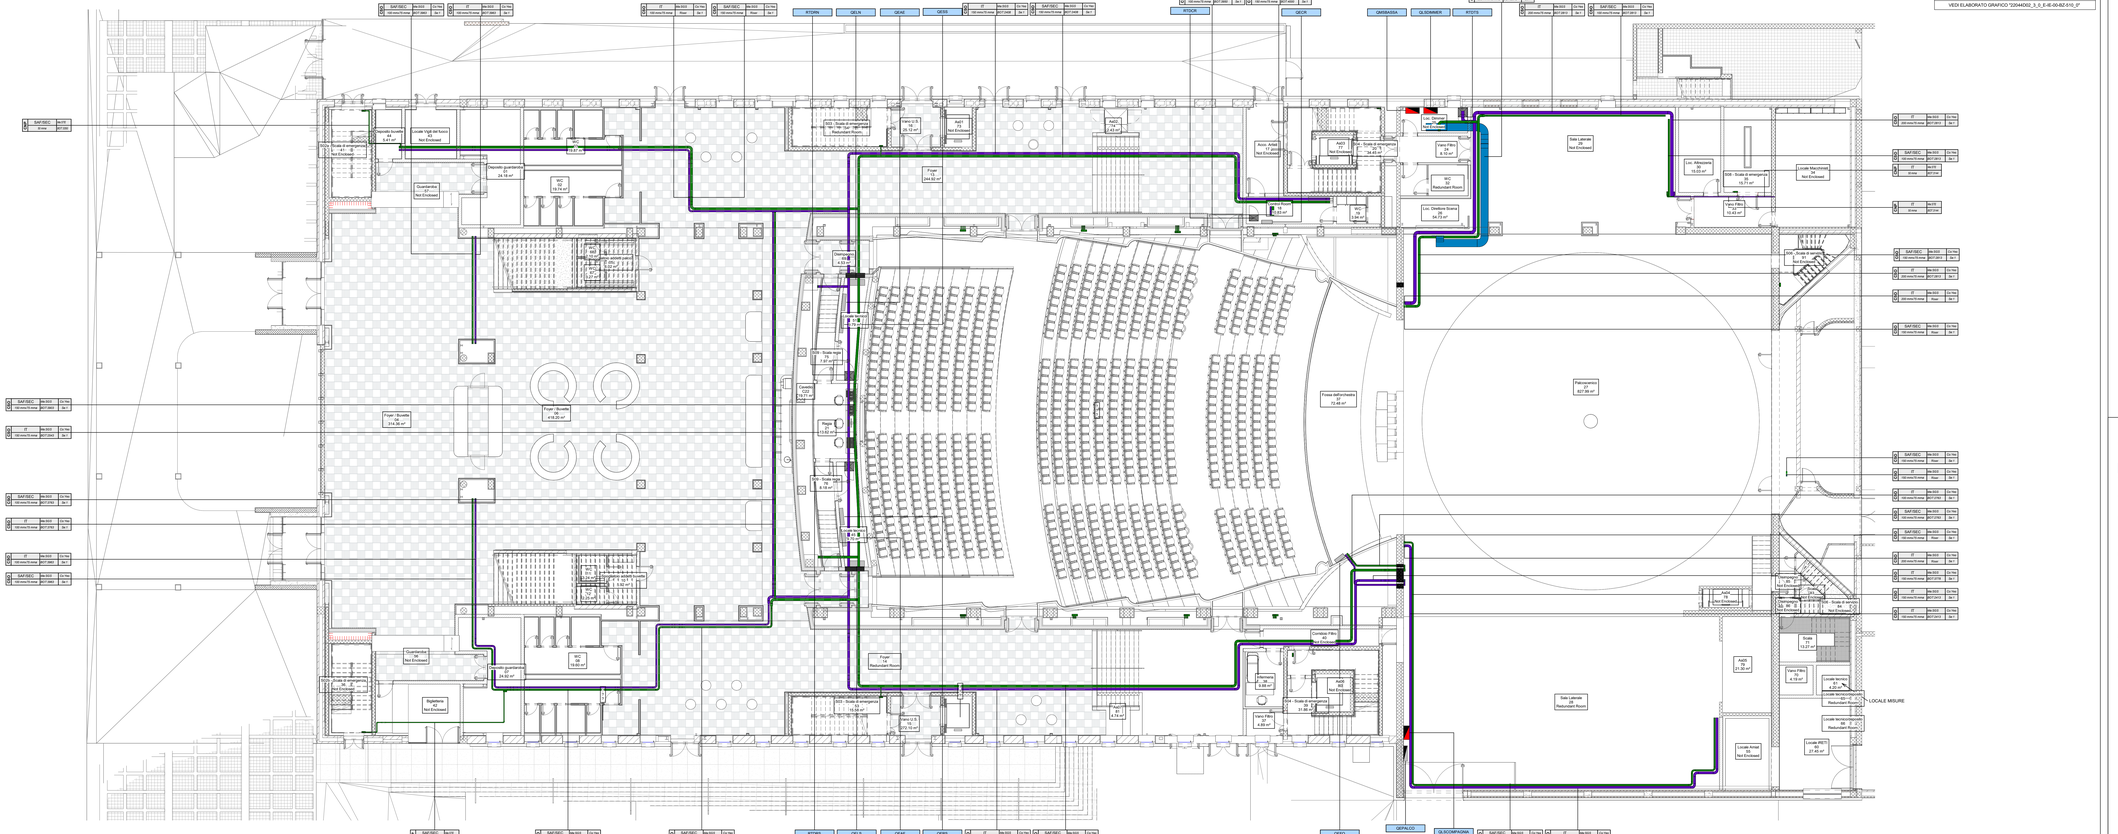
QIT
QAF/SEC
QUPS
QTV/IN
QEL/N
QEA/E
QEB/S
QTV/OUT
QEC/R
QMS/MASSA
QLS/MINIMER
RTOTE
QUPS
QTV/IN
QEL/N
QEA/E
QEB/S
QTV/OUT
QEC/R
QMS/MASSA
QLS/MINIMER
RTOTE
QEF/O
QEF/N.CO
QLS/COMPAGNIA
QAF/SEC
QIT
QUPS
Locale Vigili del fuoco 1 Not Enclosed
Disimpegno Accesso 3.47 m²
Locale Macchinisti Not Enclosed
Guardaroba Not Enclosed
Disimpegno guardaroba 24.18 m²
WC 02 19.74 m²
WC 01 19.74 m²
Foyer 344.63 m²
Foyer / Scuola 01 314.36 m²
Foyer / Scuola 02 418.20 m²
Foyer / Scuola 03 418.20 m²
Foyer / Scuola 04 314.36 m²
Guardaroba Not Enclosed
Disimpegno guardaroba 24.62 m²
WC 03 19.65 m²
Ripetitore A2 Not Enclosed
Locale Vigili del fuoco 2 Not Enclosed
Locale Antincendio Not Enclosed
Locale Antincendio Not Enclosed
Locale Antincendio