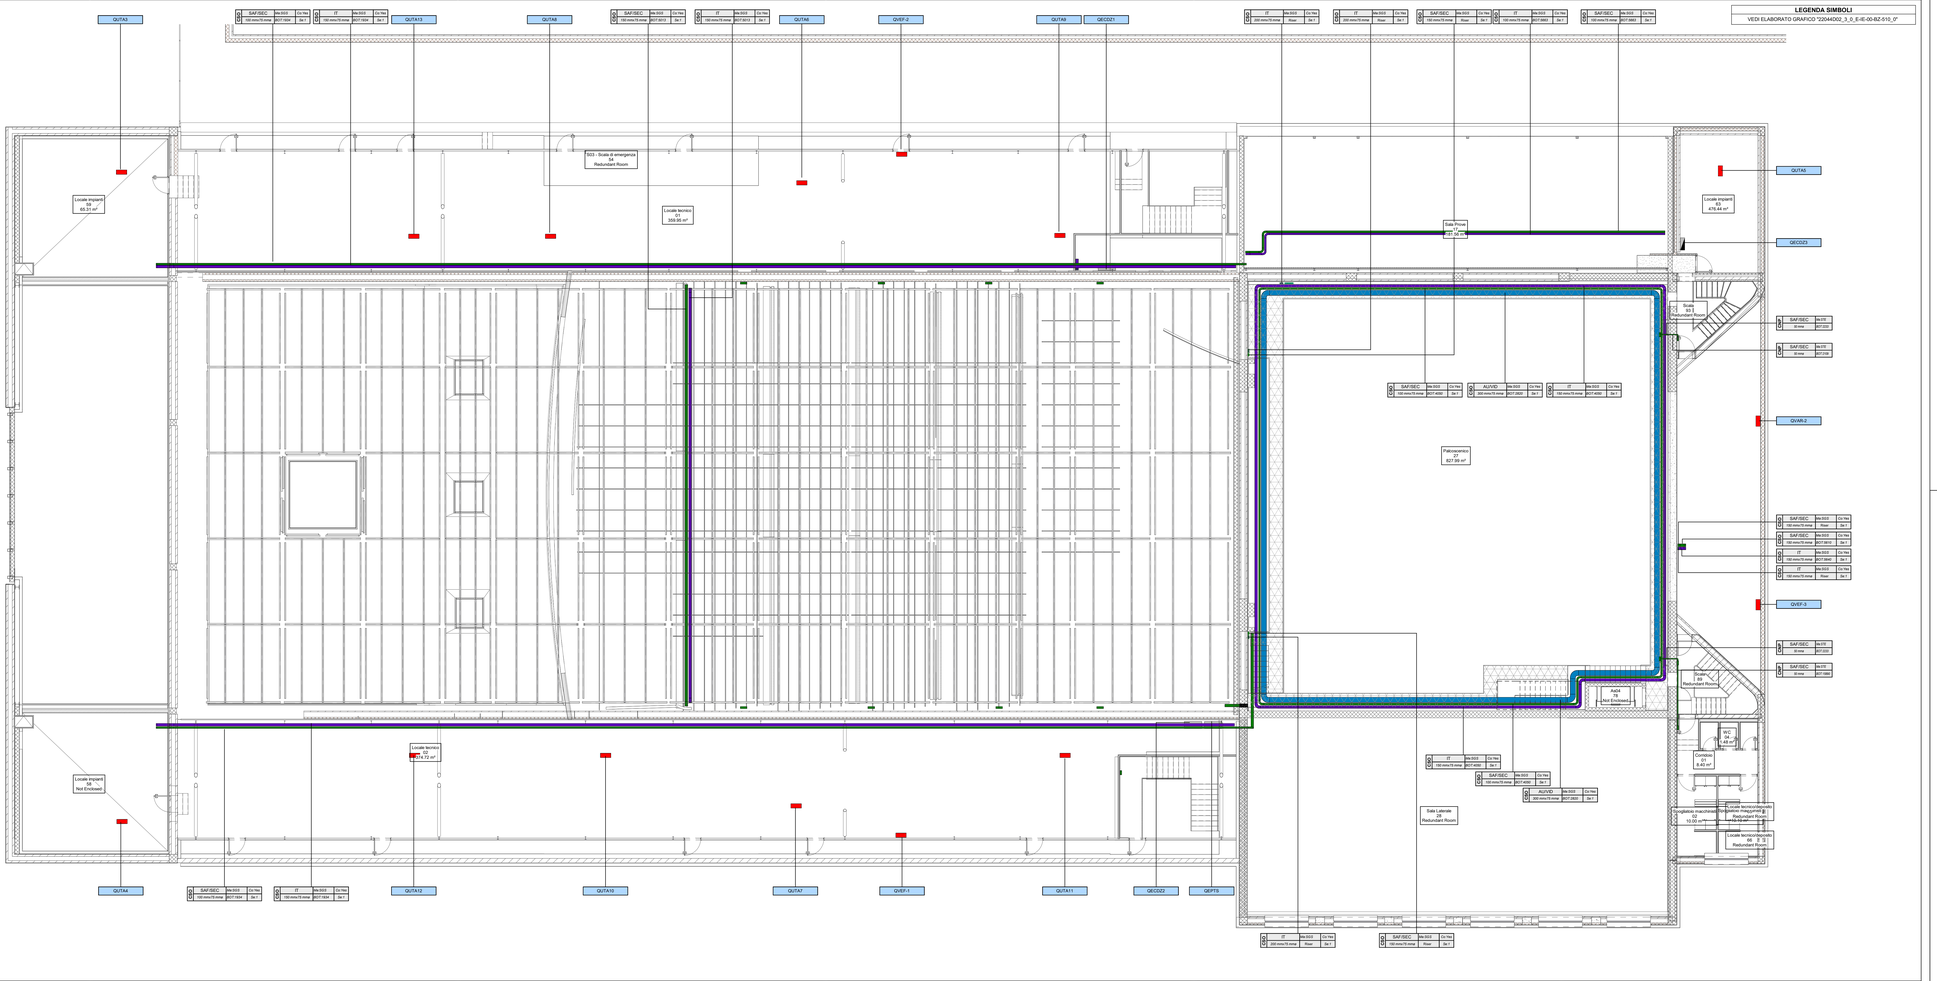

LEGENDA PASSERELLE PORTACAVI / CONDOTTI ELETTRICI	
Tipologia di servizio	Descrizione
HV OR	Distribuzione media tensione
MD OR	Distribuzione principale energia normale
MD US	Distribuzione principale energia di sicurezza
MD UI	Distribuzione principale da UPS continuità informatica
MD EG	Distribuzione principale da gruppo elettrogeno
MD OR/US	Distribuzione principale energia normale e di sicurezza
SD OR	Distribuzione secondaria energia normale
SD US	Distribuzione secondaria energia di sicurezza
SD OR/US	Distribuzione secondaria energia normale e di sicurezza
SAF	Distribuzione impianti di rivelazione incendio, diffusione sonora per evacuazione
SEC	Distribuzione impianti di sicurezza
SAF/SEC	Distribuzione impianti di sicurezza
IT	Distribuzione rete dati
AUVID	Distribuzione cavi audio / video

TAG PASSERELLE PORTACAVI

S	SET	Ma	Co
S	DIM	BOT	Se

FTP: Sigla tipologia passerella
- CPE: canale forato con coperchio
- CSO: canale chiuso con coperchio IP40

SET: Tipologia di servizio (vedi tabella tipologia di servizio)
DIM: Dimensioni
Ma: Materiale
- HGS: acciaio zincato a caldo dopo la lavorazione
- SGS: acciaio zincato sendzimir

BOT: Quota fondo passerella in mm ("Rear": percorso verticale)
Co: Coperchio (Yes: con coperchio, No: senza coperchio)
Se: Numero di setti separatori

TAG CONDUTTURE IN TUBO

S	SET	Ma
S	DIM	BOT

FTP: Sigla elemento
- CNB: tubo interrato
- CNP: tubo a parete in vista

SET: Tipologia di servizio (vedi "Legenda Passerelle portacavi / Condotti elettrici")
DIM: Dimensioni
Ma: Materiale
- HDPE: tubo flessibile in polietilene ad alta densità
- STE: tubo rigido in acciaio zincato
- PVC: tubo rigido in PVC

BOT: Quota fondo tubazione in mm

Piano Nazionale per gli Investimenti Complementari al Piano Nazionale di Ripresa e Resilienza (PNRR). Programma 2.1: "Piano degli investimenti strategici sui siti del patrimonio culturale, edifici e aree naturali"

DIREZIONE OPERE PUBBLICHE

COMMITTENTE: **SCR Piemonte**	COMUNE: **Città di TORINO**
LIVELLO PROGETTUALE: **Progetto Esecutivo**	
CUP: **C14E21001220001**	TITOLO INTERVENTO: **"TORINO, IL SUO PARCO, IL SUO FIUME: MEMORIA E FUTURO" REALIZZAZIONE DELLA BIBLIOTECA CIVICA E RIQUALIFICAZIONE DEL TEATRO NUOVO**
CODICE ORIRA: **22044D02**	
ELABORATO N.: **IE528**	TITOLO ELABORATO: **DISTRIBUZIONE - Cavidotti impianti speciali - Pianta piani secondo e copertura**
DATA EMISSIONE: **20/11/2024**	SCALA: 1:100 / AREA PROGETTUALE: **IMPIANTI ELETTRICI E SPECIALI**
FORMATO DI STAMPA: A1+	CODICE GENERALE ELABORATO: TNT_22044D02_3_0_E_IE_00_AE_528_1 / NOME FILE: TNT_22044D02_3_0_E_IE_00_AE_528_1

VERSIONE	DATA	DESCRIZIONE	REDATTO	CONTROLLATO
0	20/11/2024	Emissione Progetto Esecutivo	MAN	MAN
1	26/02/2024	Integrazioni Progetto Esecutivo (rif. Prot.n.1840/21.02.2025)	MAN	MAN

IMPRESA AGGIUDICATARIA
cobar
COBAR S.p.A.
Sede legale: Via Torino 151
Sede sociale: Via Nizza Pratica 3
70052 Ritenuto (Bg) Italy

RTP PROGETTAZIONE

Capogruppo Mandataria:
ABDR Architetti Associati S.r.l.

Mandanti:
MJW STRUCTURES
Manens S.p.A.

Dott. Geol. Roberto Salucci

Bicityle s.r.l. – Ing. Maria Canoi
Ing. Fabio Ferretti
Ing. Roberto De Lalo Voltero
Ing. Alessandro Leonardi
Ing. Roberto De Lalo Voltero
Arch. Laura Calcagnini

Integrazione Prestazioni Specialistiche:
Arch. Michele Beccu - ABDR Architetti Associati S.r.l.
Progettazione Categoria Edilizia - Beni Tutelati:
Arch. Filippo Raimondo - ABDR Architetti Associati S.r.l.
Progettazione Categoria Strutture
Ing. Massimo Majowiecki - MJW STRUCTURES
Progettazione Impianti Elettrici e Speciali
Ing. Massimo Cadorin - Manens S.p.A.
Progettazione Impianti Meccanici
Ing. Viliam Stefanutti - Manens S.p.A.
Geologo
Consulenti Acustica sala
Consulenti Comfort acustico ambientale
Consulenti Progettazione Antincendio
Consulente
Consulente Ambiente/D4GH

Giovane Professionista:
Arch. Valentina Bianchi - ABDR
BIM Manager
Arch. Antonella Ambrosio - ABDR
Coordinatore Tecnico del Progetto:
Arch. Nicola Biscardi - ABDR

Timbri e Firme
Documento firmato digitalmente

COMMITTENTE
RUP
SCR PIEMONTE S.p.A.
ORGANISMO DI CONTROLLO
CONTECO S.p.A.

Responsabile del Procedimento:
Arch. Sergio Mantio
Responsabile di Commessa:
Ing. Tiziana Costanzo