




LEGENDA SIMBOLI
VEDI ELABORATO GRAFICO "22044D02_3_0_E-IE-00-BZ-510_0"

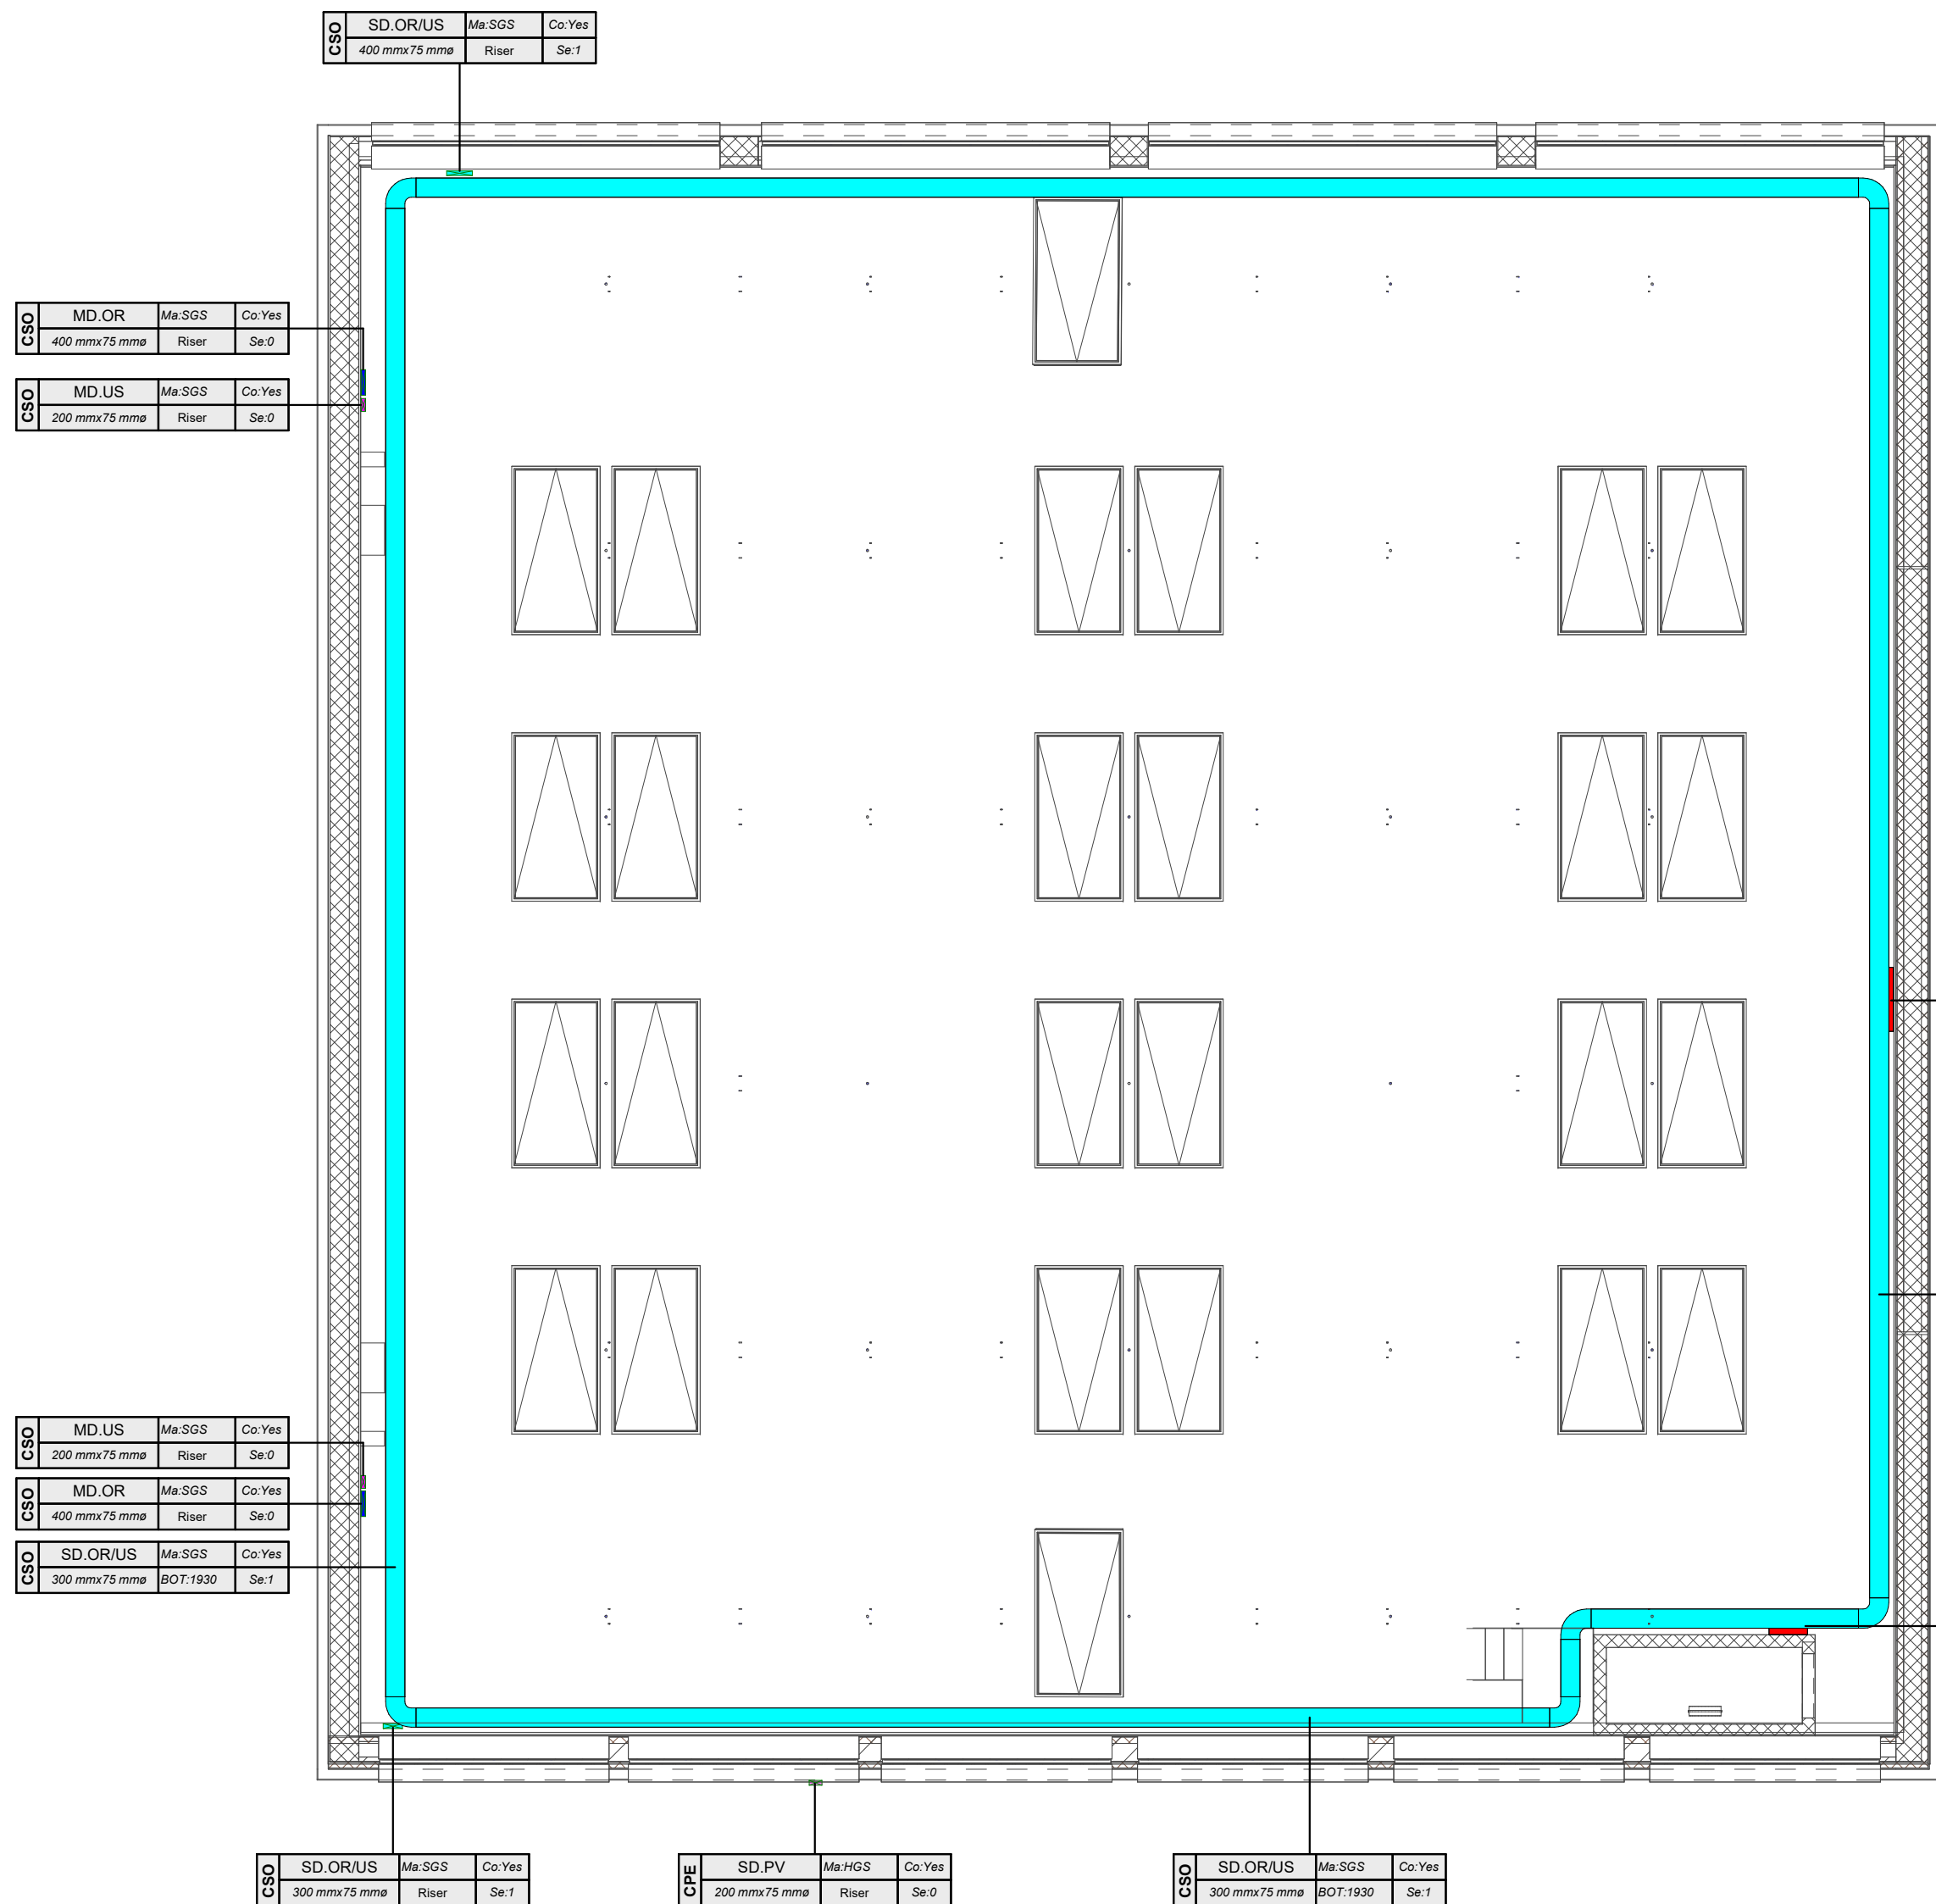

3 Piano Torre scenica sopra graticcio
1:100

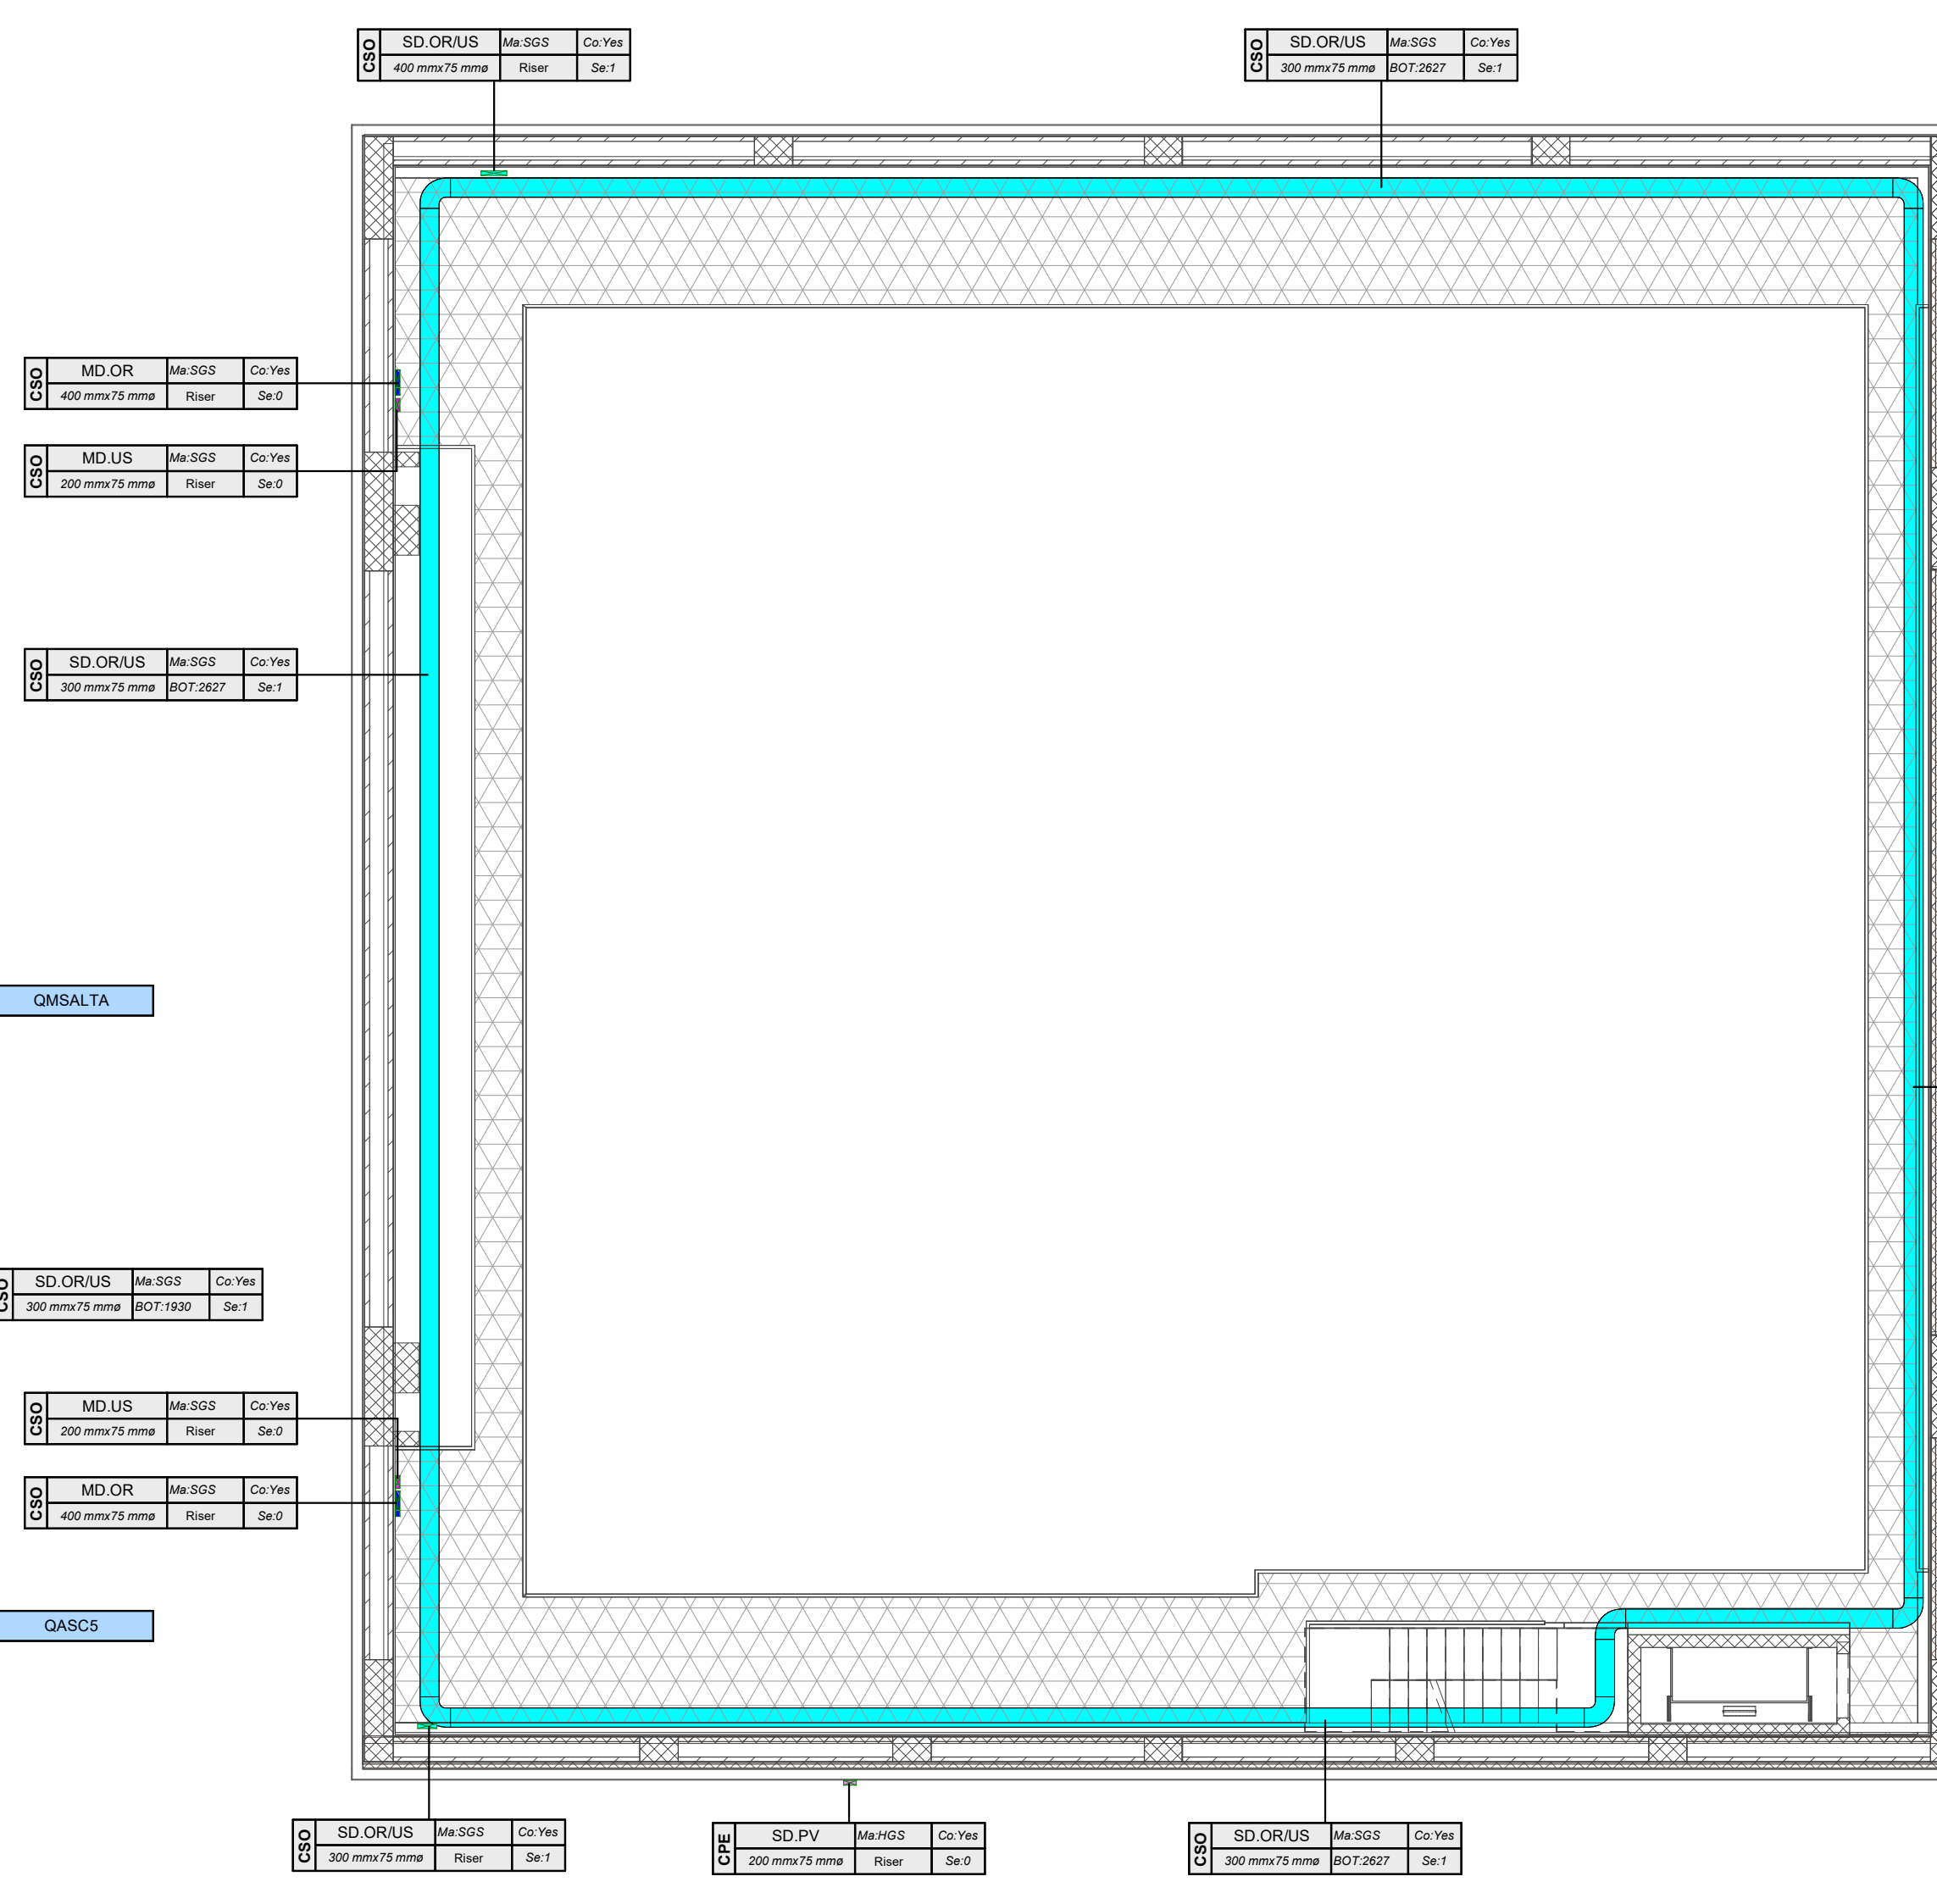

2 Livello Passerella + 18,27
1:100

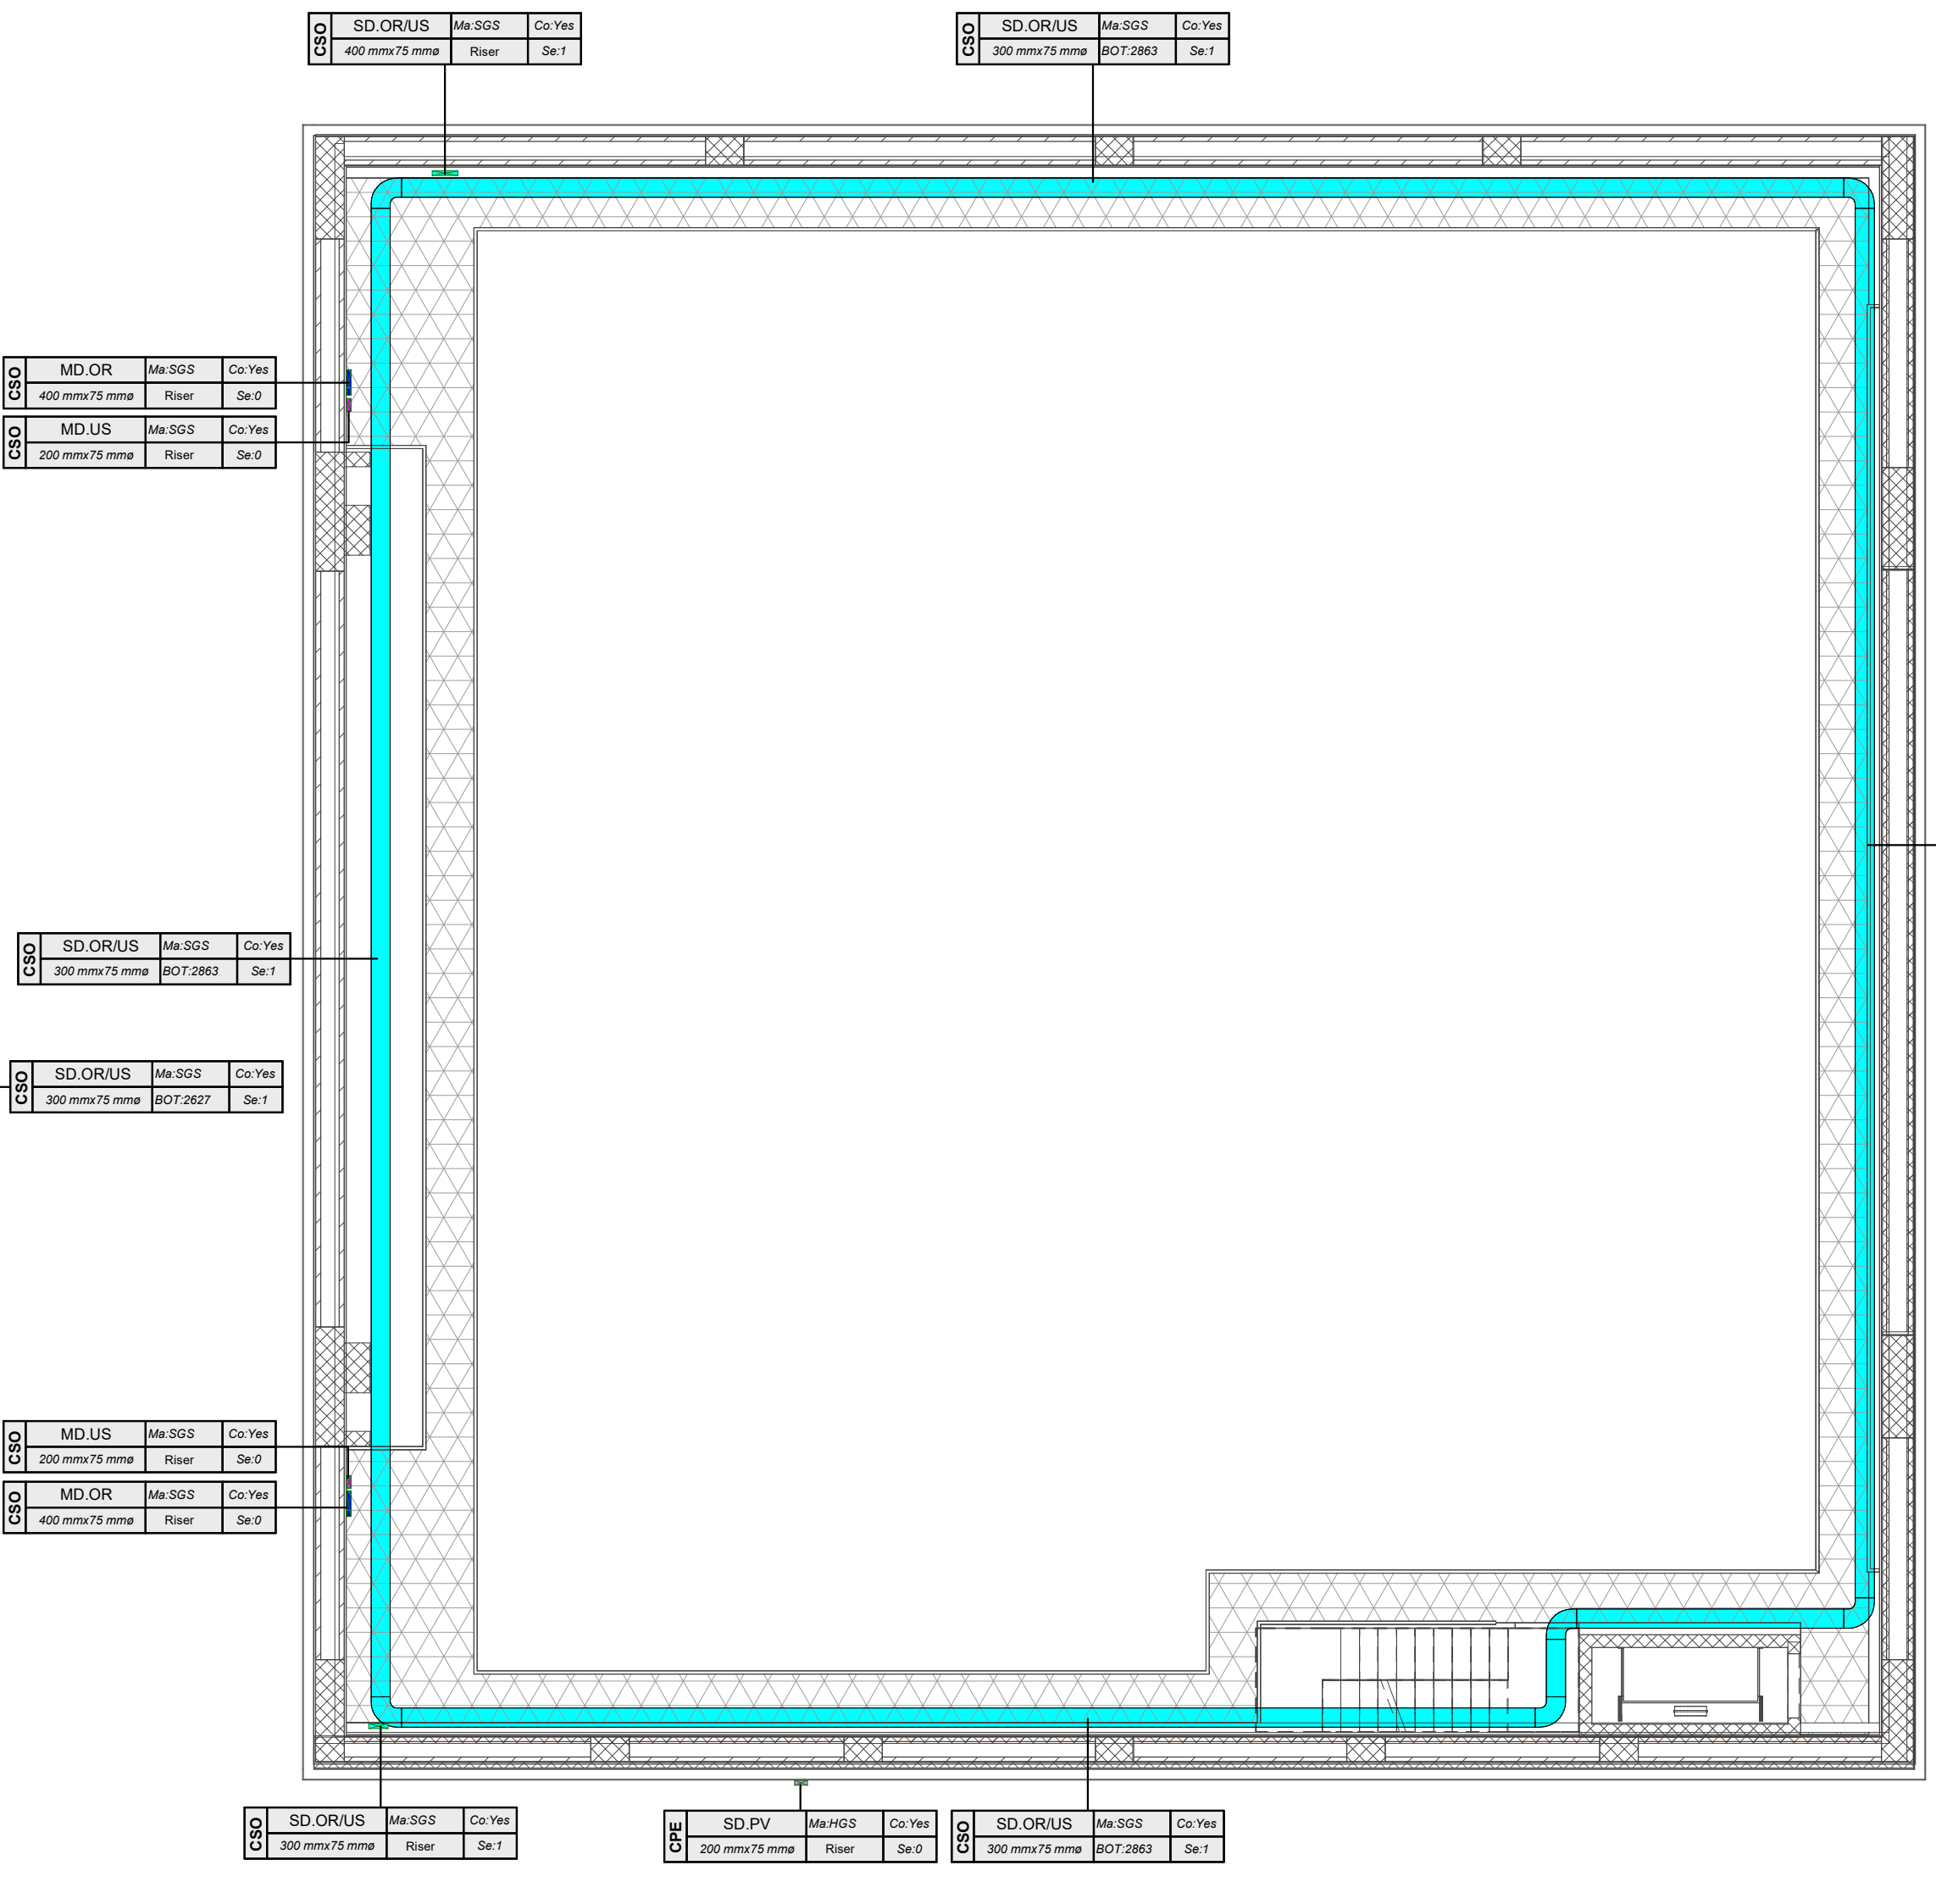

1 Livello Passerella +14,71
1:100

LEGENDA PASSERELLE PORTACAVI / CONDOTTI ELETTRICI	
Tipologia di servizio	Descrizione
HV OR	Distribuzione media tensione
MD OR	Distribuzione principale energia normale
MD US	Distribuzione principale energia di sicurezza
MD UI	Distribuzione principale da UPS continuità informatica
MD EG	Distribuzione principale da gruppo elettrogeno
MD OR/US	Distribuzione principale energia normale e di sicurezza
SD OR	Distribuzione secondaria energia normale
SD US	Distribuzione secondaria energia di sicurezza
SD OR/US	Distribuzione secondaria energia normale e di sicurezza
SAF	Distribuzione impianti di rivelazione incendio, diffusione sonora per evacuazione
SEC	Distribuzione impianti di sicurezza
SAF/SEC	Distribuzione impianti di sicurezza
IT	Distribuzione rete dati
AU/VID	Distribuzione cavi audio / video

TAG PASSERELLE PORTACAVI

FTP	SET	Ma	Co
DM		BOT	Se

FTP: Sigla tipologia passerella
- CPE: canale forato con coperchio
- CSO: canale chiuso con coperchio IP40
SET: Tipologia di servizio (vedi tabella tipologia di servizio)
DIM: Dimensioni
Ma: Materiale
- HGS: acciaio zincato a caldo dopo la lavorazione
- SGS: acciaio zincato sendzimir
BOT: Quota fondo passerella in mm ("Riser": percorso verticale)
Co: Coperchio (Yes: con coperchio; No: senza coperchio)
Se: Numero di setti separati

TAG CONDUTTURE IN TUBO

FTP	SET	Ma	Co
DM		BOT	Se

FTP: Sigla elemento
- CNB: tubo interrato
- CAP: tubo a parete in vista
SET: Tipologia di servizio (vedi "Legenda Passerelle portacavi / Condotti elettrici")
DIM: Dimensioni
Ma: Materiale
- HDPE: tubo flessibile in polietilene ad alta densità
- STE: tubo rigido in acciaio zincato
- PVC: tubo rigido in PVC
BOT: Quota fondo tubazione in mm

NOTA

Tutte le linee a servizio dei sistemi di illuminazione di emergenza sono costituite da cavi tipo FTG180M16 (resistenza al fuoco per 120 minuti). La tipologia e la formazione di tali cavi sono riportate nell'elaborato "22044D02_3_0_E_IE_00_BI_533 - Schema elettrico unitario quadri elettrici".



Piano Nazionale per gli investimenti Complementari al Piano Nazionale di Ripresa e Resilienza (PNRR), Programma D.1 "Piano degli investimenti strategici su siti del patrimonio culturale, edifici e aree naturali"

DIREZIONE OPERE PUBBLICHE

COMMITTENTE **SCR Piemonte** COMUNE **Città di TORINO**

LIVELLO PROGETTUALE **Progetto Esecutivo**

CUP **C14E21001220001** TITOLO INTERVENTO **"TORINO, IL SUO PARCO, IL SUO FIUME: MEMORIA E FUTURO" REALIZZAZIONE DELLA BIBLIOTECA CIVICA E RIQUALIFICAZIONE DEL TEATRO NUOVO**

CODICE OPERA **22044D02**

ELABORATO N. **IE529** TITOLO ELABORATO **DISTRIBUZIONE - Cavidotti impianti elettrici - Pianta piani ballatoi e graticcia torre scenica**

DATA EMISSIONE **20/11/2024** SCALA **1:100** AREA PROGETTUALE **IMPIANTI ELETTRICI E SPECIALI**

FORMATO DI STAMPA **A1+** CODICE GENERALE ELABORATO **TNT_22044D02_3_0_E_IE_00_AE_529_2** NOME FILE **TNT_22044D02_3_0_E_IE_00_AE_529_2**

VERSIONE	DATA	DESCRIZIONE	REDATTO	CONTROLLATO
0	20/11/2024	Emissione Progetto Esecutivo	MAN	MAN
1	26/02/2024	Integrazione Progetto Esecutivo (rif. Prot.n. 1840/21.02.2025)	MAN	MAN
2	24/04/2025	Integrazione pareri CSES	MAN	MAN

IMPRESA AGGIUDICATARIA	
cobar	COBAR S.p.A. Sede Legale: Via Torino 101, Sede Amm.: Via Mare Politeo 3 10122 Roma (RM) RM
RTP PROGETTAZIONE	
Capogruppo Mandataria: ABDR Architetti Associati S.r.l.	
Mandanti: MJW STRUCTURES	
Dot. Geol. Roberto Salucci Bibolyte s.r.l. Ing. Maria Carol Dott. Enrico Moretti Ing. Roberto De Lieto Volero Ing. Alessandro Lorenzini Ing. Roberto De Lieto Volero Arch. Laura Calzaghini	
Integrazione Prestazioni Specialistiche: Arch. Michele Senici - ASD/S Architetti Associati S.r.l. Progettazione Categoria Edilizia - Beni Tutelati: Arch. Filippo Raimondo - ABDR Architetti Associati S.r.l. Progettazione Categoria Strutturale: Ing. Massimo Napewesch - MJW STRUCTURES Progettazione Impianti Elettrici e Speciali: Ing. Massimo Cadorn - Manens S.p.A. Progettazione Impianti Meccanici: Ing. William Stefanutti - Manens S.p.A. Geologo: Consulenti Acustica sala Consulenti Comfort acustico ambientale Consulenti Progettazione Antiriscaldamento Consulente Consulente Ambiente/DNSH	
Giovane Professionista: Arch. Valentina Bianchi - ABDR BIM Manager Arch. Antonella Anelli - ABDR Coordinatore Tecnico del Progetto: Arch. Nicola Bianchi - ABDR Timbri e Firme Documento firmato digitalmente	

COMMITTENTE	SCR PIEMONTE S.p.A.	Responsabile del Procedimento: Arch. Sergio Marito
ORGANISMO DI CONTROLLO	CONTECO S.p.A.	Responsabile di Commessa: Ing. Tiziana Costanzo