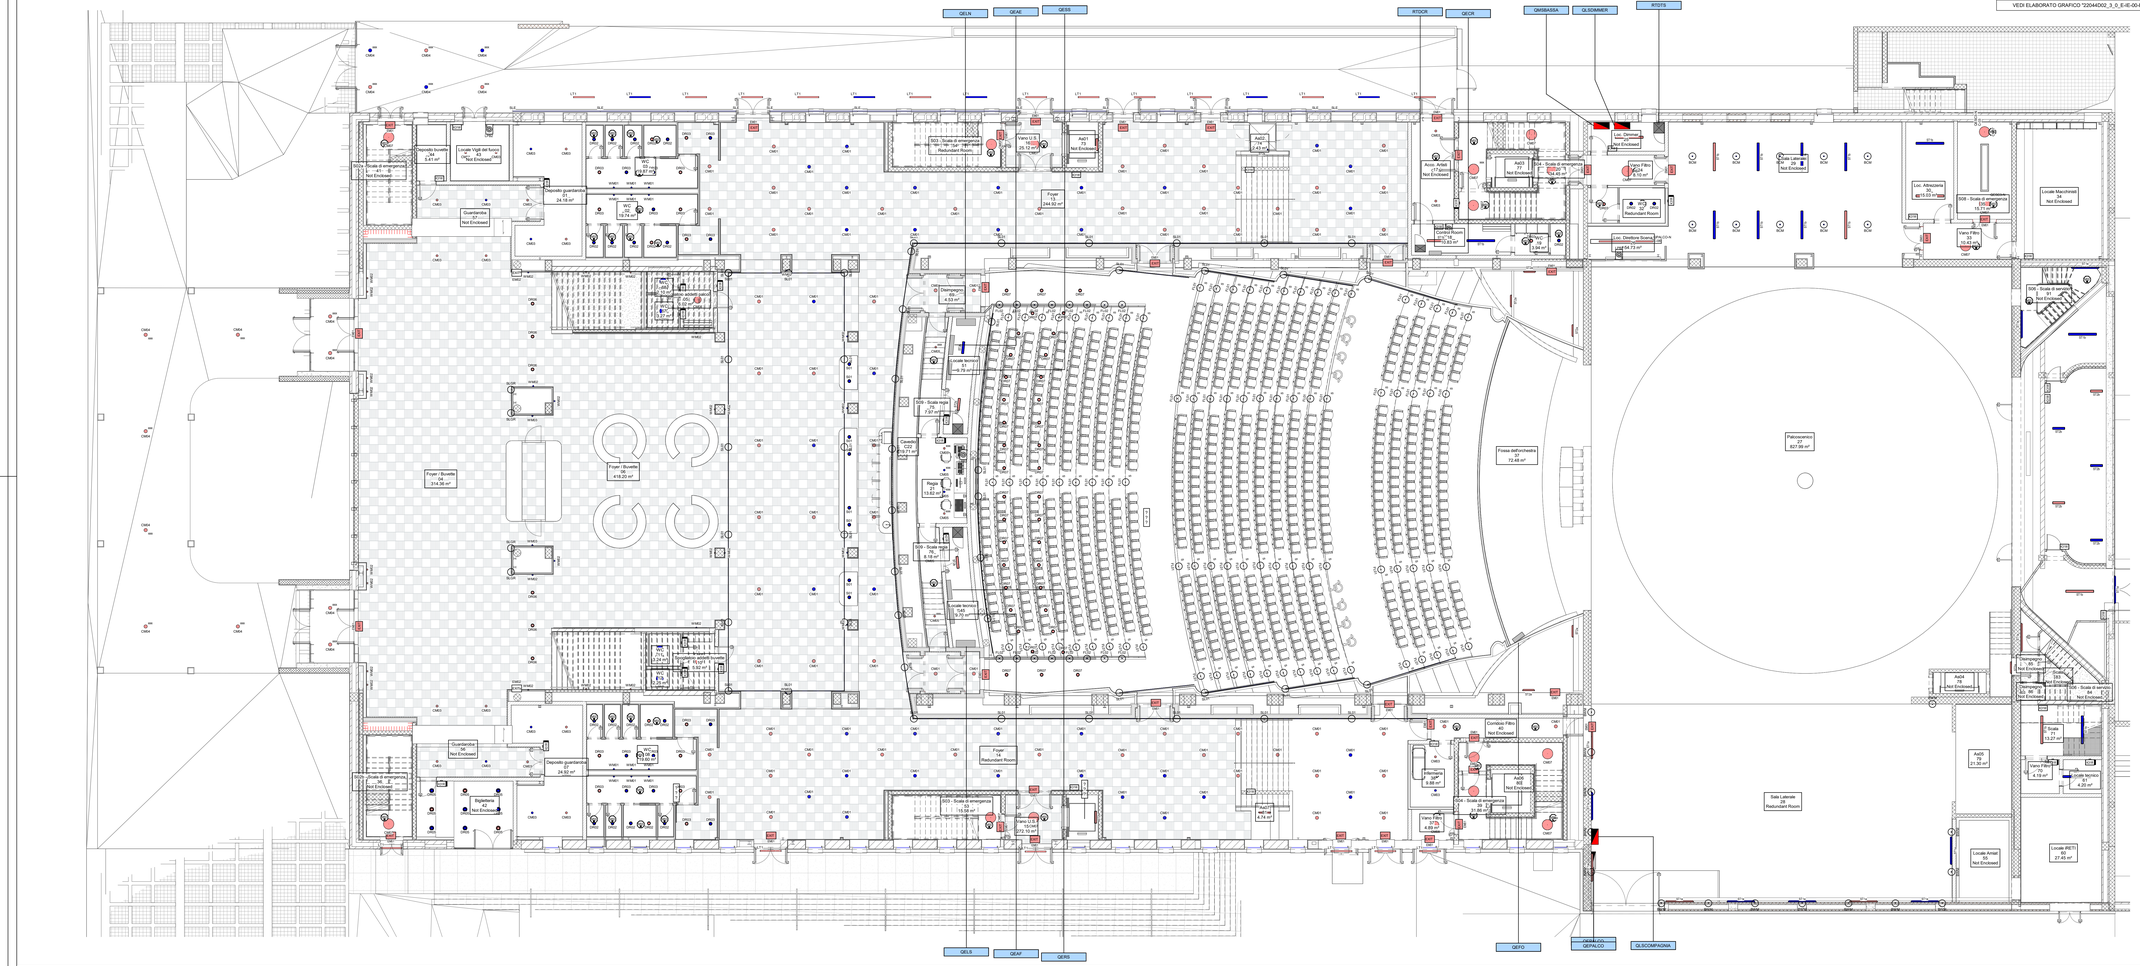

LEGENDA SIMBOLI

VEDI ELABORATO GRAFICO "22044D02_3_0_E-IE-00-BZ-510_0"

NOTE

TUTTI GLI APPARECCHI ILLUMINANTI RAPPRESENTATI DI COLORE ROSSO SI INTENDONO LAMPADE ALIMENTATE DA CIRCUITO DI SICUREZZA "UPS" DEDICATO - TALI LAMPADE DOVRANNO ESSERE COMANDATE INSIEME ALLE LAMPADE PER ILLUMINAZIONE ORDINARIA

L'IMPIANTO CHE VEDE COMPOSTO DA APPARECCHI ILLUMINANTI A FLUSSO COSTANTE DEDICATI ALLA GARANZIONE ESIGENTE DELLE AREE FUNZIONALI AL PALCO DURANTE LO SVOLGIMENTO DEGLI SPETTACOLI È STATO STRALCIATO DAL PRESENTE APPALTO COME DA ACCORDI INTERCORSI CON LA STAZIONE APPALTANTE. PERTANTO GLI APPARECCHI ILLUMINANTI "BCIR" E "BWM" INDICATI SULLE PIANTE HANNO LO SCOPO DI ESSERE SOLAMENTE UNA INDICAZIONE FUNZIONALE.

Piano Nazionale per gli investimenti Complementari al Piano Nazionale di Ripresa e Resilienza (PNRR) Programma D.1 "Piano degli investimenti strategici sui siti del patrimonio culturale, edifici e aree rurali"

DIREZIONE OPERE PUBBLICHE

COMMITTENTE: **SCR Piemonte**	COMUNE: **Città di TORINO**
LIVELLO PROGETTUALE: **Progetto Esecutivo**	
CUP: **C14E21001220001**	TITOLO INTERVENTO: **"TORINO, IL SUO PARCO, IL SUO FIUME: MEMORIA E FUTURO" REALIZZAZIONE DELLA BIBLIOTECA CIVICA E RIQUALIFICAZIONE DEL TEATRO NUOVO**
CODICE OPERA: **22044D02**	
ELABORATO N.: **IE541**	TITOLO ELABORATO: **ILLUMINAZIONE - Pianta piano terra**
DATA EMISSIONE: **20/11/2024**	SCALA: 1:100 / AREA PROGETTUALE: **IMPIANTI ELETTRICI E SPECIALI**
FORMATO DI STAMPA: A1+	CODICE GENERALE ELABORATO: TNT_22044D02_3_0_E_IE_00_AE_541_2 / NOME FILE: TNT_22044D02_3_0_E_IE_00_AE_541_2

VERSIONE	DATA	DESCRIZIONE	REDATTO	CONTROLLATO
0	20/11/2024	Emissione Progetto Esecutivo	MAN	MAN
1	26/02/2024	Integrazioni Progetto Esecutivo (rif. Prot.n.1840/27.02.2025)	MAN	MAN
2	24/04/2025	Integrazione pareri CdS	MAN	MAN

IMPRESA AGGIUDICATARIA

cobar

COBAR S.p.A.
Sede legale: Via Nizza 262
Sede tecnica: Via Nizza Fratino 3
70052 Ruvo di Puglia (Bari) Italy

RTP PROGETTAZIONE

Capogruppo Mandataria:

ABDR Architetti Associati S.r.l.

Mandanti:

MJW STRUCTURES

Manens S.p.A.

Dott. Geol. Roberto Salucci

Bicityle s.r.l.

Integrazione Prestazioni Specialistiche:
Arch. Michele Becco - ABDR Architetti Associati S.r.l.
Progettazione Categoria Edilizia - Beni Tutelati:
Arch. Filippo Raimondo - ABDR Architetti Associati S.r.l.
Progettazione Categoria Strutture
Ing. Massimo Majowiecki - MJW STRUCTURES
Progettazione Impianti Elettrici e Speciali
Ing. Massimo Cadorin - Manens S.p.A.
Progettazione Impianti Meccanici
Ing. Viliam Stefanutti - Manens S.p.A.
Geologo
Ing. Maria Caroli
Consulenti Acustica sala
Consulenti Comfort acustico ambientale
Ing. Roberto De Lalla Voltero
Ing. Alessandro Leonardi
Consulenti Progettazione Antincendio
Ing. Roberto De Lalla Voltero
Consulente
Arch. Laura Calcagnini
Consulente Ambiente/DNSH

Giovane Professionista:
Arch. Valentina Bianchi - ABDR
BIM Manager
Arch. Antonella Antonilli - ABDR
Coordinatore Tecnico del Progetto:
Arch. Nicola Bisceglia - ABDR

Timbri e Firme

Documento firmato digitalmente

COMMITTENTE
RUP
SCR PIEMONTE S.p.A.

ORGANISMO DI CONTROLLO
CONTECO S.p.A.

Responsabile del Procedimento:
Arch. Sergio Mantio

Responsabile di Commessa:
Ing. Tiziana Costanzo