


LEGENDA SIMBOLI
VEDI ELABORATO GRAFICO "22044D02_3_0_E-IE-00-BZ-510_0"


NOTE
TUTTI GLI APPARECCHI ILLUMINANTI RAPPRESENTATI DI COLORE ROSSO SI INTENDONO LAMPADE ALIMENTATE DA CIRCUITO DI SICUREZZA "UPS" DEDICATO. TALI LAMPADE DOVRANNO ESSERE COMANDATE INSIEME ALLE LAMPADE PER ILLUMINAZIONE ORDINARIA.
L'IMPIANTO LUCI BLU, COMPOSTO DA APPARECCHI ILLUMINANTI A FLUSSO COSTANTE DEDICATI ALL'ILLUMINAZIONE DISCRETA DELLE AREE FUNZIONALI AL PALCO DURANTE LO SVOLGIMENTO DEGLI SPETTACOLI È STATO STRALCIATO DAL PRESENTE APPALTO COME DA ACCORDI INTERCORSI CON LA STAZIONE APPALTANTE. PERTANTO GLI APPARECCHI ILLUMINANTI "BCM" E "BVM" INDICATI SULLE PIANTE HANNO LO SCOPO DI ESSERE SOLAMENTE UNA INDICAZIONE FUNZIONALE.

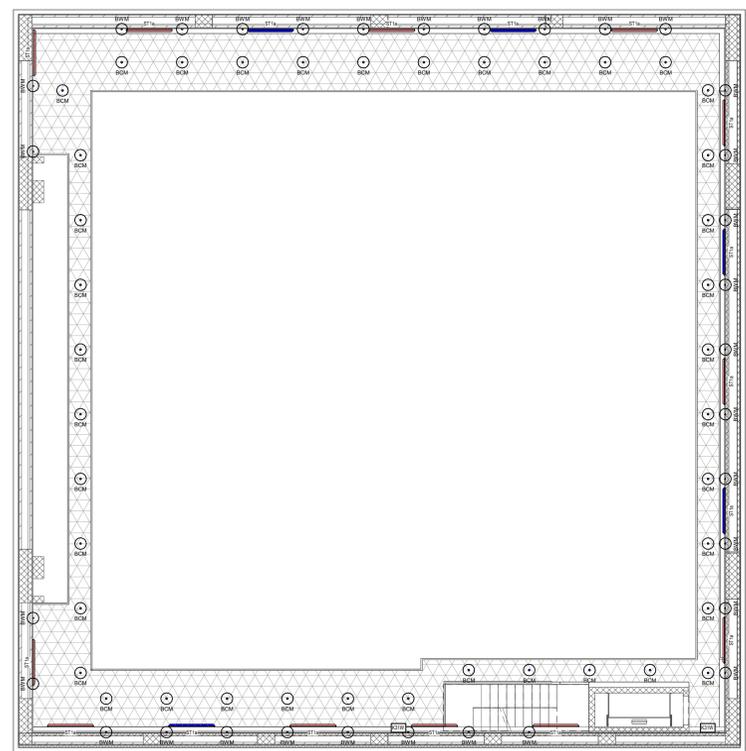

3 Piano Torre scenica sopra graticcio
1 : 100



2 Livello Passerella + 18,27
1 : 100

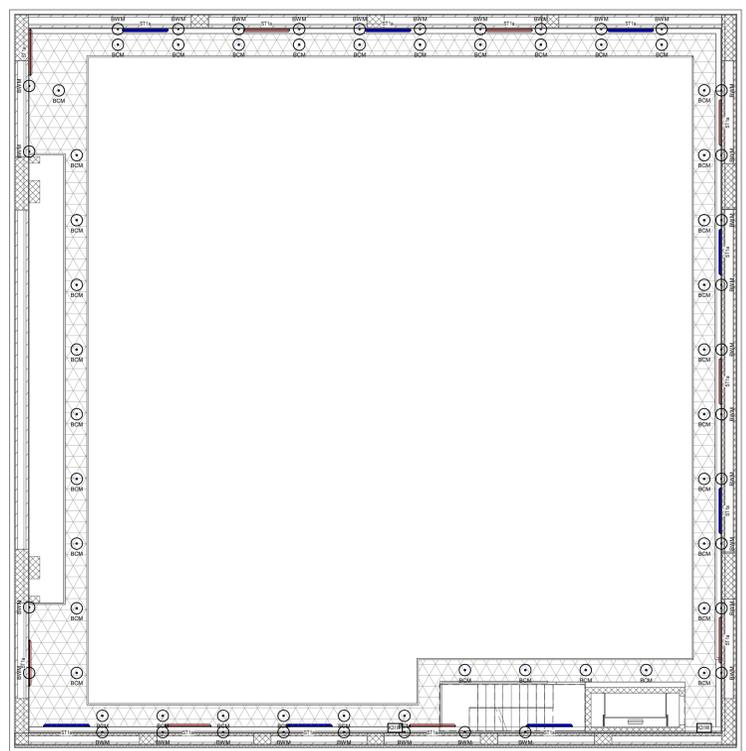

1 Livello Passerella +14,71
1 : 100



DIREZIONE OPERE PUBBLICHE

COMMITTENTE **SCR Piemonte** COMUNE **Città di TORINO**

LIVELLO PROGETTUALE **Progetto Esecutivo**

CUP **C14E21001220001** TITOLO INTERVENTO **"TORINO, IL SUO PARCO, IL SUO FIUME: MEMORIA E FUTURO" REALIZZAZIONE DELLA BIBLIOTECA CIVICA E RIQUALIFICAZIONE DEL TEATRO NUOVO**

CODICE OPERA **22044D02**

ELABORATO N. **IE544** TITOLO ELABORATO **ILLUMINAZIONE - Pianta piani ballatoi e graticcia torre scenica**

DATA EMISSIONE **20/11/2024** SCALA **1:100** AREA PROGETTUALE **IMPIANTI ELETTRICI E SPECIALI**

FORMATO DI STAMPA **A1+** CODICE GENERALE ELABORATO **TNT_22044D02_3_0_E-IE_00_AE_544_1** NOME FILE **TNT_22044D02_3_0_E-IE_00_AE_544_1**

VERSIONE	DATA	DESCRIZIONE	REDATTO	CONTROLLATO
0	20/11/2024	Emissione Progetto Esecutivo	MAN	MAN
1	26/02/2024	Integrations Progetto Esecutivo (rif. Prot.n. 1840/21.02.2025)	MAN	MAN

IMPRESA AGGIUDICATARIA
COBAR S.p.A.
Sede Legale: Via Sema 101, 10122 Torino (TO) Italia
Sede Amm.: Via Mare Polifio 3, 10122 Torino (TO) Italia

RTP PROGETTAZIONE
Capogruppo Mandataria: **ABDR Architetti Associati S.r.l.**
Integrazione Prestazioni Specialistiche: **Arch. Michele Berco - ASDA Architetti Associati S.r.l.**
Progettazione Categoria Edilizia - Beni Tutelati: **Arch. Filippo Ramondo - ABDR Architetti Associati S.r.l.**
Mandanti: **MJW STRUCTURES**
Progettazione Categoria Strutture
Ing. Massimo Majorech - MJW STRUCTURES

Progettazione Impianti Elettrici e Speciali
Ing. Massimo Cadorin - Manens S.p.A.
Progettazione Impianti Meccanici
Ing. Viliani Stefanuti - Manens S.p.A.

Geologo
Dot. Geol. Roberto Salucci
Consulenti Acustica sala
Bibolyte s.r.l. Ing. Maria Caroli
Consulenti Comfort acustico ambientale
Dani Enrico Muvelli
Consulenti Progettazione Anticorrosione
Ing. Roberto De Leo Volpato
Consulente
Ing. Roberto De Leo Volpato
Consulente Ambientale/DNSH
Arch. Laura Calzagini

Giovane Professionista:
Arch. Valentina Berco - ABDR
BIM Manager
Arch. Antonella Antonelli - ABDR
Coordinatore Tecnico del Progetto
Arch. Nicola Bisanti - ABDR

Timbri e Firme
Documento firmato digitalmente

COMMITTENTE **SCR PIEMONTE S.p.A.** Responsabile del Procedimento: Arch. Sergio Marito
ORGANISMO DI CONTROLLO **CONTECO S.p.A.** Responsabile di Commessa: Ing. Tiziana Costantino