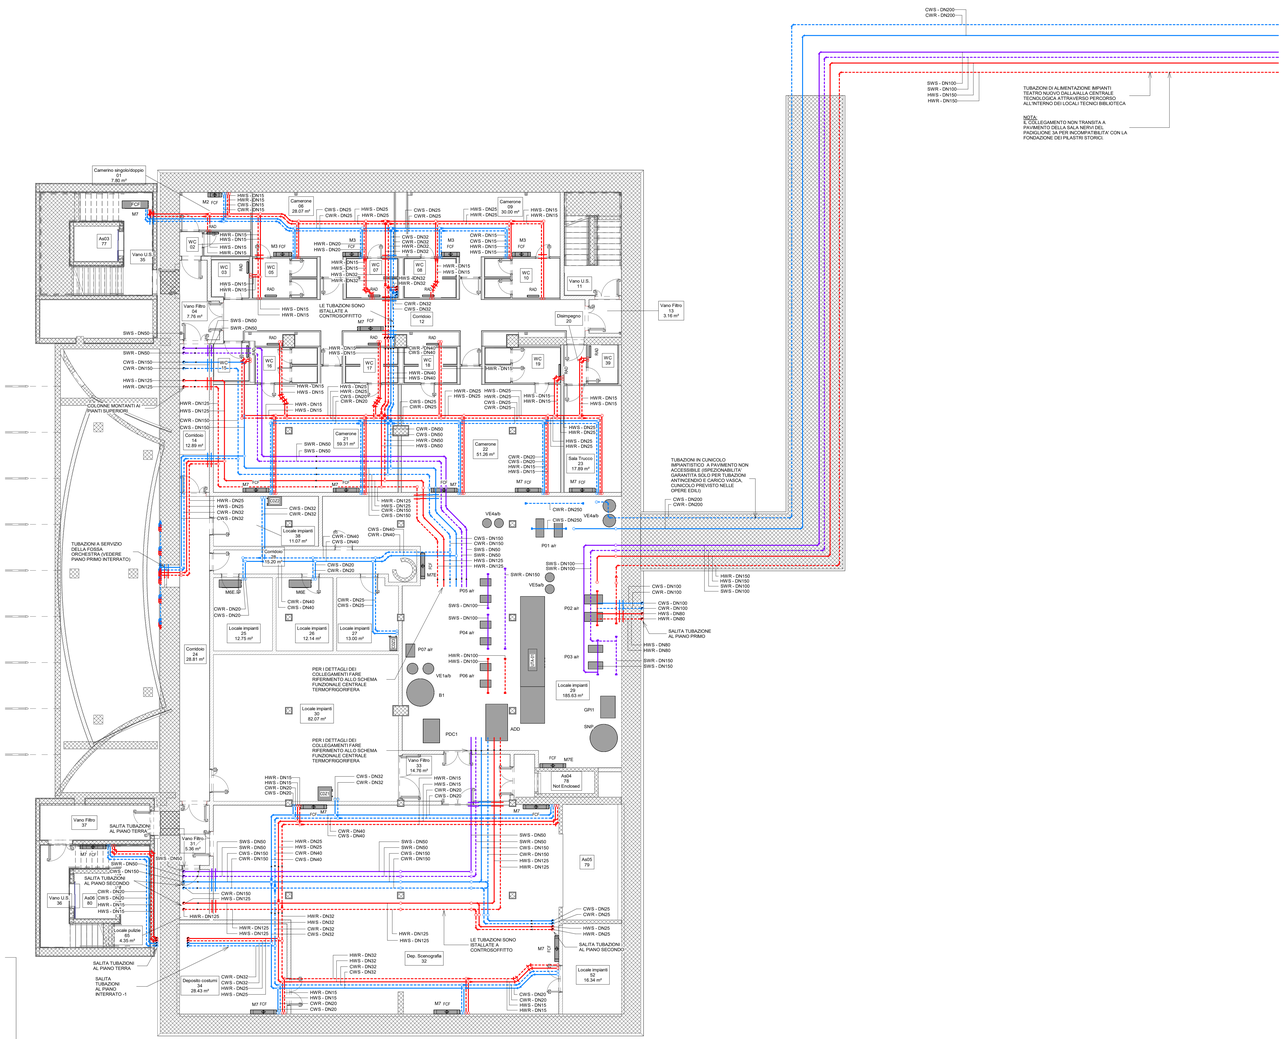

1 Pianta piano interrato -2

1 : 100

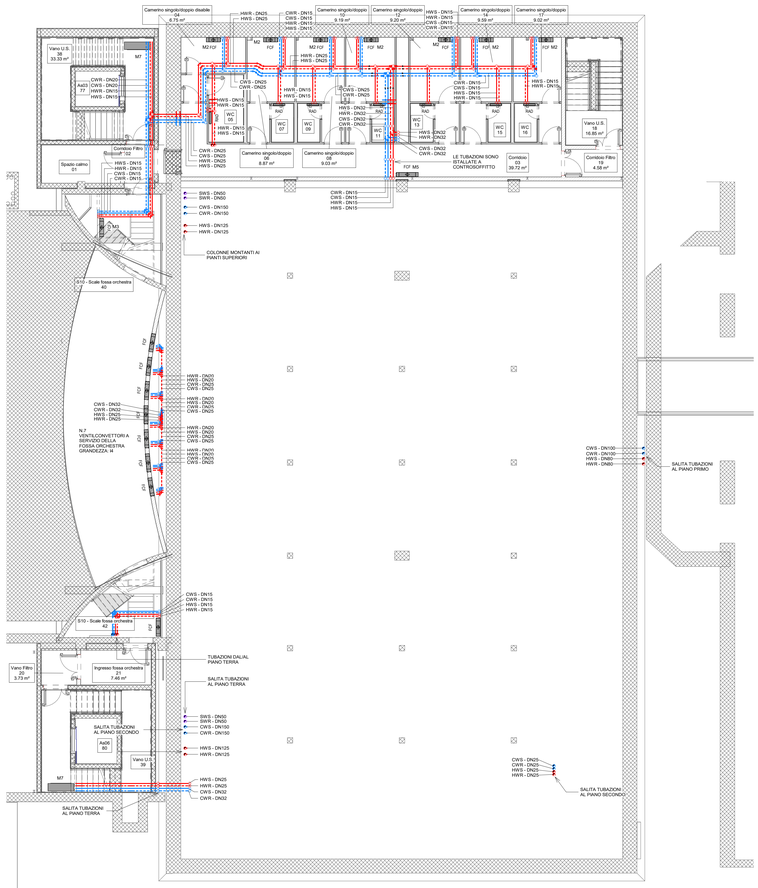

2 Pianta piano interrato -1

1 : 100

LEGENDA SISTEMI TUBAZIONI	
Abbreviazione sistema	Descrizione
HWS	Rete distributiva circuito acqua calda, mandata
HWR	Rete distributiva circuito acqua calda, ritorno
CWS	Rete distributiva circuito acqua refrigerata, mandata
CWR	Rete distributiva circuito acqua refrigerata, ritorno
SWS	Rete distributiva circuito promiscuo, mandata
SWR	Rete distributiva circuito promiscuo, ritorno

	Montante in salita
	Montante in discesa
	Stacco in salita
	Stacco in discesa

TAG TUBAZIONI

Abbreviazione sistema
Dimensione
XXX - YYY

Piano Nazionale per gli Investimenti Complementari al Piano Nazionale di Ripresa e Resilienza (PNRR) Programma D.1 "Piano degli investimenti strategici sul sì del patrimonio culturale, edifici e aree naturali"

DIREZIONE OPERE PUBBLICHE

COMMITTENTE: SCR Piemonte	COMUNE: Città di TORINO
LIVELLO PROGETTUALE: PROGETTO ESECUTIVO	
CUP: C14E21001220001	TITOLO INTERVENTO: "TORINO, IL SUO PARCO, IL SUO FIUME: MEMORIA E FUTURO" REALIZZAZIONE DELLA BIBLIOTECA CIVICA E RIQUALIFICAZIONE DEL TEATRO NUOVO
CODICE OPERA: 22044D02	
ELABORATO N.: IM440	TITOLO ELABORATO: FLUIDI TERMOVETTORI - Pianta piani -1 e -2
DATA EMISSIONE: 20/11/2024	SCALA: 1:100 — AREA PROGETTUALE: IMPIANTI MECCANICI
FORMATO DI STAMPA: A0+	CODICE GENERALE ELABORATO: TNT_22044D02_3_0_E_IM_00_AE_440_3 — NOME FILE: TNT_22044D02_3_0_E_IM_00_AE_440_3

VERSIONE	DATA	DESCRIZIONE	REDATTO	CONTROLLATO
0	20/11/2024	Emissione Progetto Esecutivo	MAN	MAN
1	26/02/2025	Integrazioni Progetto Esecutivo (rif. Prot.n.1840/21.02.2025)	MAN	MAN
2	24/04/2025	Integrazione pareri CdS	MAN	MAN
3	21/05/2025	Revisione per CdS (adeguamento normativo antincendio)	MAN	MAN

IMPRESA AGGIUDICATARIA: cobar — COBAR S.p.A. Sede Legale Via Selva 101/ Sede Operativa Via Torino 3 70022 Altamura (Ba) Italy

RTP PROGETTAZIONE

Capogruppo Mandataria: ABDR Architetti Associati S.r.l.

Mandanti: MJW STRUCTURES; Manens S.p.A.

Dott. Geol. Roberto Salucci

Bebbyte s.r.l. — Ing. Maria Carroll; Ing. Luca Nicola Moretti

Ing. Roberto De Lalla Voltaro; Ing. Alessandro Leonardi

Ing. Roberto De Lalla Voltaro; Arch. Laura Cattagnini

Integrazione Prestazioni Specialistiche: Arch. Michele Becou - ABDR Architetti Associati S.r.l.

Progettazione Categoria Edilizia - Beni Tutelati: Arch. Filippo Raimondo - ABDR Architetti Associati S.r.l.

Progettazione Categoria Strutture: Ing. Massimo Majrowski - MJW STRUCTURES

Progettazione Impianti Elettrici e Speciali: Ing. Massimo Cadorin - Manens S.p.A.

Progettazione Impianti Meccanici: Ing. Viliam Stefanuti - Manens S.p.A.

Geologo

Consulenti Acustica sala

Consulenti Comfort acustico ambientale

Consulenti Progettazione Antincendio

Consulente

Consulente Ambiente/DNSH

Giovane Professionista: Arch. Valentina Bianchi - ABDR

BIM Manager: Arch. Antonella Antonelli - ABDR

Coordinatore Tecnico del Progetto: Arch. Nicola Bisceglia - ABDR

Timbri e Firme

Documento firmato digitalmente

COMMITTENTE: SCR PIEMONTE S.p.A. — Responsabile del Procedimento: Arch. Sergio Manto

ORGANISMO DI CONTROLLO: CONTECO S.p.A. — Responsabile di Commessa: Ing. Tiziana Costanzo