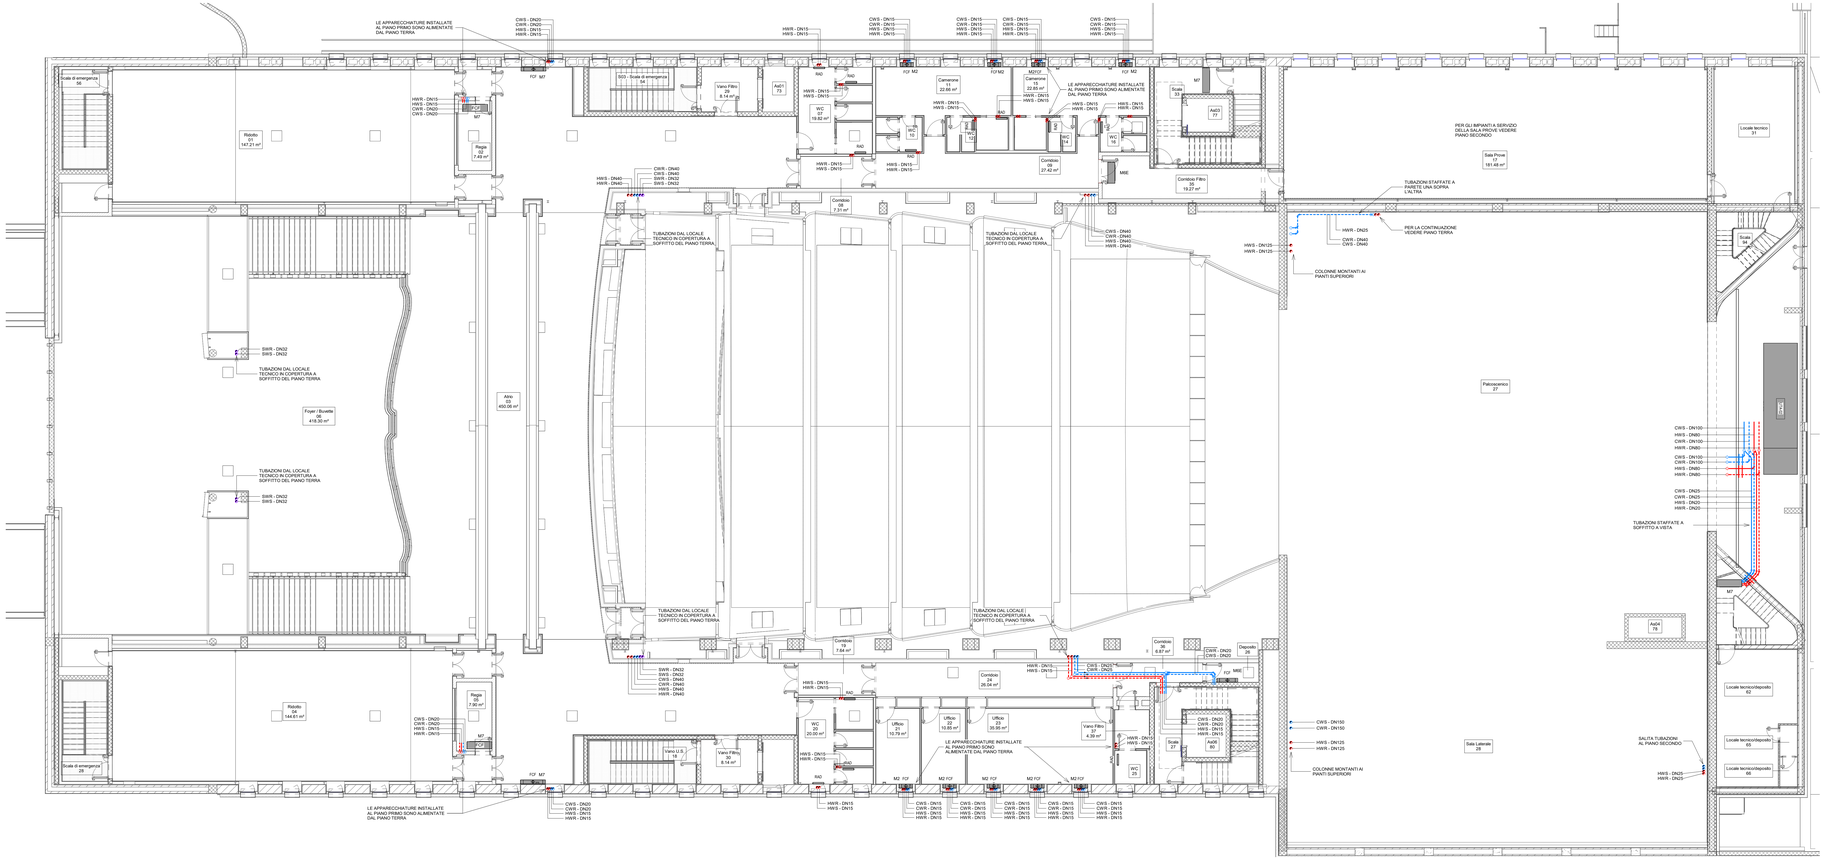

LEGENDA SISTEMI TUBAZIONI		
	Abbreviazione sistema	**Descrizione**
	HWS	Rete distributiva circuito acqua calda, mandata
	HWR	Rete distributiva circuito acqua calda, ritorno
	CWS	Rete distributiva circuito acqua refrigerata, mandata
	CWR	Rete distributiva circuito acqua refrigerata, ritorno
	SWS	Rete distributiva circuito promiscuo, mandata
	SWR	Rete distributiva circuito promiscuo, ritorno

	Montante in salita
	Montante in discesa
	Stacco in salita
	Stacco in discesa

TAG TUBAZIONI

Abbreviazione sistema
Dimensione
XXX - YYY

Piano Nazionale per gli Investimenti Complementari al Piano Nazionale di Ripresa e Resilienza (PNRR) Programma D.1: "Piano degli investimenti strategici su siti del patrimonio culturale, edifici e aree naturali"

DIREZIONE OPERE PUBBLICHE

COMMITTENTE: **SCR Piemonte**	COMUNE: **Città di TORINO**
LIVELLO PROGETTUALE: **PROGETTO ESECUTIVO**	
CUP: **C14E21001220001**	TITOLO INTERVENTO: **"TORINO, IL SUO PARCO, IL SUO FIUME: MEMORIA E FUTURO" REALIZZAZIONE DELLA BIBLIOTECA CIVICA E RIQUALIFICAZIONE DEL TEATRO NUOVO**
CODICE ORDINE: **22044D02**	
ELABORATO N.: **IM442**	TITOLO ELABORATO: **FLUIDI TERMOVETTORI - Pianta piano primo**
DATA EMISSIONE: **22/05/2025**	SCALA: 1:100 / AREA PROGETTUALE: **IMPIANTI MECCANICI**
FORMATO DI STAMPA: A1+	CODICE GENERALE ELABORATO: 22044D02_3_0_E_IM_00_AE_442_0 / NOME FILE: 22044D02_3_0_E_IM_00_AE_442_0

VERSIONE	DATA	DESCRIZIONE	REDATTO	CONTROLLATO
0	22/05/2025	Emissione Progetto Esecutivo a seguito dei pareri espressi dagli Enti preposti in CdS	MAN.	MAN.

IMPRESA AGGIUDICATARIA
cobar
COBAR S.p.A.
Sede legale: Via Torino 2
Sede sociale: Via Nicola Fratino 3
70022 Altamura (Ba) Italy

RTP PROGETTAZIONE

Capogruppo Mandataria:
ABDR Architetti Associati S.r.l.

Mandanti:
MJW STRUCTURES
Manens S.p.A.
Dott. Geol. Roberto Salucci
Biotyle s.r.l. — Ing. Maria Carol; Dott.Enrico Moretti
Ing. Roberto De Lieto Vollaro; Arch. Valeria Giacomoni
Arch. Laura Calcagnini

Integrazione Prestazioni Specialistiche: Arch. Michele Becco - ABDR Architetti Associati S.r.l.
Progettazione Categoria Edilizia - Beni Tutelati: Arch. Filippo Raimondo - ABDR Architetti Associati S.r.l.
Progettazione Categoria Strutture: Ing. Massimo Majewicko - MJW STRUCTURES
Progettazione Impianti Elettrici e Speciali: Ing. Massimo Cadorin - Manens S.p.A.
Progettazione Impianti Meccanici: Ing. Viliam Stefanutti - Manens S.p.A.
Geologo
Consulenti Acustica Sala
Consulenti Comfort acustico ambientale
Consulenti Progettazione Antincendio
Consulente Ambiente/DNSH

Giovane Professionista: Arch. Valentina Bianchi - ABDR
BIM Manager: Arch. Antonella Ambrosi - ABDR
Coordinatore Tecnico del Progetto: Arch. Nicola Bisceglia - ABDR

Timbri e Firme

Documento firmato digitalmente

COMMITTENTE
SCR PIEMONTE S.p.A.
Responsabile del Procedimento: Arch. Bruno Simaria

ORGANISMO DI CONTROLLO
CONTECO S.p.A.
Responsabile di Commessa: Ing. Tiziana Costanzo