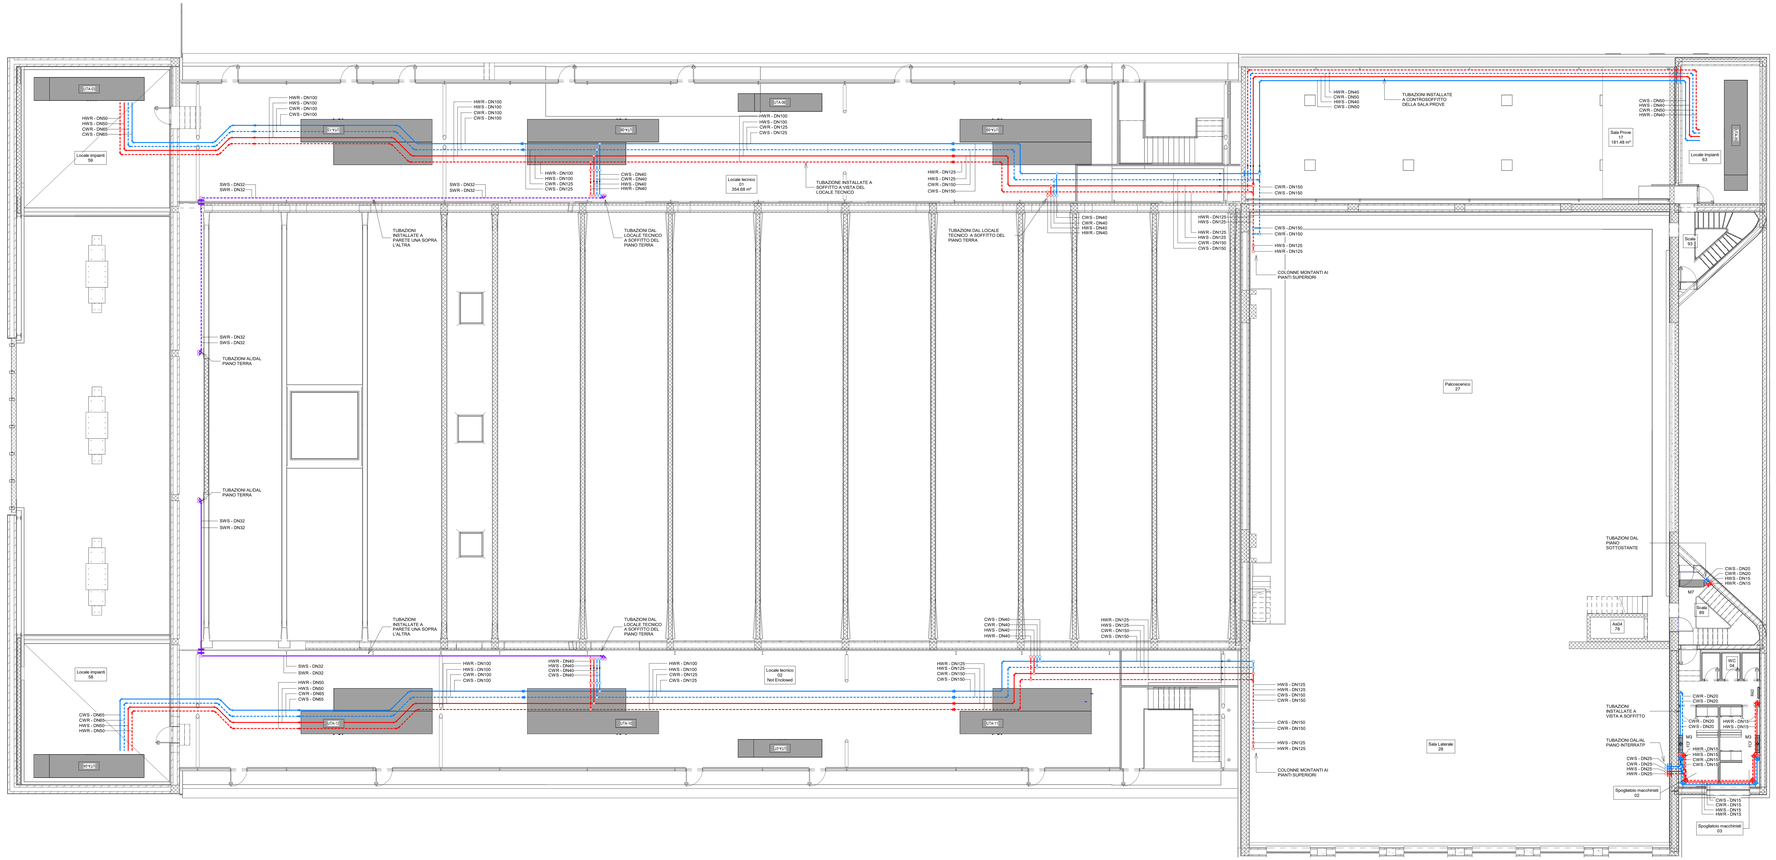

LEGENDA SISTEMI TUBAZIONI

	Abbreviazione sistema	Descrizione
	HWS	Rete distributiva circuito acqua calda, mandata
	HWR	Rete distributiva circuito acqua calda, ritorno
	CWS	Rete distributiva circuito acqua refrigerata, mandata
	CWR	Rete distributiva circuito acqua refrigerata, ritorno
	SWS	Rete distributiva circuito promiscuo, mandata
	SWR	Rete distributiva circuito promiscuo, ritorno

	Montante in salita
	Montante in discesa
	Stacco in salita
	Stacco in discesa

TAG TUBAZIONI

Abbreviazione sistema
Dimensione
XXX - YYY

"Piano Nazionale per gli Investimenti Complementari al Piano Nazionale di Ripresa e Resilienza (PNRR) Programma D.1: "Piano degli investimenti strategici su siti di patrimonio culturale, edifici e aree naturali"

DIREZIONE OPERE PUBBLICHE

COMMITTENTE: **SCR Piemonte**	COMUNE: **Città di TORINO**
LIVELLO PROGETTUALE: **PROGETTO ESECUTIVO**	
CUP: **C14E21001220001**	TITOLO INTERVENTO: **"TORINO, IL SUO PARCO, IL SUO FIUME: MEMORIA E FUTURO" REALIZZAZIONE DELLA BIBLIOTECA CIVICA E RIQUALIFICAZIONE DEL TEATRO NUOVO**
CODICE ORDIN.: **22044D02**	
ELABORATO N.: **IM443**	TITOLO ELABORATO: **FLUIDI TERMOVETTORI - Pianta piano secondo**
DATA EMISSIONE: **22/05/2025**	SCALA: **1:100** / AREA PROGETTUALE: **IMPIANTI MECCANICI**
FORMATO DI STAMPA: **A1+**	CODICE GENERALE ELABORATO: **22044D02_3_0_E_IM_00_AE_443_0** / NOME FILE: **22044D02_3_0_E_IM_00_AE_443_0**

VERSIONE	DATA	DESCRIZIONE	REDATTO	CONTROLLATO
0	22/05/2025	Emissione Progetto Esecutivo a seguito dei pareri espressi dagli Enti preposti in CdS	MAN.	MAN.

IMPRESA AGGIUDICATARIA

cobar

COBAR S.p.A.
Sede legale: Via Torino 151
Sede sociale: Via Nizza Fraiteo 3
70022 Altamura (Ba) Italy

RTP PROGETTAZIONE

Capogruppo Mandataria:
ABDR Architetti Associati S.r.l.

Mandanti:
MJW STRUCTURES
Manens S.p.A.

Integrazione Prestazioni Specialistiche:
Arch. Michele Becou - ABDR Architetti Associati S.r.l.
Progettazione Categoria Edilizia - Beni Tutelati:
Arch. Filippo Raimondo - ABDR Architetti Associati S.r.l.
Progettazione Categoria Strutture:
Ing. Massimo Majewicki - MJW STRUCTURES
Progettazione Impianti Elettrici e Speciali:
Ing. Massimo Cadoni - Manens S.p.A.
Progettazione Impianti Meccanici:
Ing. Vilsam Stefanutti - Manens S.p.A.
Geologo:
Dott. Geol. Roberto Salucci
Consulenti Acustica Sala:
Bicfyde s.r.l. - Ing. Maria Canoni, Dott.Enrico Morelli
Consulenti Comfort acustico ambientale:
Ing. Roberto De Lieto Vollaro, Arch. Valeria Garofano
Consulenti Progettazione Antincendio:
Arch. Laura Calcagnini
Consulente Ambiente/DNSH:

Giovane Professionista:
Arch. Valentina Bianchi - ABDR
BIM Manager:
Arch. Antonella Antonilli - ABDR
Coordinatore Tecnico del Progetto:
Arch. Nicola Bisceglia - ABDR

Timbri e Firme

Documento firmato digitalmente

COMMITTENTE
SCR PIEMONTE S.p.A.

Responsabile del Procedimento:
Arch. Bruno Simaria

ORGANISMO DI CONTROLLO
CONTECO S.p.A.

Responsabile di Commessa:
Ing. Tiziana Costanzo