

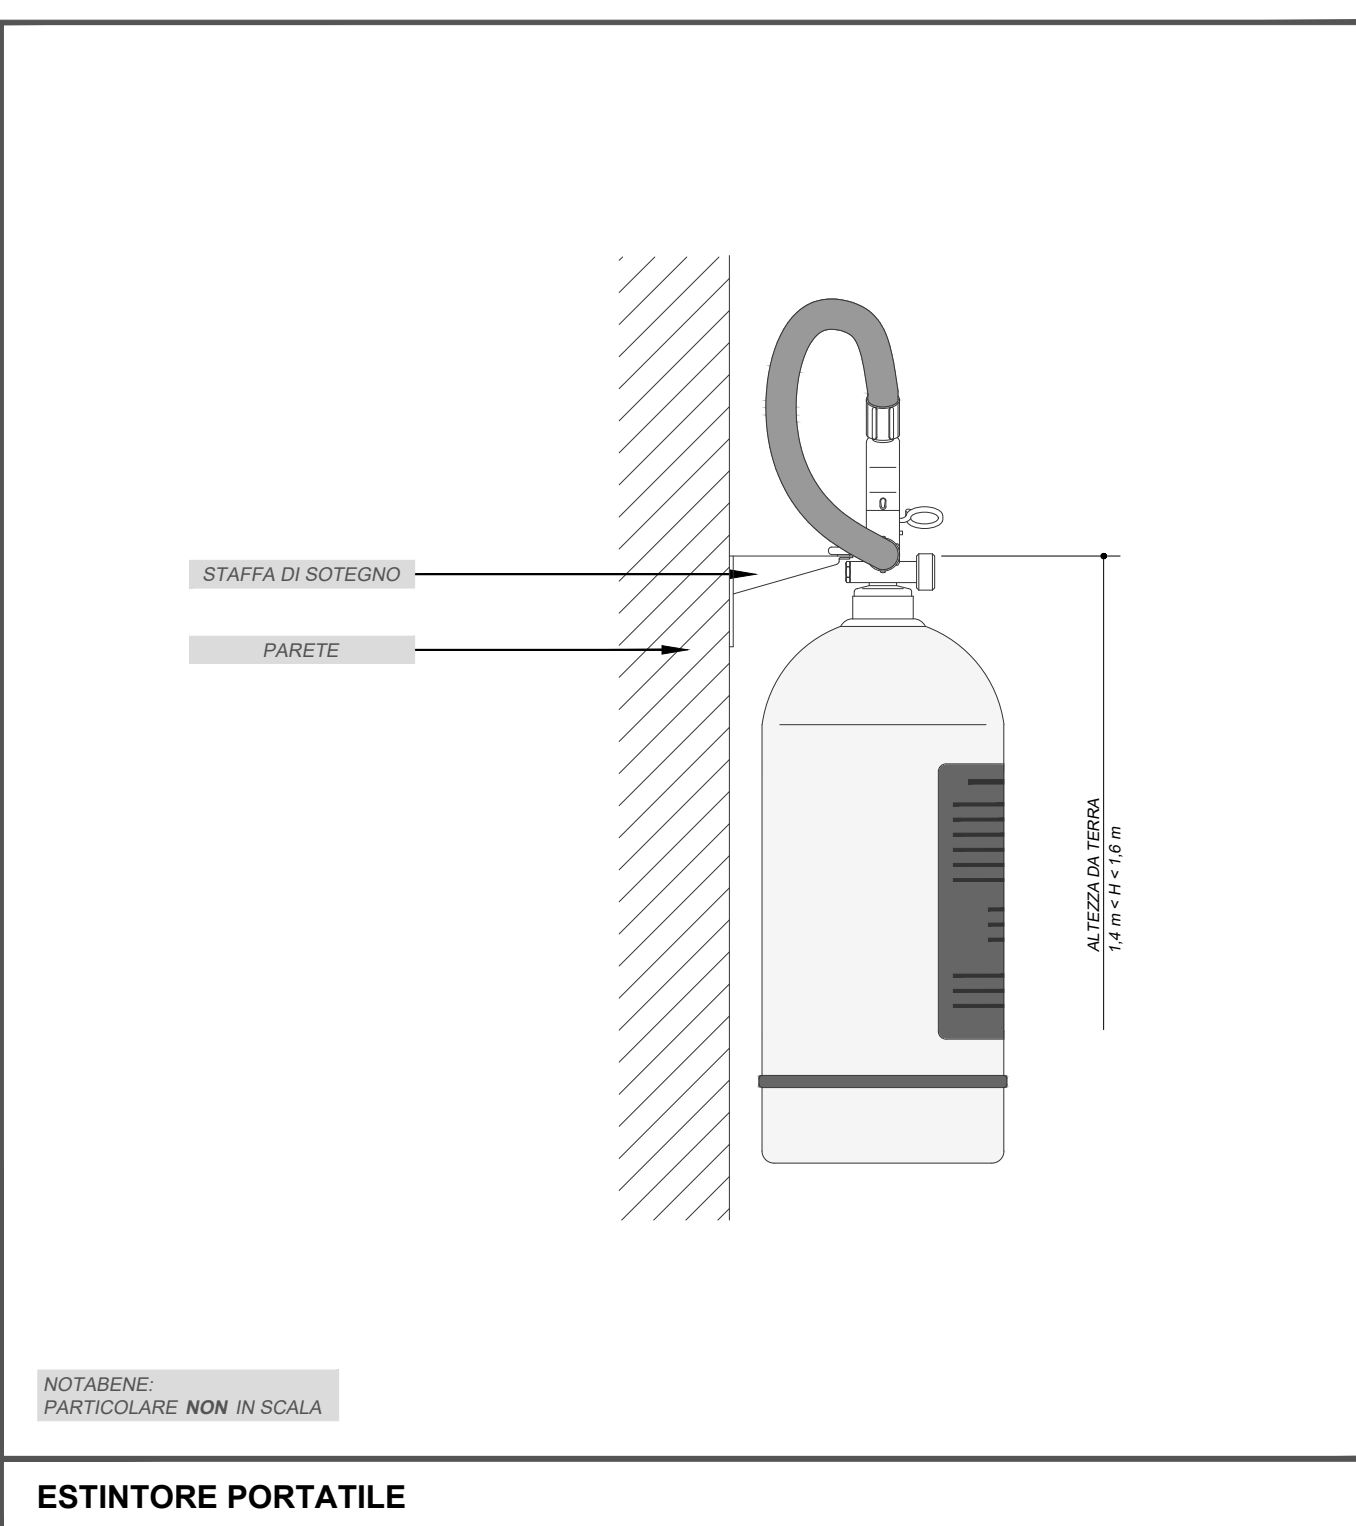
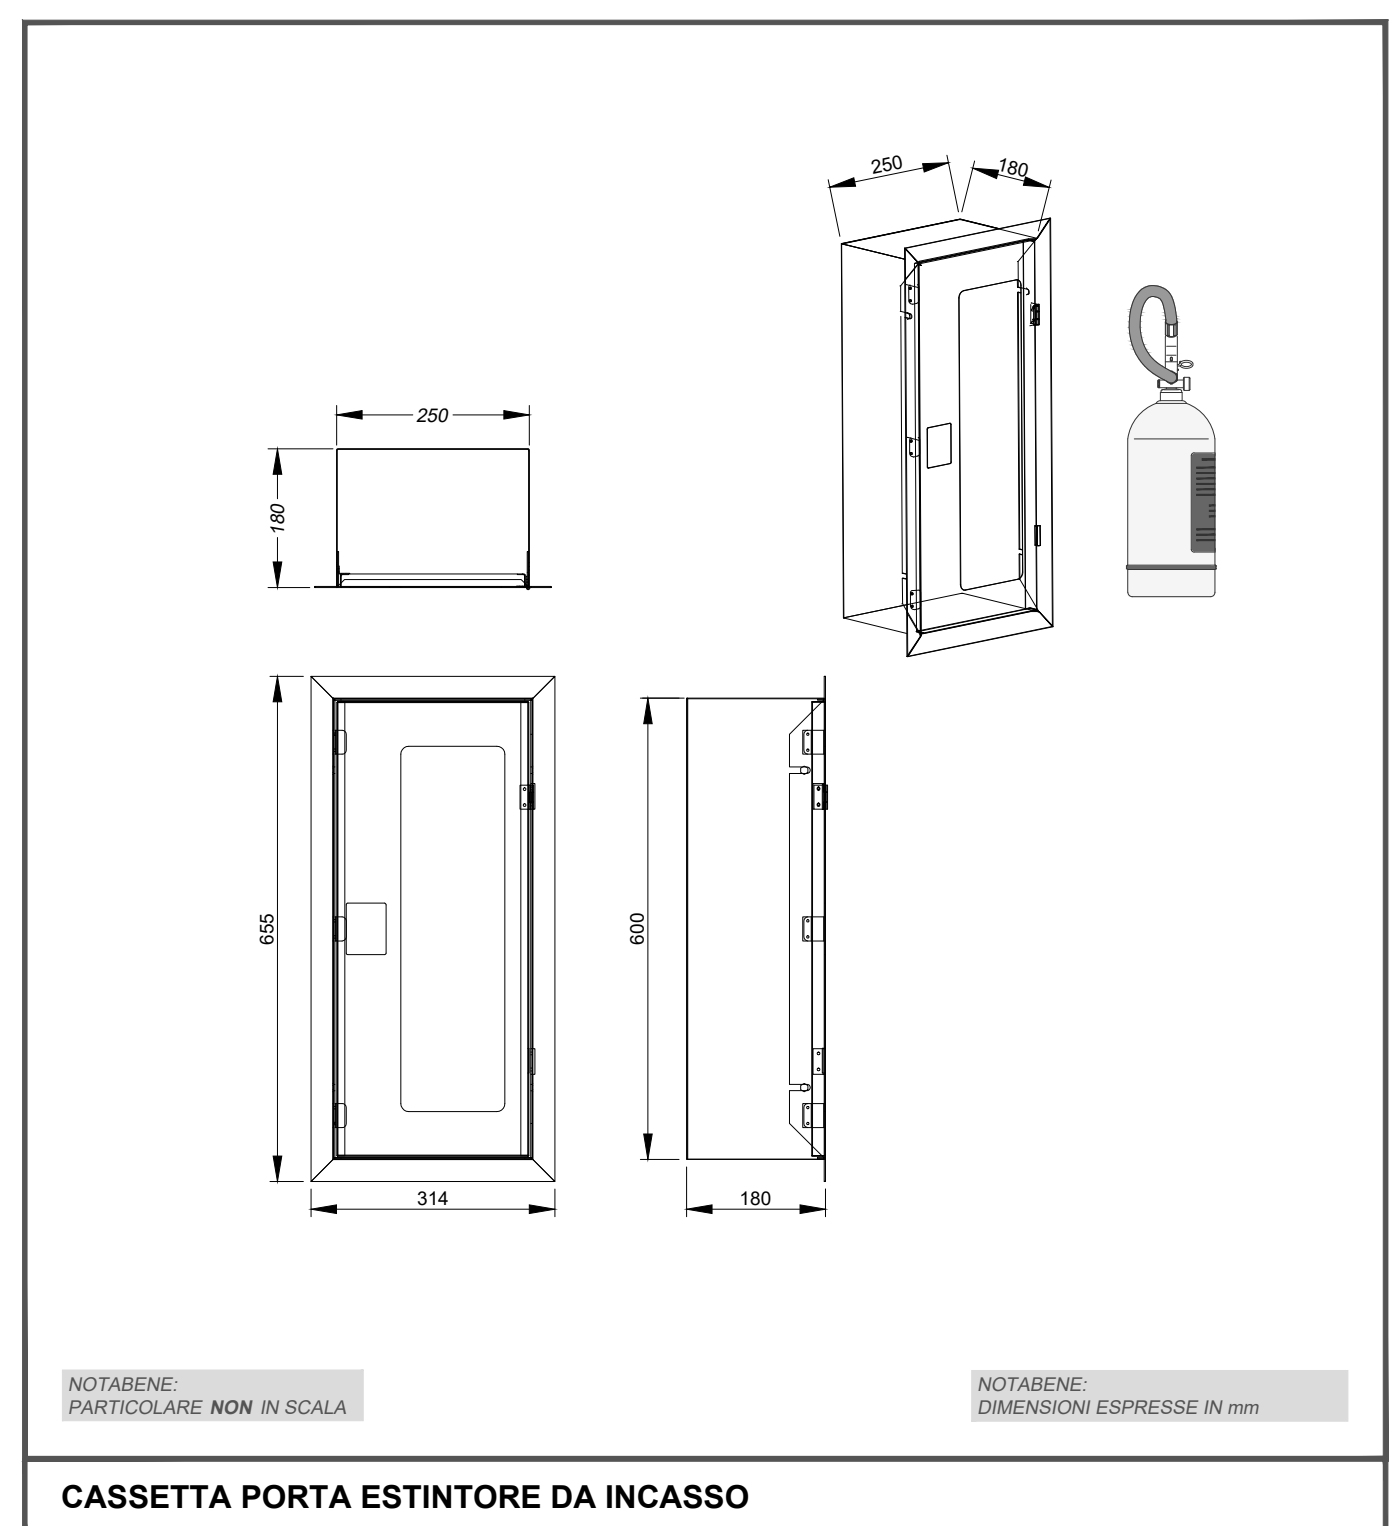
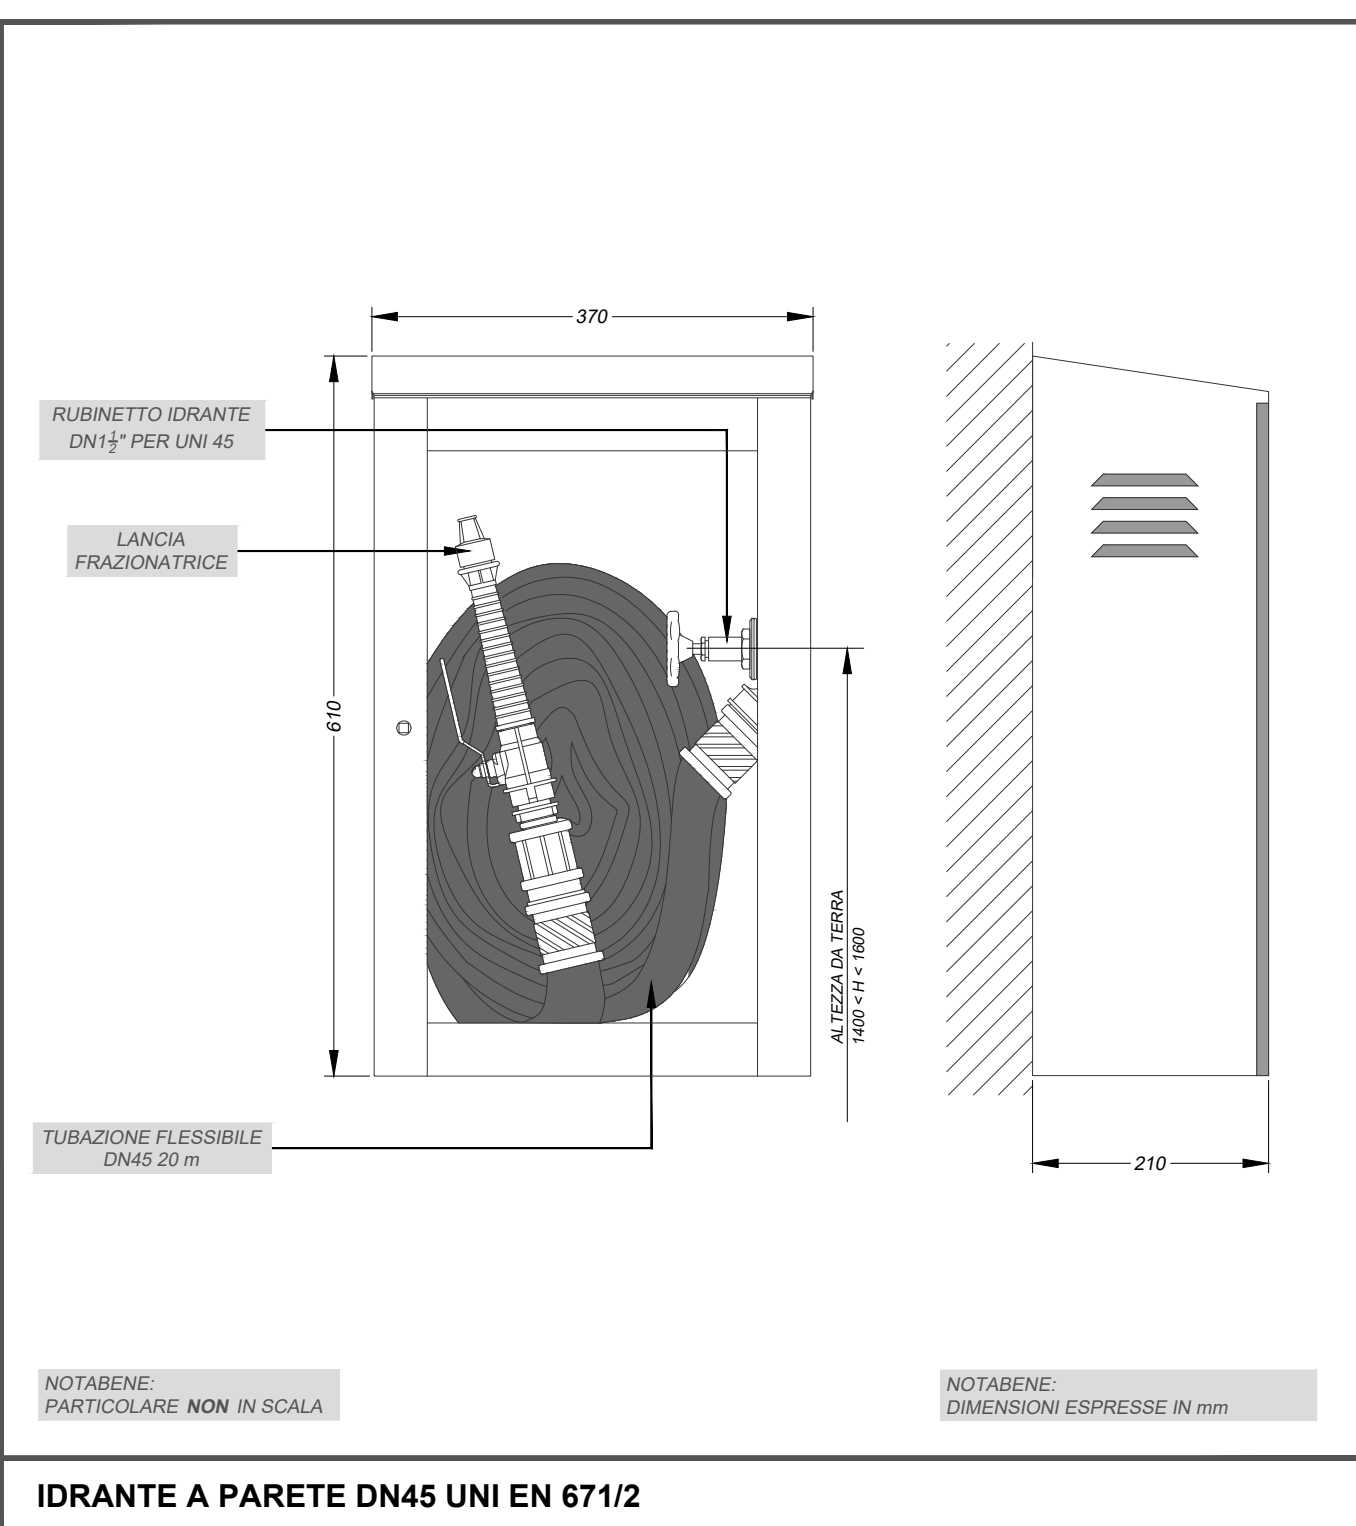
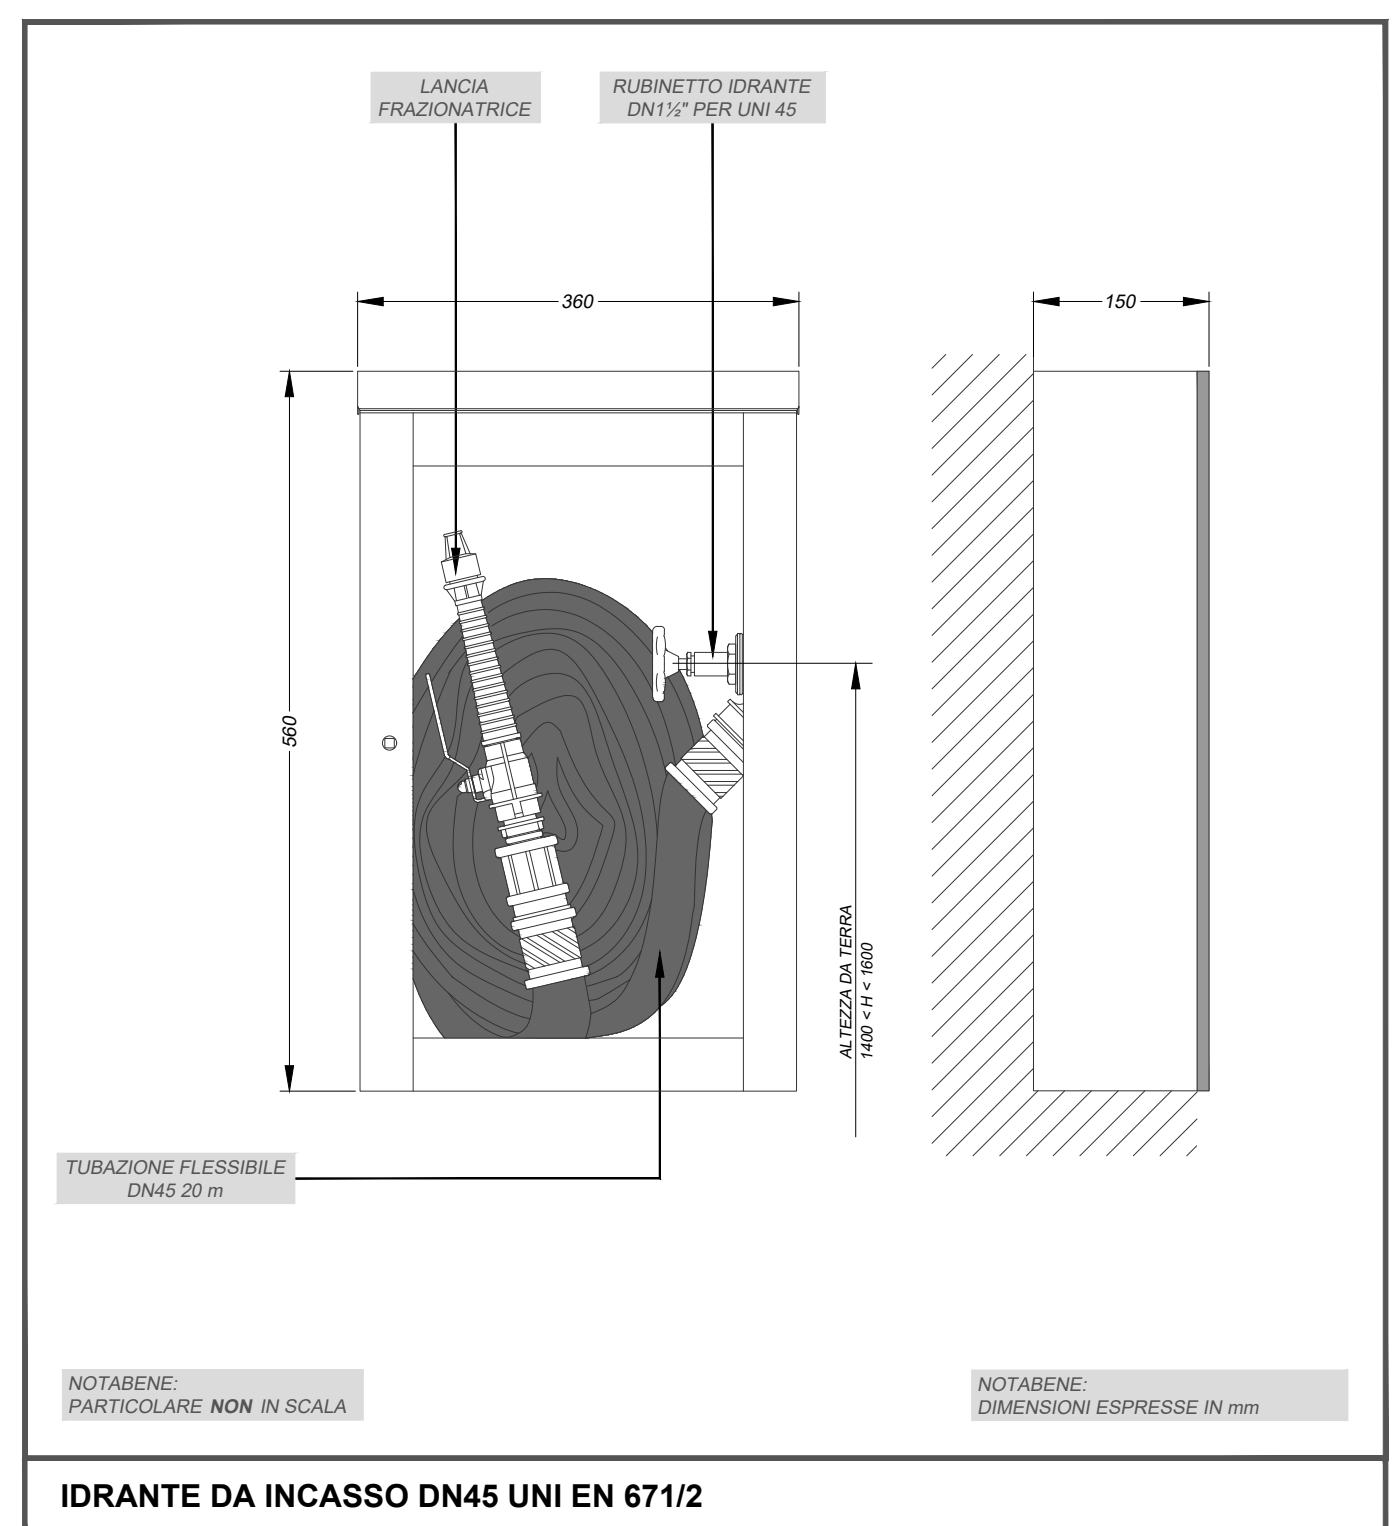
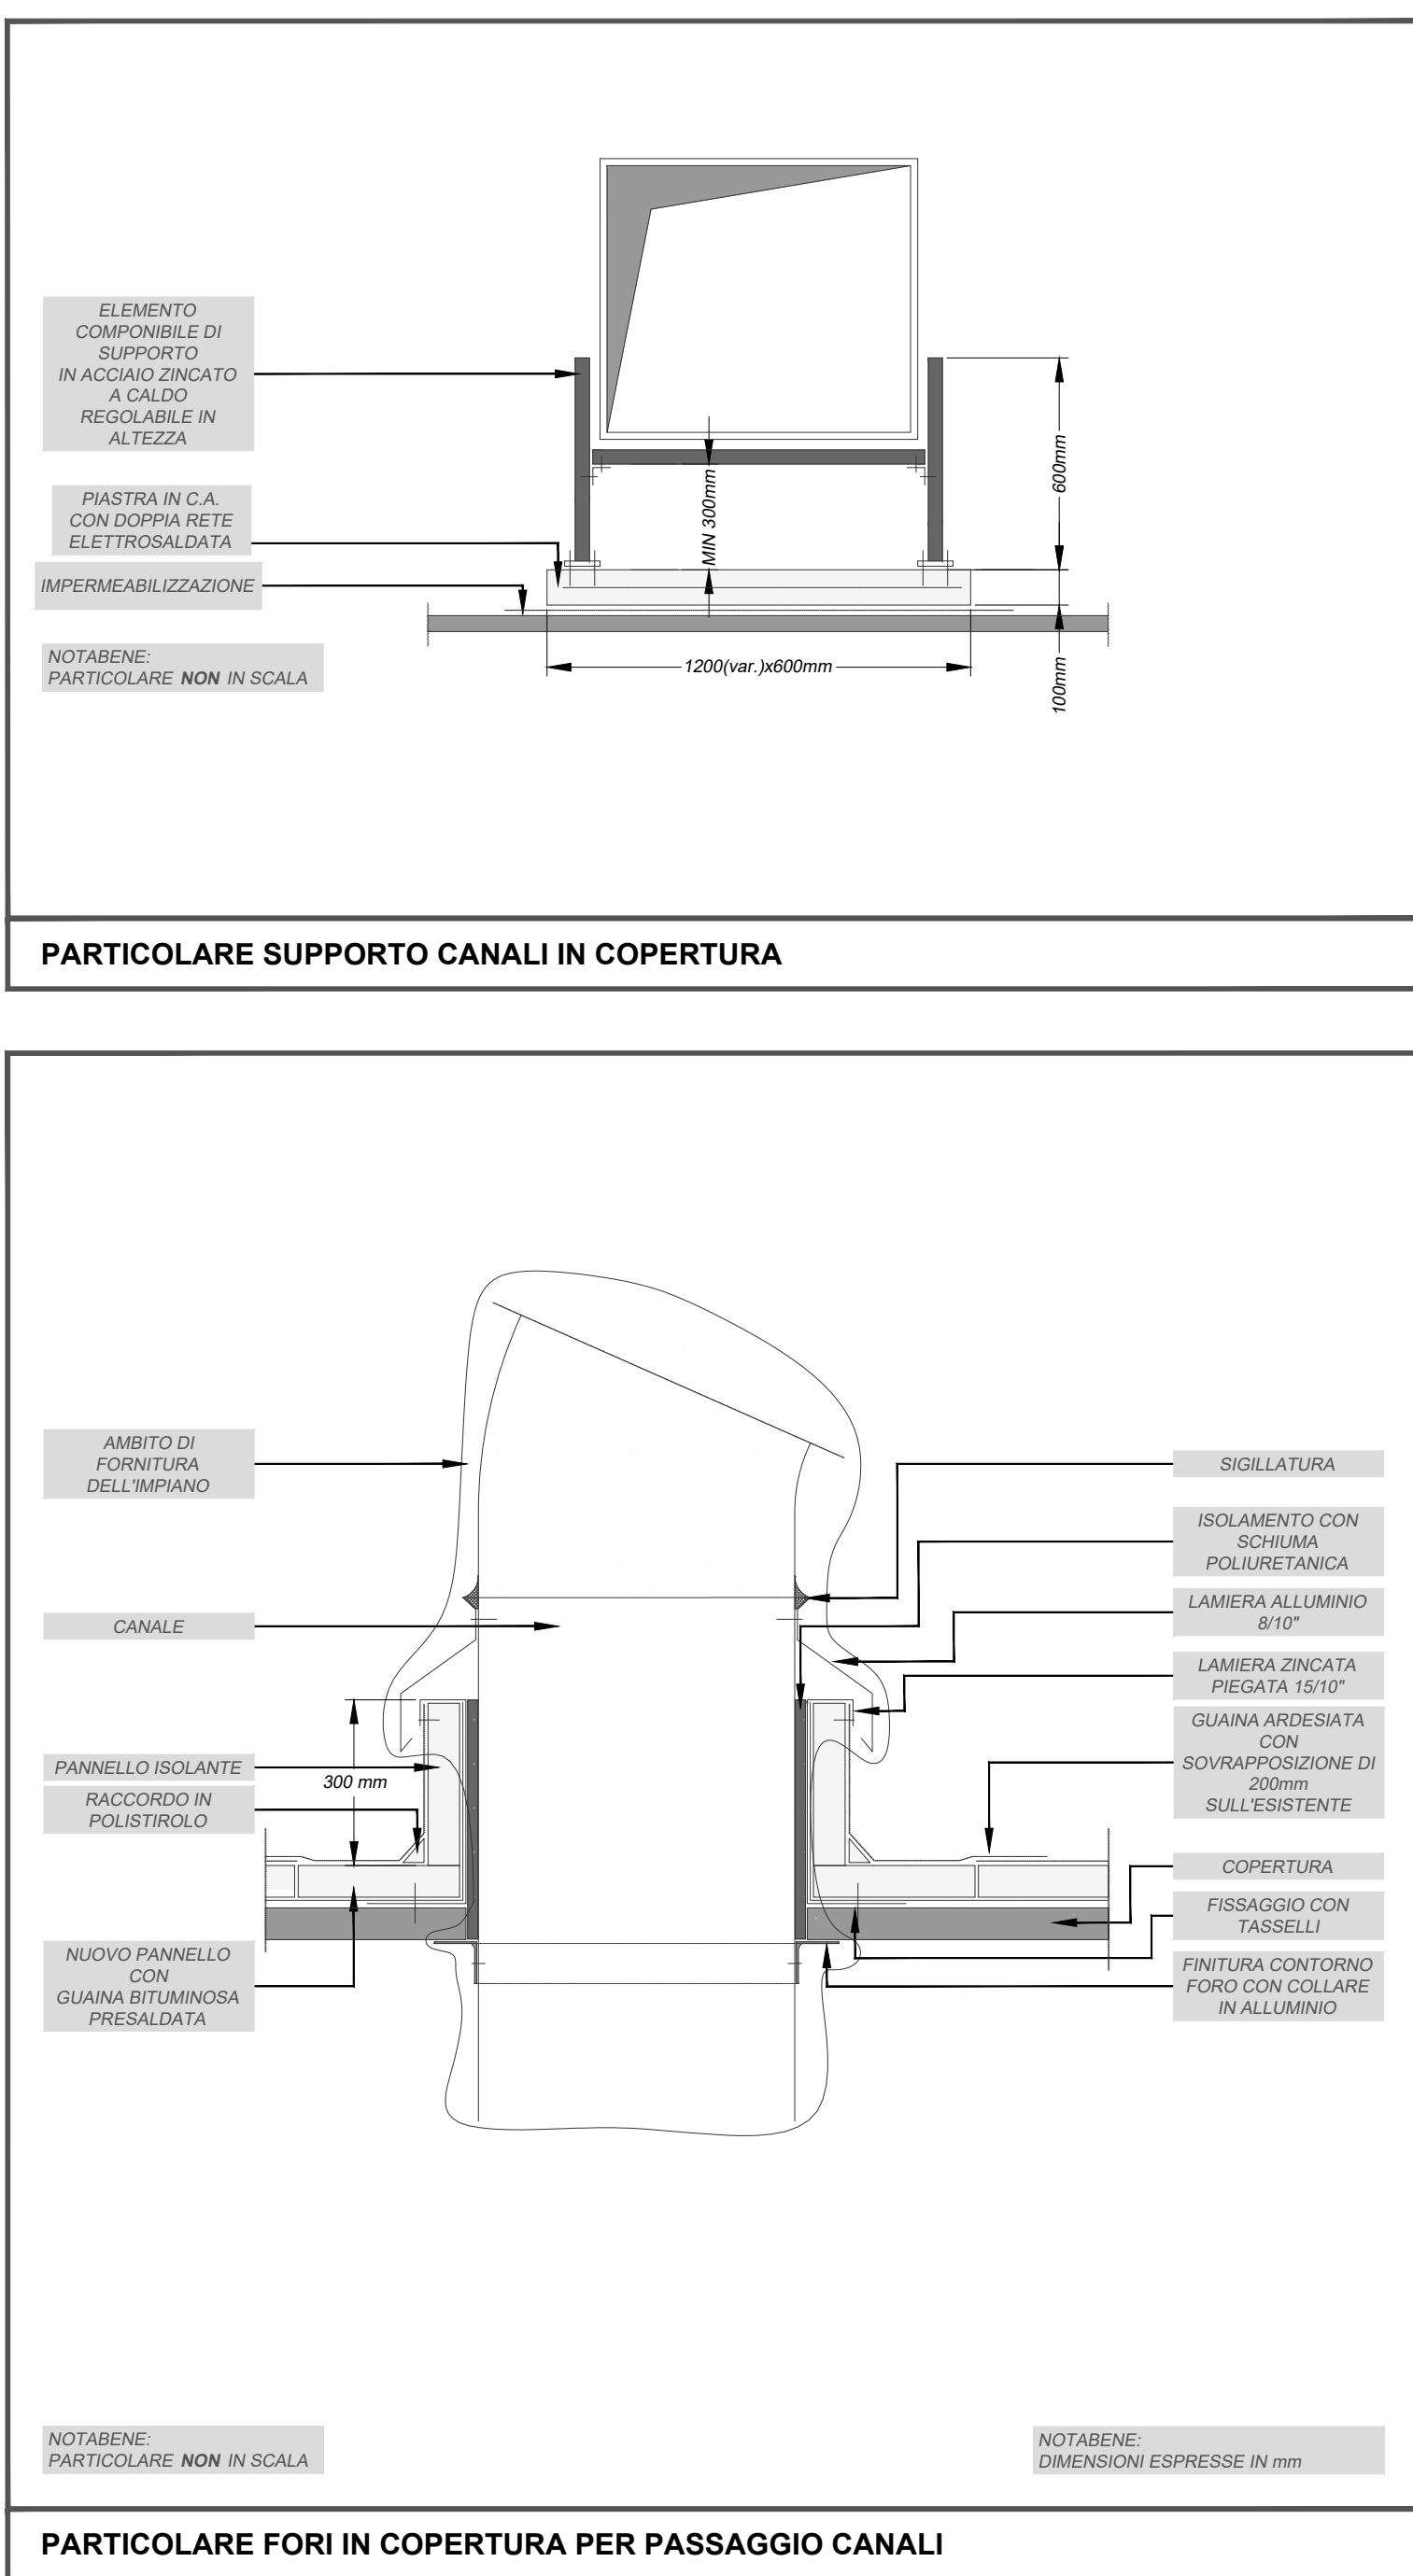
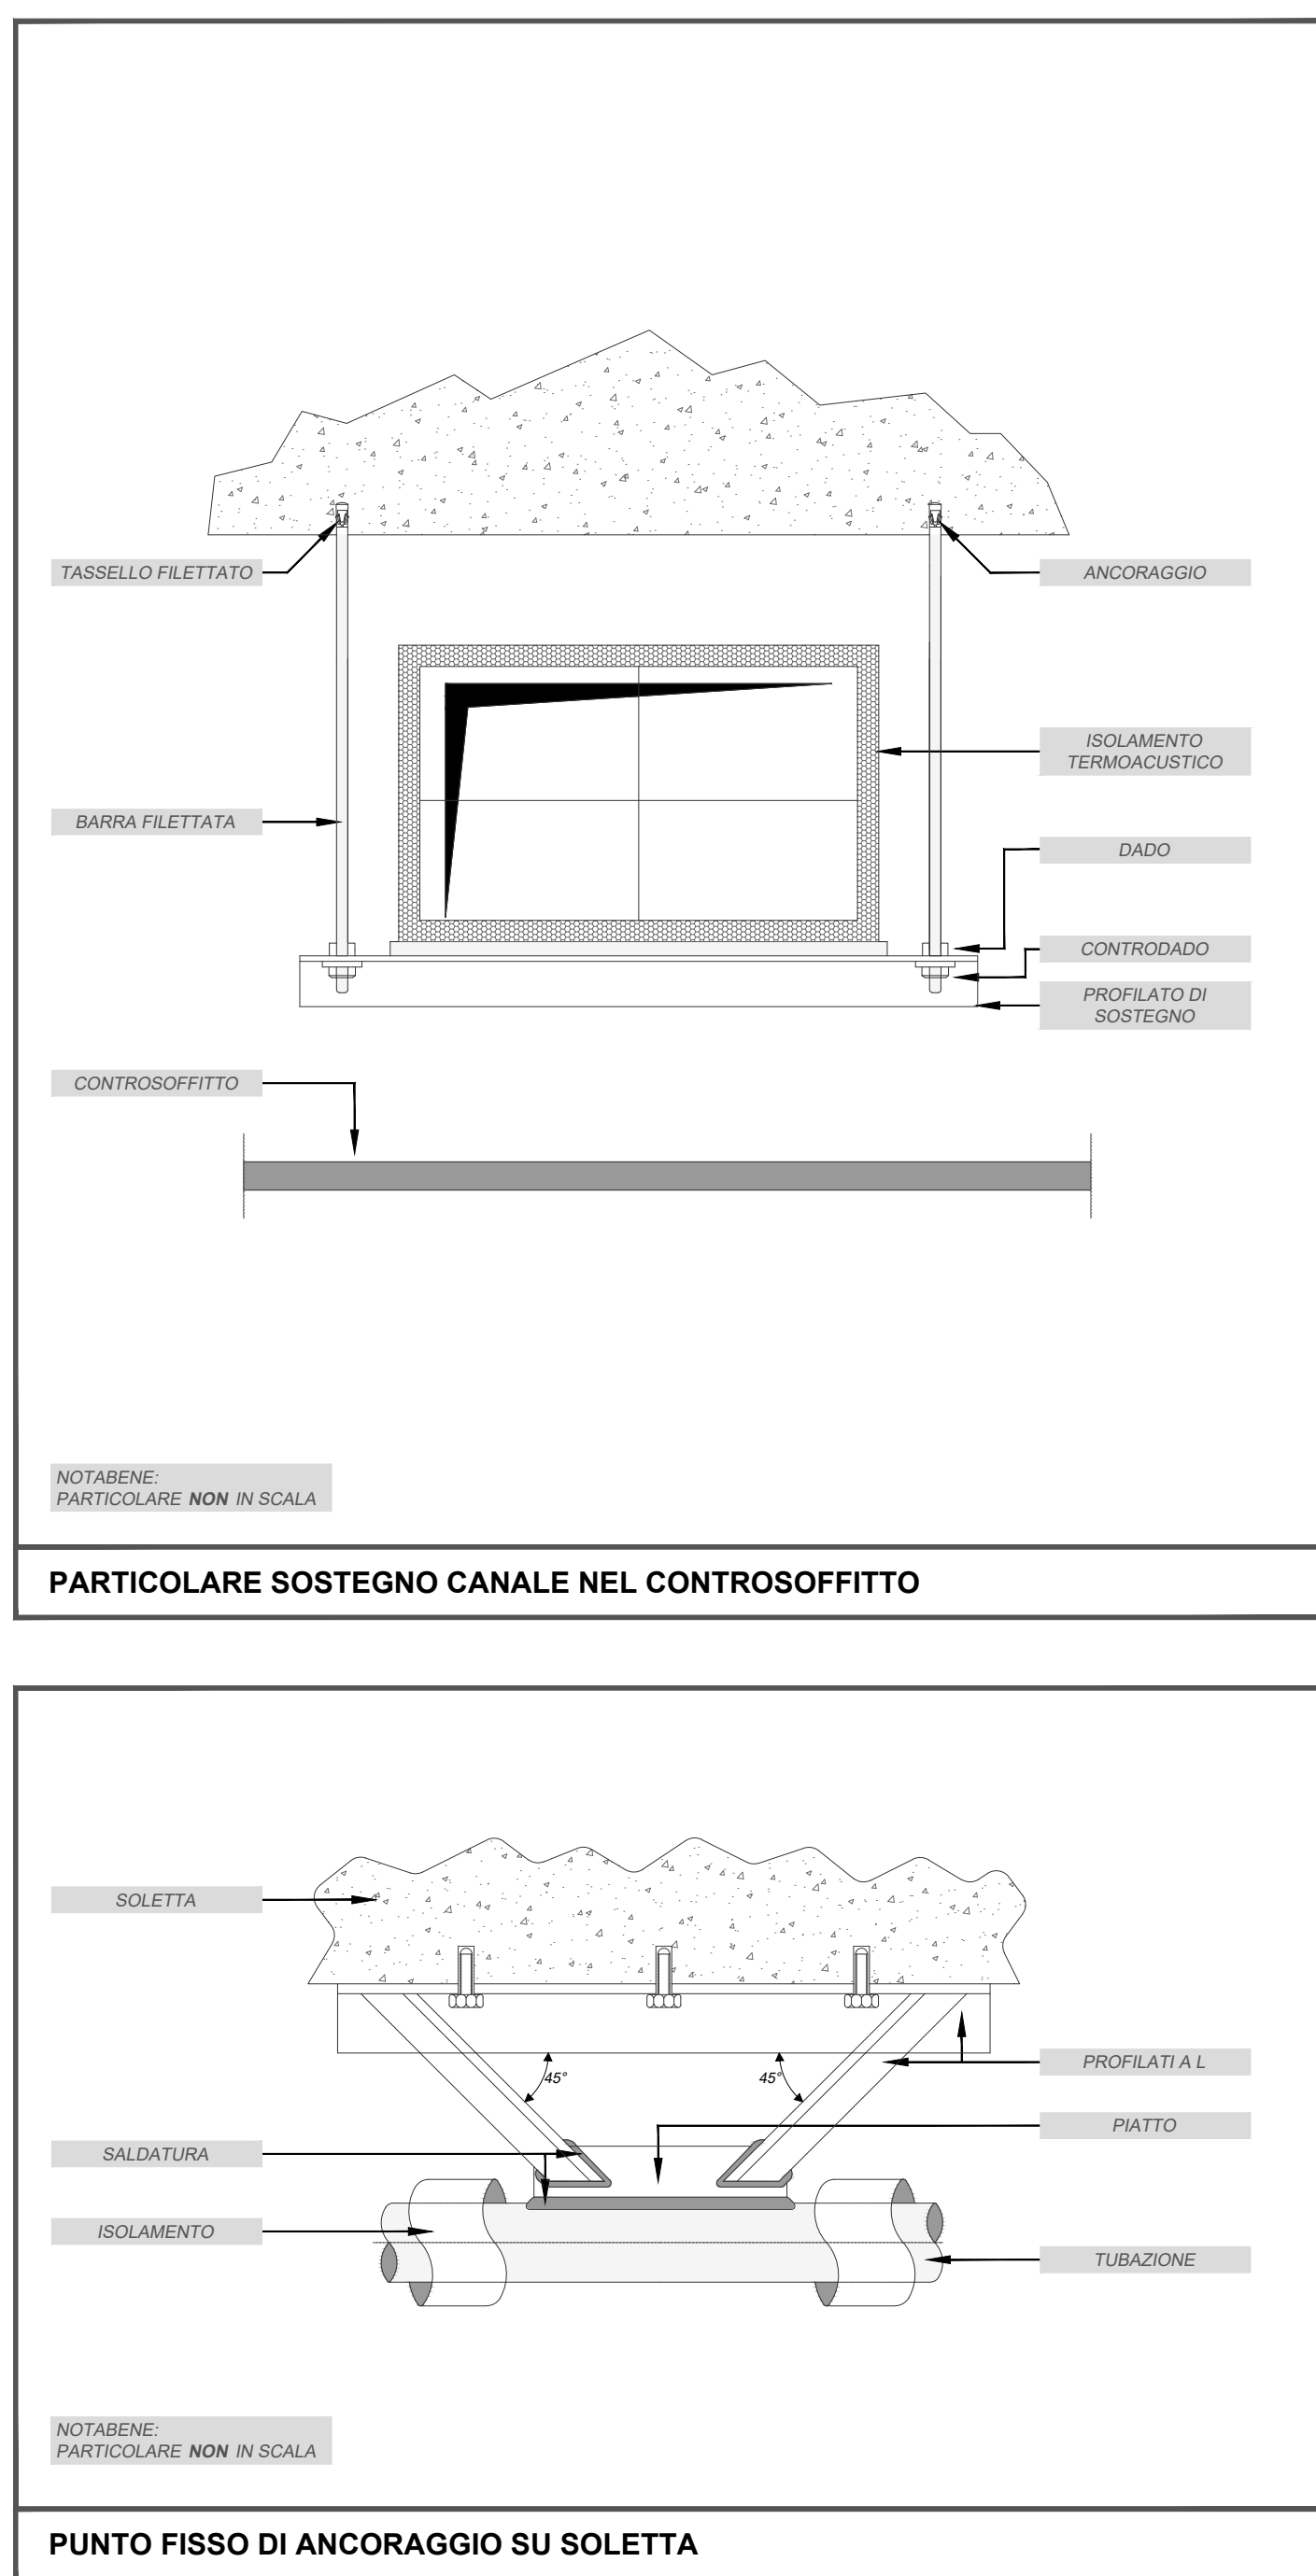
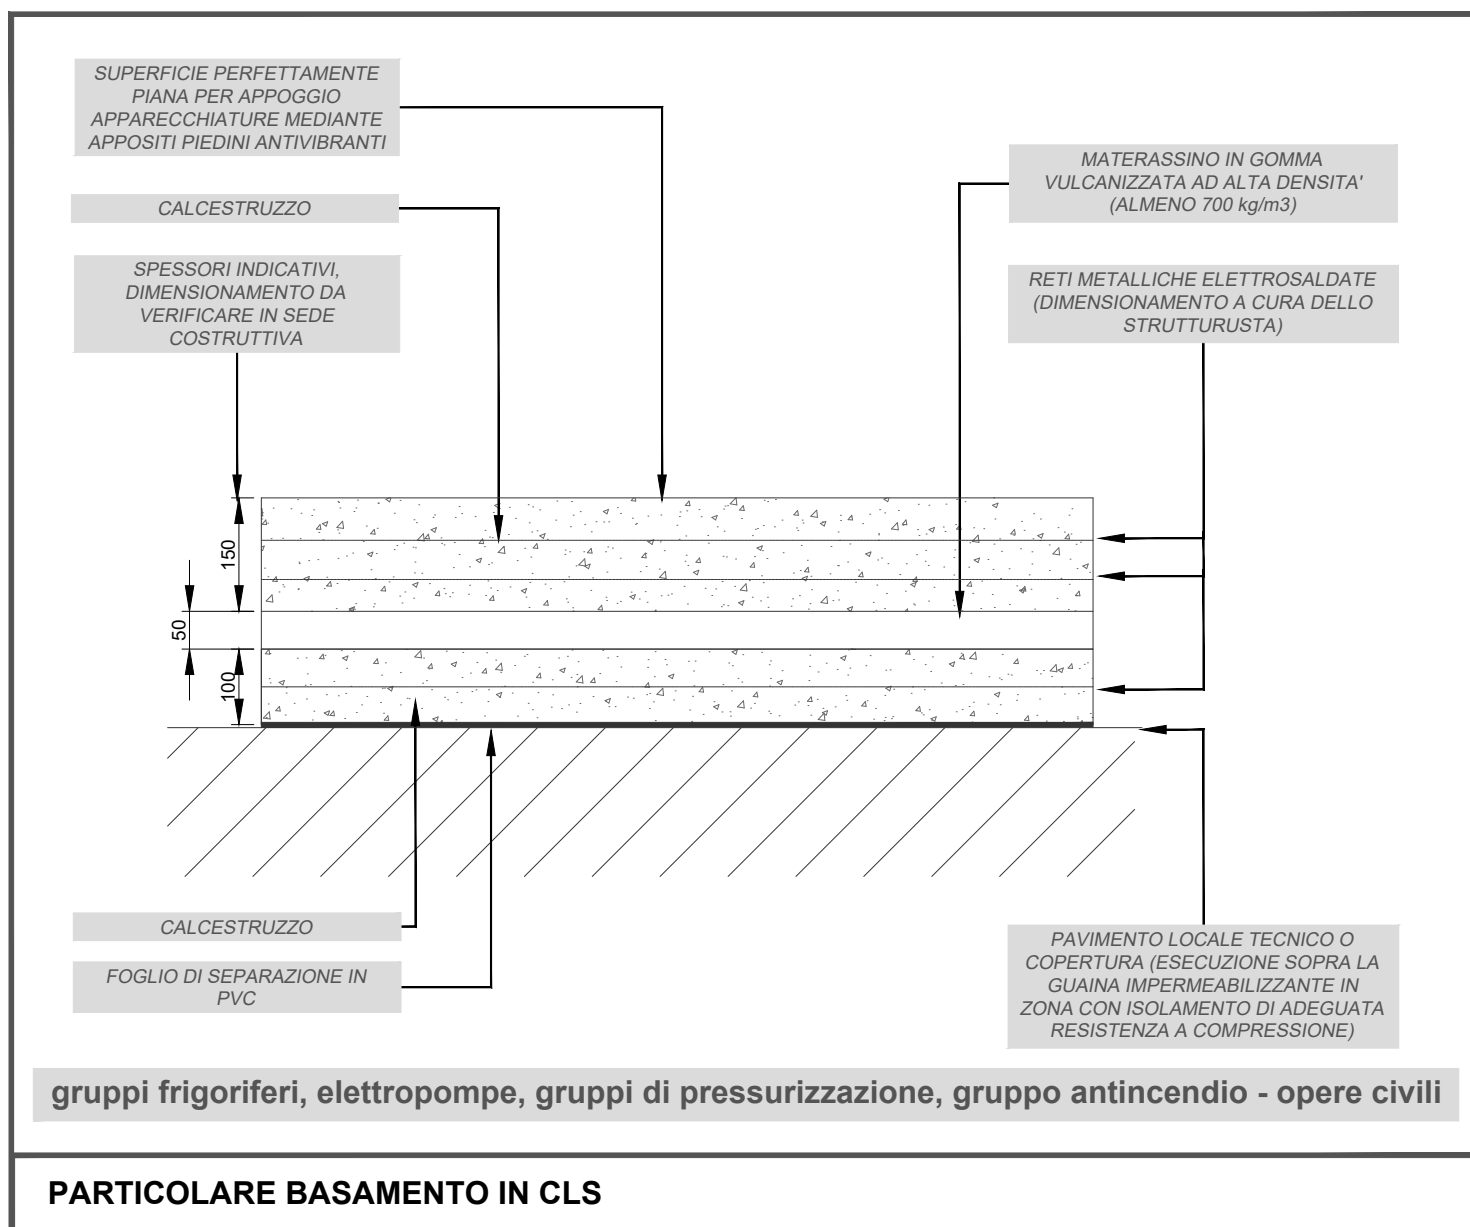
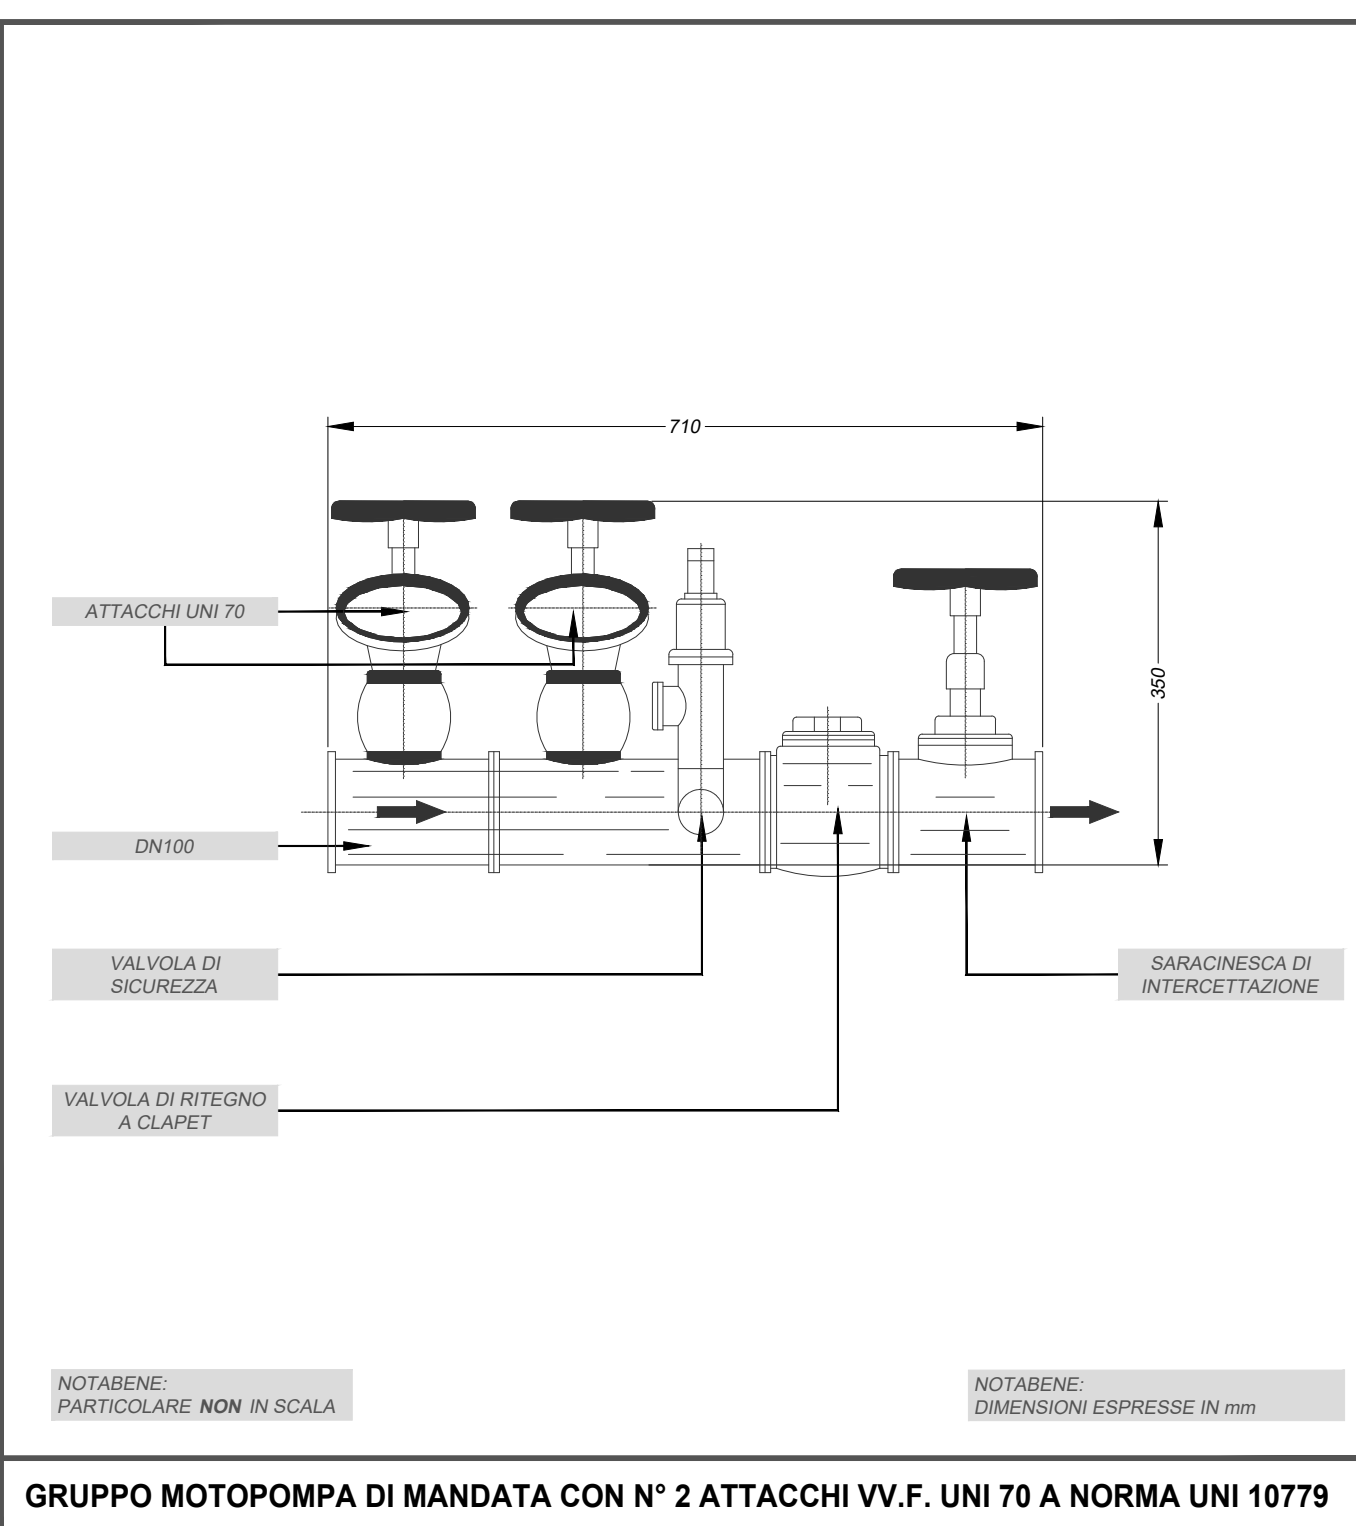


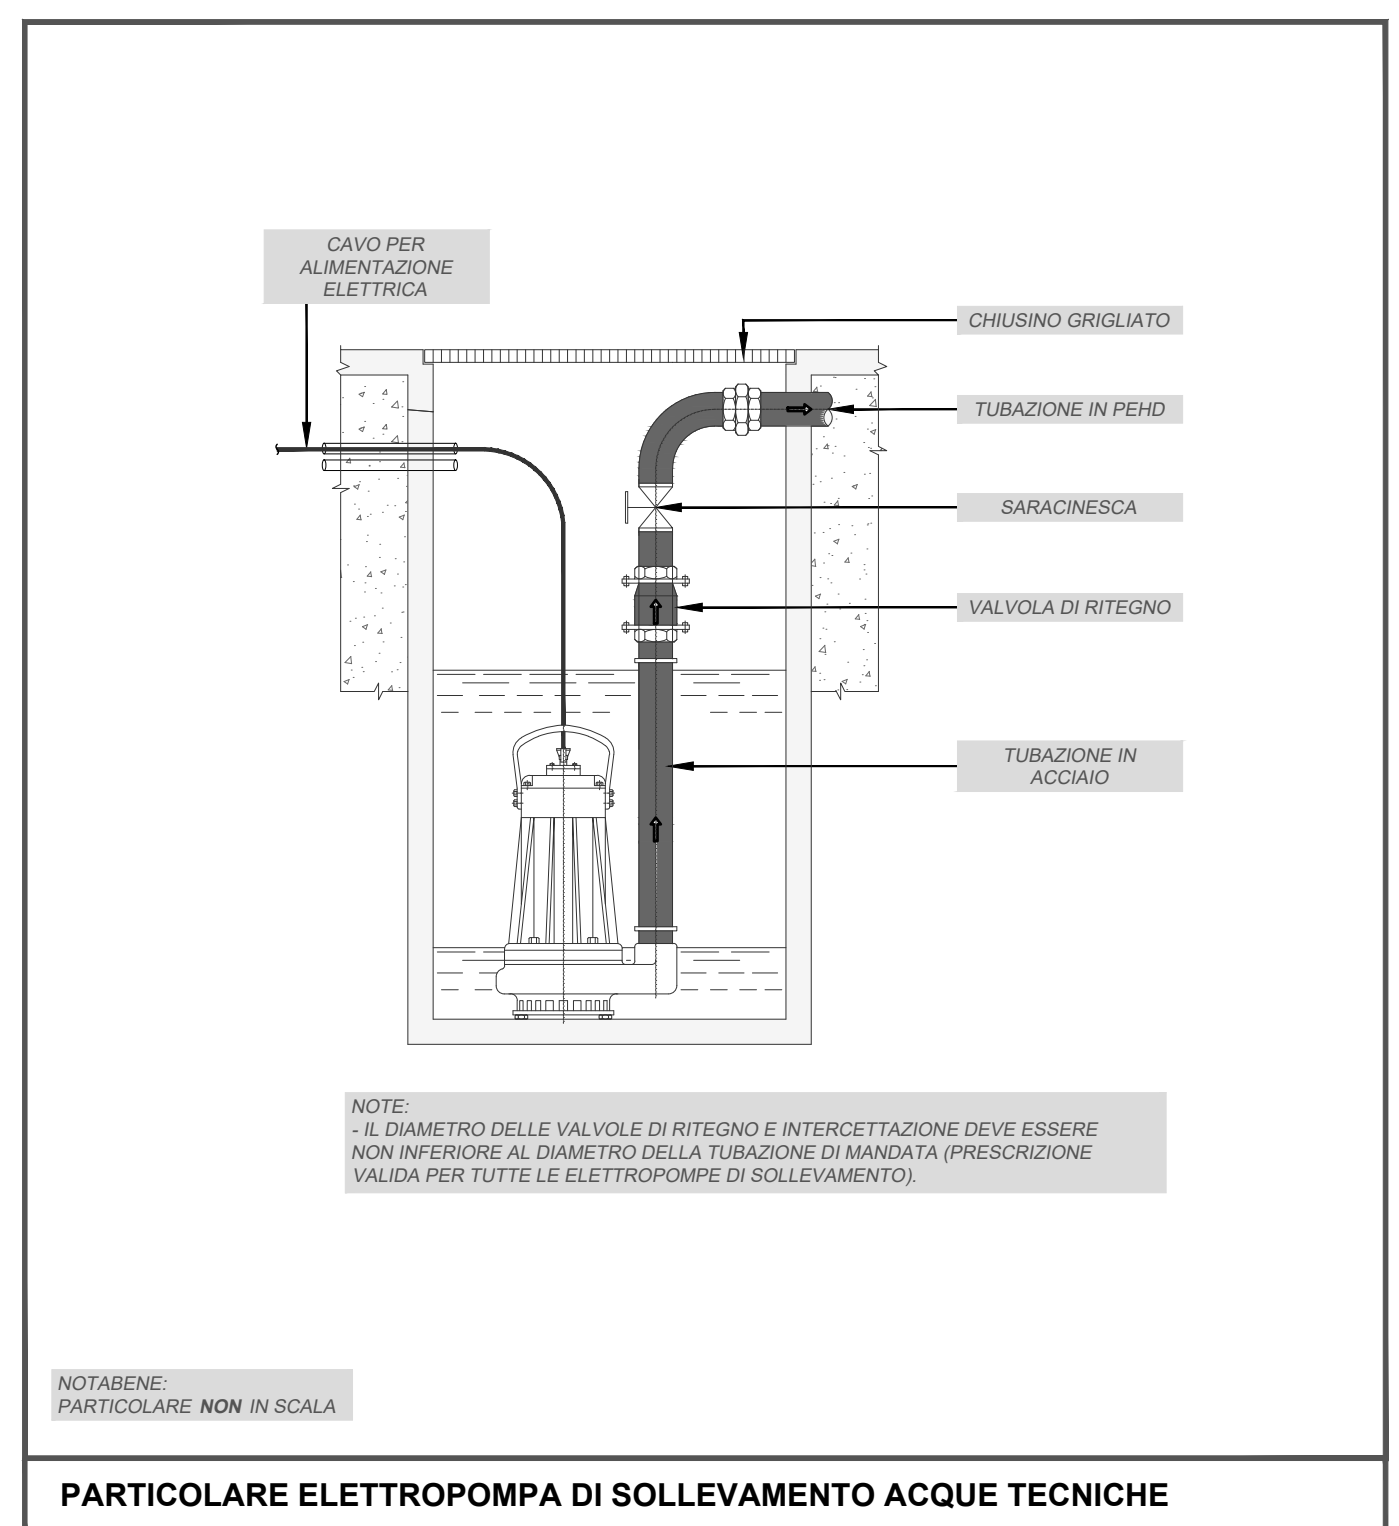

DETTAGLI TIPICI INSTALLAZIONE IMPIANTI DI CLIMATIZZAZIONE

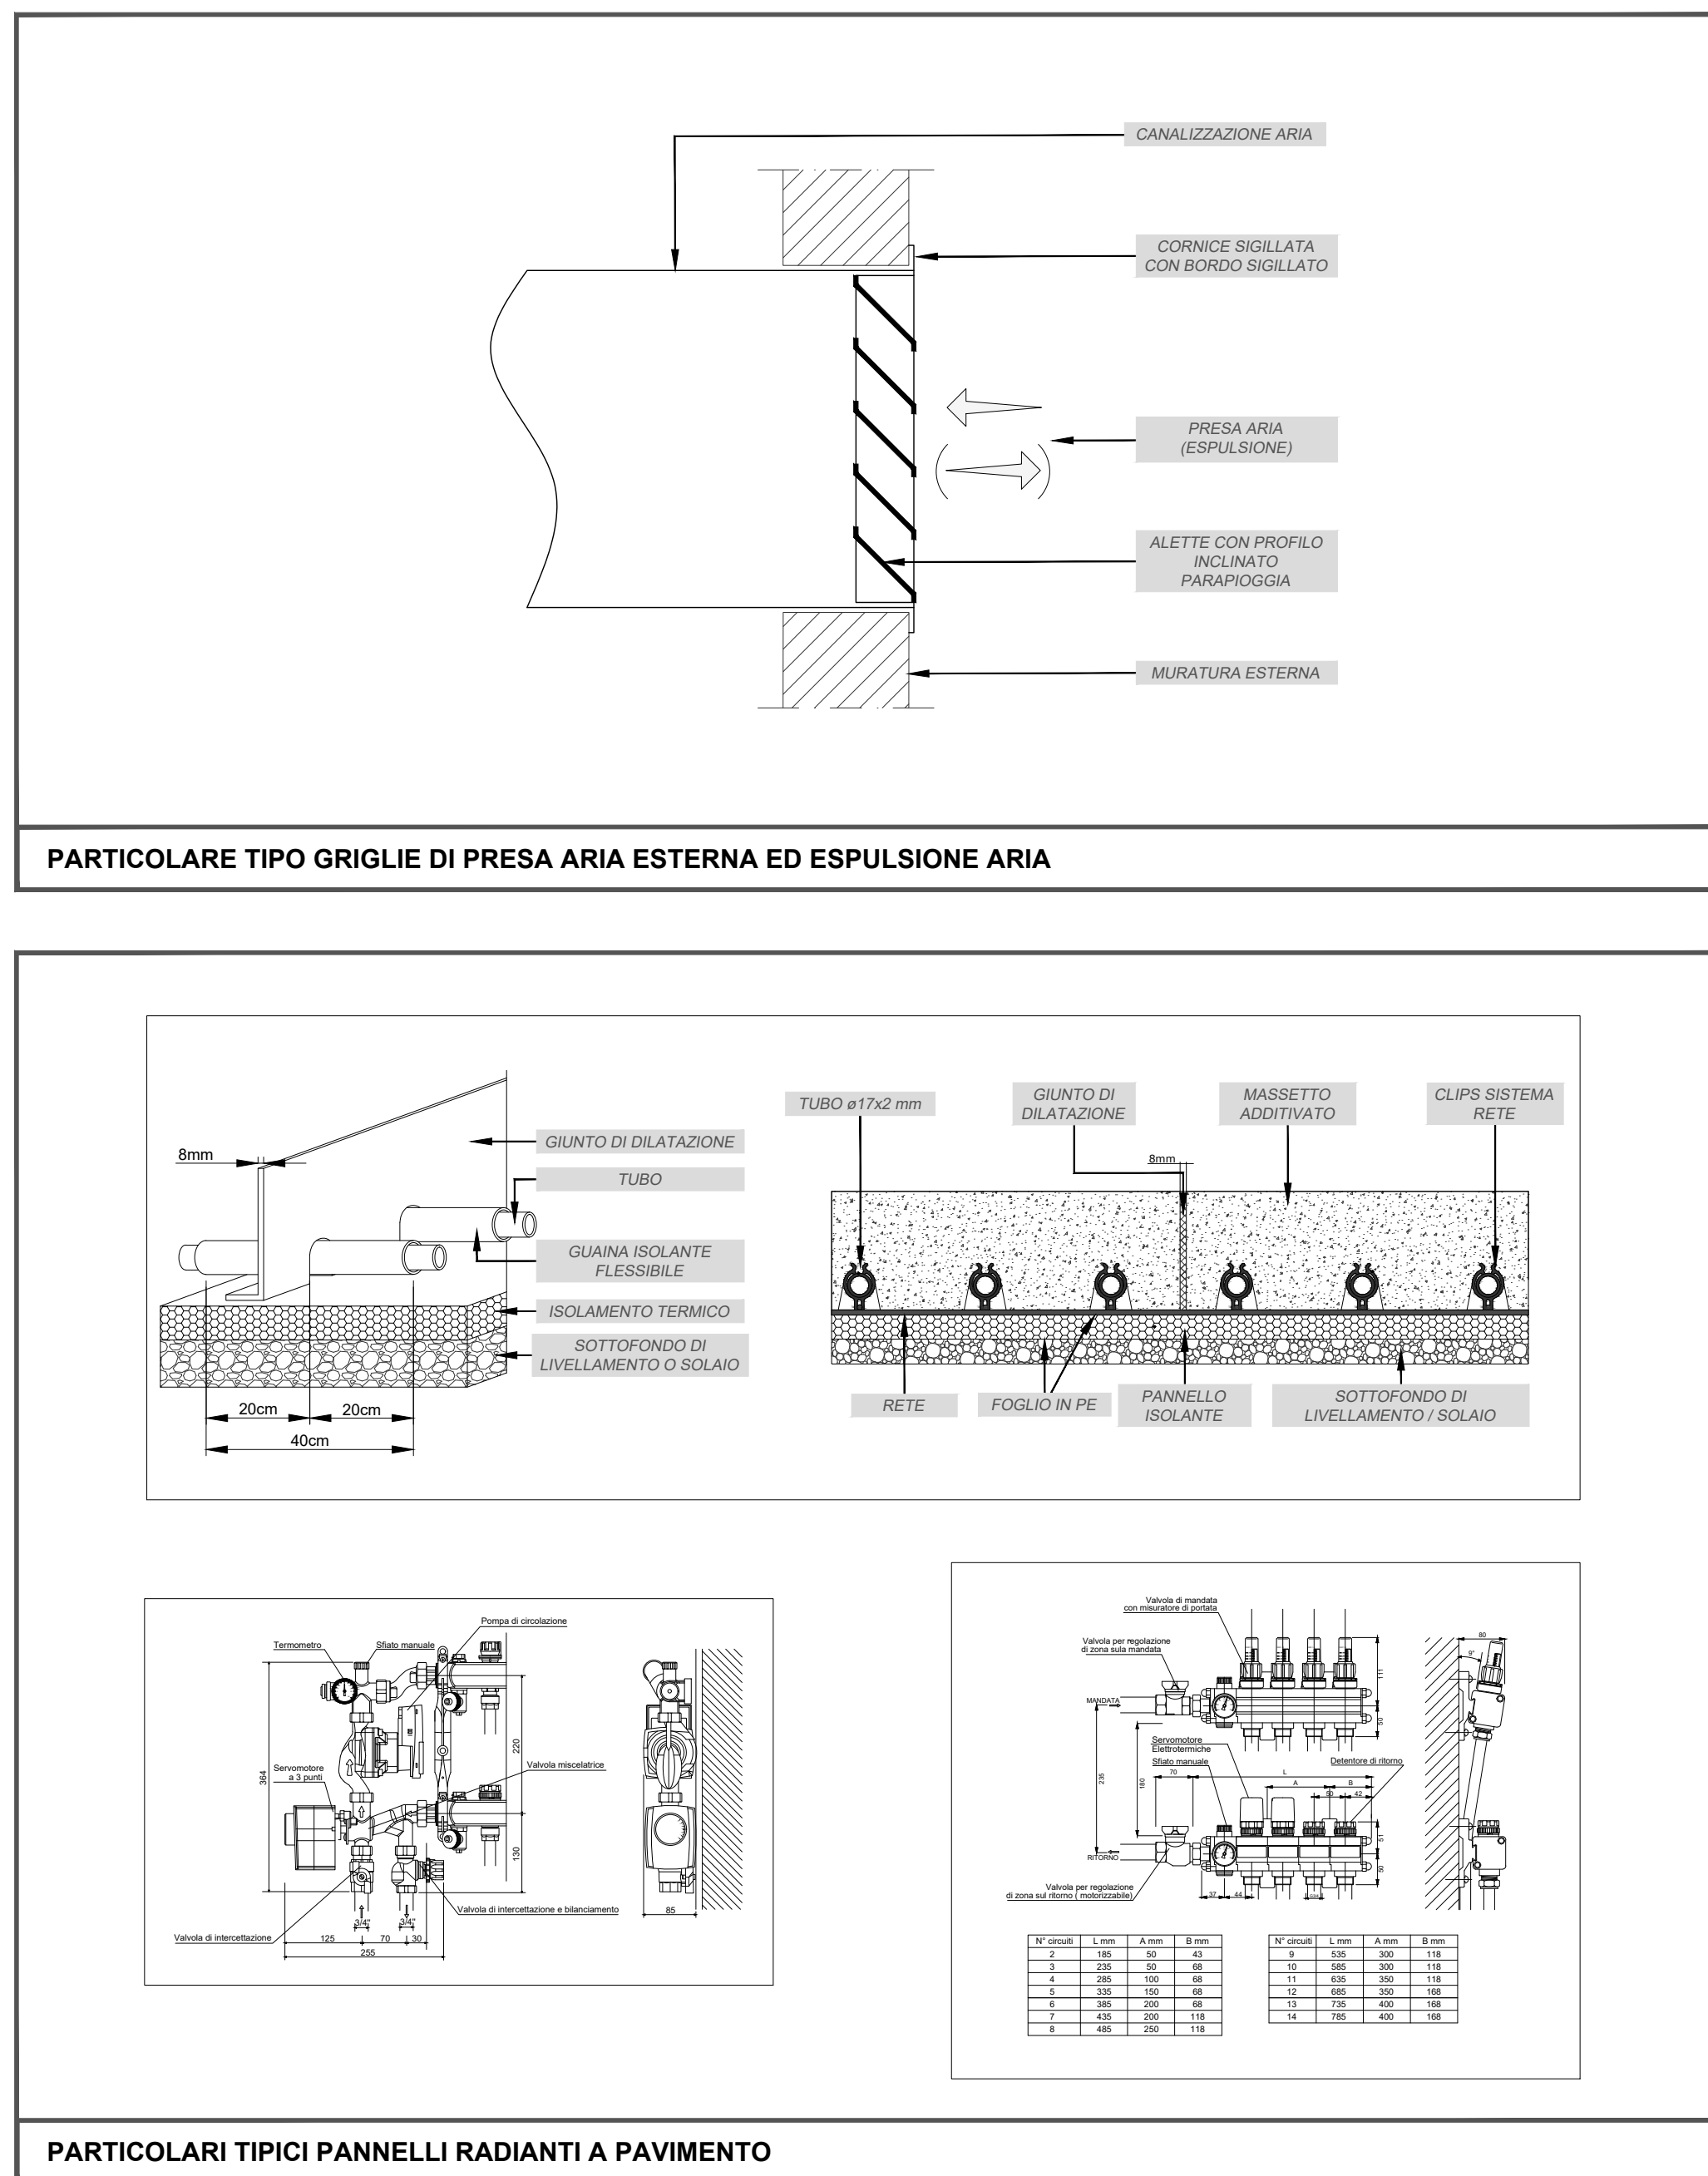

DETTAGLI TIPICI INSTALLAZIONE IMPIANTI ANTINCENDIO - IDRICI