



PARTICOLARE BASAMENTO SU PROFILO DI ACCIAIO

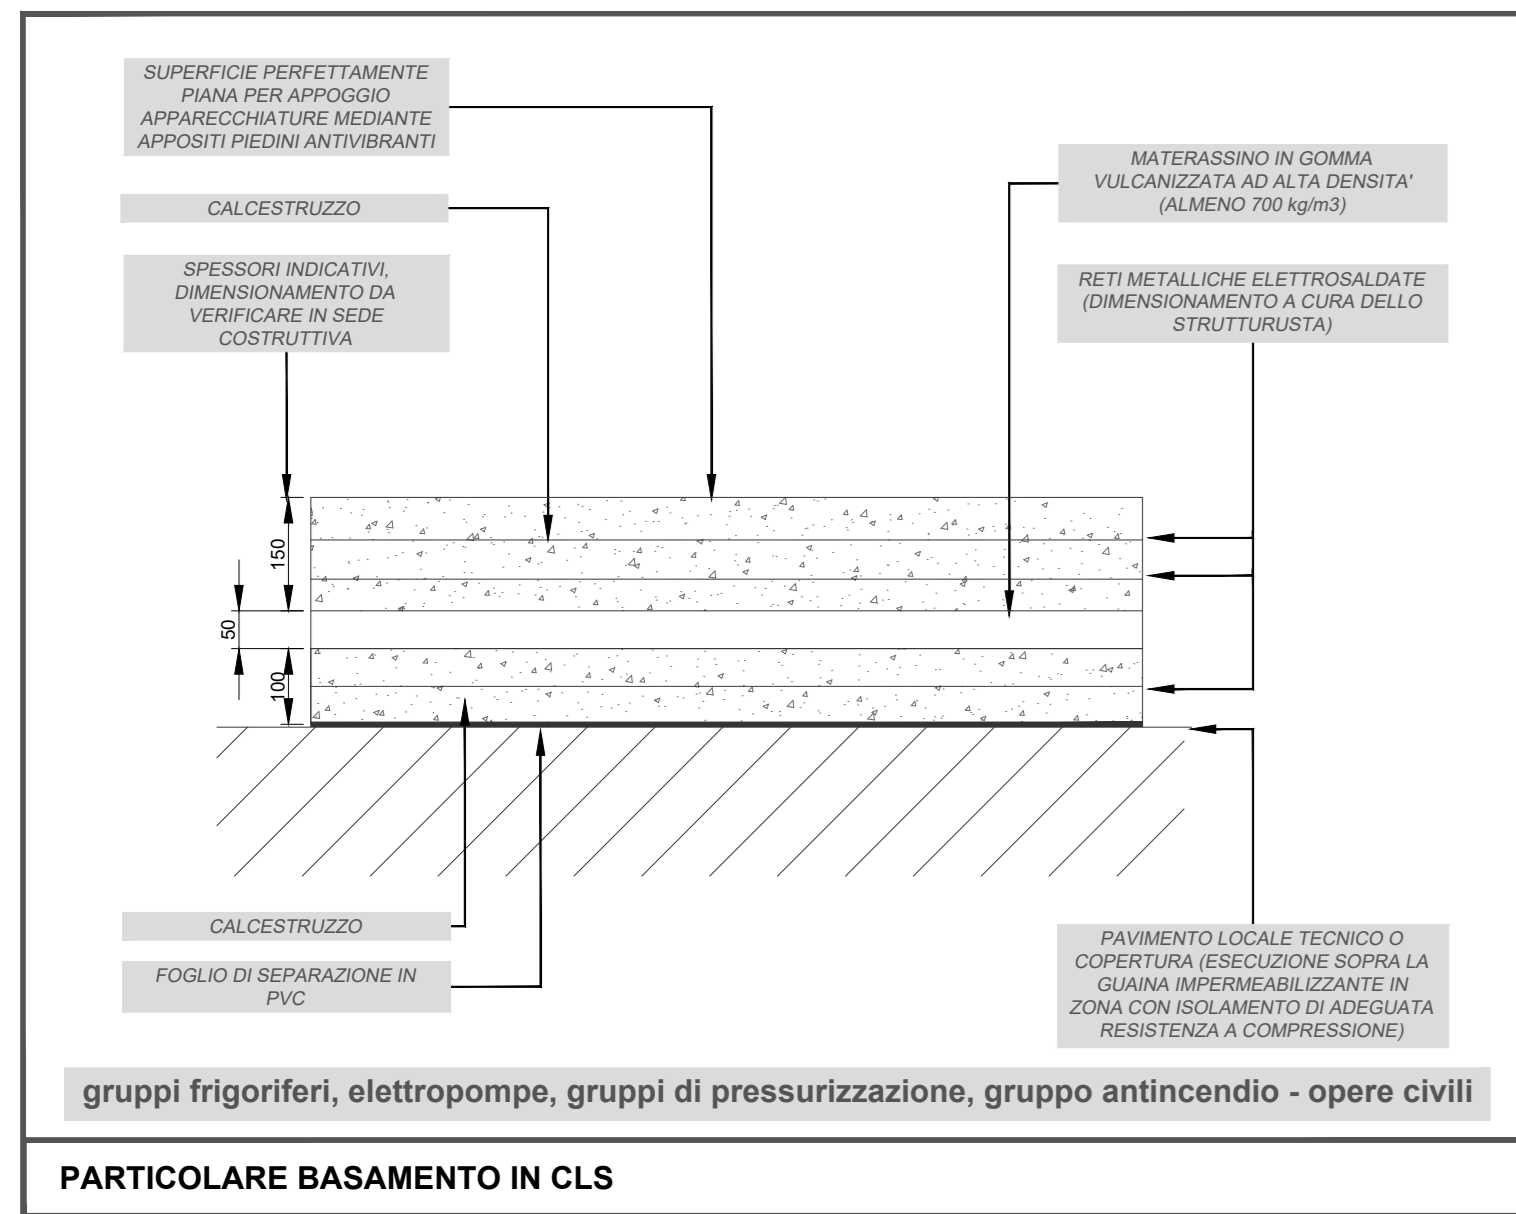


PARTICOLARE BASAMENTO IN CLS


DETTAGLI TIPICI DI INSTALLAZIONE GENERALI

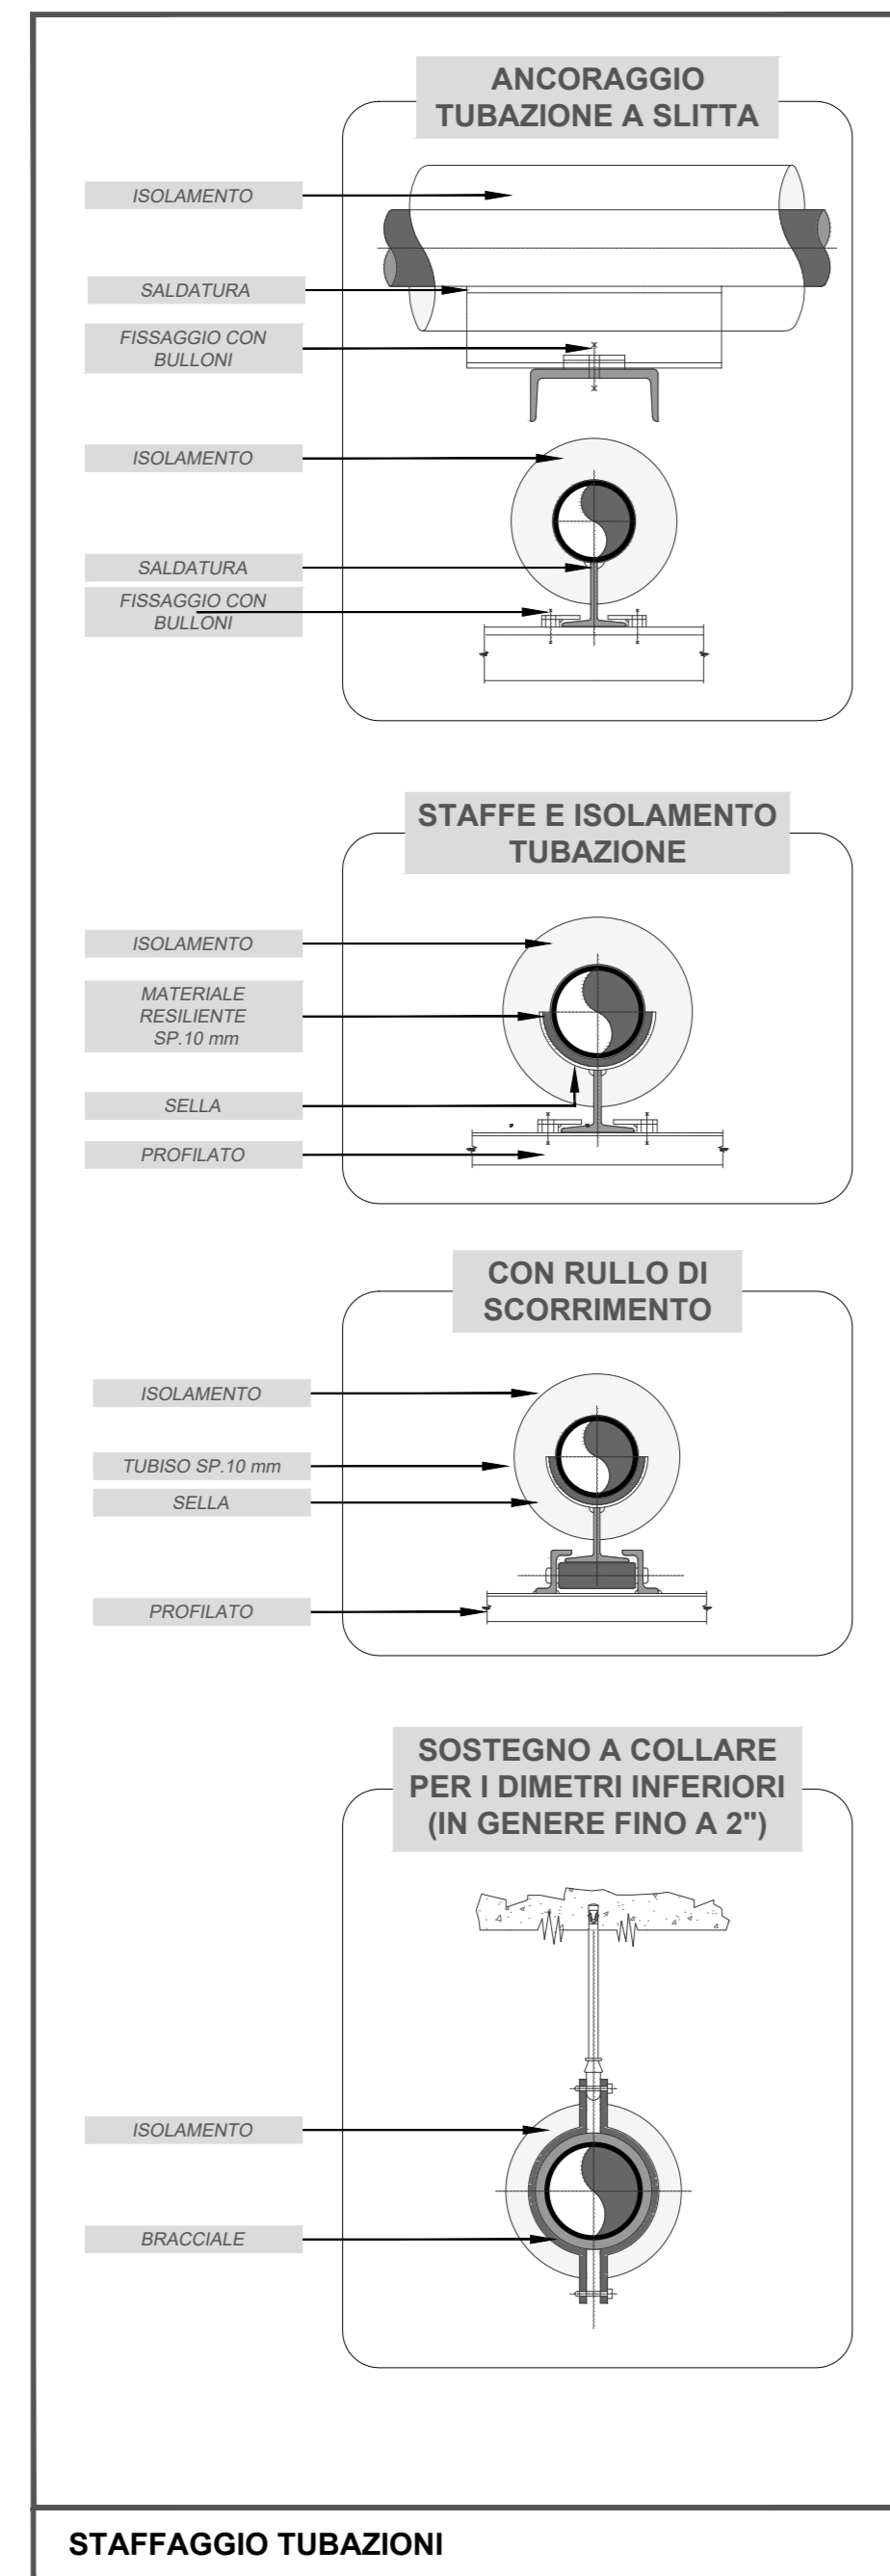


STAFFAGGIO TUBAZIONI

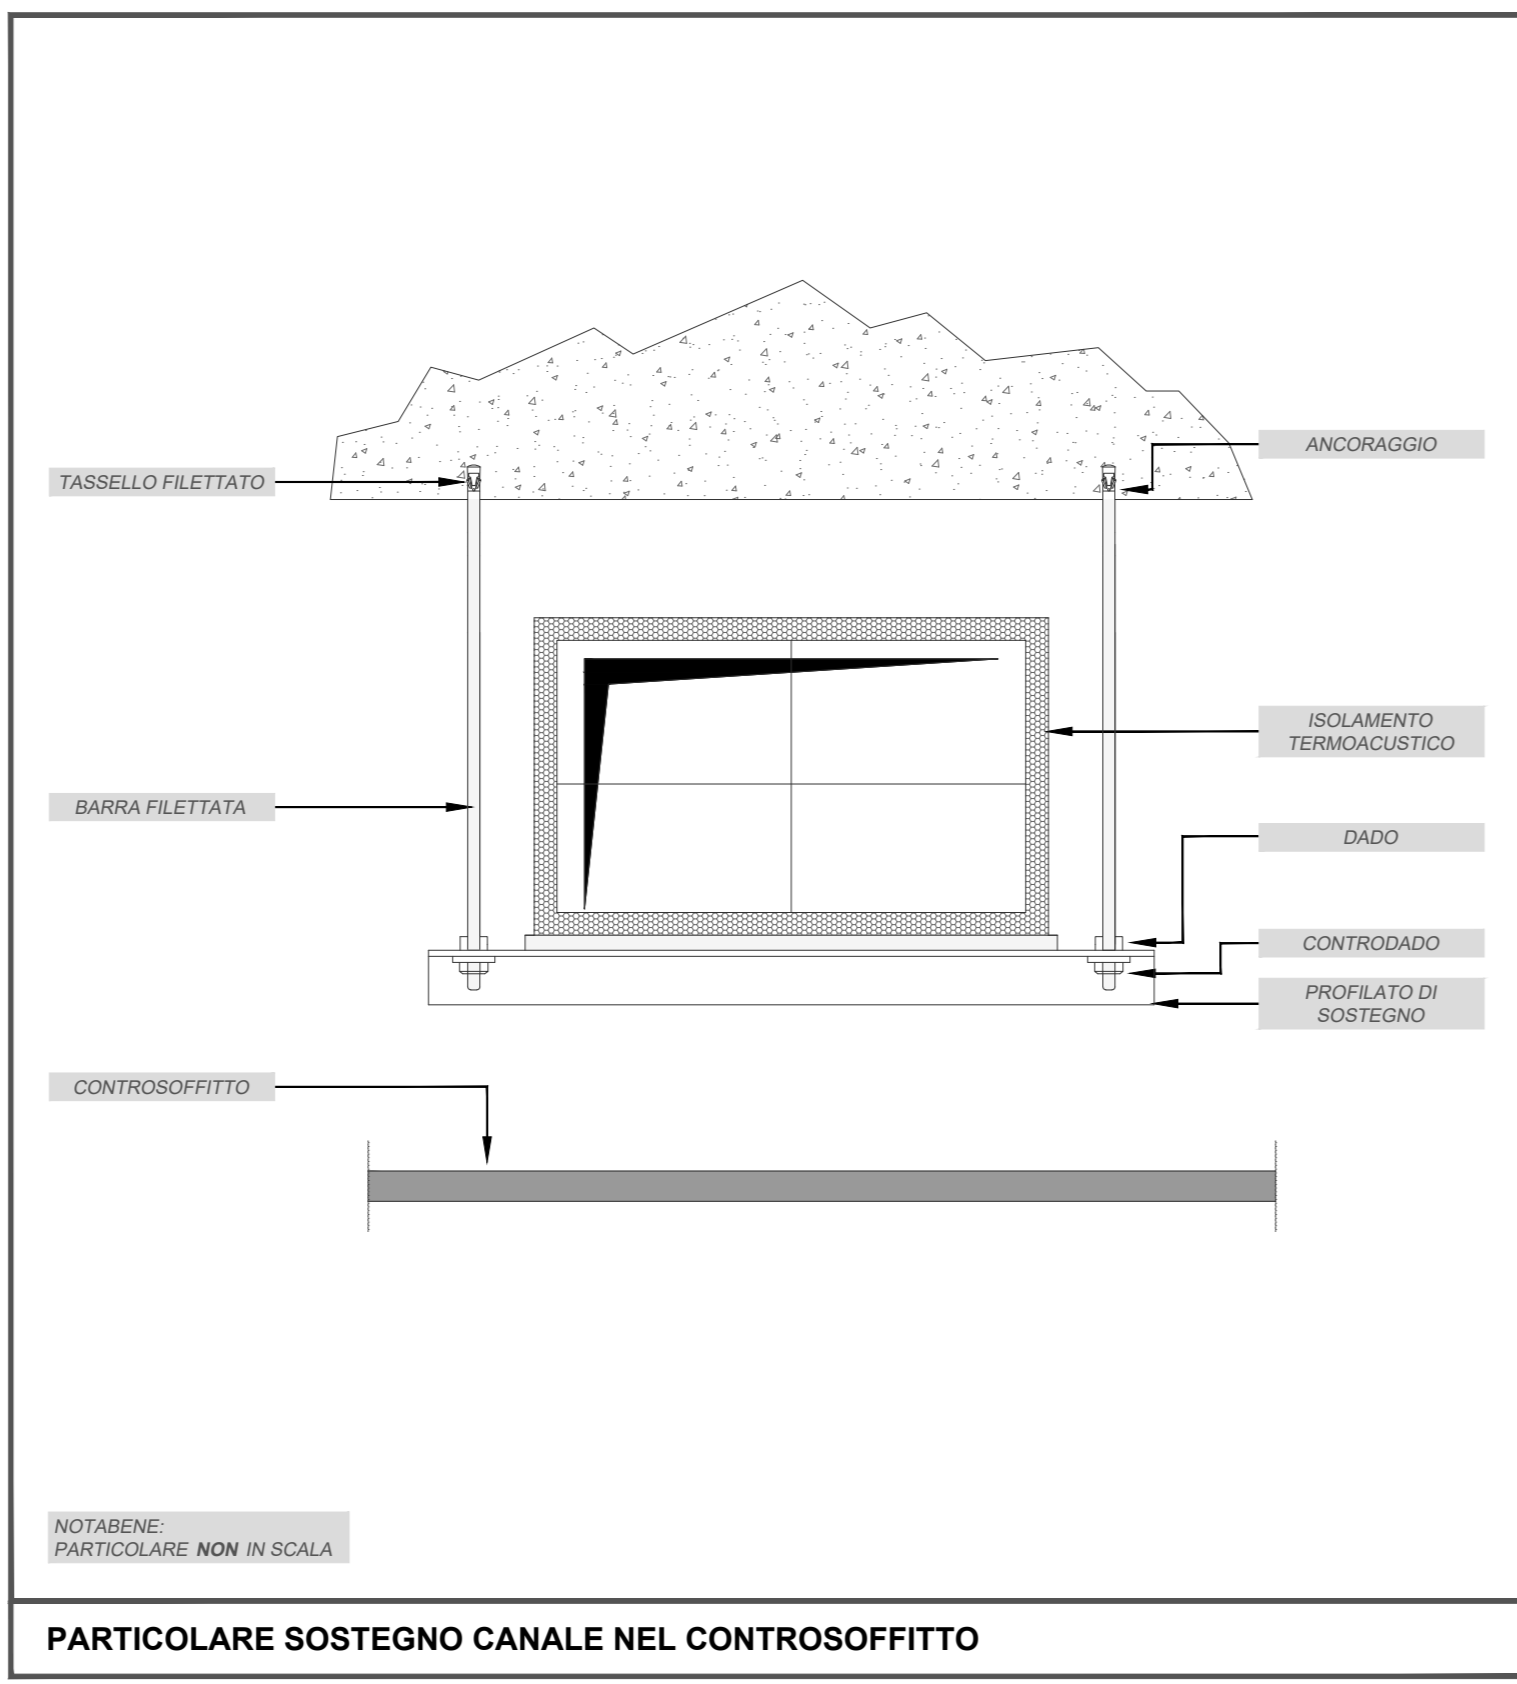


PARTICOLARE SOSTEGNO CANALE NEL CONTROSOFFITTO

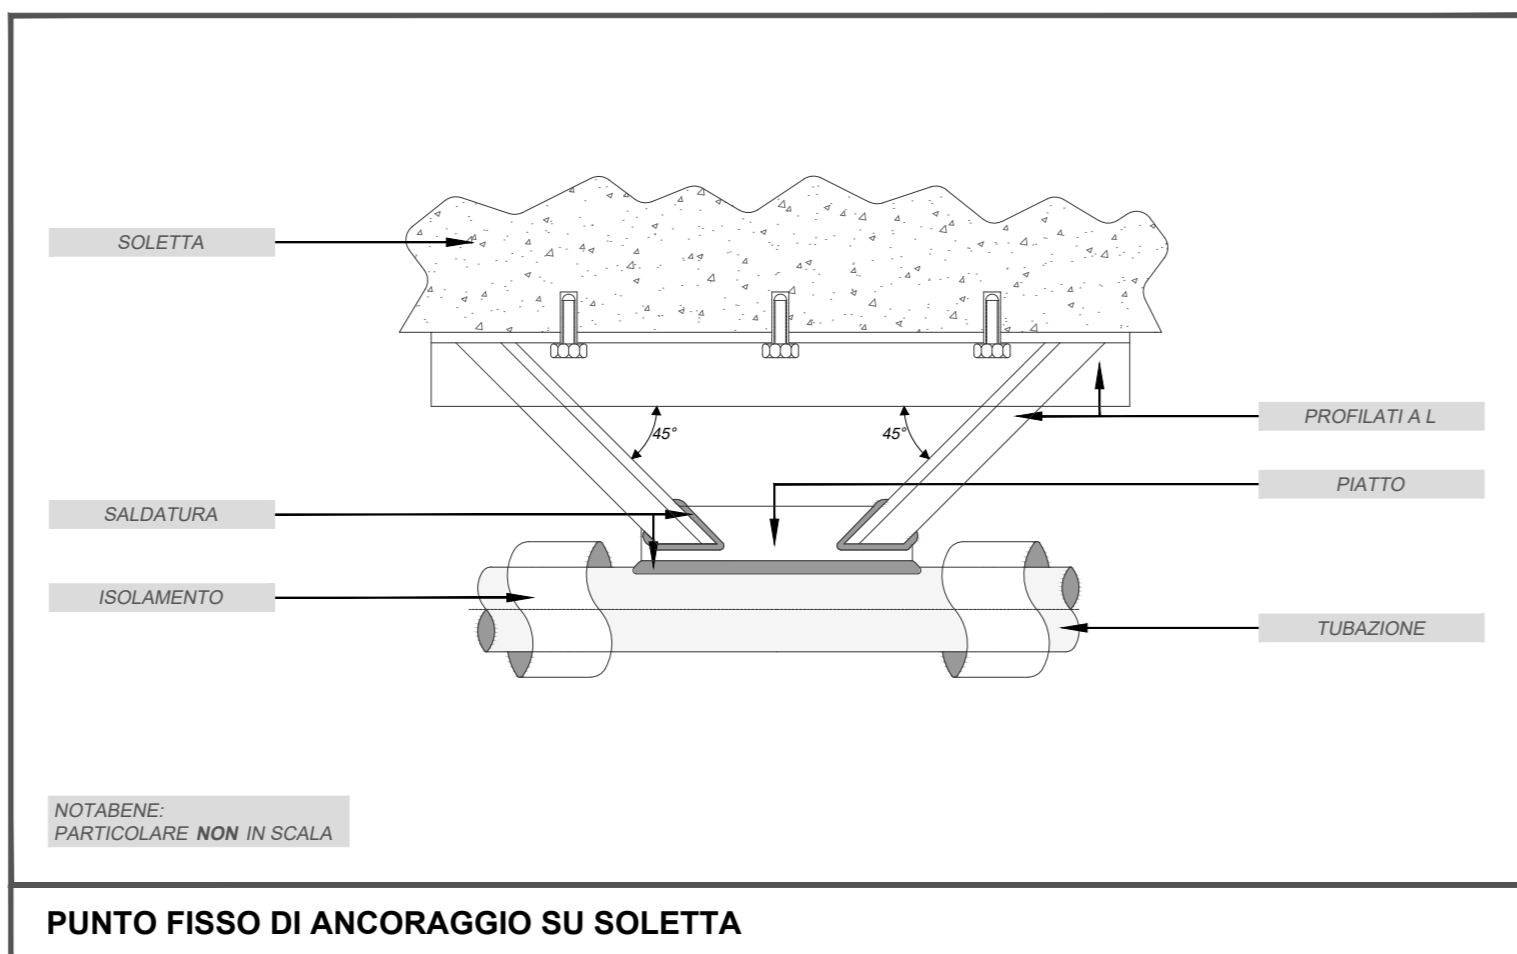


PUNTO FISSO DI ANCORAGGIO SU SOLETTA

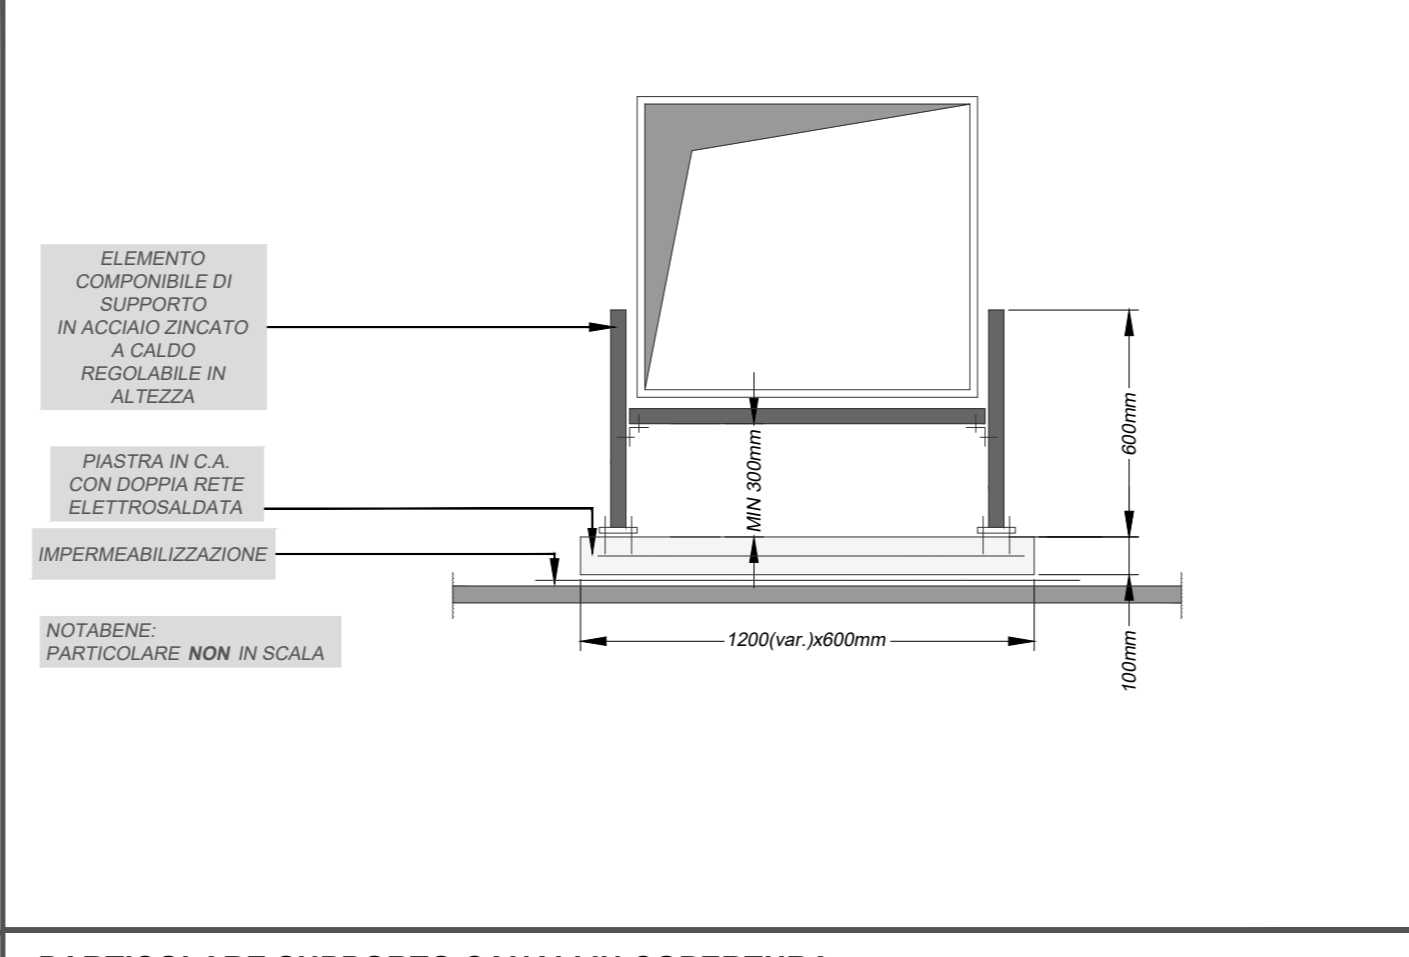


PARTICOLARE SUPPORTO CANALI IN COPERTURA

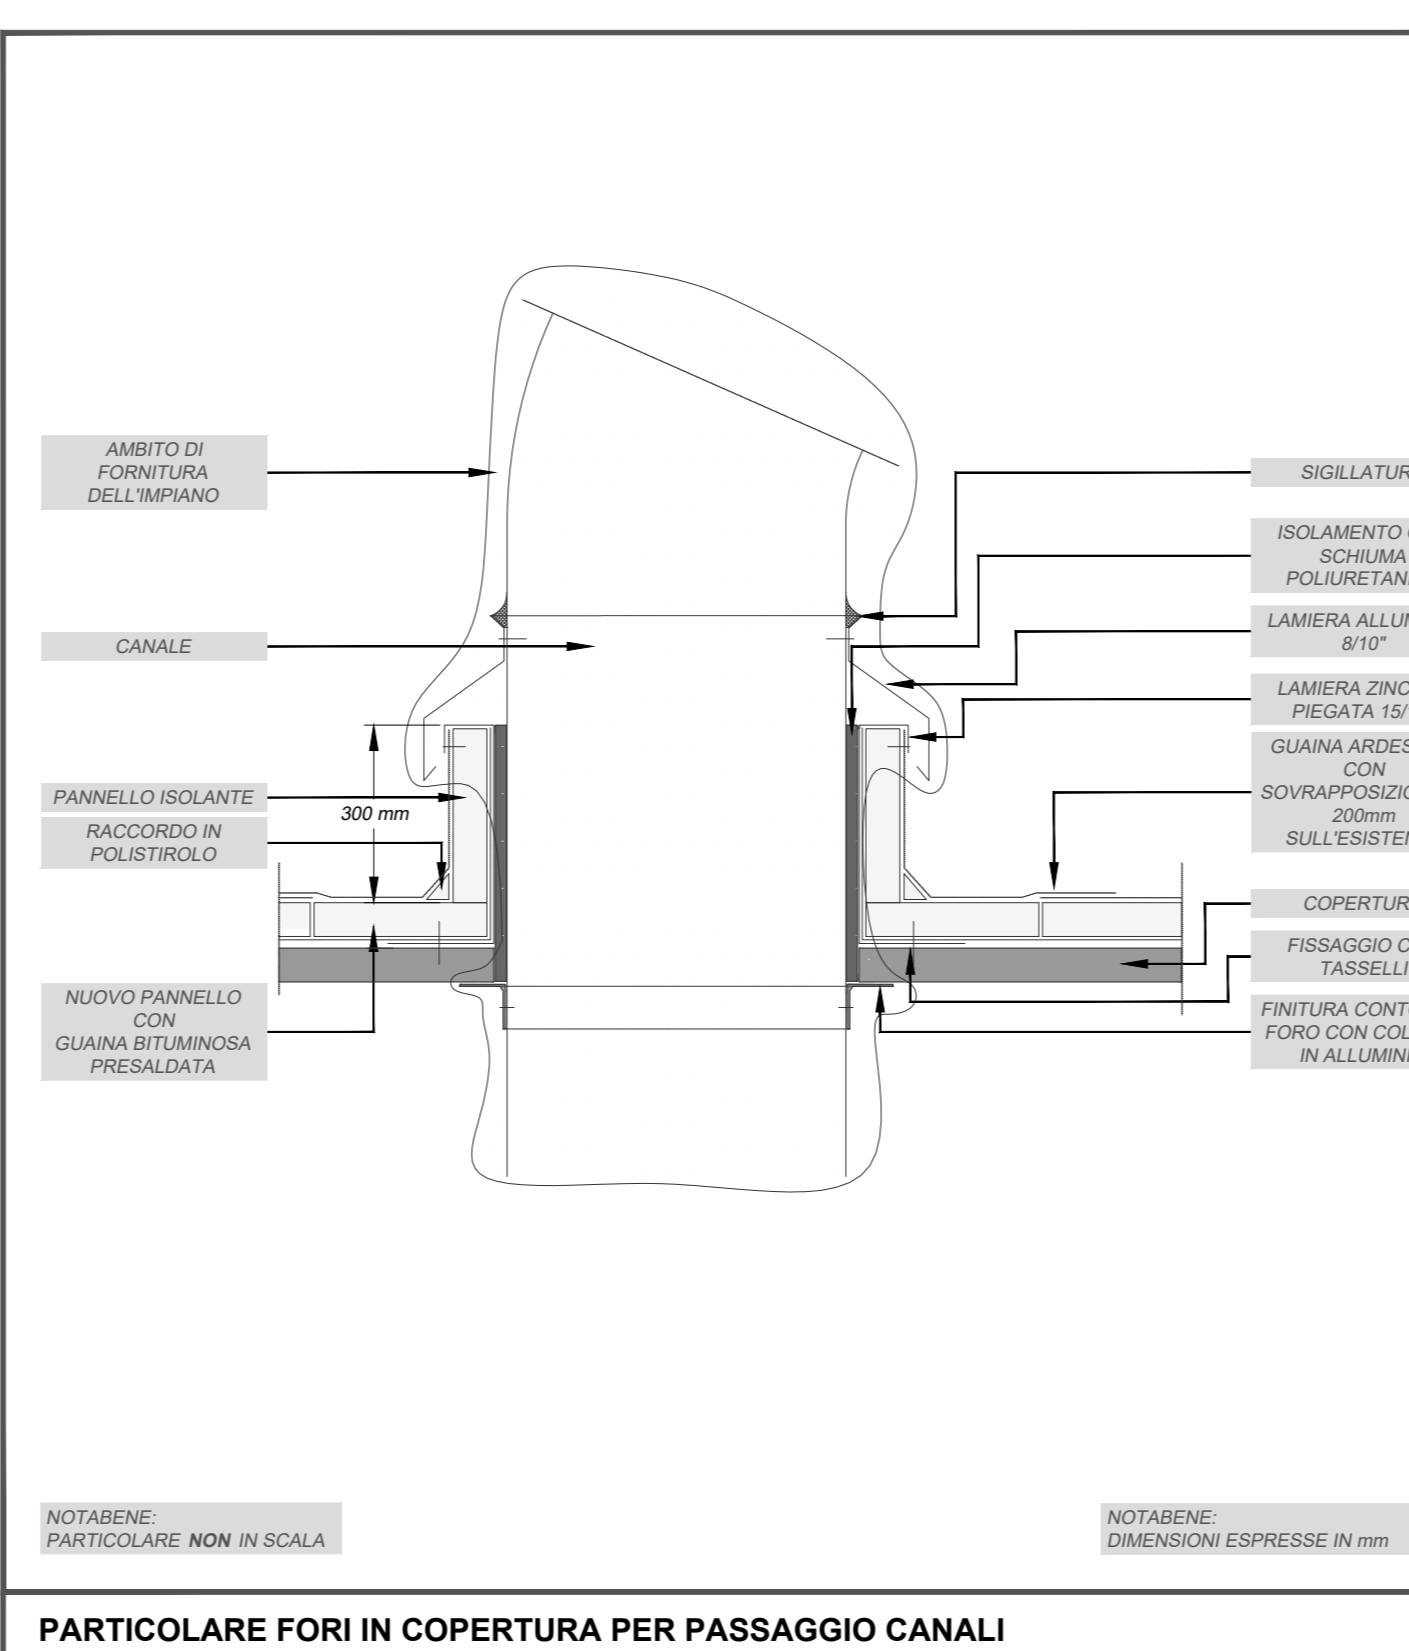


PARTICOLARE FORI IN COPERTURA PER PASSAGGIO CANALI

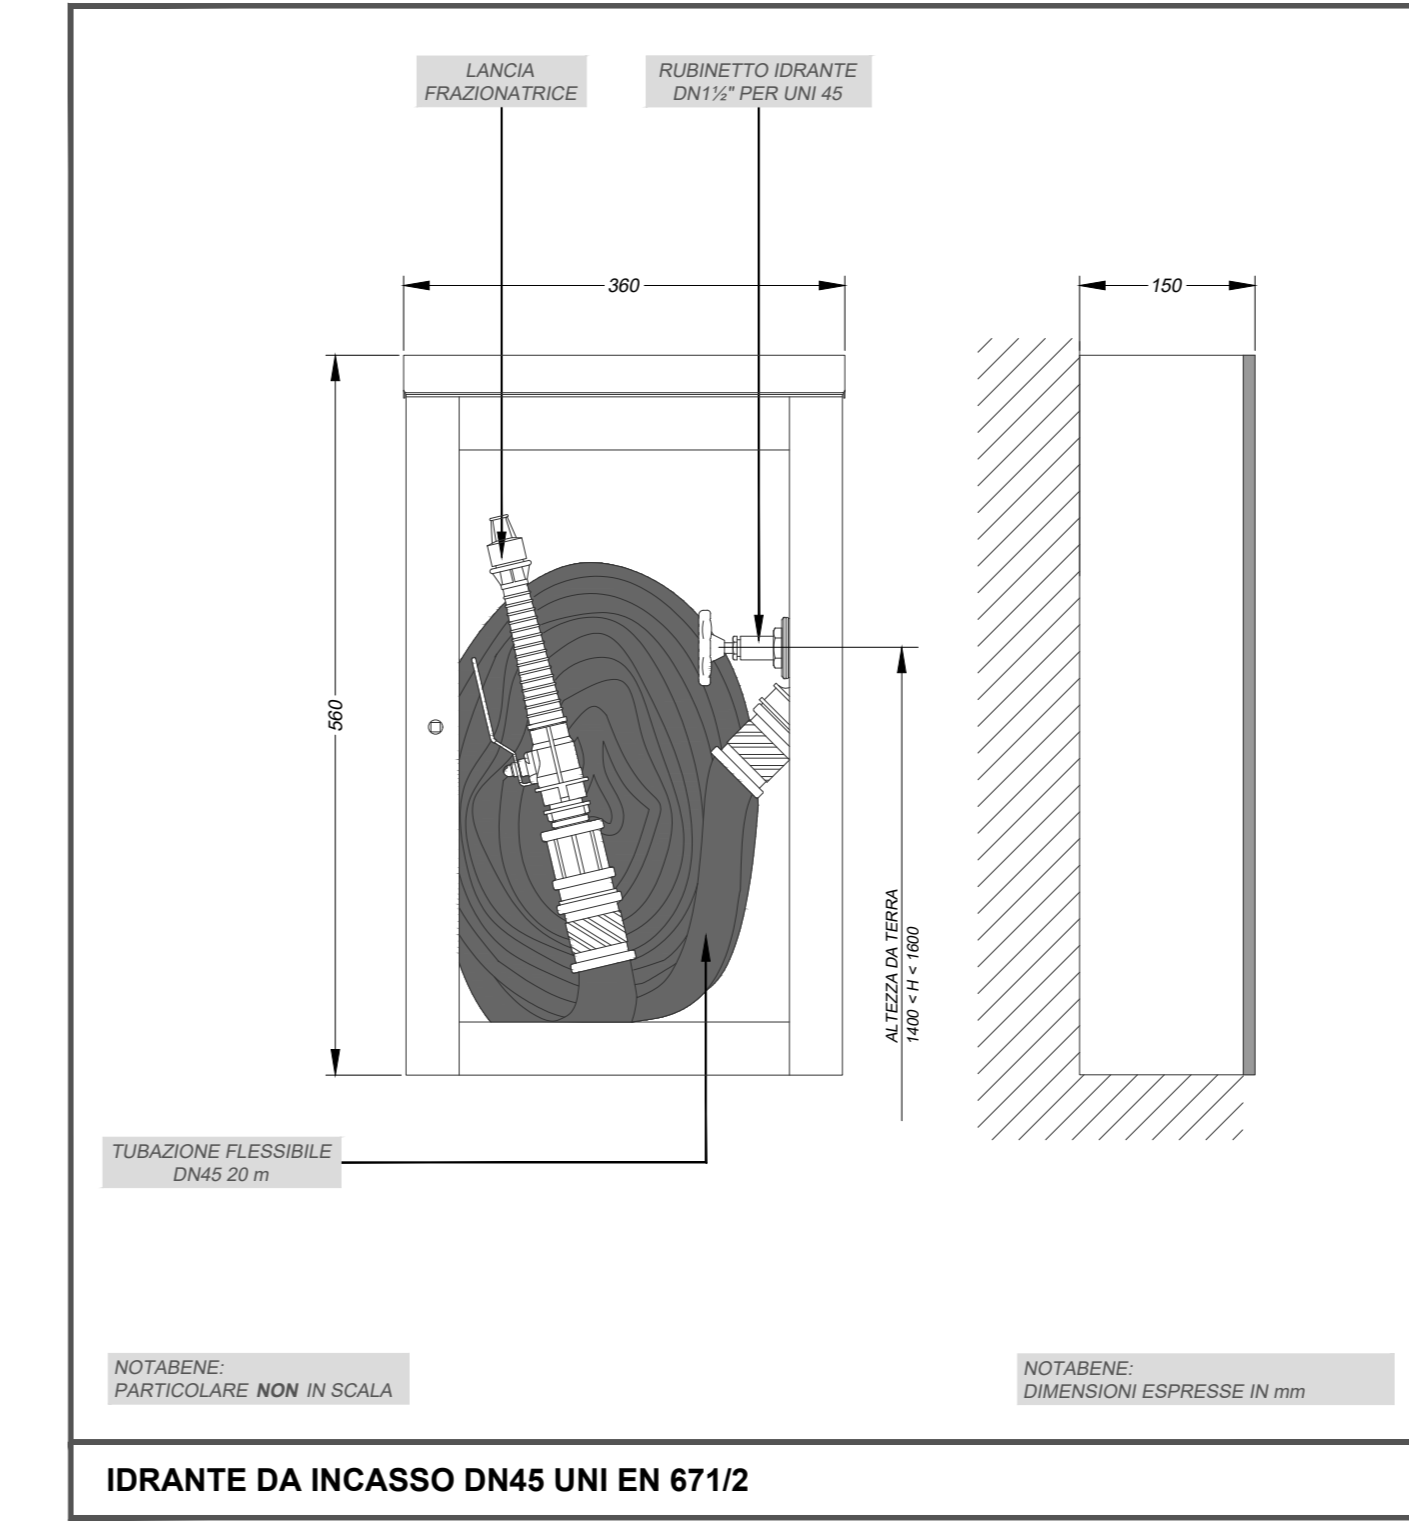


IDRANTE DA INCASSO DN45 UNI EN 671/2

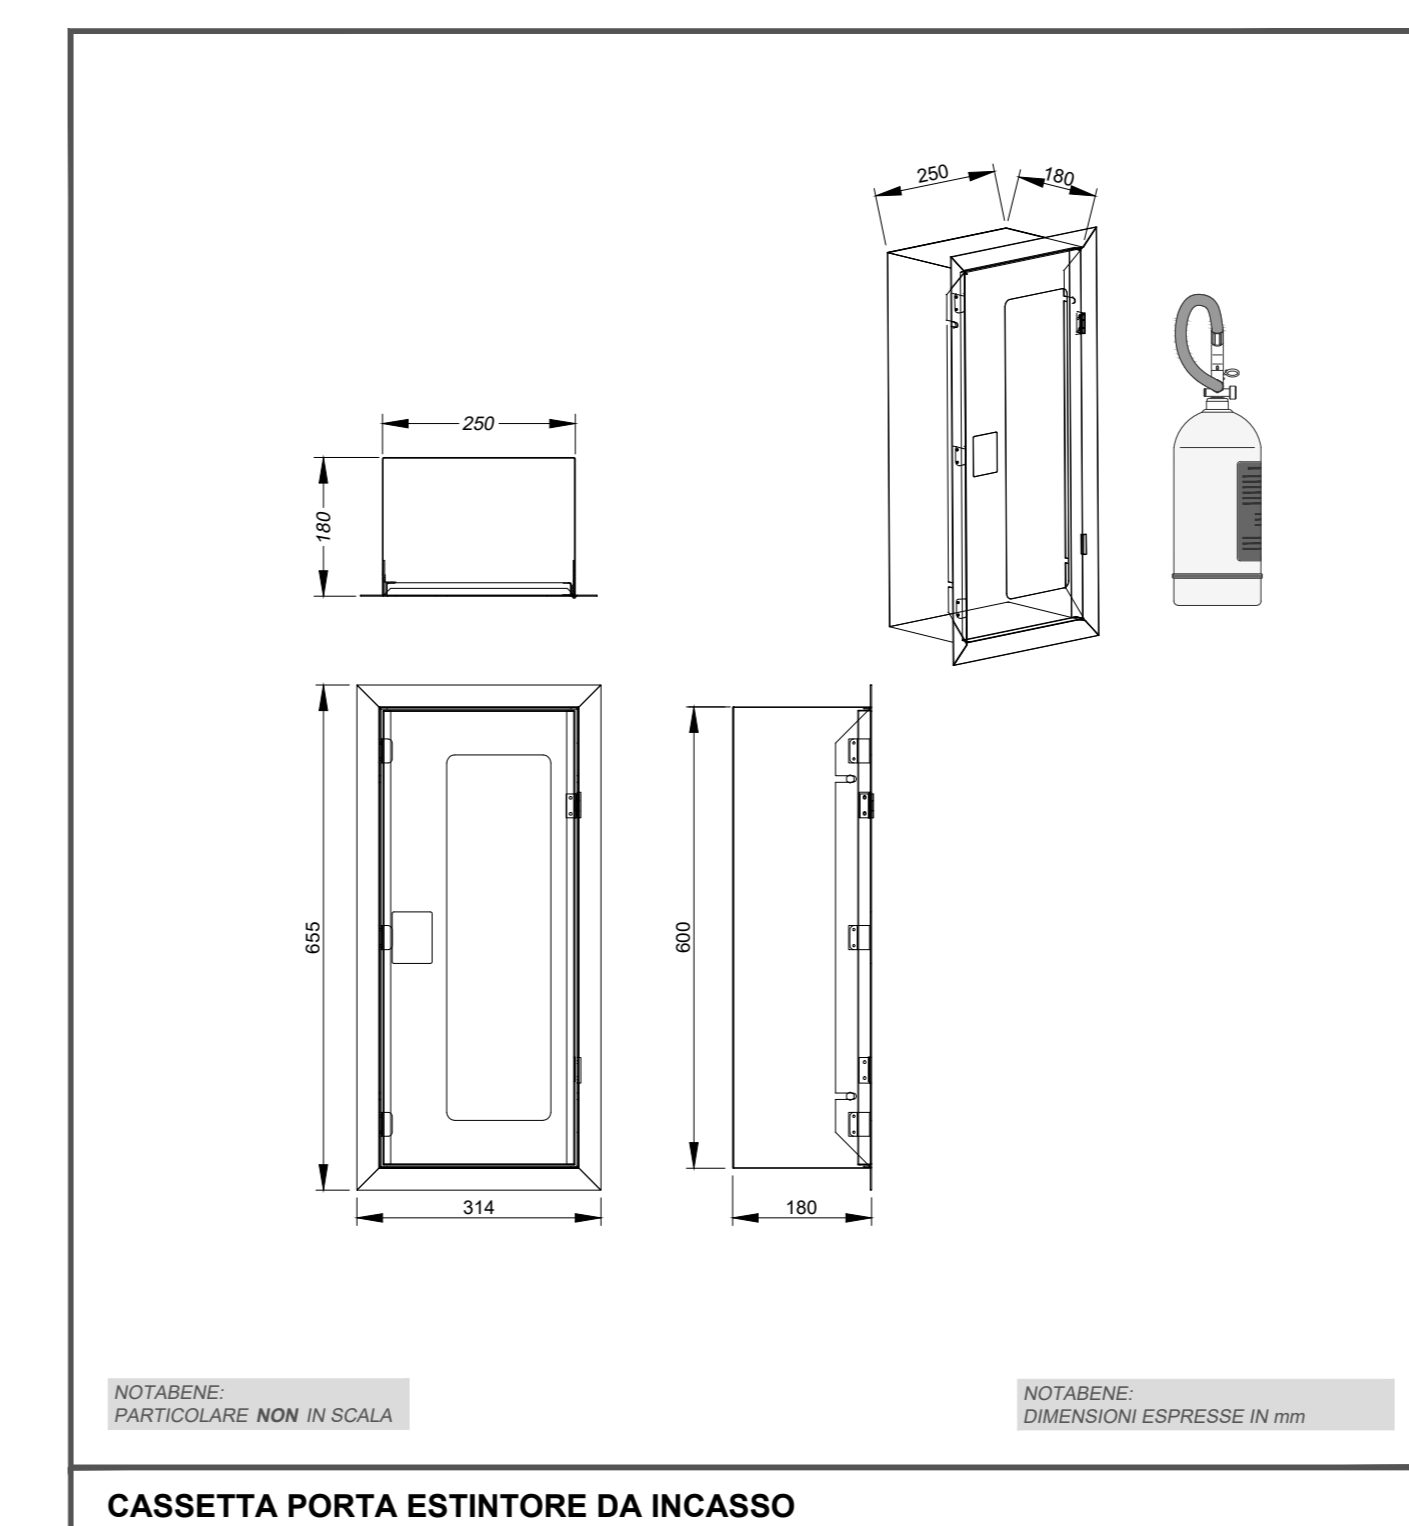


CASSETTA PORTA ESTINTORE DA INCASSO

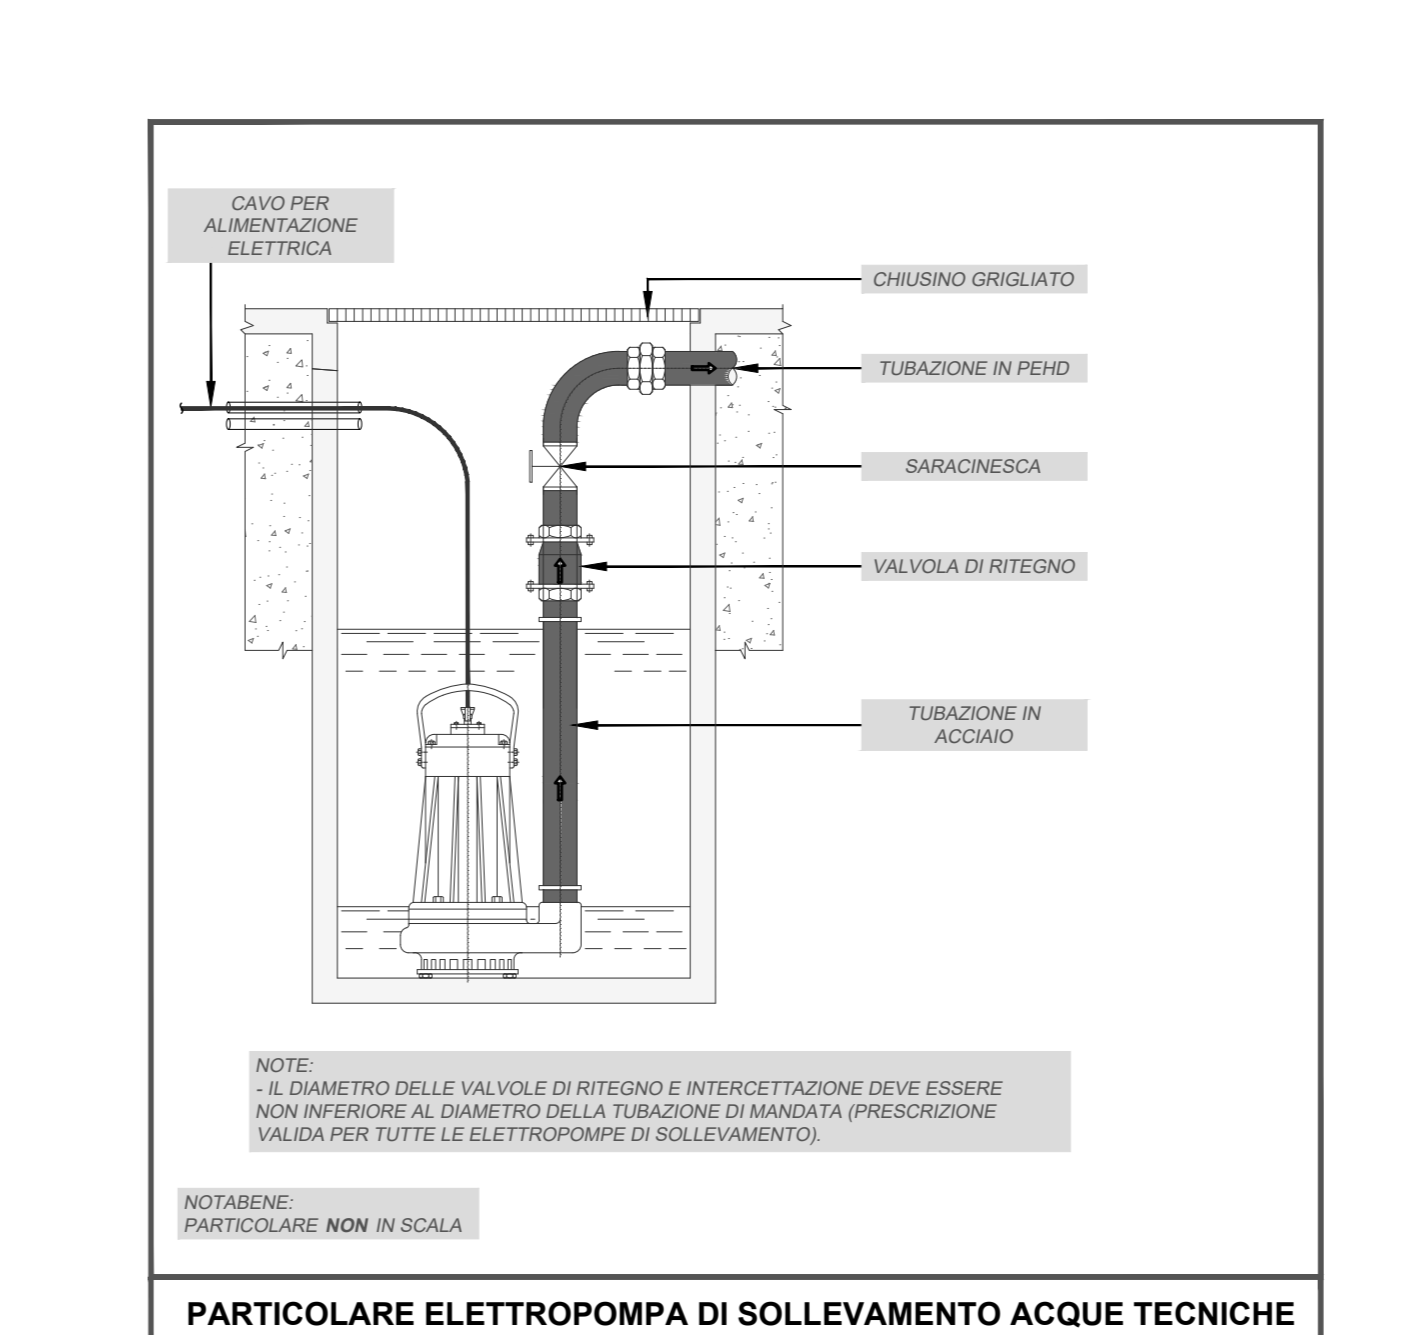


PARTICOLARE ELETTROPOMPA DI SOLLEVAMENTO ACQUE TECNICHE

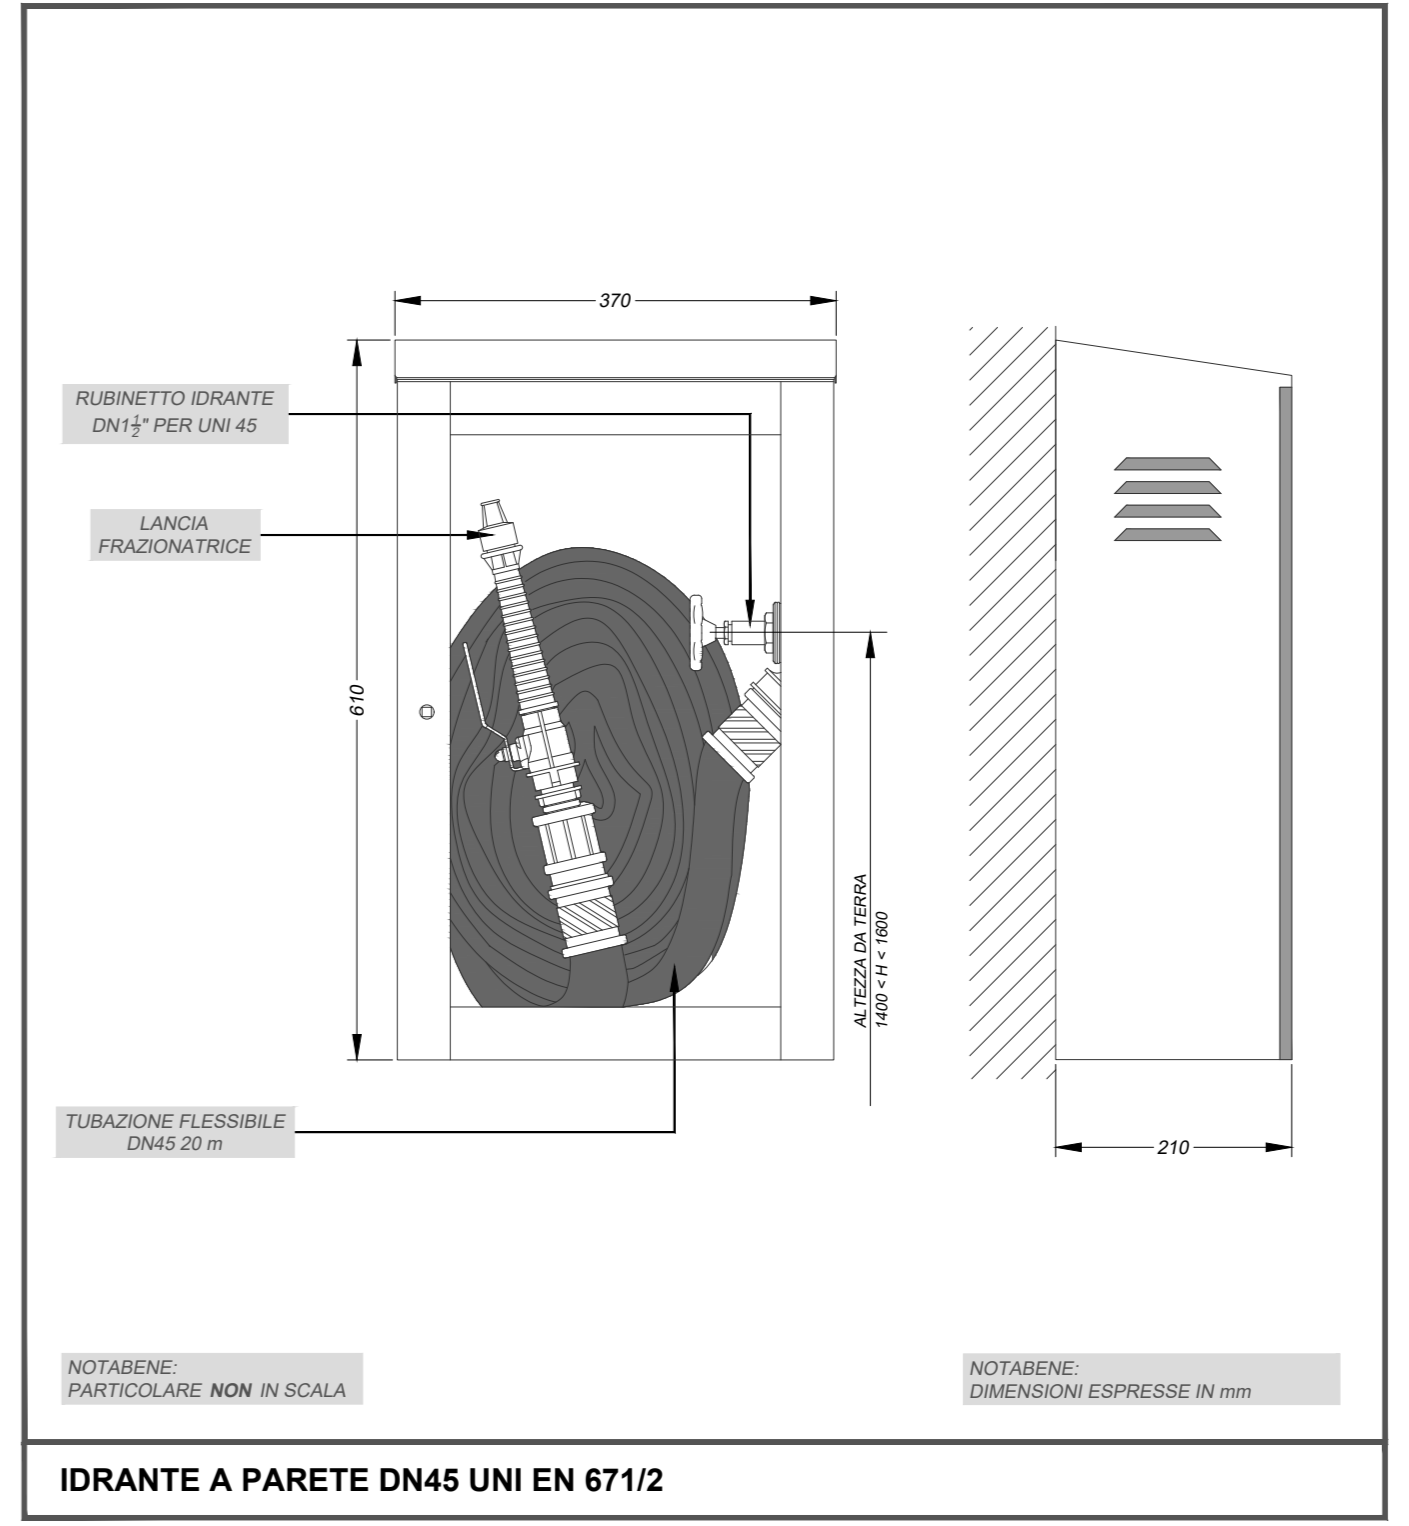


IDRANTE A PARETE DN45 UNI EN 671/2

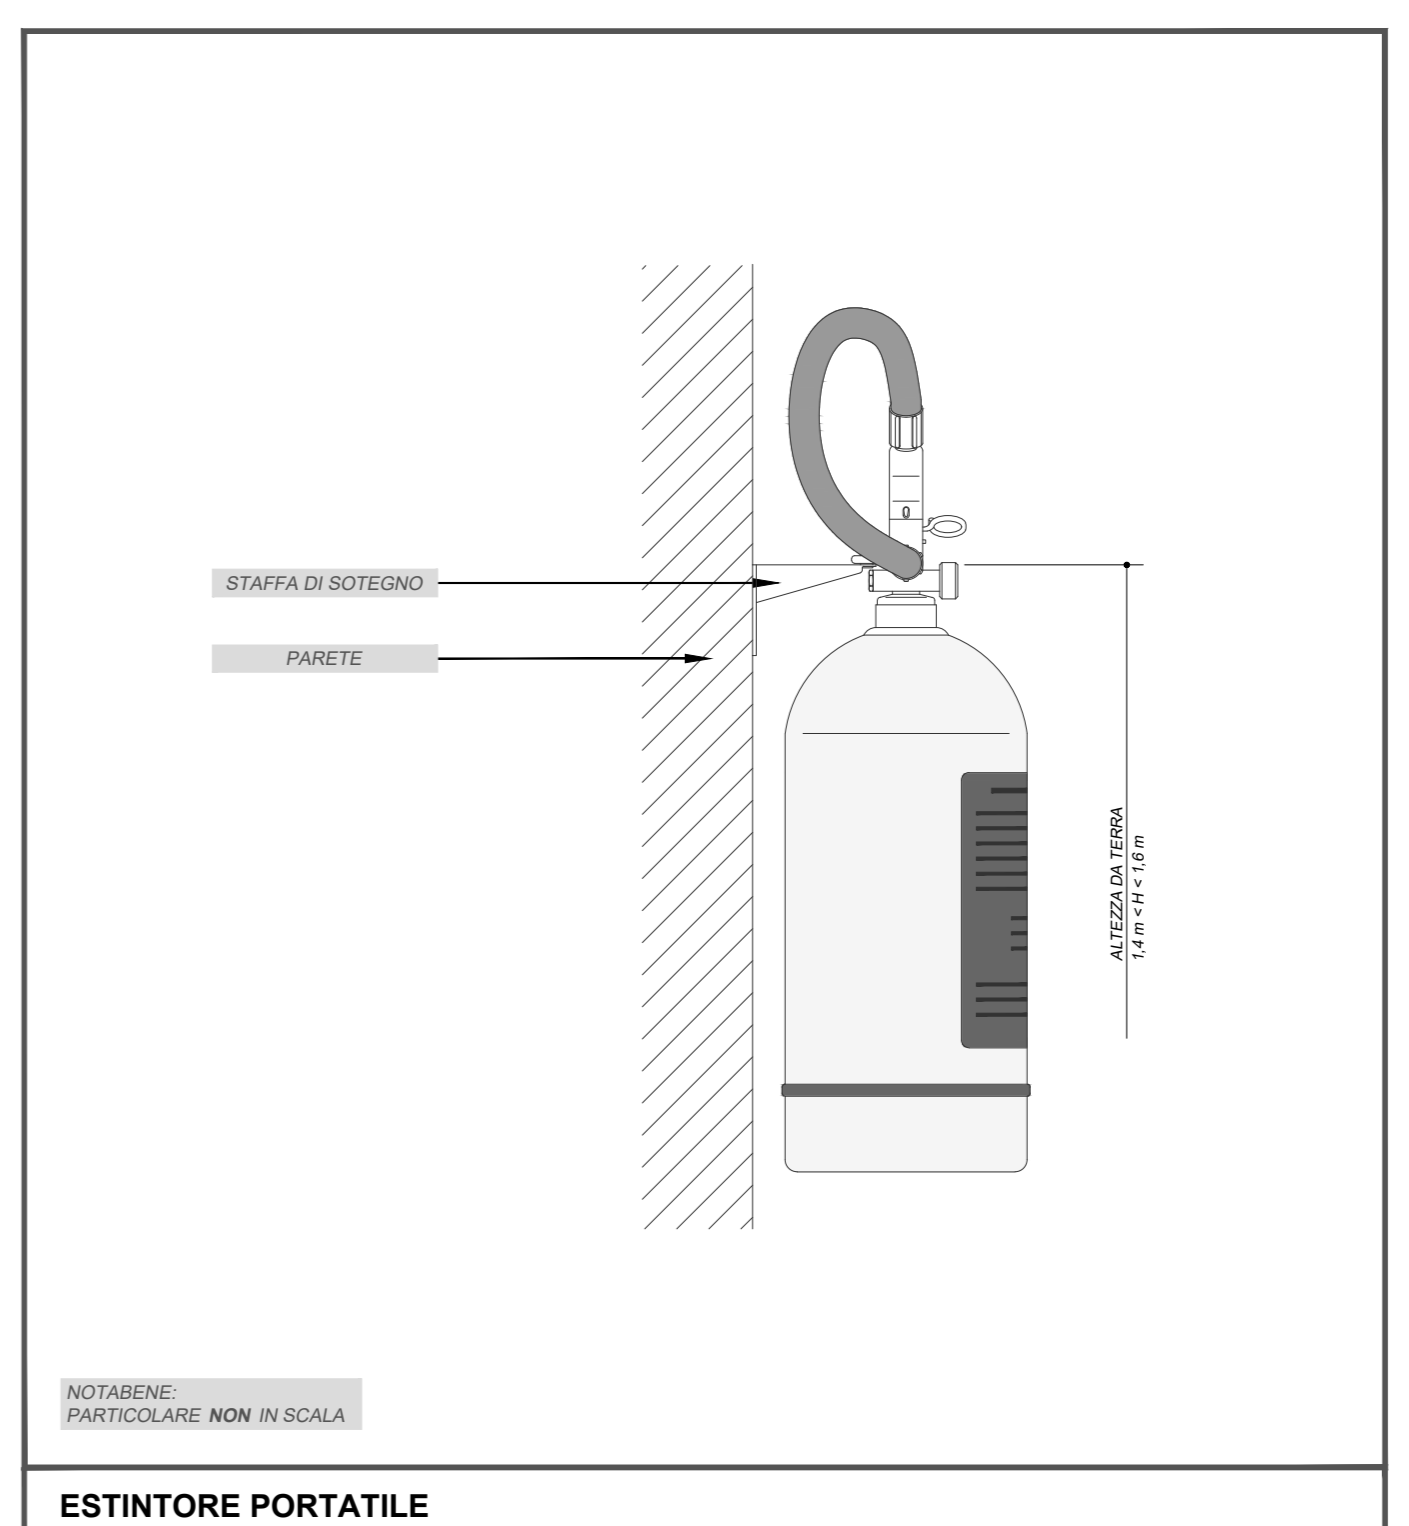


ESTINTORE PORTATILE

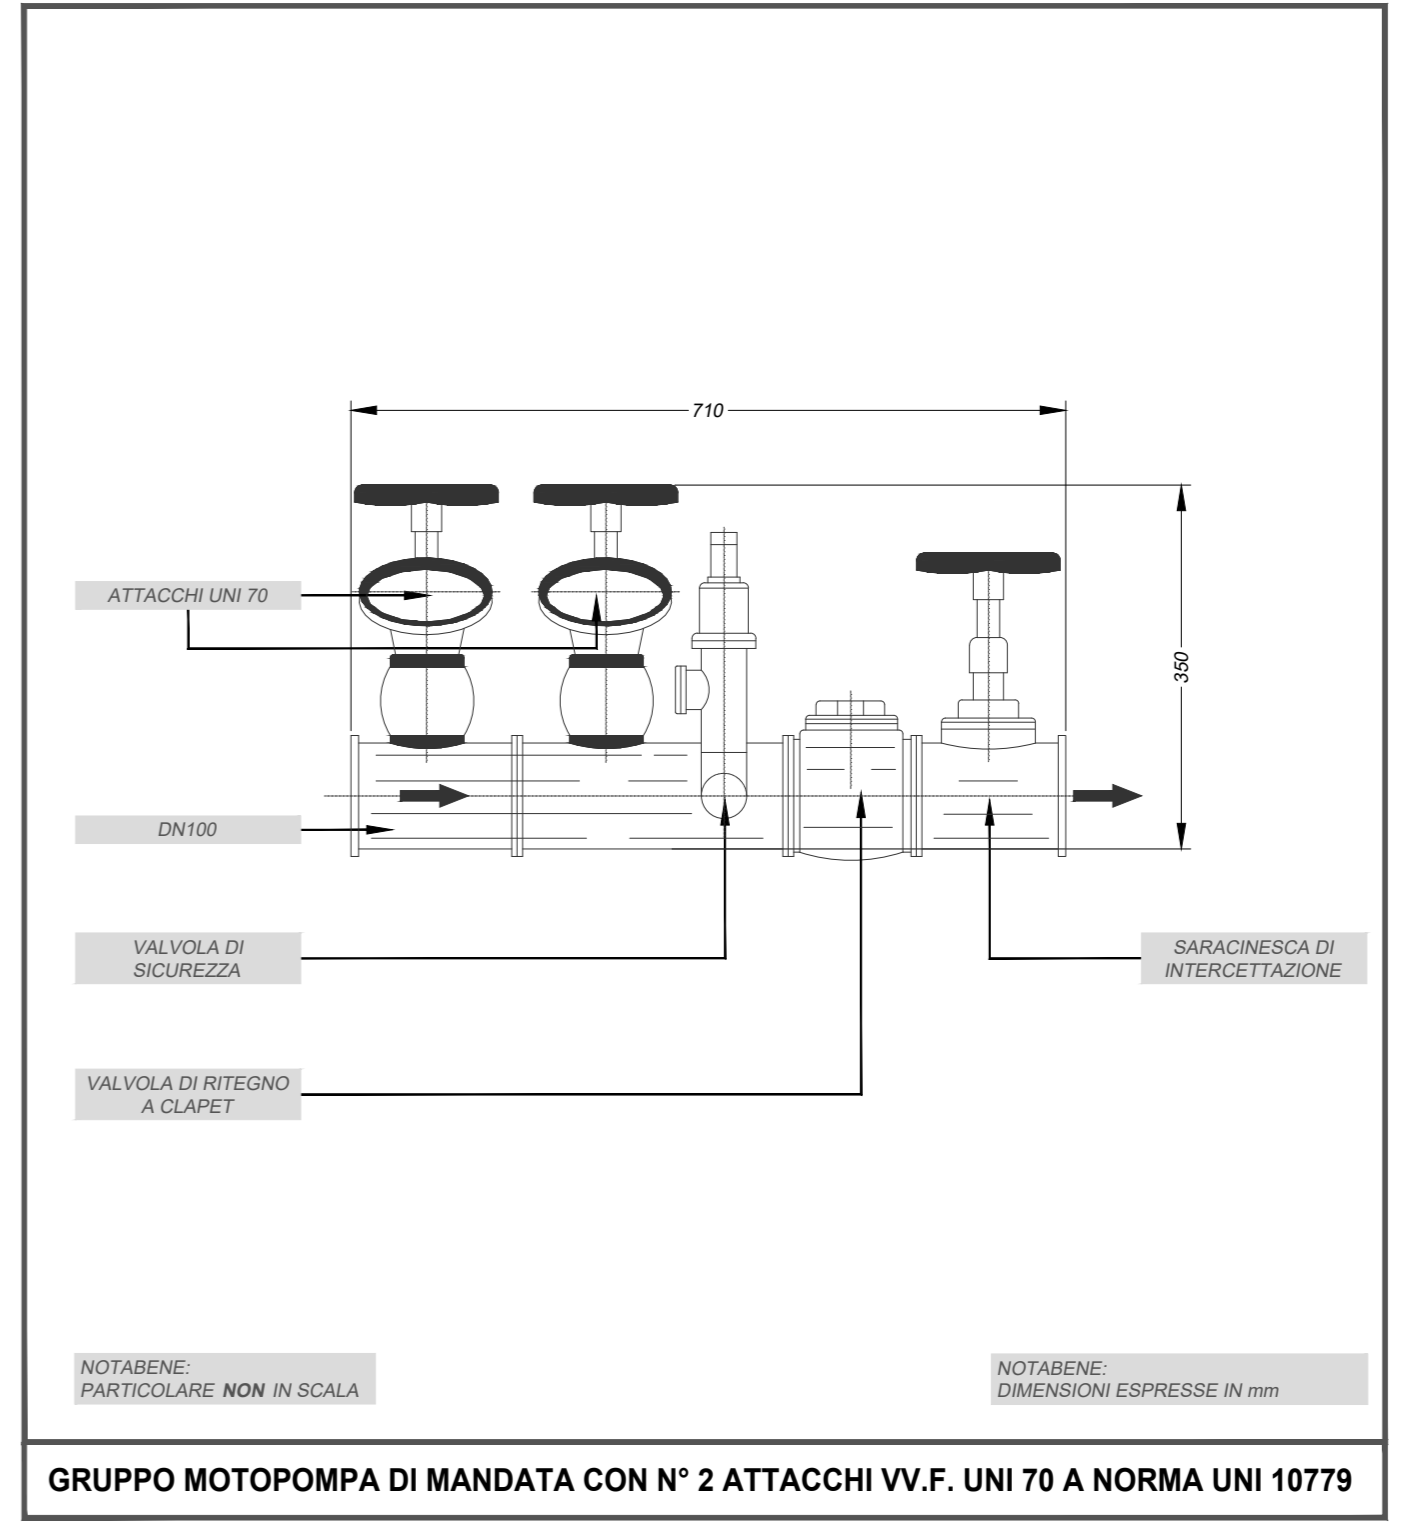

GRUPPO MOTOPOMPA DI MANDATA CON N° 2 ATTACCHI VV.F. UNI 70 A NORMA UNI 10779

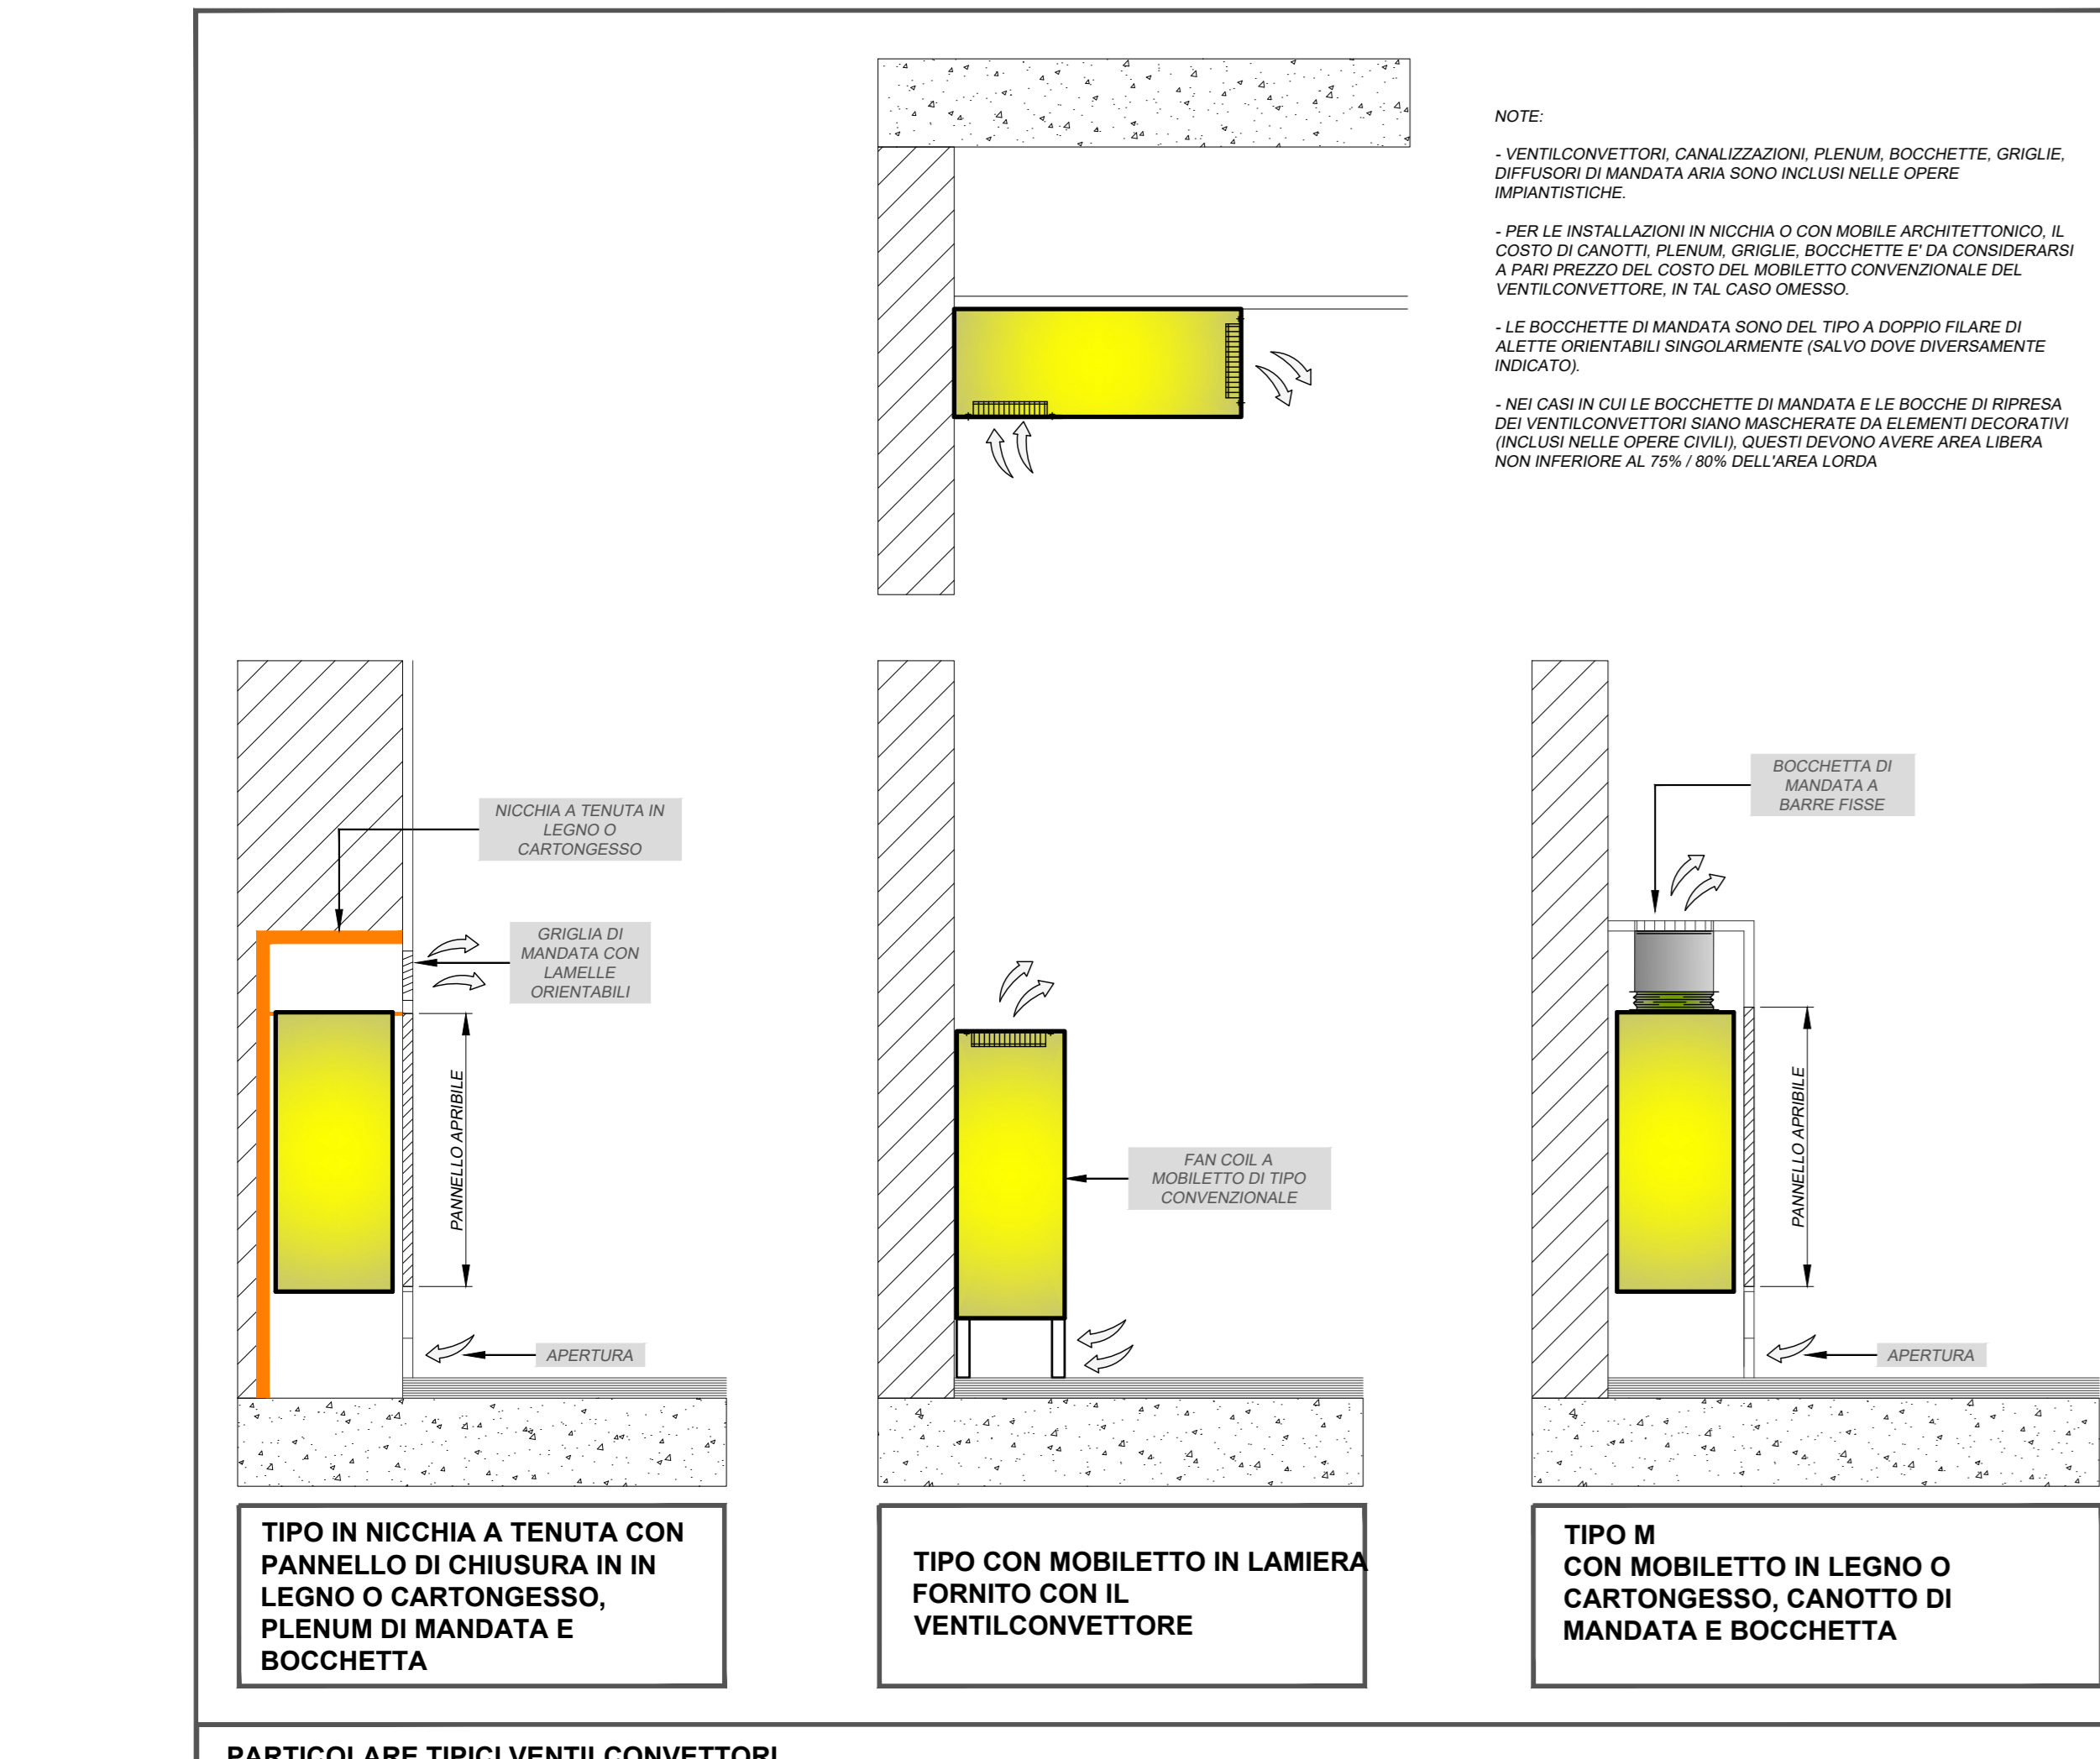

DETTAGLI TIPICI INSTALLAZIONE IMPIANTI DI CLIMATIZZAZIONE

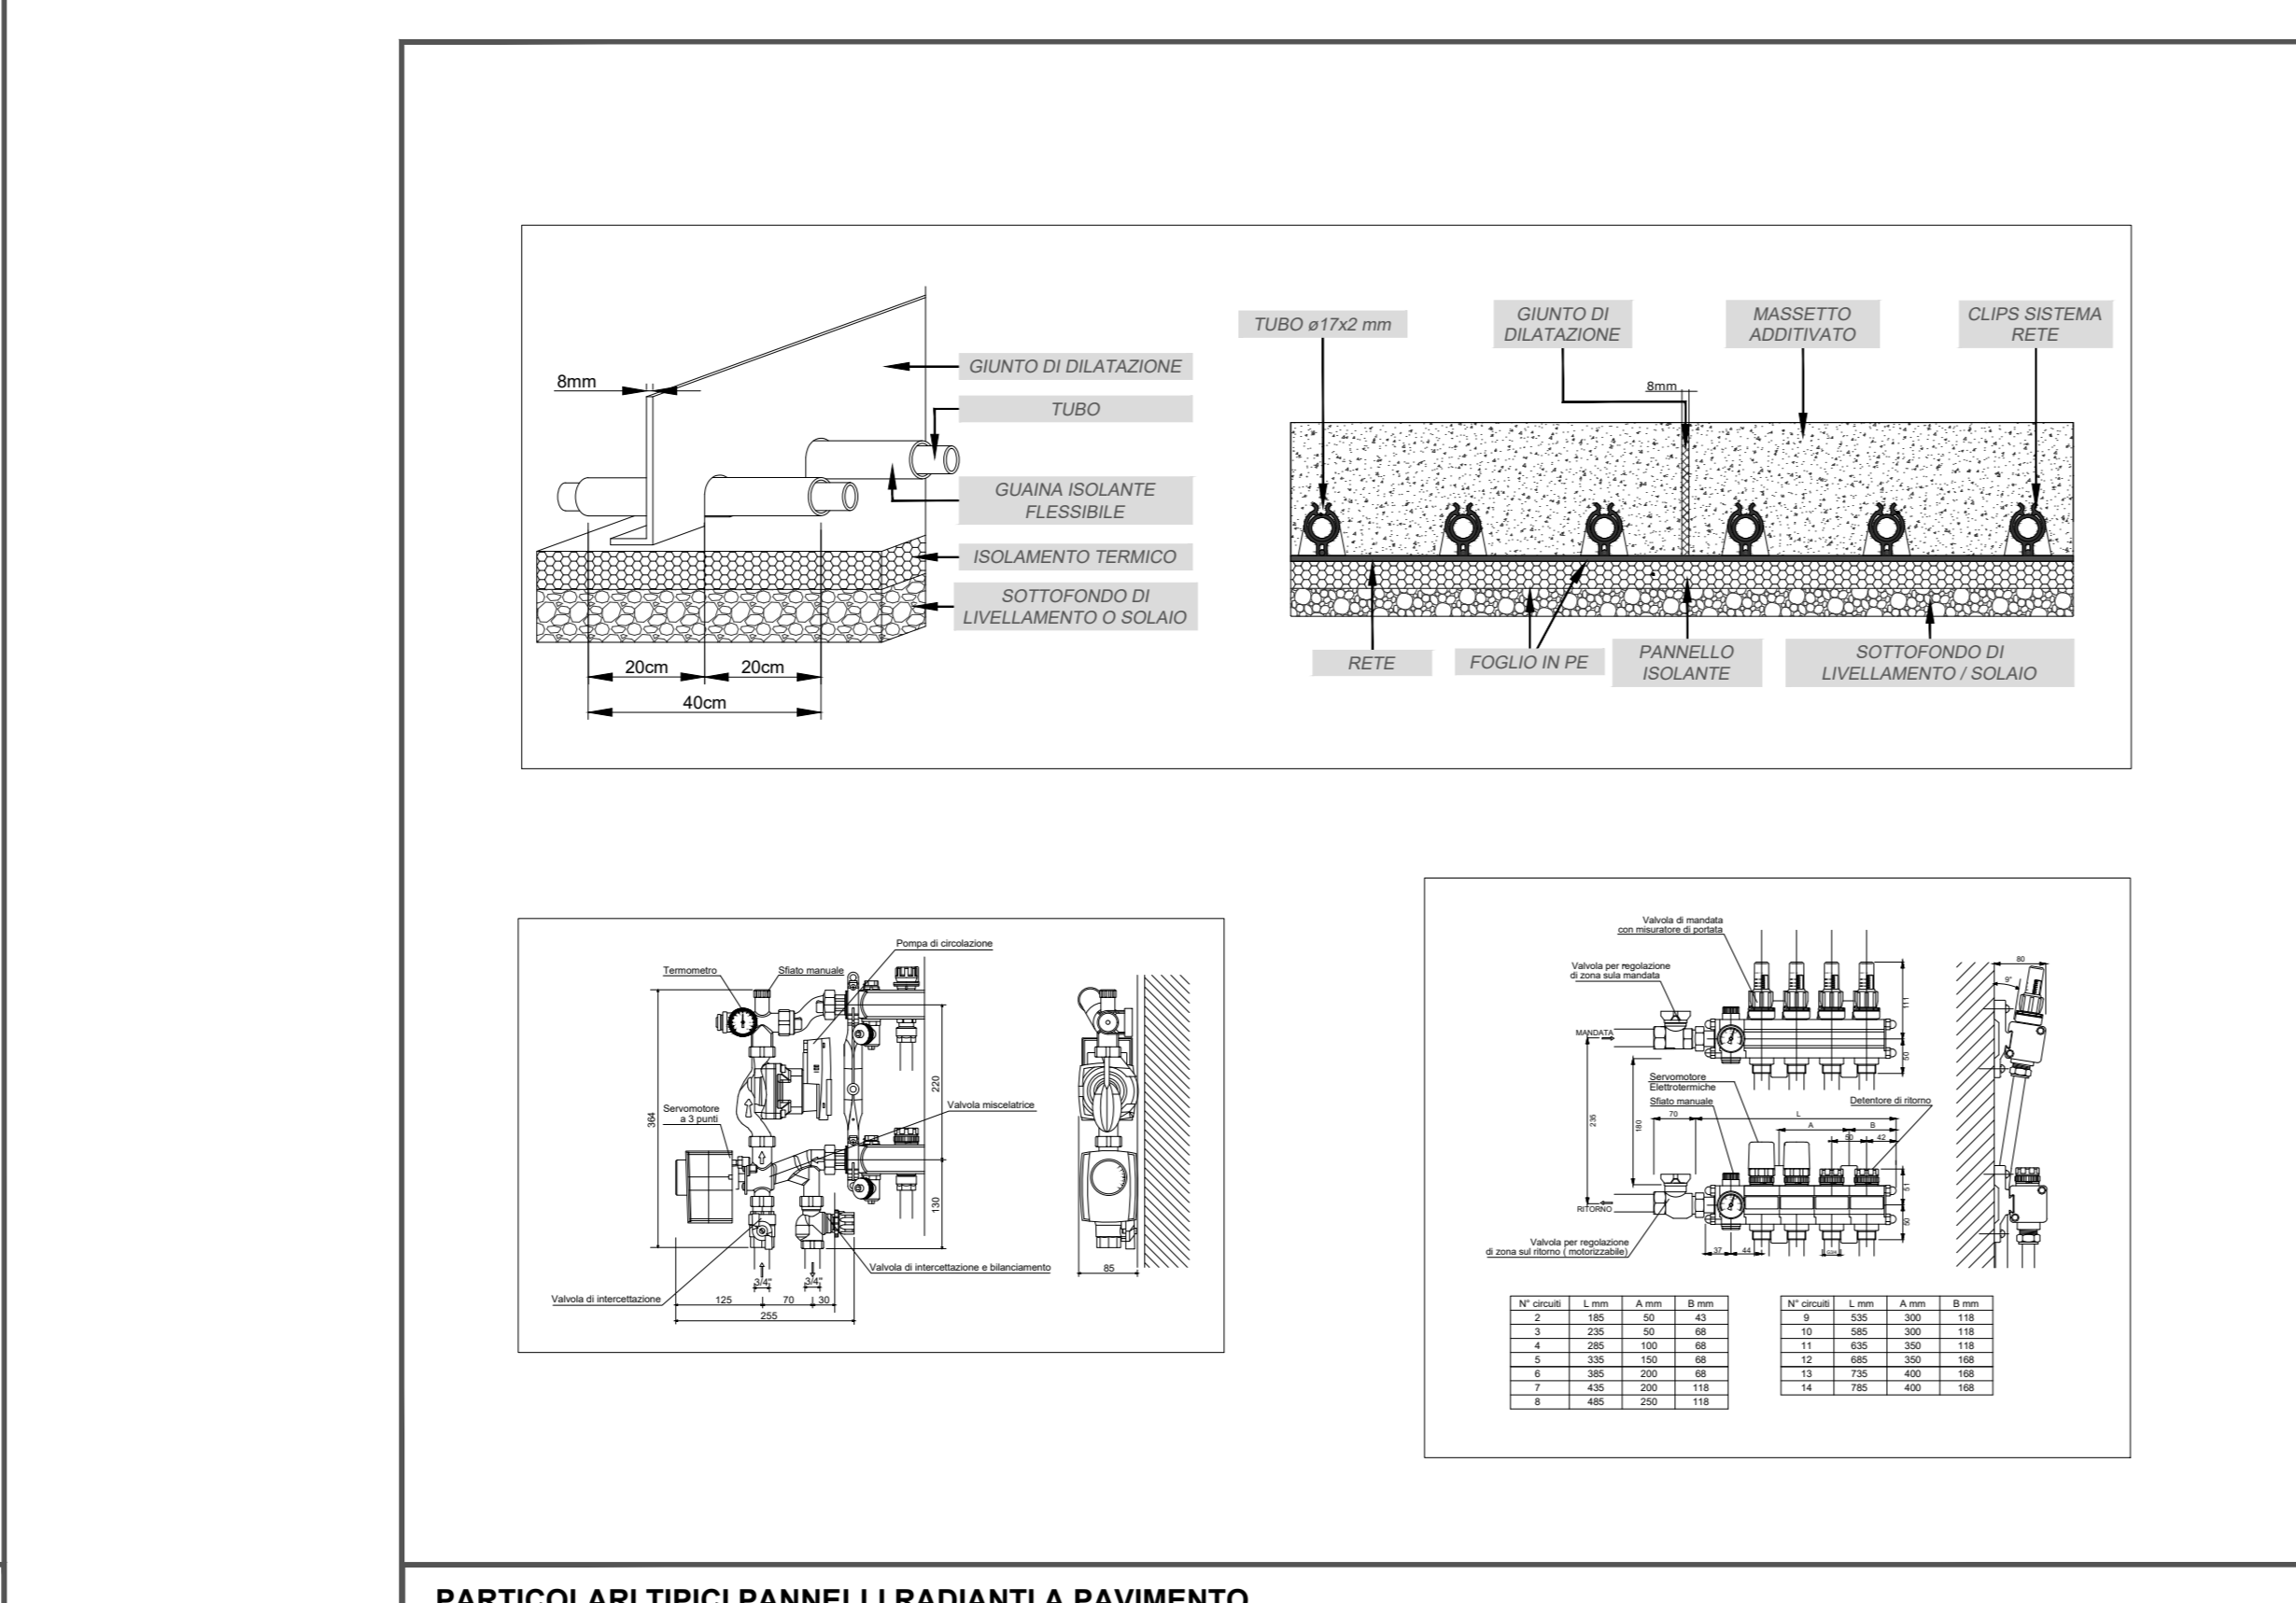

PARTICOLARI TIPICI PANNELLI RADIANTI A PAVIMENTO

DETTAGLI TIPICI INSTALLAZIONE IMPIANTI ANTINCENDIO - IDRICI

DIREZIONE OPERE PUBBLICHE

COMITENTE: SCR Piemonte | COMUNE: Città di TORINO

LIVELLO PROGETTUALE: PROGETTO ESECUTIVO

CLP: C14E21001220001 | TITOLO INTERVENTO: TORINO, IL SUO PARCO, IL SUO FIUME: MEMORIA E FUTURO\*

CODICE OPERA: 22044D02 | REALIZZAZIONE DELLA BIBLIOTECA CIVICA E RIQUALIFICAZIONE DEL TEATRO NUOVO

ELABORAZIONE: IM413 | TITOLO ELABORAZIONE: IMPIANTI MECCANICI Particolari esecutivi

DATA EMISSIONE: 2011/2024 | AREA PROGETTUALE: IMPIANTI MECCANICI

FORMATO DI STAMPA: A0+ | CODICE GENERALE ELABORAZIONE: TMT\_22044D02\_3\_0\_E\_M\_00\_BC\_413\_1 | NOME FILE: TMT\_22044D02\_3\_0\_E\_M\_00\_BC\_413\_1

VERSIONE	DATA	DESCRIZIONE	REDATTO	CONTROLLATO
0	2011/2024	Emissione Progetto Esecutivo	MAN	MAN
1	28/02/2025	Integrazioni Progetto Esecutivo (v. Prot. n. 1845/21 del 2025)	MAN	MAN

IMPRESA AGGIUDICATARIA: COBAR S.p.A. | COBAR S.p.A. | Via S. Maria Maddalena 111 | 10121 TORINO | Tel. +39 011 55100000 | Fax +39 011 55100001

KIP PROGETTAZIONE: Integratore Prestazioni Specialistiche: Arch. Michele Pasco - ADR Architeti Associati S.r.l. | Ingegnere Professionista: Arch. Valterio Bianchi - ADR

Gruppo Mandatario: ADR Architeti Associati S.r.l. | Progettazione Categoria Edilizia - Beni Culturali: Arch. Filippo Ramondo - ADR Architeti Associati S.r.l. | DM Manager: Arch. Antonio Anselmi - ADR

M+W STRUCTURES: Progettazione Categoria Struttura: Ing. Massimo Magnifico - M+W STRUCTURES | Coordinatore Tecnico del Progetto: Arch. Nicola Sestini - ADR

THINNETS Manens S.p.A.: Progettazione Impianti Elettrici e Speciali: Ing. Massimo Gobetti - Manens S.p.A. | Progettazione Impianti Meccanici: Ing. Miriam Sestini - Manens S.p.A. | Timbri e Firme

Dott. Geol. Roberto Salucci | Consulenti Assestata sala: Consorzio Confedilizia Anticosti | Consulenti Progettazione Anticosti: Ing. Roberto De Lillo - Volare | Consulenti Progettazione Anticosti: Ing. Antonio Lenardi | Consulente: Ing. Roberto De Lillo - Volare | Consulente Anticosti: Arch. Laura Giorgini

COMITENTE: SCR Piemonte S.p.A. | RESPONSABILE DEL PROCEDIMENTO: Arch. Sergio Marini | RESPONSABILE DI COMESSA: Ing. Tiziana Costanzo