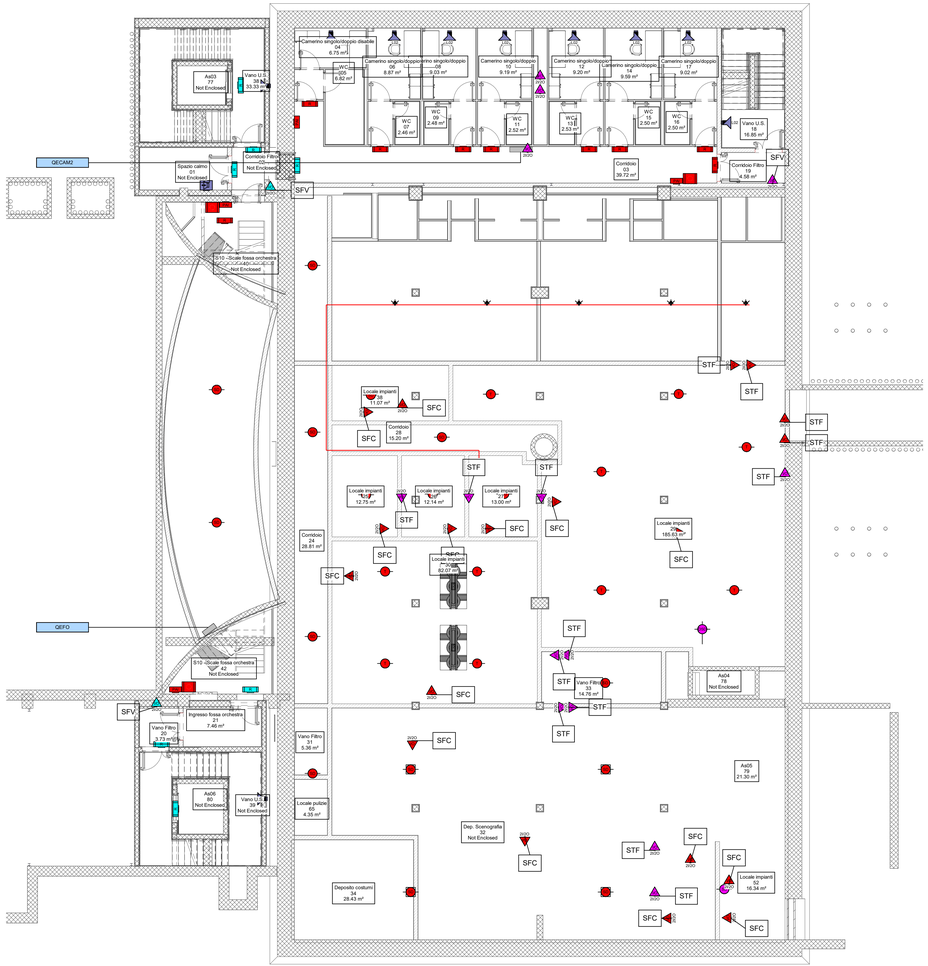

1 Pianta interrato -1

1 : 100

2 Pianta interrato -2

1 : 100

LEGENDA SIMBOLI
VEDI ELABORATO GRAFICO "22044D02_3_0_E-IE-00-BZ-610_0"

LEGENDA COLORI IMPIANTO SAFETY	
	Descrizione
	Centrale RI1 Loop 1
	Centrale RI1 Loop 2
	Centrale RI1 Loop 3
	Centrale RI2 Loop 1
	Centrale RI2 Loop 2
	Centrale RI2 Loop 3
	Centrale RI2 Loop 4
	Centrale RI3 Loop 1
	Centrale RI3 Loop 2
	Centrale RI3 Loop 3
	Componenti impianti di diffusione sonora per evacuazione

Piano Nazionale per gli investimenti Complementari al Piano Nazionale di Ripresa e Resilienza (PNRR), Programma D.1 "Piano degli investimenti strategici sui siti del patrimonio culturale, edifici e aree naturali"

DIREZIONE OPERE PUBBLICHE

COMMITTENTE: **SCR Piemonte**	COMUNE: **Città di TORINO**
LIVELLO PROGETTUALE: **Progetto Esecutivo**	
CUP: **C14E21001220001**	TITOLO INTERVENTO: **"TORINO, IL SUO PARCO, IL SUO FIUME: MEMORIA E FUTURO" REALIZZAZIONE DELLA BIBLIOTECA CIVICA E RIQUALIFICAZIONE DEL TEATRO NUOVO**
CODICE OPERA: **22044D02**	
ELABORATO N: **IS570**	TITOLO ELABORATO: **RIVELAZIONE INCENDI ED EVAC - Pianta piani -1 e -2**
DATA EMISSIONE: **20/11/2024**	SCALA: **1:100** / AREA PROGETTUALE: **IMPIANTI ELETTRICI E SPECIALI**
FORMATO DI STAMPA: **A1+**	CODICE GENERALE ELABORATO: **TNT_22044D02_3_0_E_IS_00_AE_570_2** / NOME FILE: **TNT_22044D02_3_0_E_IS_00_AE_570_2**

VERSIONE	DATA	DESCRIZIONE	REDATTO	CONTROLLATO
0	20/11/2024	Emissione Progetto Esecutivo	MAN	MAN
1	26/02/2024	Integrazioni Progetto Esecutivo (rif. Prot.n.1840/21.02.2025)	MAN	MAN
2	24/04/2025	Integrazione pareri CdS	MAN	MAN

IMPRESA AGGIUDICATARIA

cobar

COBAR S.p.A.
Sede Legale Via Salea 101 -
Sede Amm.: Via Monte Pratino 3
70022 Altamura (Ba) Italy

RTP PROGETTAZIONE

Capogruppo Mandataria:

ABDR Architetti Associati S.r.l.

Mandanti:

MJW STRUCTURES

Manens S.p.A.

Dott. Geol. Roberto Salucci

Biotyte s.r.l. — Ing. Maria Calcioli, Dott.Enrico Morelli

Ing. Roberto De Leto Voliero, Ing. Alessandro Leonardi

Ing. Roberto De Leto Voliero, Arch. Laura Calaiaghni

Integrazione Prestazioni Specialistiche: Arch. Michele Beccu - ABDR Architetti Associati S.r.l.

Progettazione Categoria Edilizia - Beni Tutelati: Arch. Filippo Raimondo - ABDR Architetti Associati S.r.l.

Progettazione Categoria Struttura: Ing. Massimo Majowiecki - MJW STRUCTURES

Progettazione Impianti Elettrici e Speciali: Ing. Massimo Cadorin - Manens S.p.A.

Progettazione Impianti Meccanici: Ing. Viliam Stefanutti - Manens S.p.A.

Geologo

Consulenti Acustica sala / Consulenti Comfort acustico ambientale

Consulenti Progettazione Antincendio

Consulente

Consulente Ambiente/DNSH

Giovane Professionista: Arch. Valentina Bianchi - ABDR

BIM Manager Arch. Antonella Antonilli - ABDR

Coordinatore Tecnico del Progetto: Arch. Nicola Bissanti - ABDR

Timbri e Firme

Documento firmato digitalmente

COMMITTENTE

SCR PIEMONTE S.p.A.

ORGANISMO DI CONTROLLO

CONTECO S.p.A.

Responsabile del Procedimento: Arch. Sergio Mario

Responsabile di Commessa: Ing. Tiziana Costanzo