



LEGENDA SIMBOLI
VEDI ELABORATO GRAFICO "22044D02_3_0_E-IE-00-BZ-510_0"


LEGENDA COLORI IMPIANTO SAFETY	
Descrizione	
Centrale R11 Loop 1	[Color]
Centrale R11 Loop 2	[Color]
Centrale R11 Loop 3	[Color]
Centrale R12 Loop 1	[Color]
Centrale R12 Loop 2	[Color]
Centrale R12 Loop 3	[Color]
Centrale R12 Loop 4	[Color]
Centrale R13 Loop 1	[Color]
Centrale R13 Loop 2	[Color]
Centrale R13 Loop 3	[Color]
Componenti impianti di diffusione sonora per evacuazione	[Color]

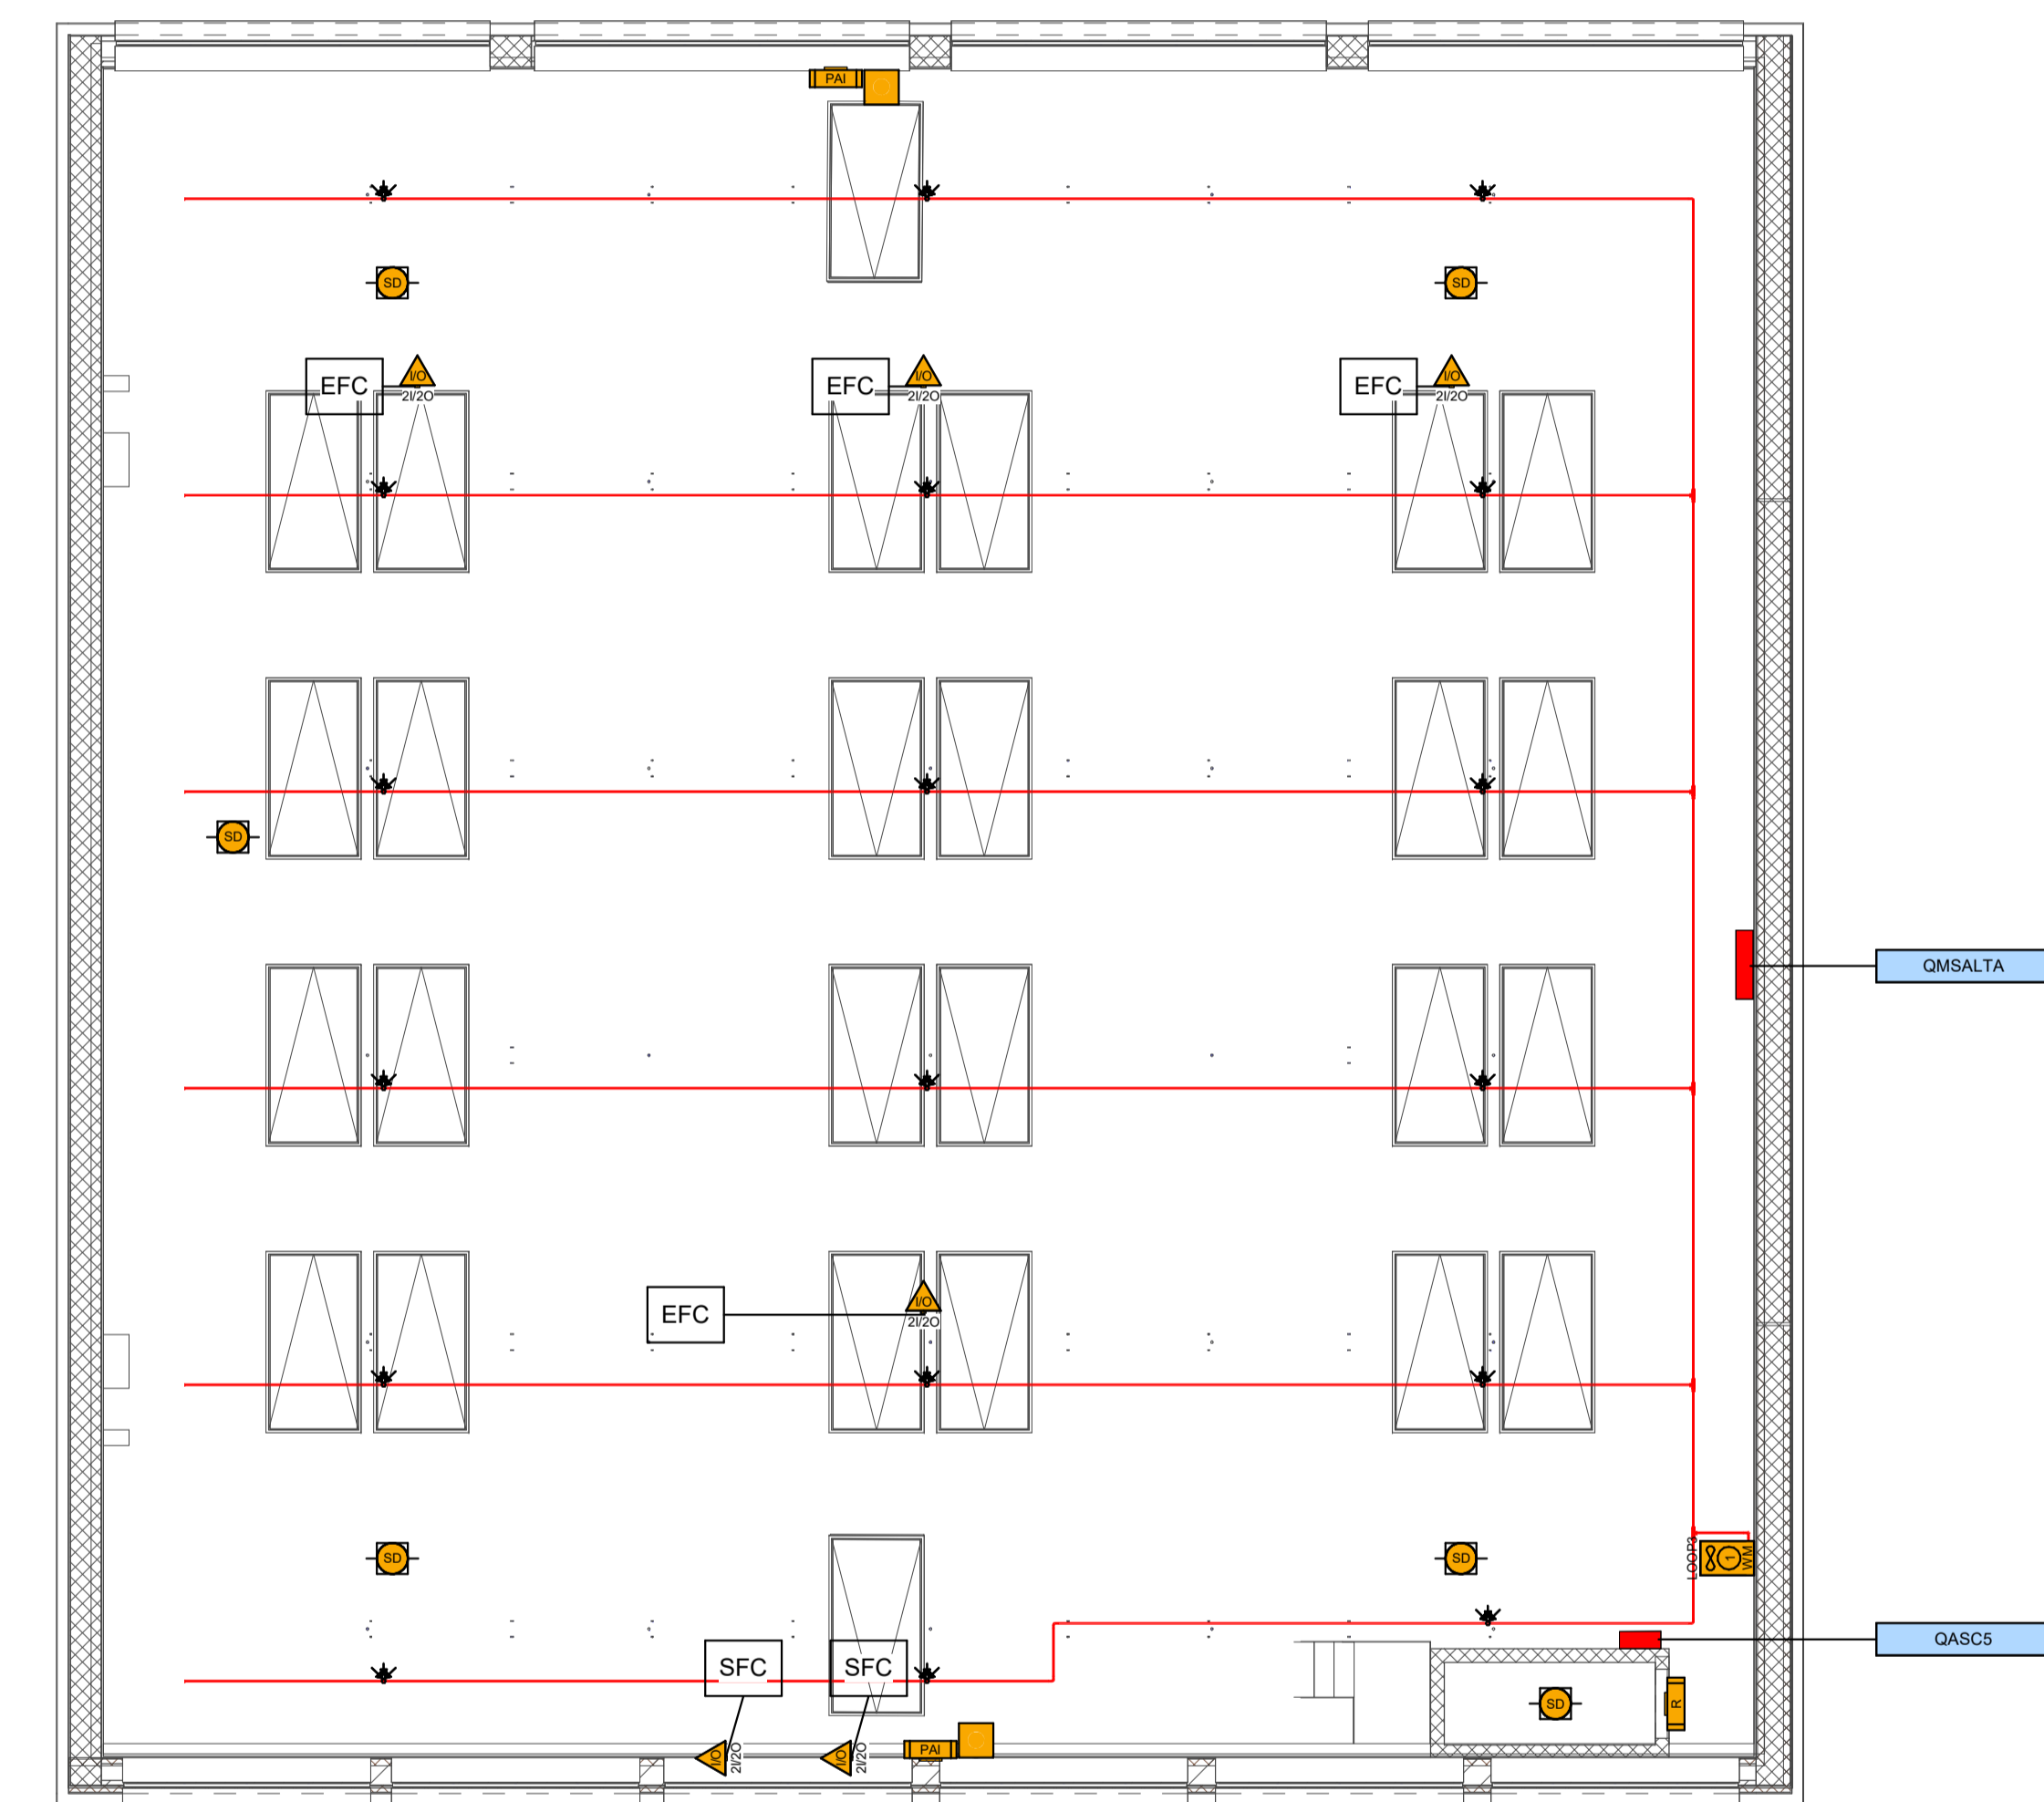

3 Piano Torre scenica sopra graticcio
1: 100

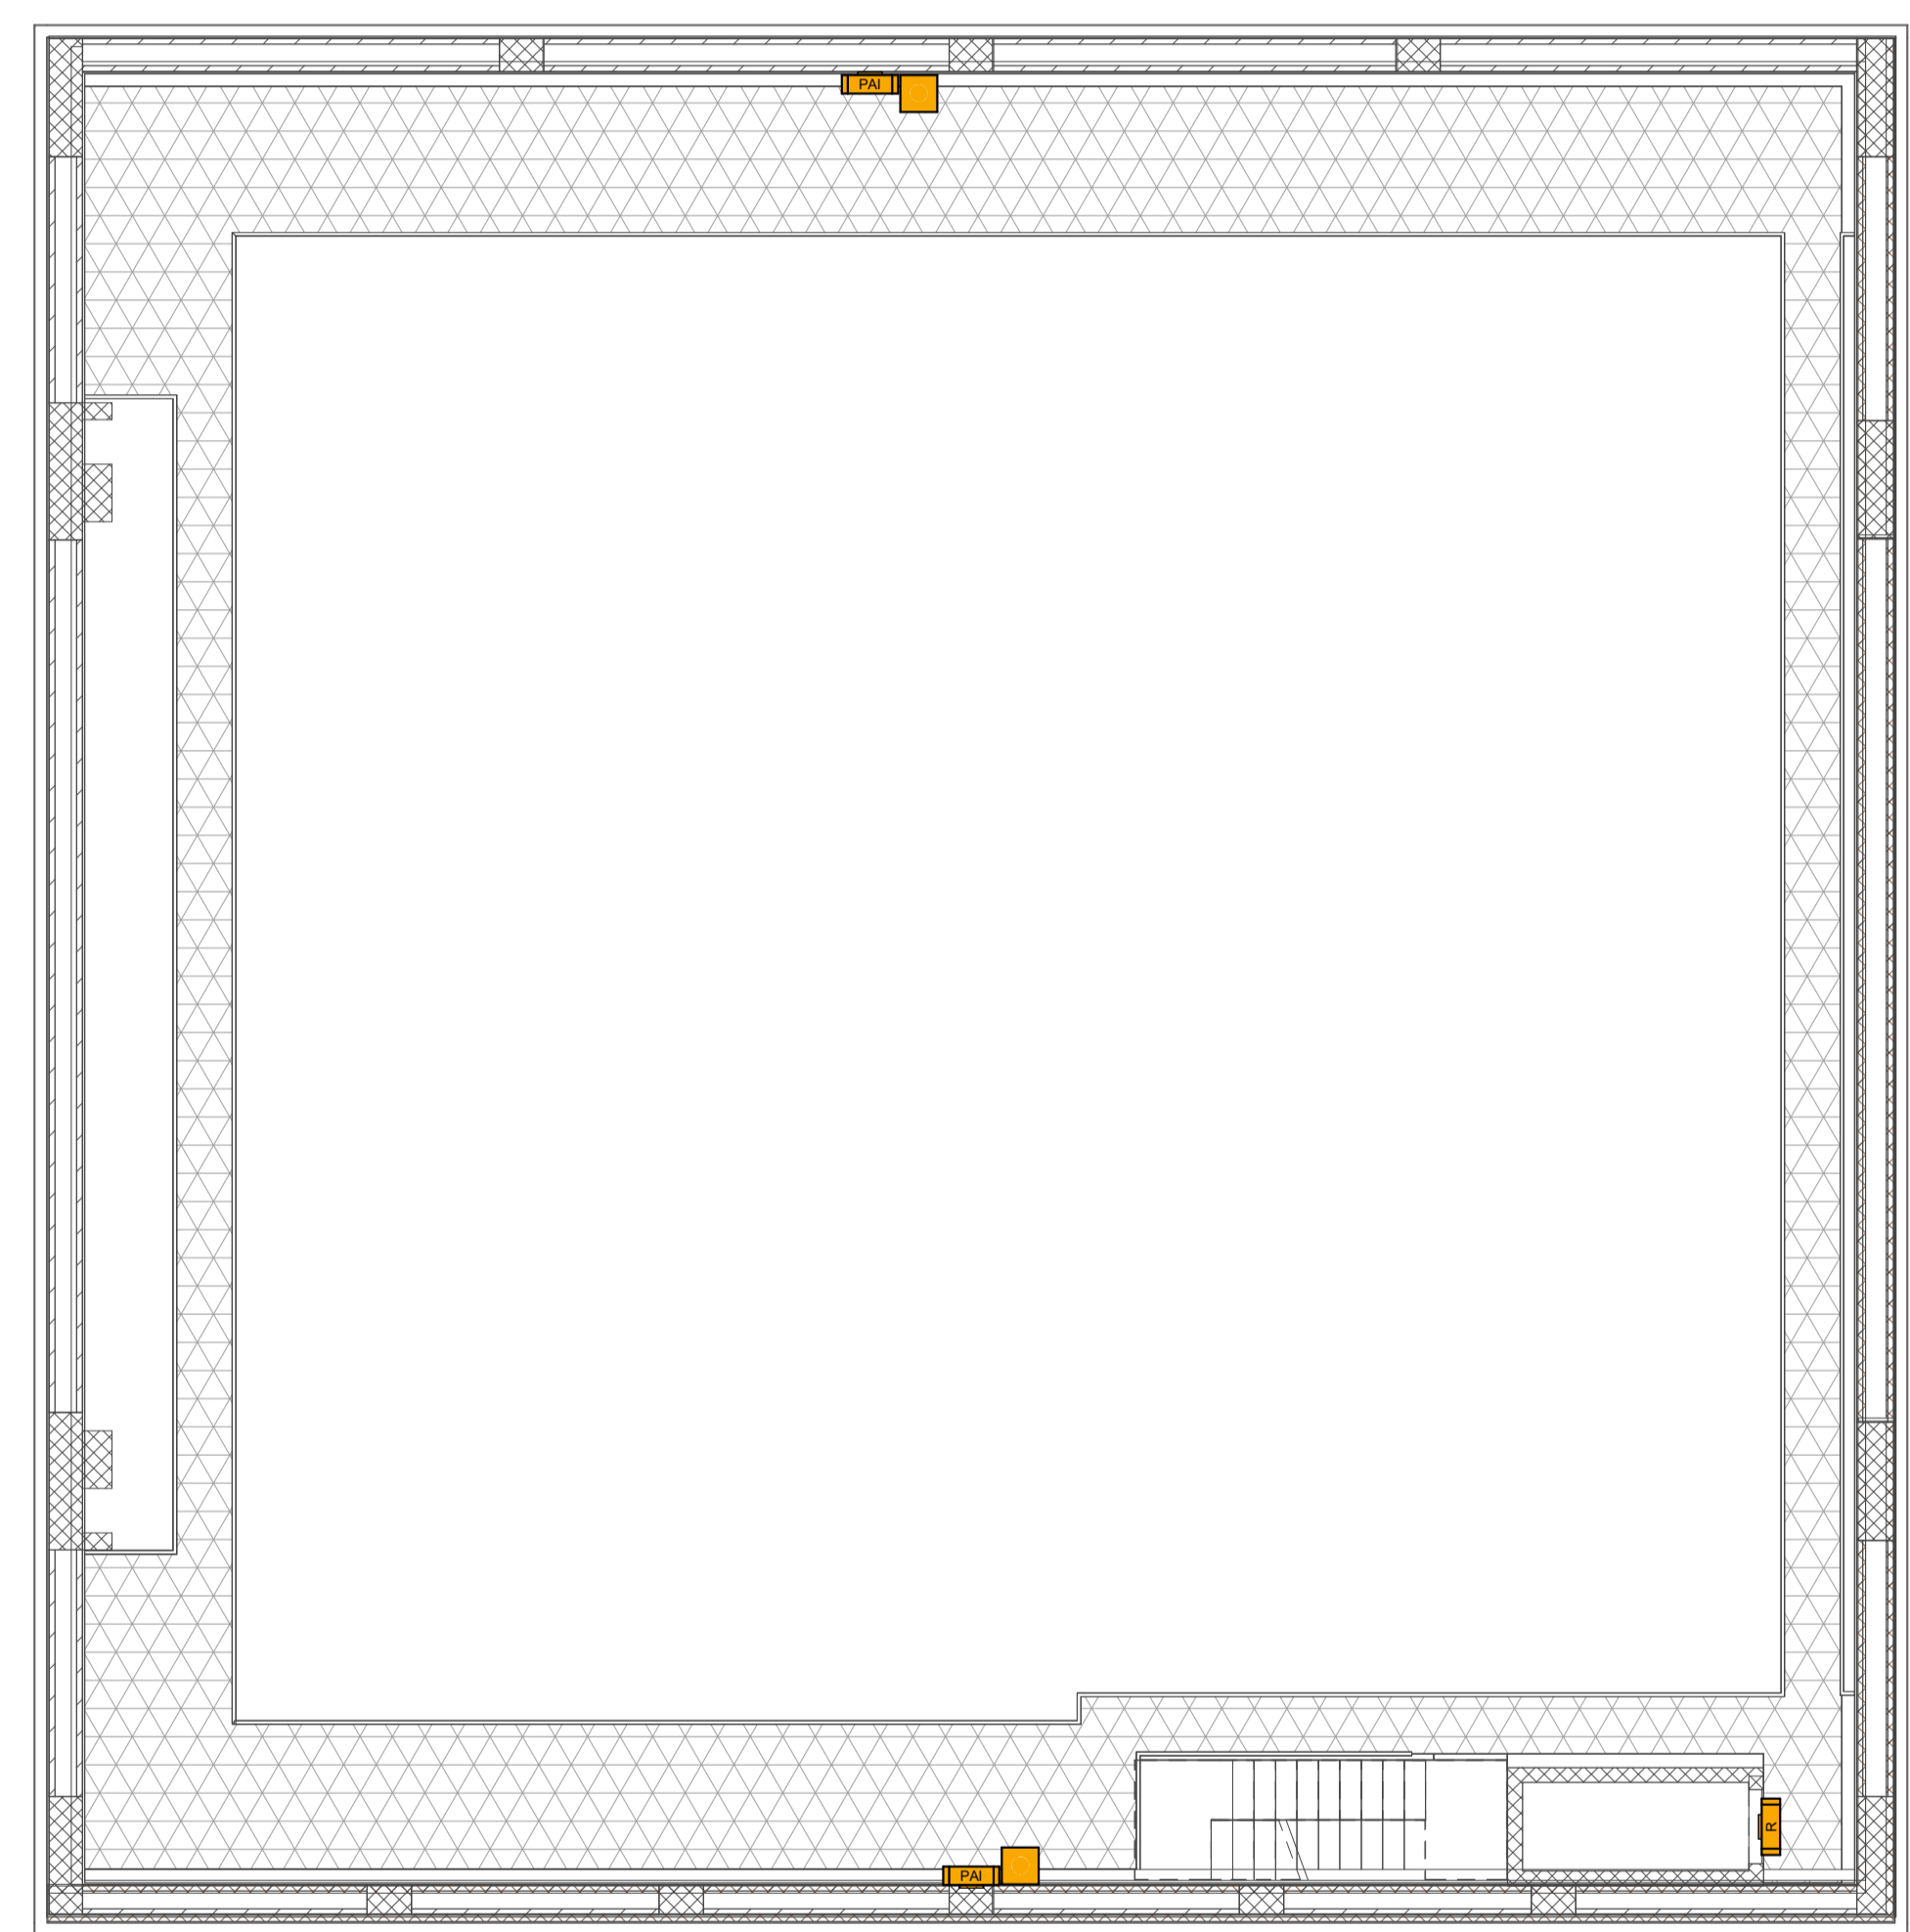

2 Livello Passerella + 18,27
1: 100

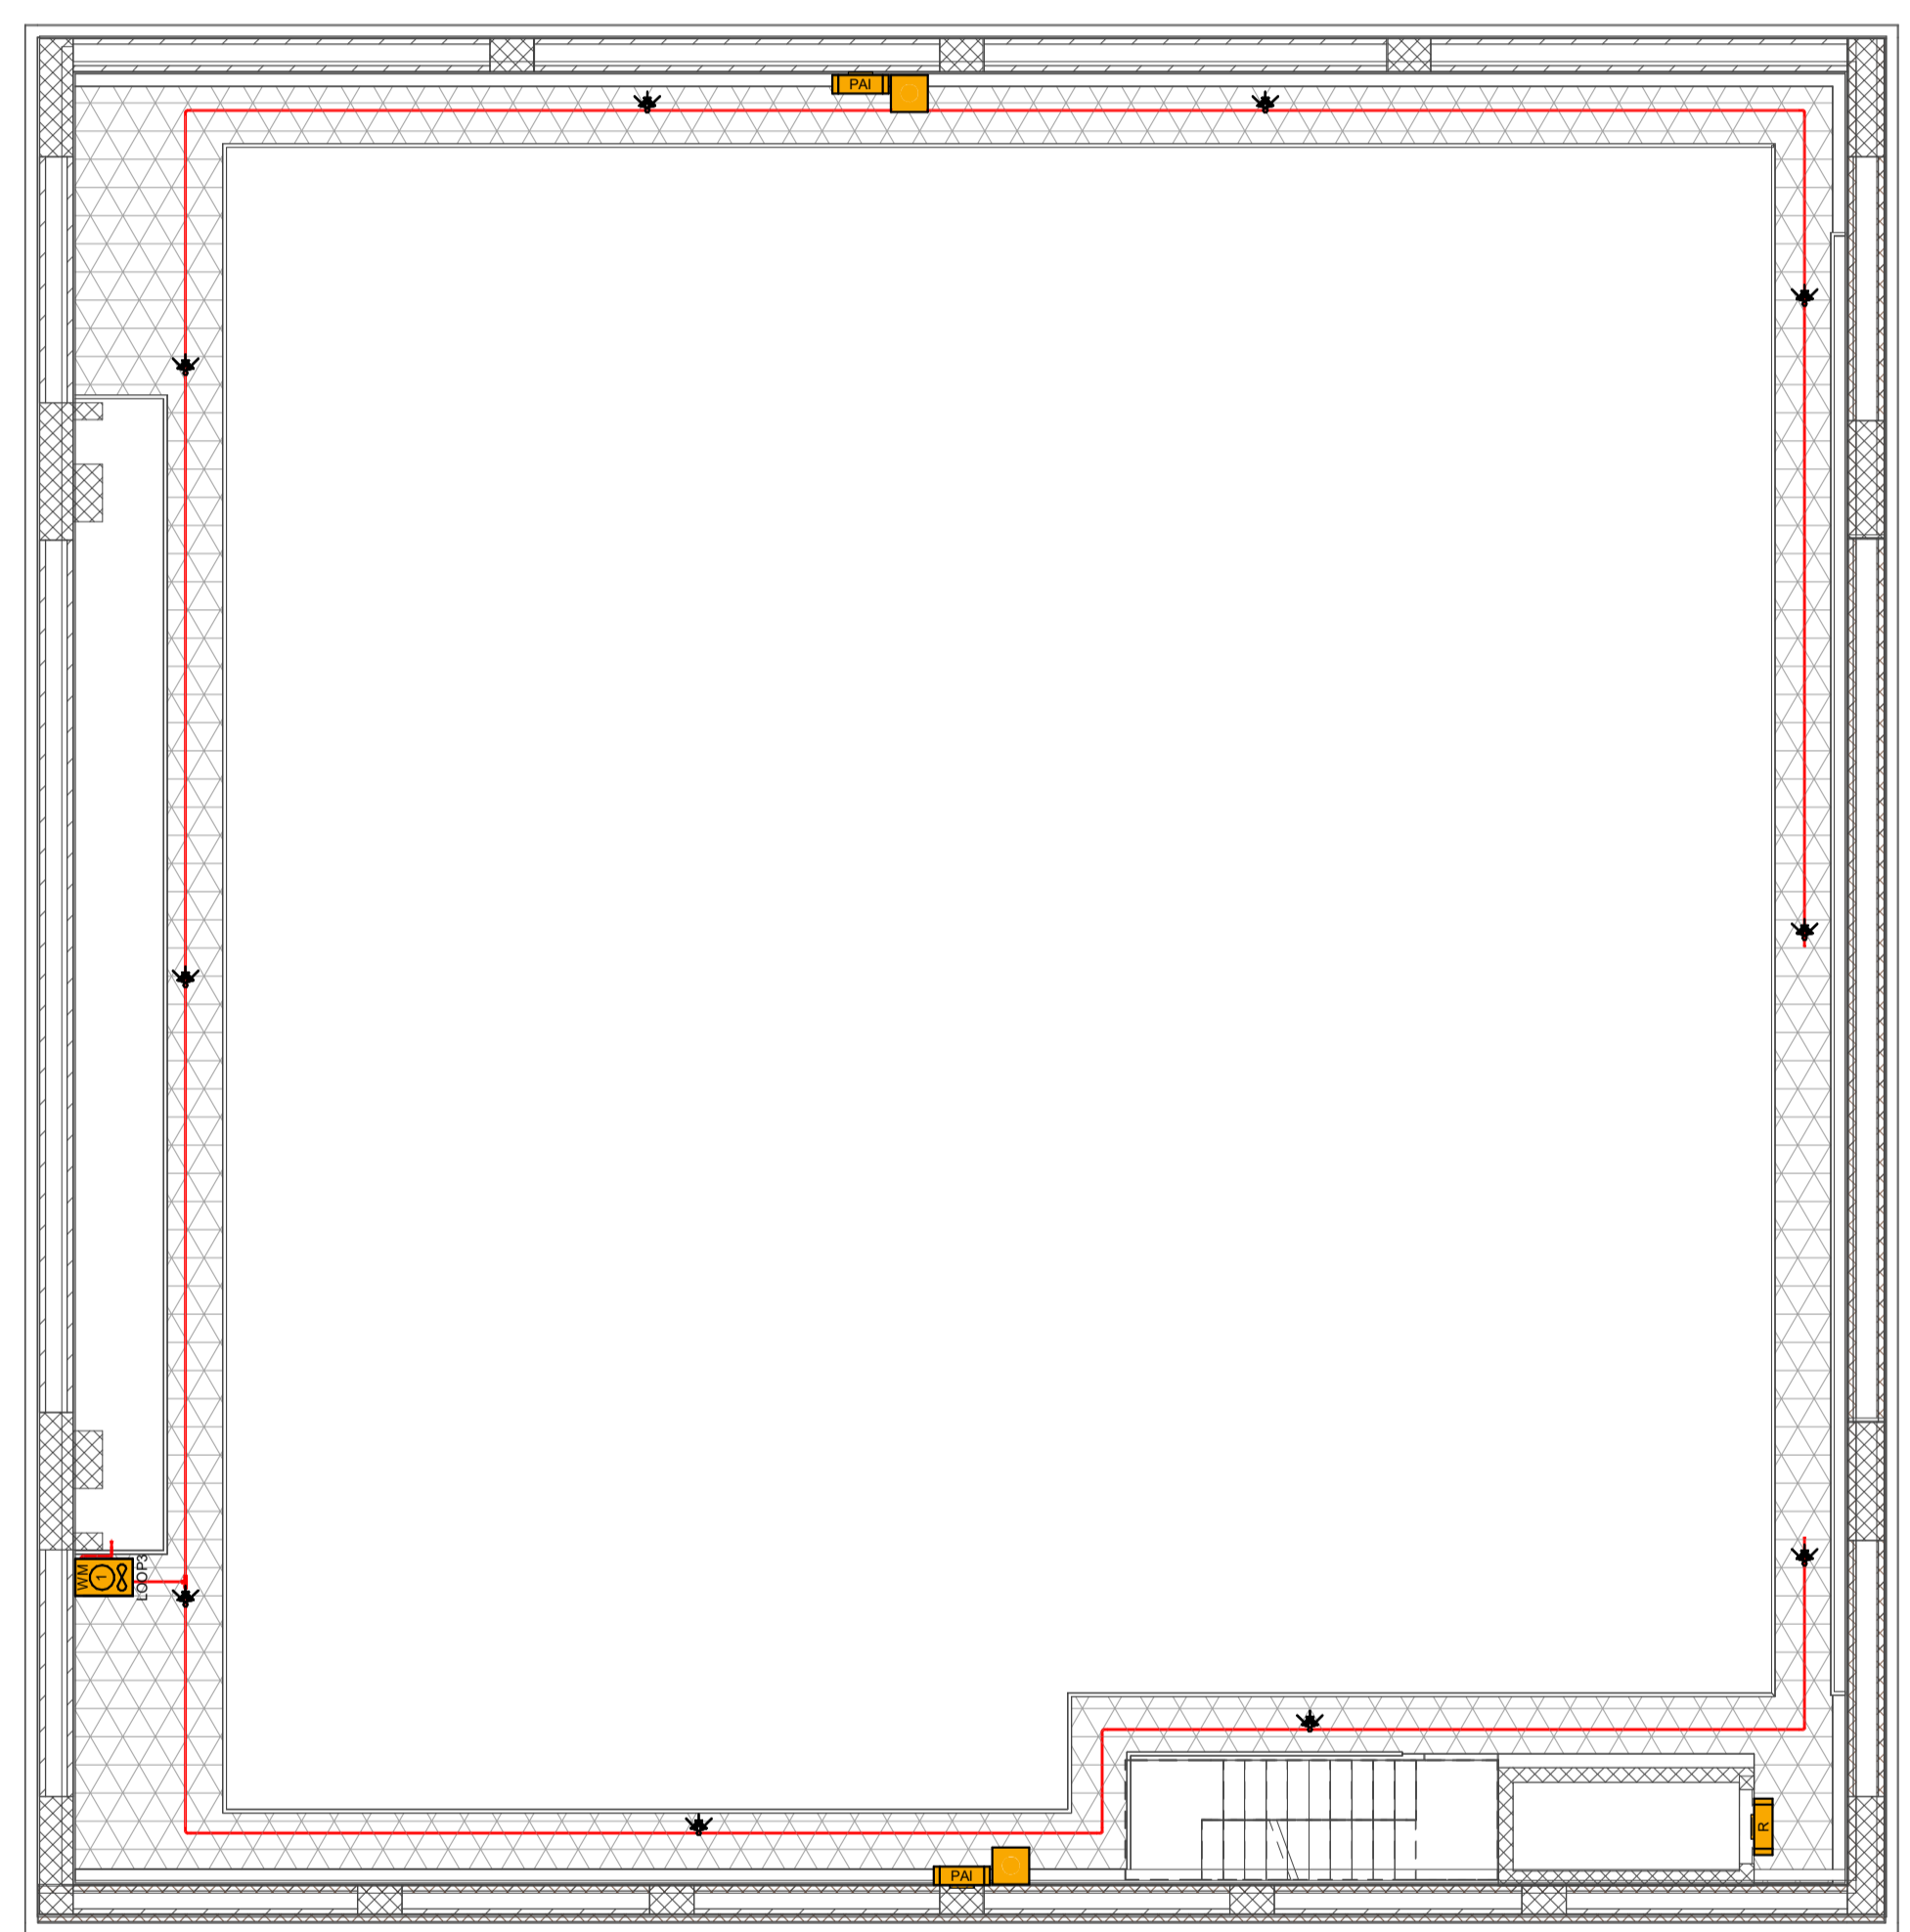

1 Livello Passerella +14,71
1: 100



DIREZIONE OPERE PUBBLICHE

COMMITTENTE **SCR Piemonte** COMUNE **Città di TORINO**

LIVELLO PROGETTUALE **Progetto Esecutivo**

CUP **C14E21001220001** TITOLO INTERVENTO **"TORINO, IL SUO PARCO, IL SUO FIUME: MEMORIA E FUTURO" REALIZZAZIONE DELLA BIBLIOTECA CIVICA E RIQUALIFICAZIONE DEL TEATRO NUOVO**

CODICE OPERA **22044D02**

ELABORATO N. **IS574** TITOLO ELABORATO **RIVELAZIONE INCENDI ED EVAC - Pianta piani ballatoi e graticcia torre scenica**

DATA EMISSIONE **20/11/2024** SCALA **1:100** AREA PROGETTUALE **IMPIANTI ELETTRICI E SPECIALI**

FORMATO DI STAMPA **A1+** CODICE GENERALE ELABORATO **TNT_22044D02_3_0_E-IE_00_AE_574_1** NOME FILE **TNT_22044D02_3_0_E-IE_00_AE_574_1**

VERSIONE	DATA	DESCRIZIONE	REDATTO	CONTROLLATO
0	20/11/2024	Emissione Progetto Esecutivo	MAN	MAN
1	26/02/2024	Integrations Progetto Esecutivo (rif. Prot.n. 1840/21.02.2025)	MAN	MAN

IMPRESA AGGIUDICATARIA
COBAR S.p.A.
Sede Legale: Via Soma 101, 10122 Mantova (MN) Italia

RTP PROGETTAZIONE
Capogruppo Mandataria: **ABDR Architetti Associati S.r.l.**
Mandanti: **MJW STRUCTURES**

Integrazione Prestazioni Specialistiche:
Arch. Michele Berco - ASDR Architetti Associati S.r.l.
Progettazione Categoria Edilizia - Beni Tutelati:
Arch. Filippo Ramondo - ABDR Architetti Associati S.r.l.Progettazione Categoria Strutture:
Ing. Massimo Majonechi - MJW STRUCTURESProgettazione Impianti Elettrici e Speciali:
Ing. Massimo Cadarin - Manens S.p.A.
Progettazione Impianti Meccanici:
Ing. William Stefanuti - Manens S.p.A.

Giovane Professionista:
Arch. Valentina Berco - ABDR
BIM Manager
Arch. Antonella Antonelli - ABDR
Coordinatore Tecnico del Progetto:
Arch. Nicola Bisani - ABDR

Dot. Geol. Roberto Salucci
Bibolye s.r.l. Ing. Maria Caroli
Dini Enrico Movelli
Ing. Roberto De Lillo Volario
Ing. Alessandro Lorenzi
Ing. Roberto De Lillo Volario
Arch. Laura Calzagini

Consulenti Acustica sala
Consulenti Comfort acustico ambientale
Consulenti Progettazione Anticorrosione
Consulente
Consulente Ambientale/DNSH

Timbri e Firme

COMMITTENTE **SCR PIEMONTE S.p.A.** Responsabile del Procedimento:
Arch. Sergio Marito

ORGANISMO DI CONTROLLO **CONTECO S.p.A.** Responsabile di Commessa:
Ing. Tiziana Costantino