

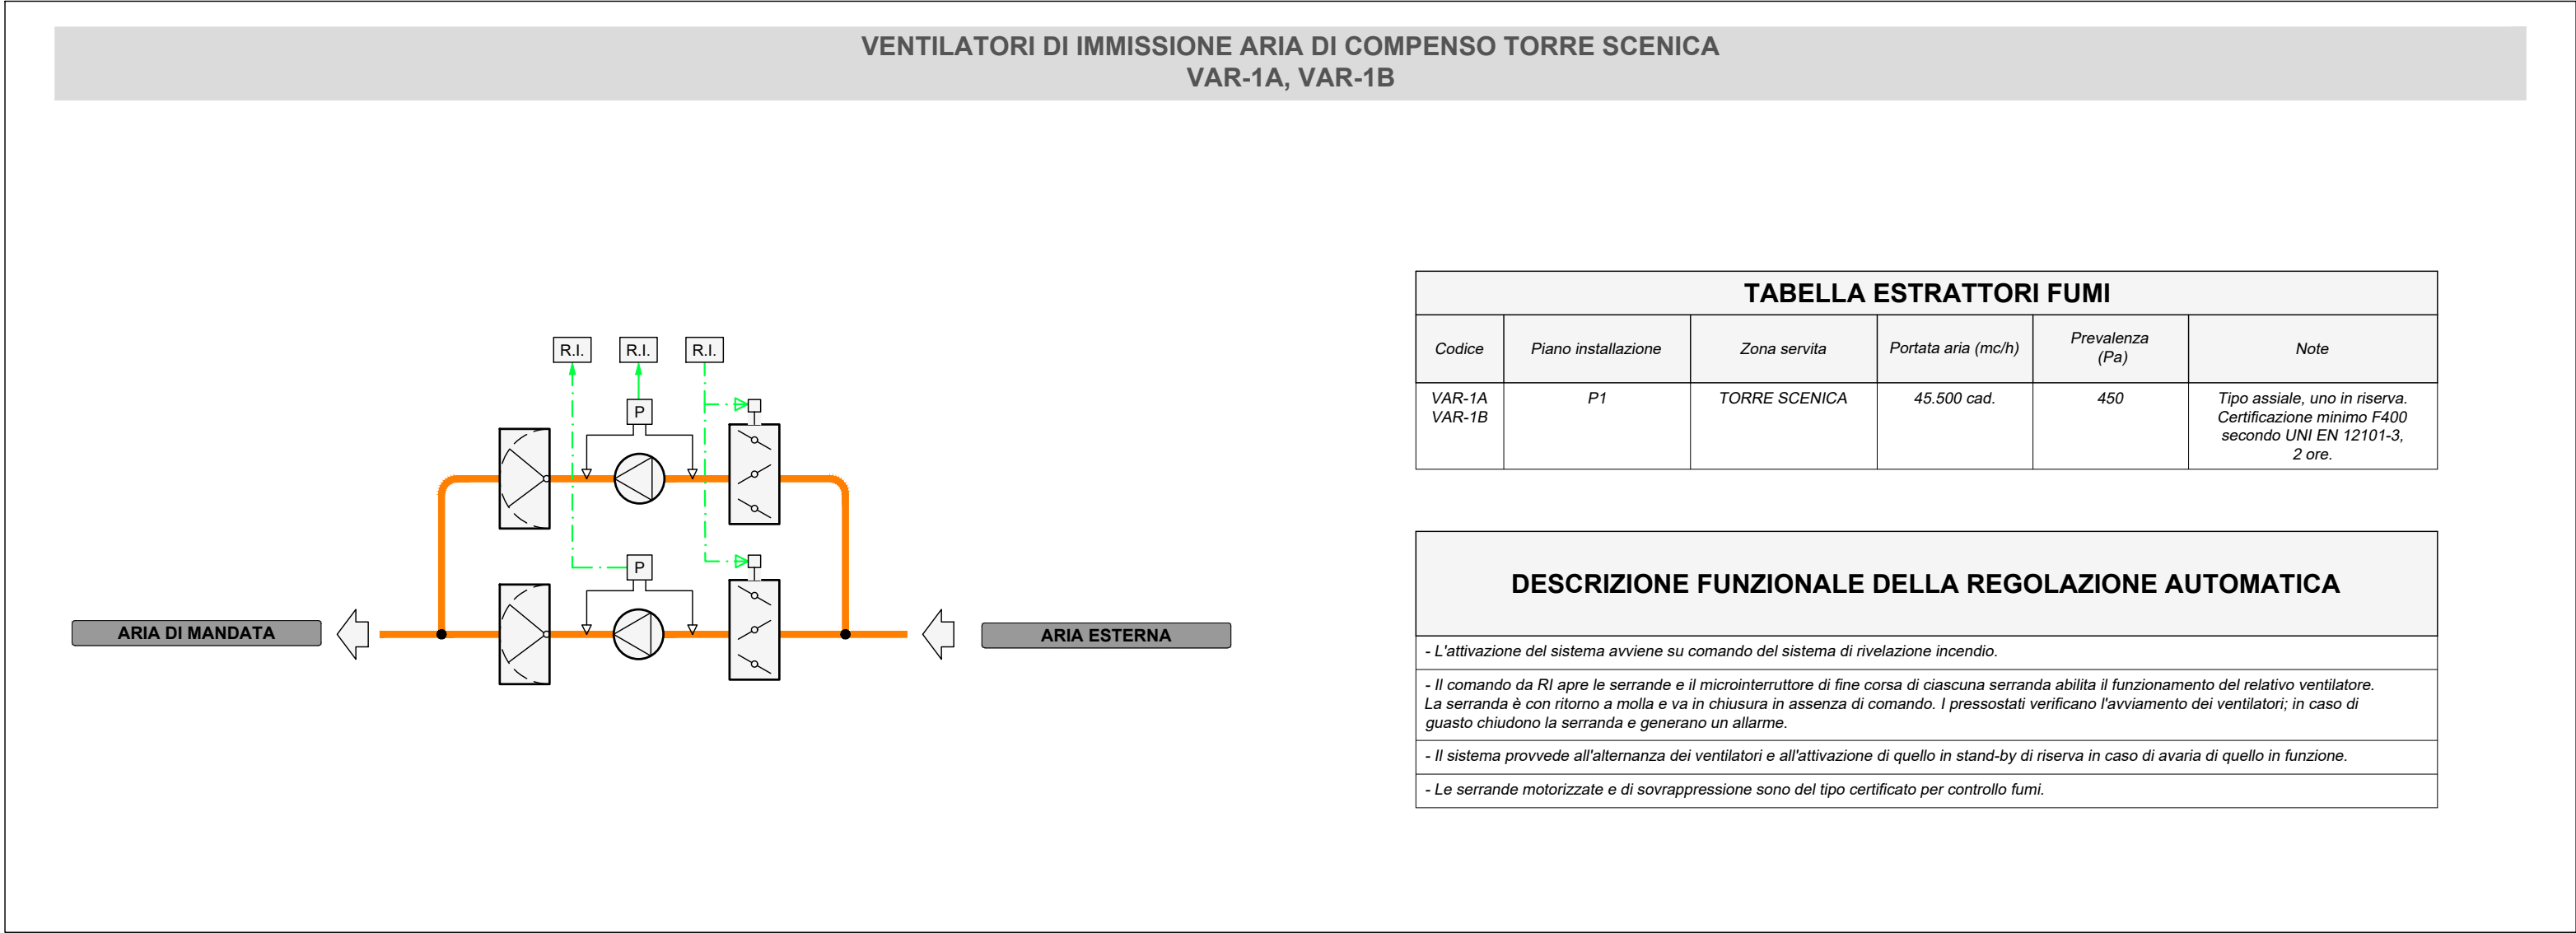
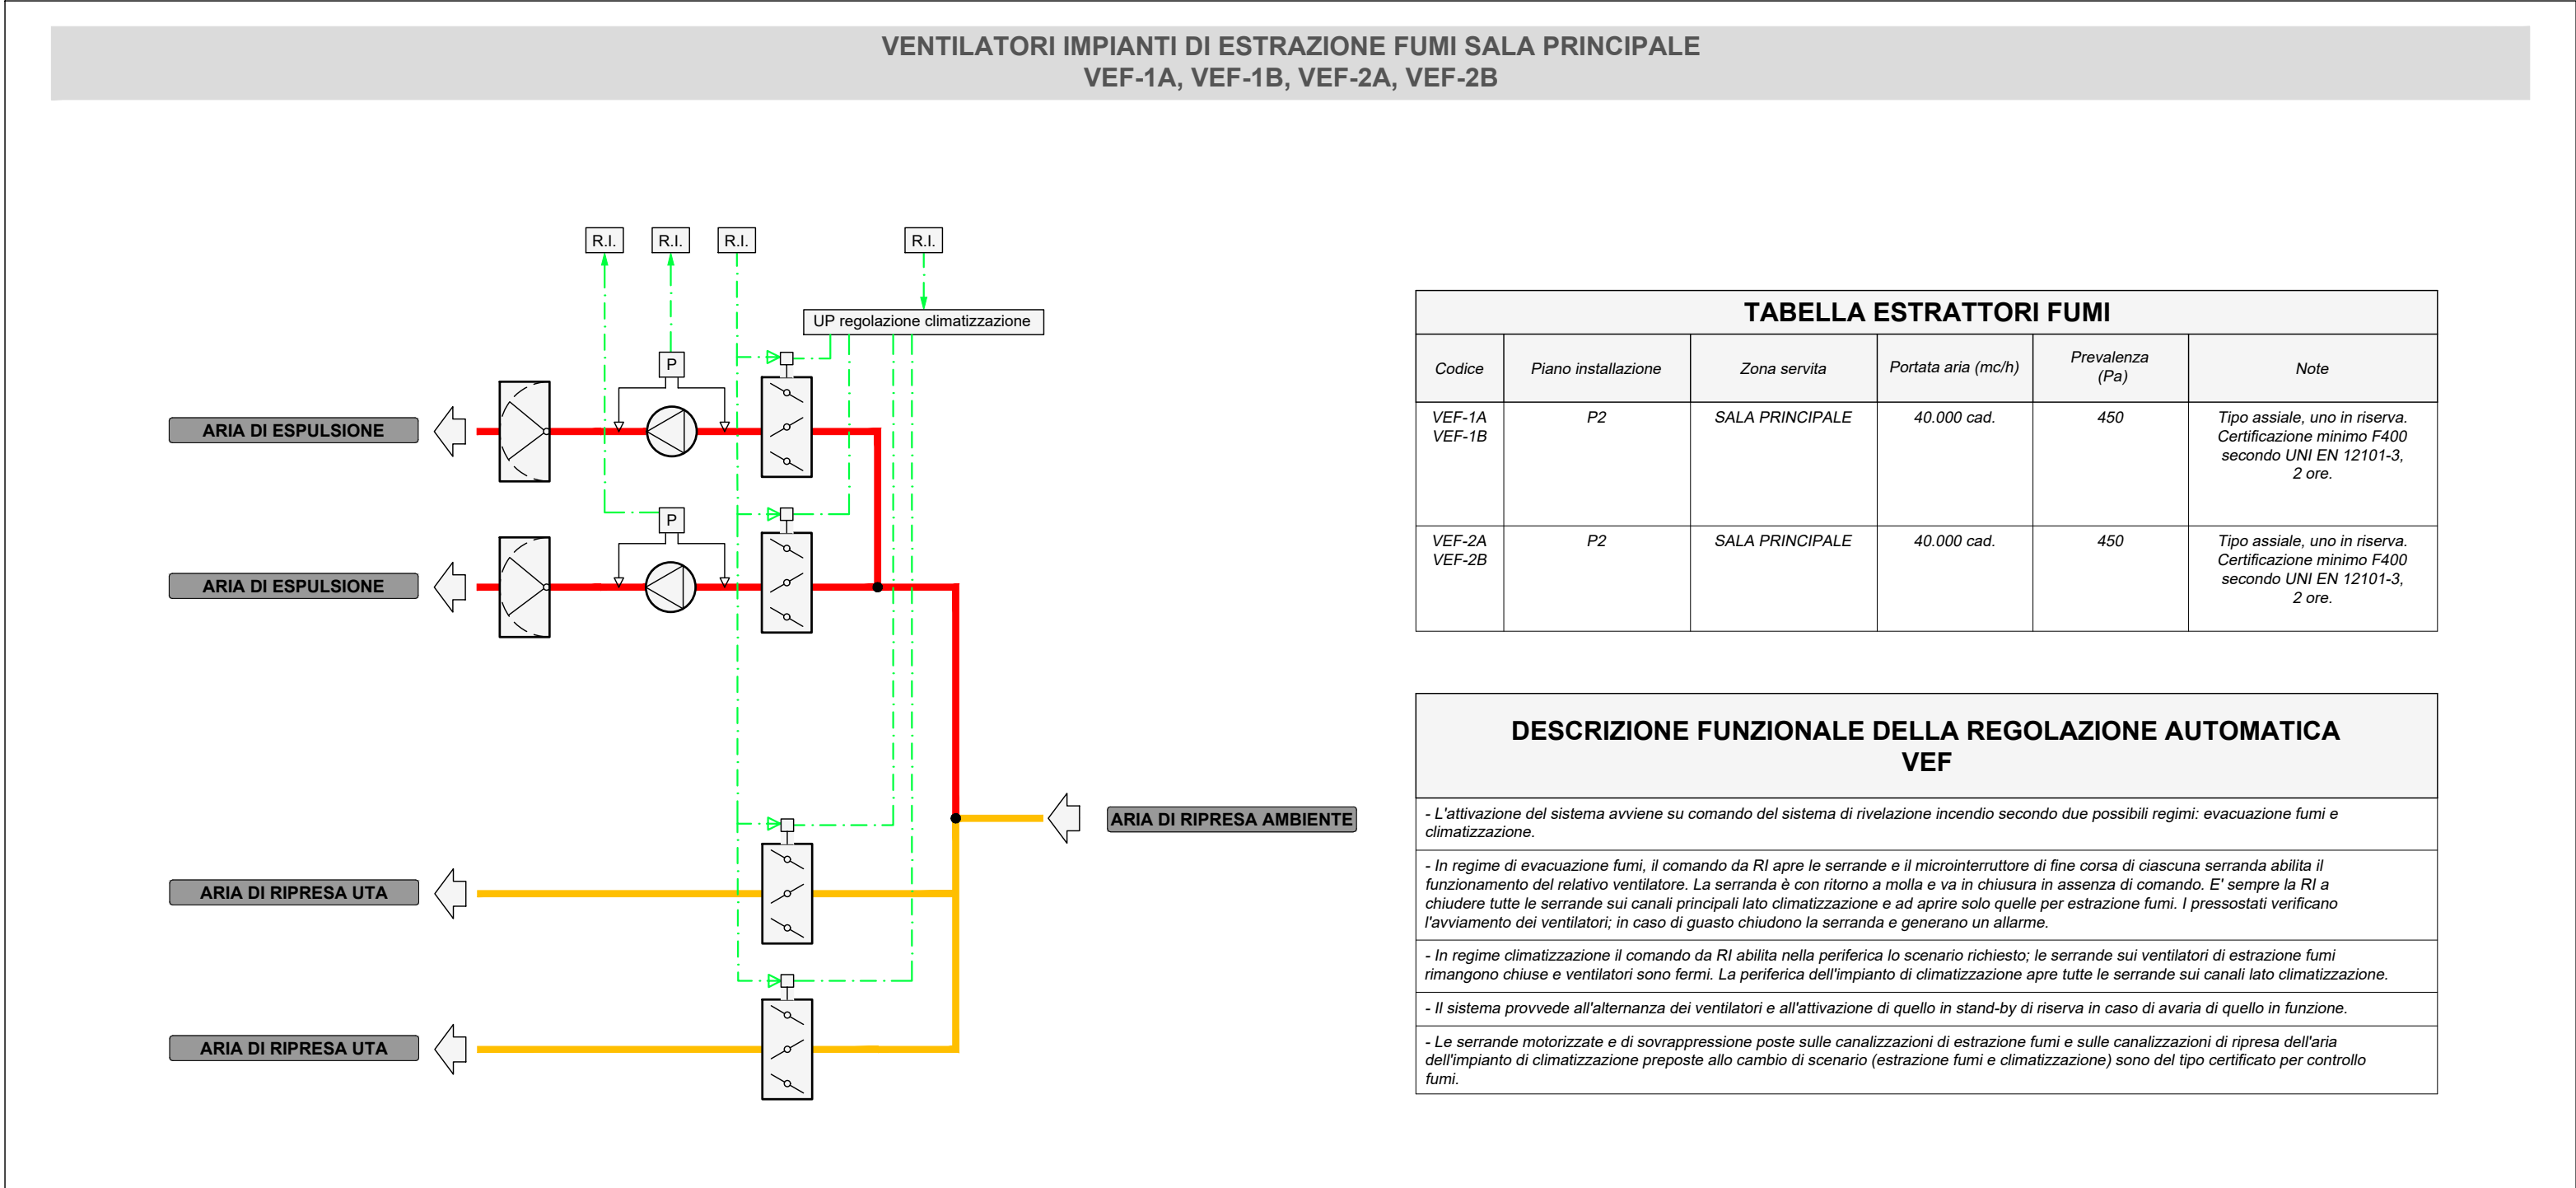
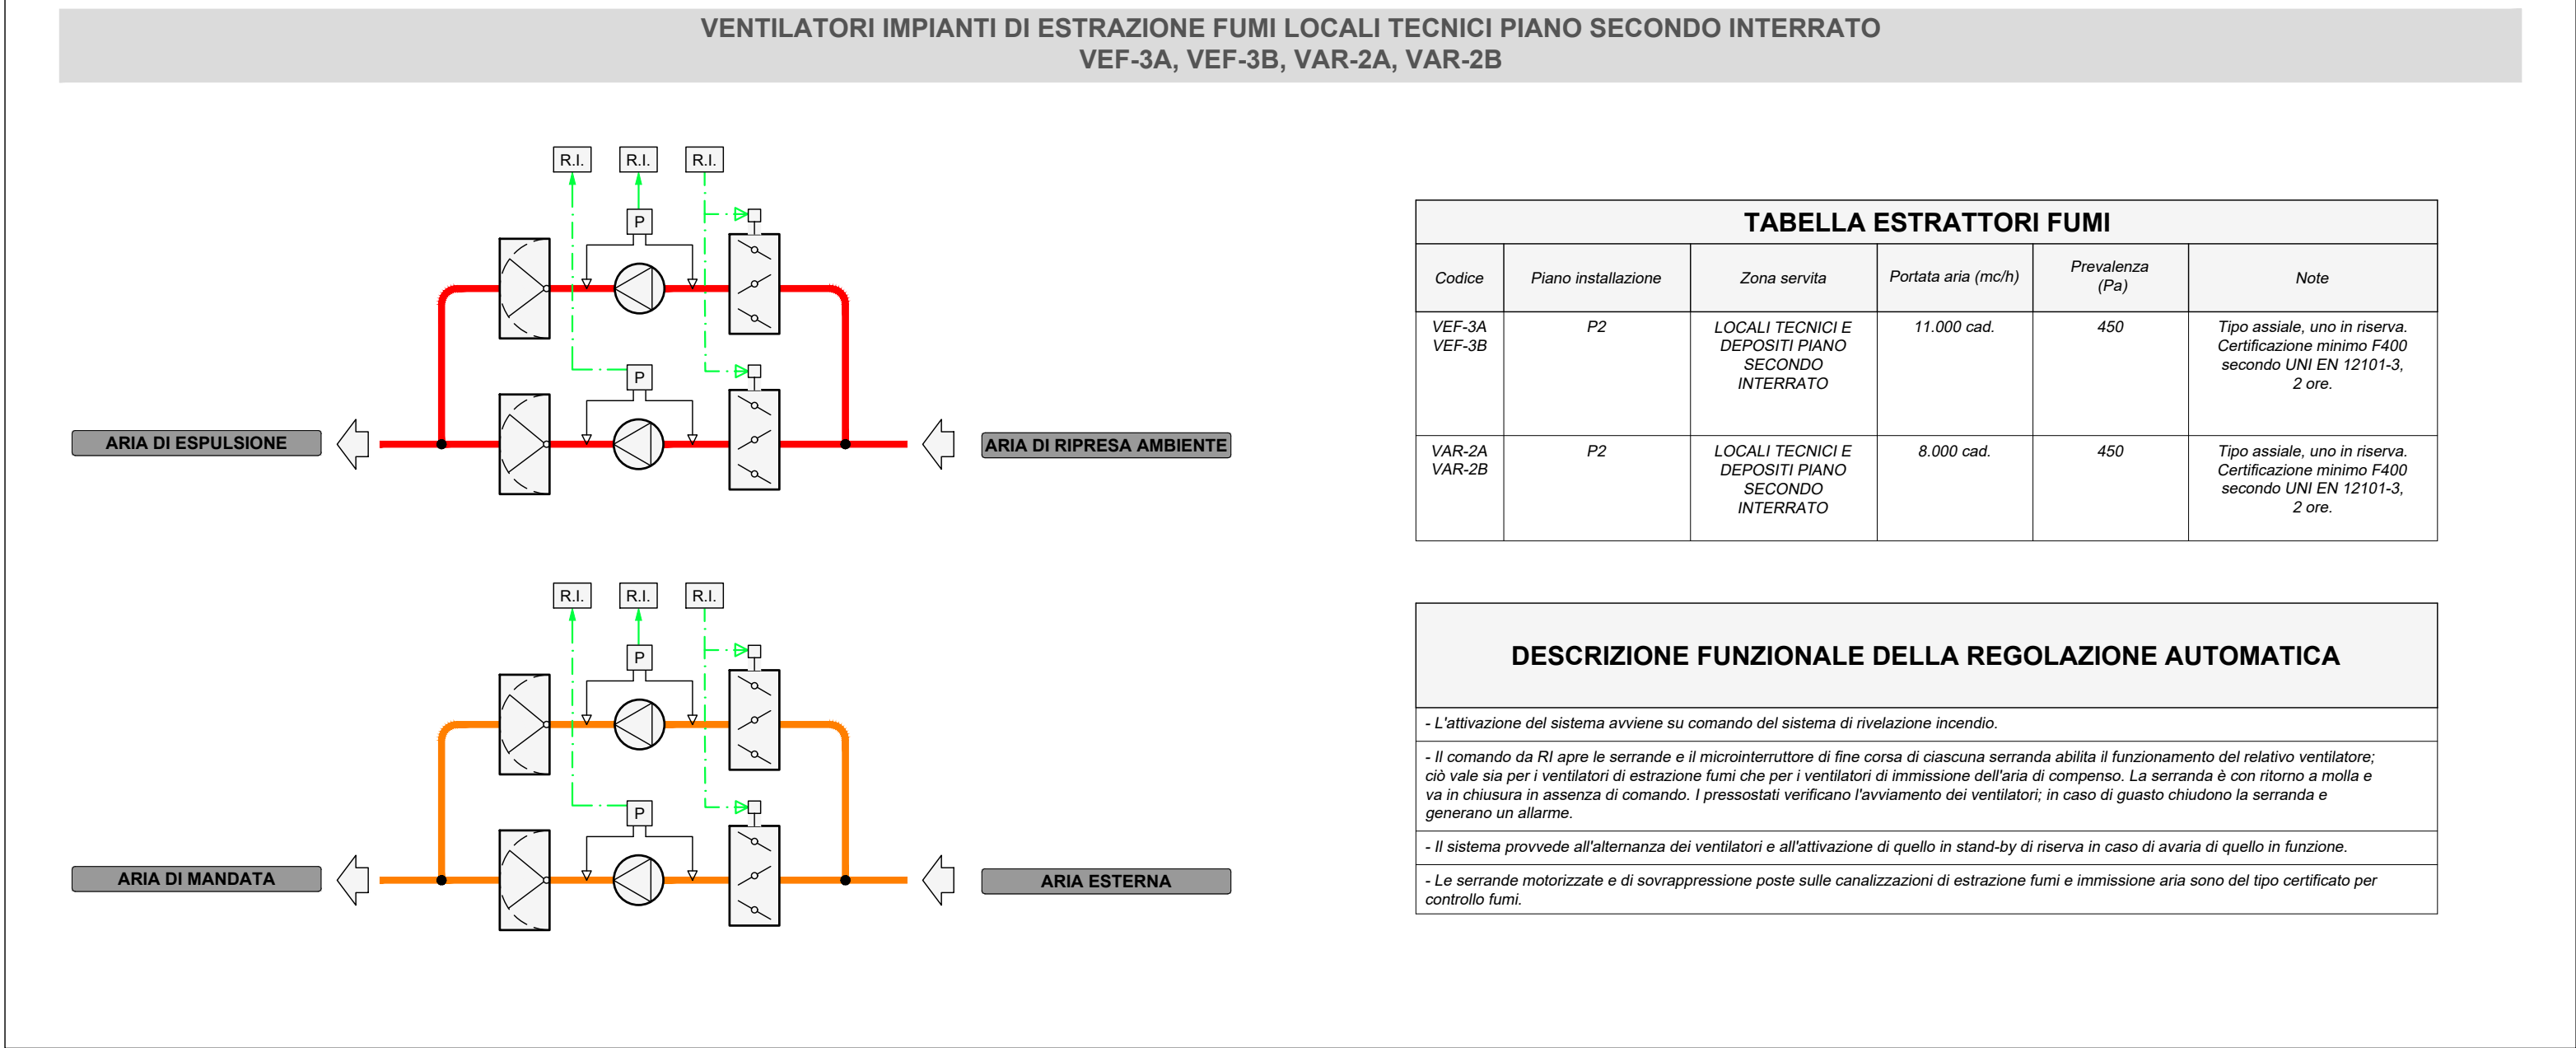
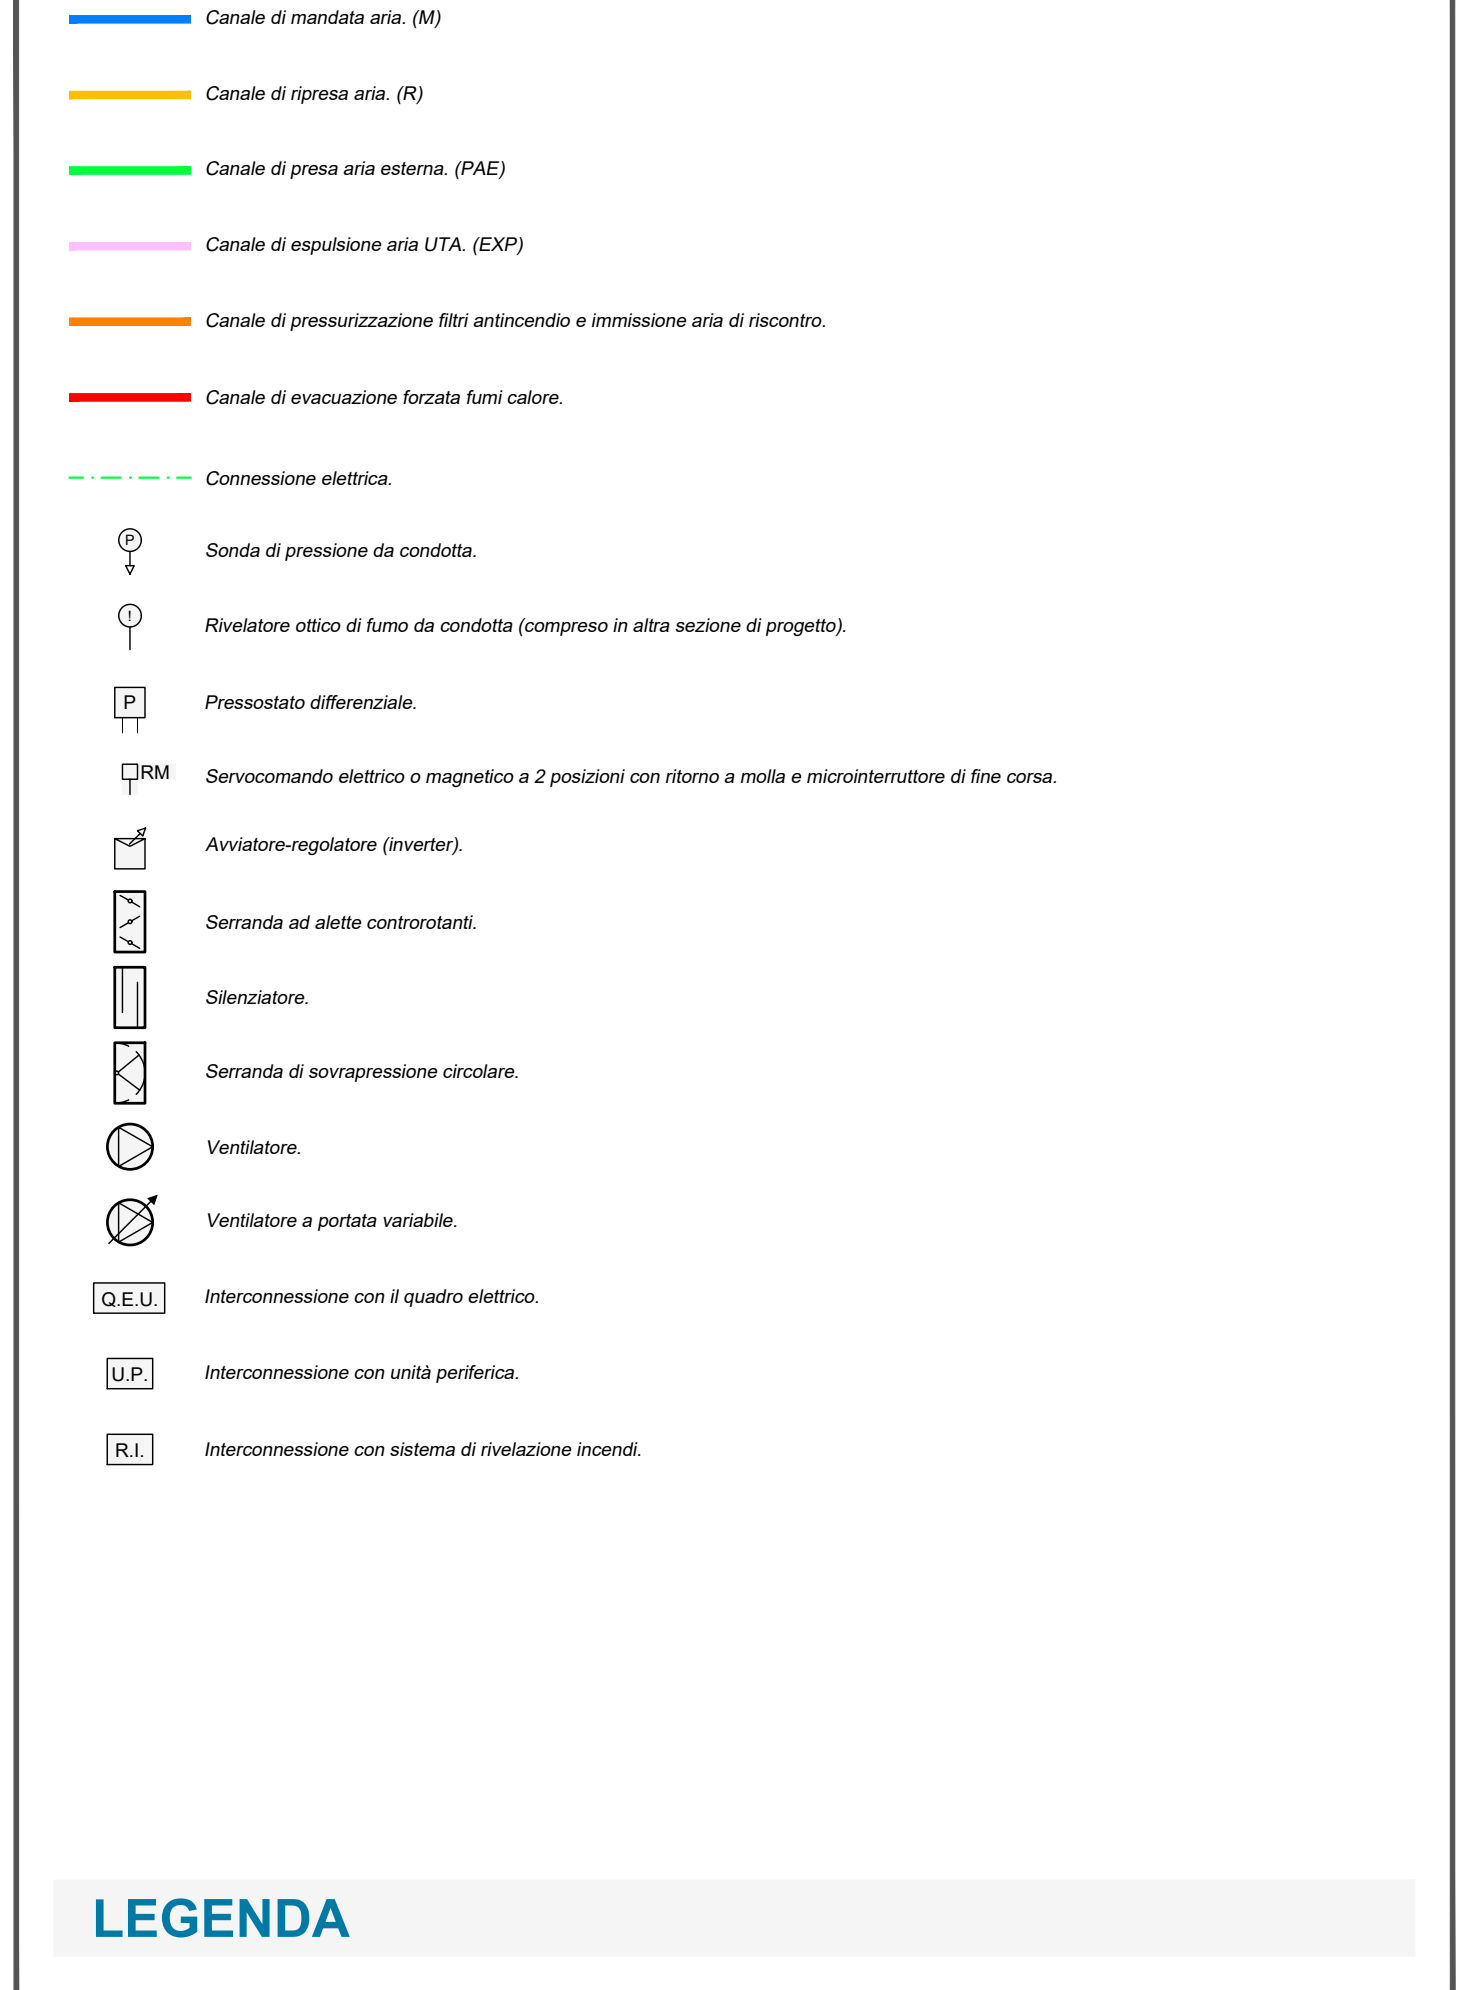
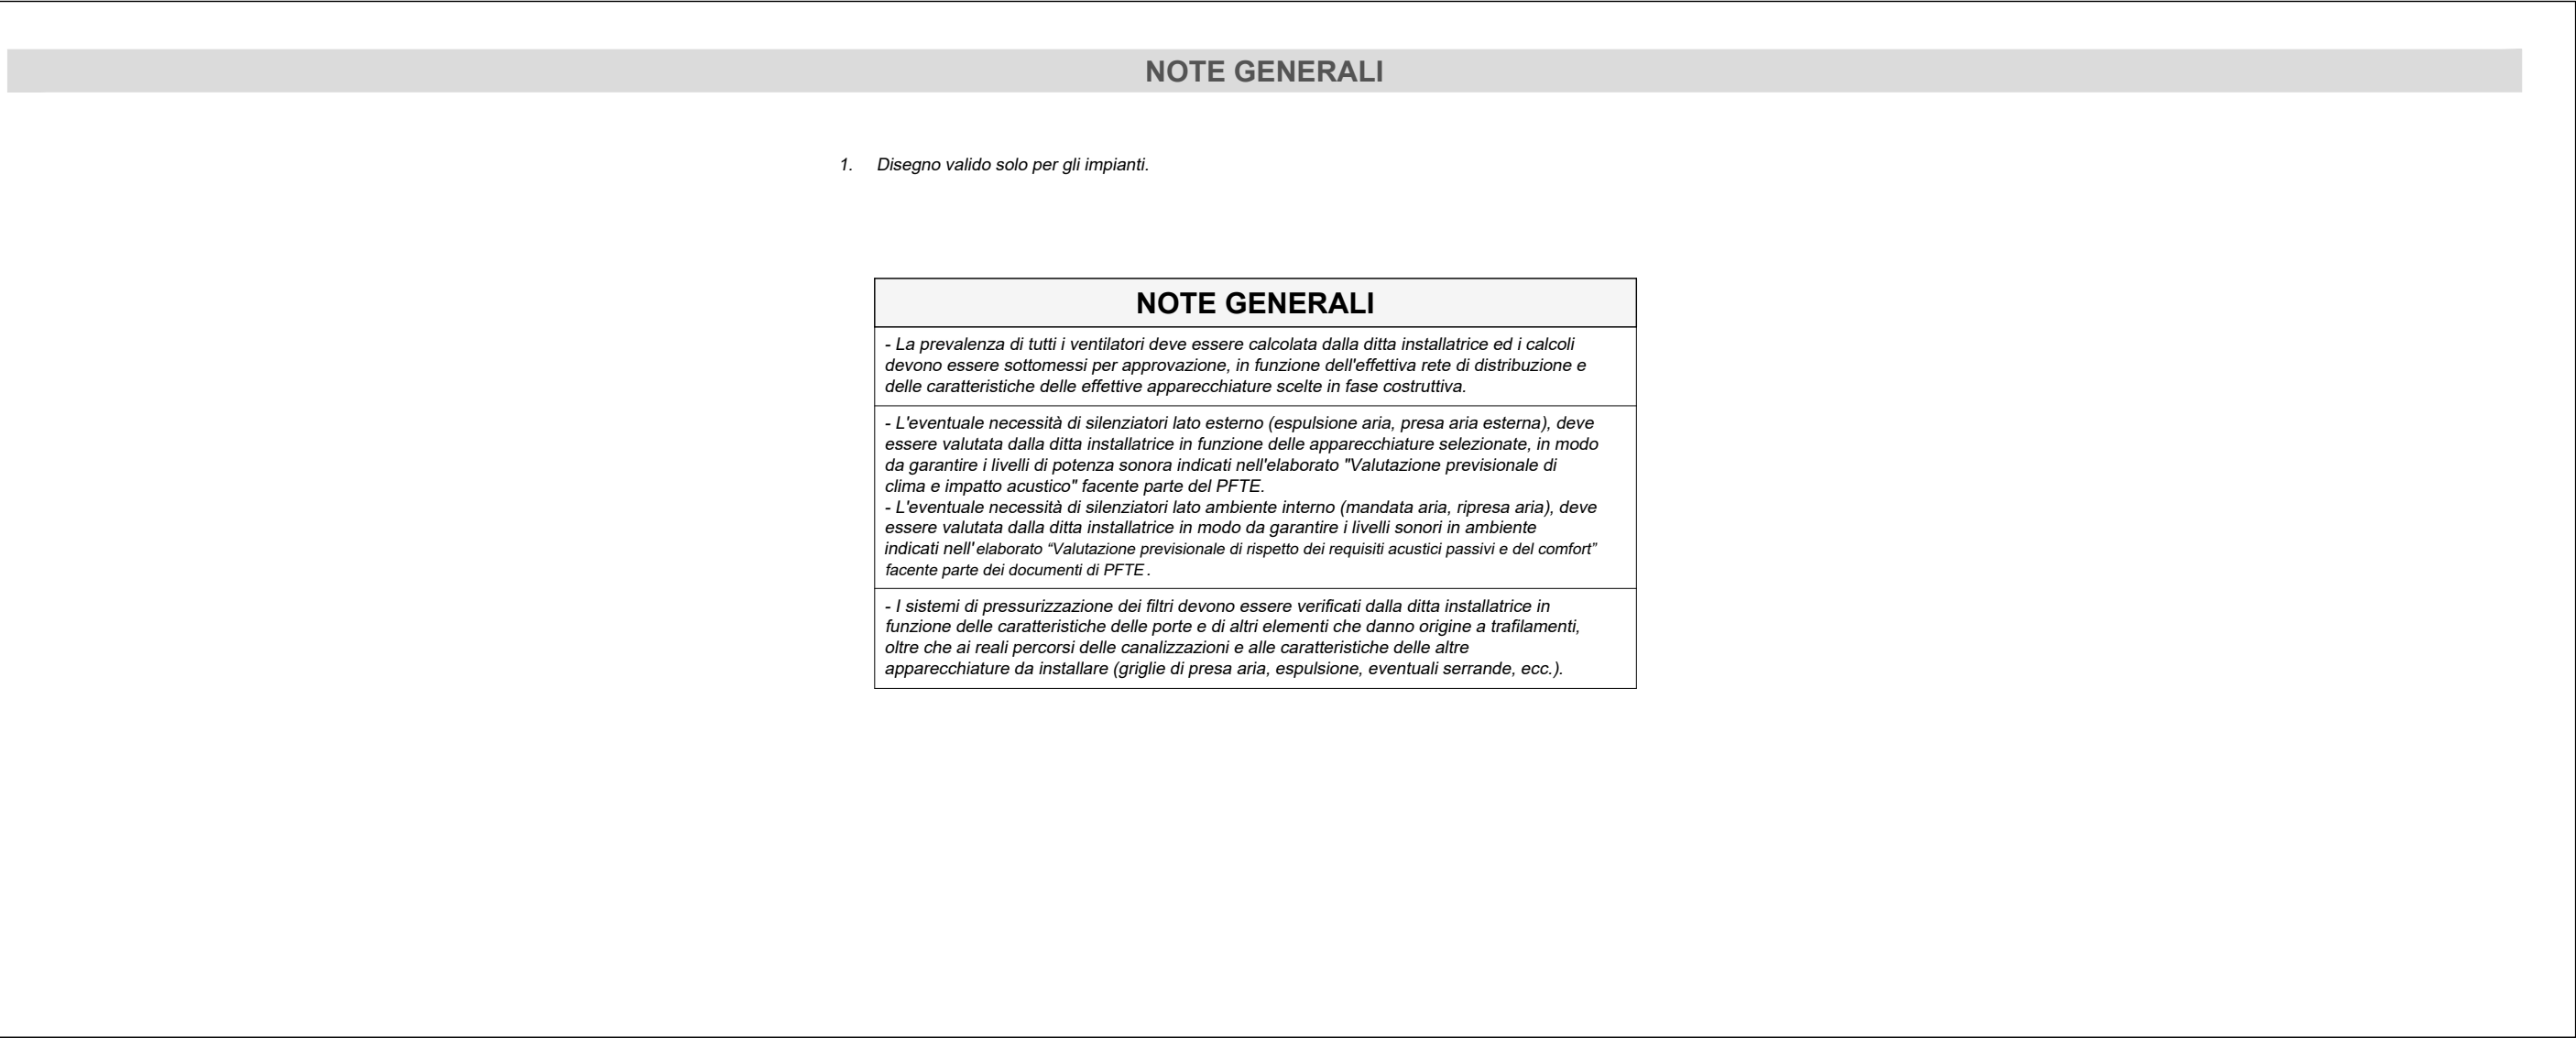


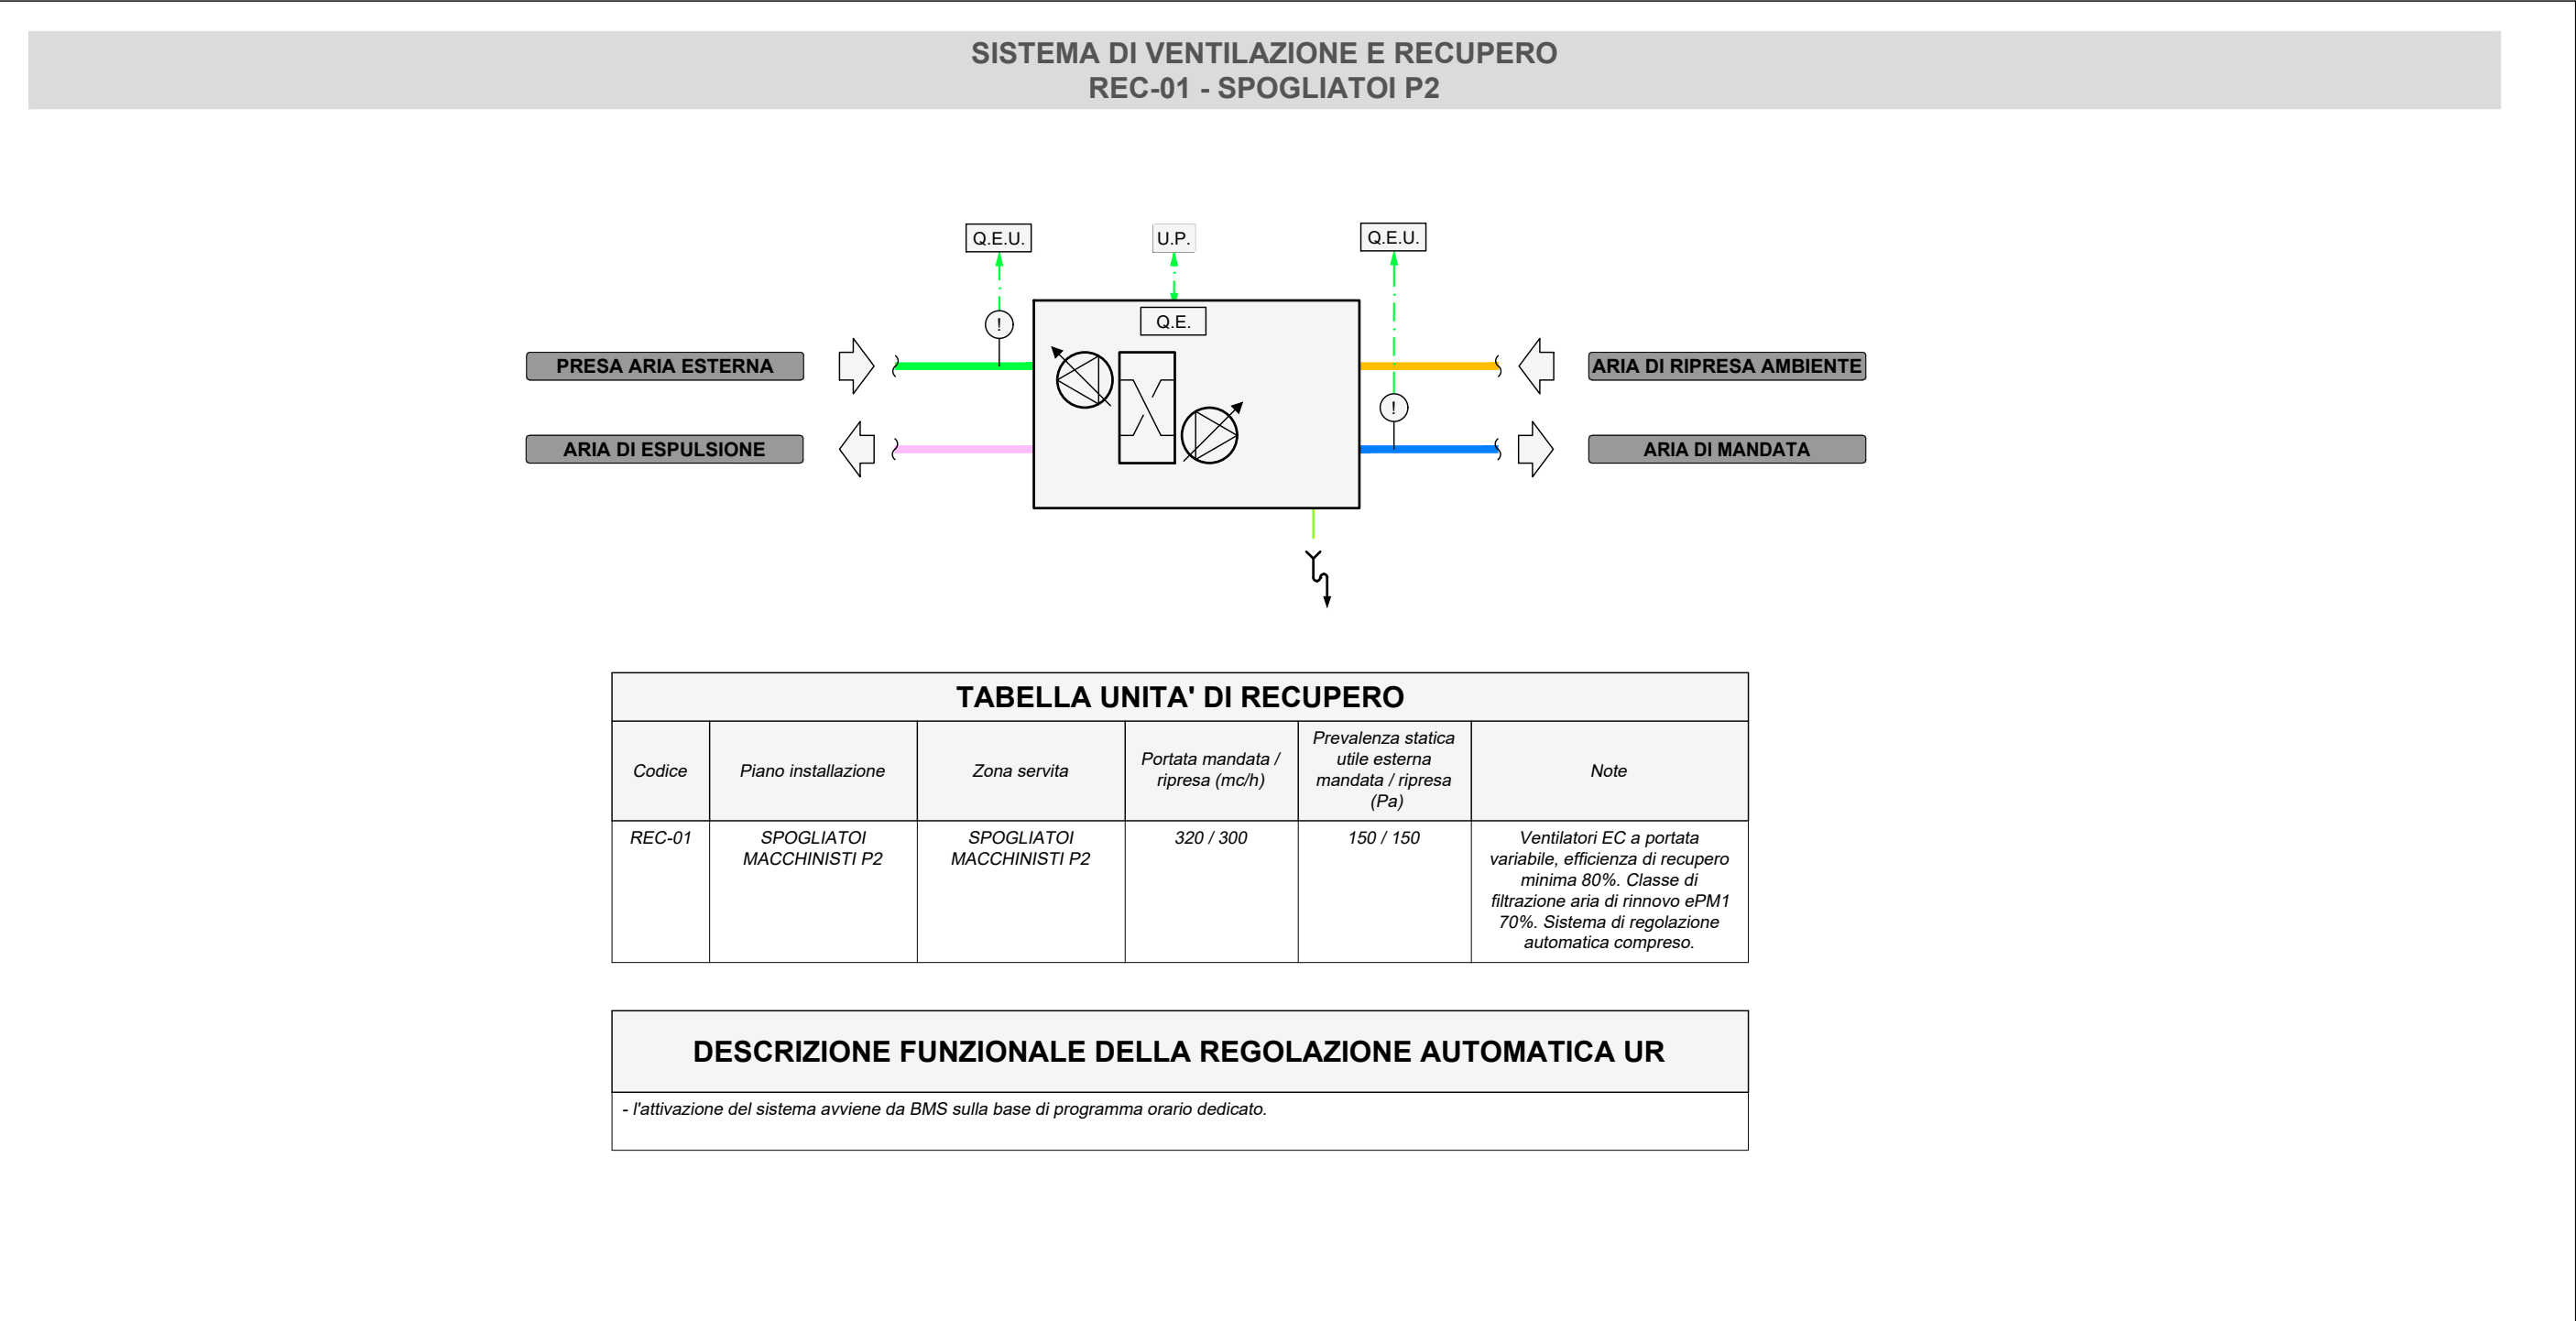

SCHEMI VENTILATORI

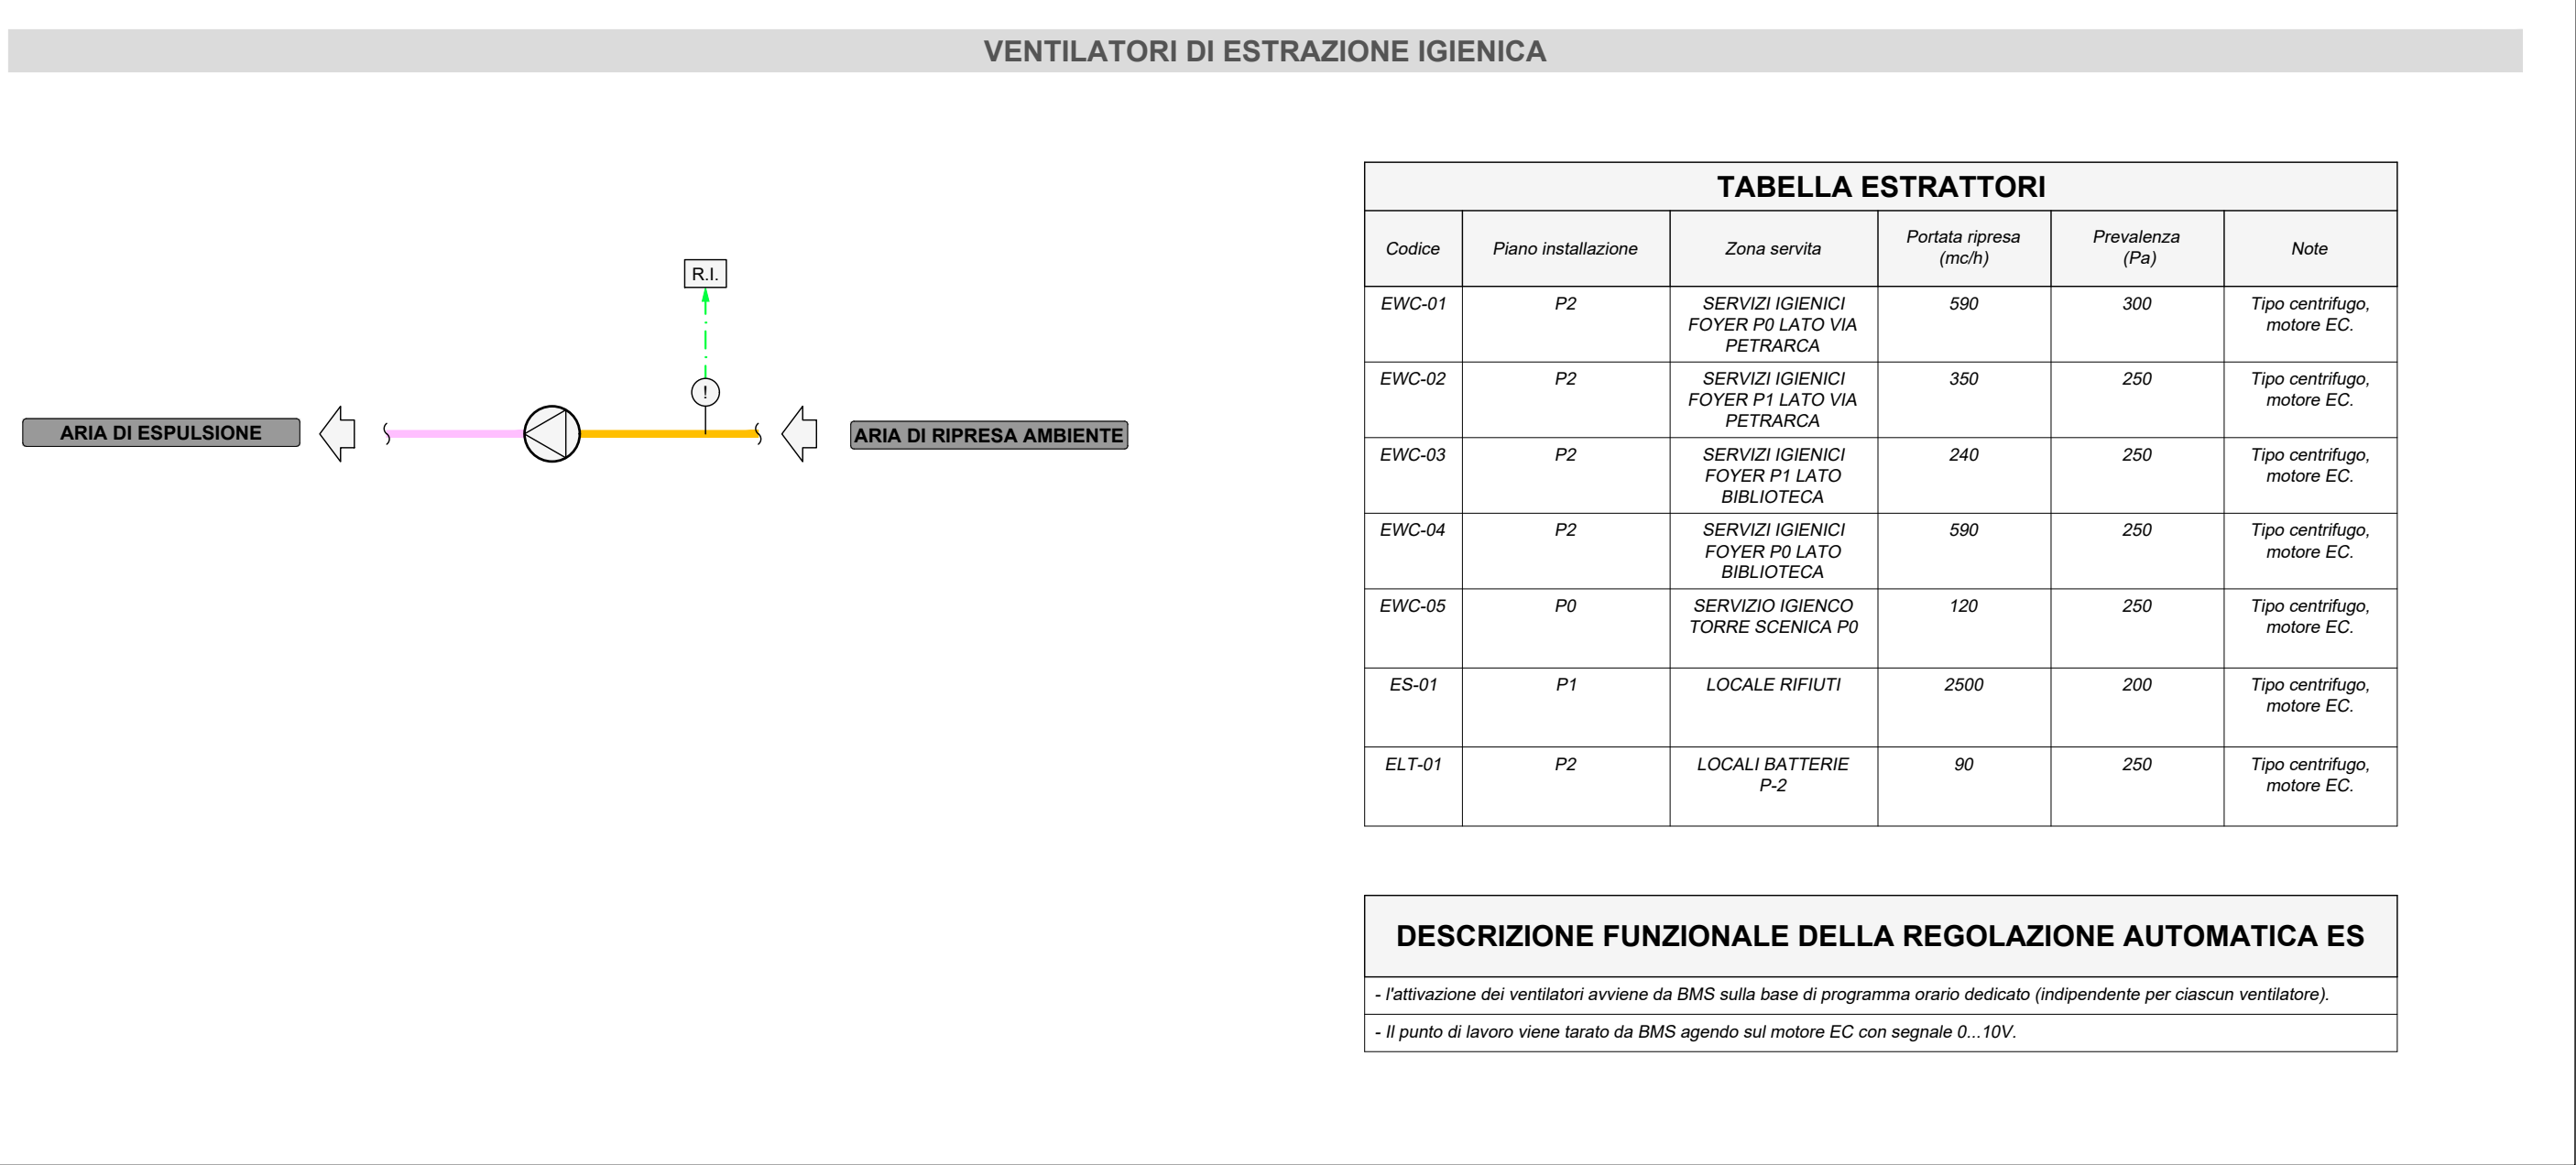

SCR Società di Costruzione e Restauro

MINISTERO DELLA CULTURA

MINISTERO DELL'INTERNO

CITTÀ DI TORINO

Piano Nazionale per gli investimenti Complementari al Piano Nazionale di Ripresa e Resilienza (PNRR), Programma D/Piano degli investimenti strategici su siti del patrimonio culturale, edifici e aree naturali

DIREZIONE OPERE PUBBLICHE

COMMITTENTE: SCR Piemonte

COMUNE: Città di TORINO

LIVELLO PROGETTUALE: PROGETTO ESECUTIVO

CUP: C14E21001220001

CODICE OPERA: 22044D02

ELABORATO N. IV431

TITOLO ELABORATO: VENTILAZIONE Schemi ventilatori

DATA EMISSIONE: 22/05/2025

SCALA: -

AREA PROGETTUALE: IMPIANTI MECCANICI

FORMATO DI STAMPA: A1+

CODICE GENERALE ELABORATO: 22044D02_3_0_E_IV_00_AP_431_0

NOME FILE: 22044D02_3_0_E_IV_00_AP_431_0

VERSIONE: 0

DATA: 22/05/2025

DESCRIZIONE: Emissione Progetto Esecutivo a seguito dei pareri espressi dagli Enti preposti in CdS

REDATTO: MAN

CONTROLLATO: MAN

IMPRESA AGGIUDICATARIA: cobar

RTP PROGETTAZIONE: Capogruppo Mandataria: ABDR Architetti Associati S.r.l.

Mandanti: MJW STRUCTURES, Manens S.p.A.

Integrazione Prestazioni Specialistiche: Arch. Michele Becchi - ABDR Architetti Associati S.r.l.

Progettazione Categoria Edilizia - Beni Tutelati: Arch. Filippo Raimondo - ABDR Architetti Associati S.r.l.

Progettazione Categoria Strutture: Ing. Massimo Majowicki - MJW STRUCTURES

Progettazione Impianti Elettrici e Speciali: Ing. Massimo Cadorin - Manens S.p.A.

Progettazione Impianti Meccanici: Ing. William Stefanutti - Manens S.p.A.

Geologo: Dott. Geol. Roberto Salucci

Biobyte s.r.l. Ing. Maria Caroti, Dott. Enrico Moretti

Ing. Roberto De Lieto Vollaro

Ing. Alessandro Leonardi

Arch. Laura Calcinini

Giovane Professionista: Arch. Valentina Bianchi - ABDR

BIM Manager: Arch. Antonella Antonini - ABDR

Coordinatore Tecnico del Progetto: Arch. Nicola Bissanti - ABDR

Timbri e Firma

Documenti firmati digitalmente

COMMITTENTE: SCR PIEMONTE S.p.A.

ORGANISMO DI CONTROLLO: CONTECO S.p.A.

Responsabile del Procedimento: Arch. Bruno Smania

Responsabile di Commessa: Ing. Tiziana Costanzo