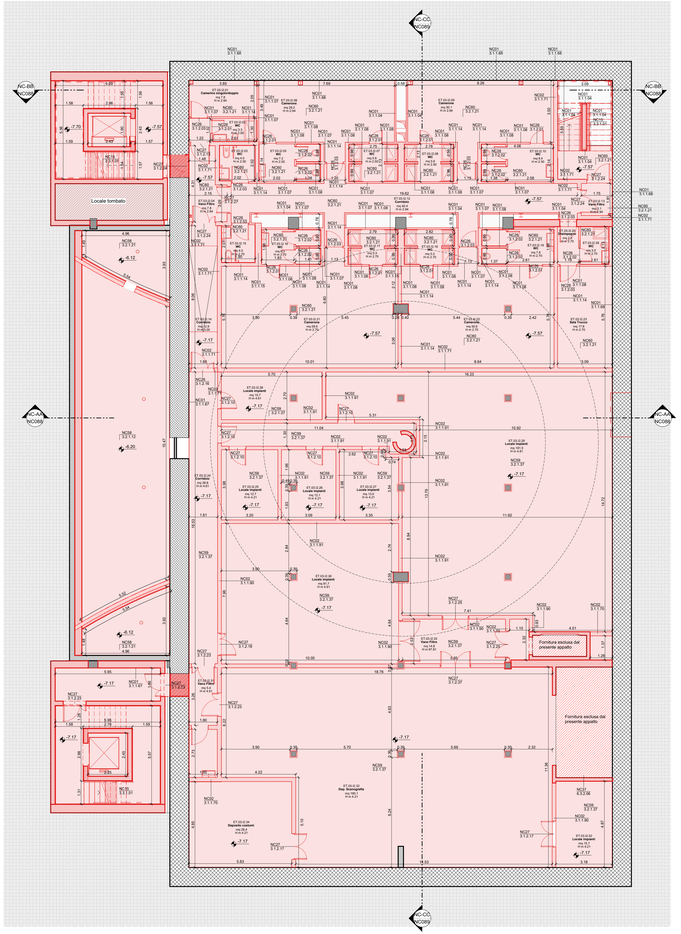

1 Pianta piano secondo interrato
Scala 1 : 100

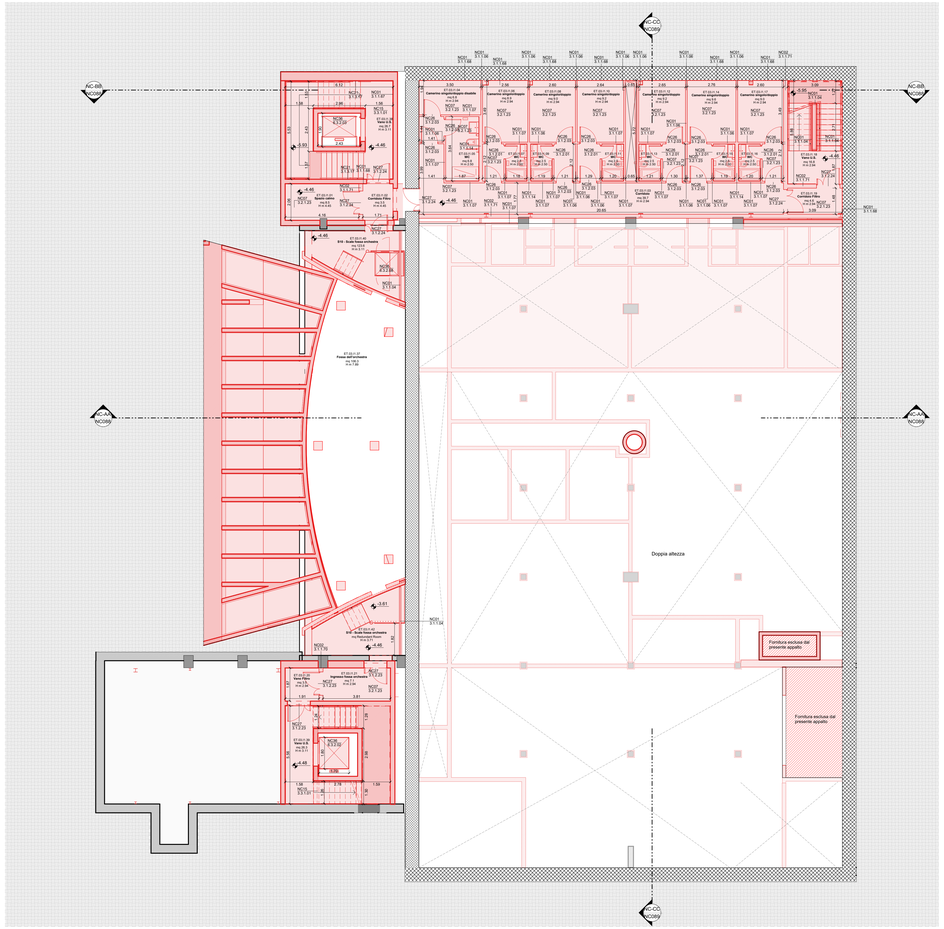

2 Pianta piano primo interrato
Scala 1 : 100

Legenda

Cod. oggetto PBSF	Descrizione PBSF
NC01	
Pareti in carrongesso	
3.1.1.04	Tramezzo in carrongesso a doppia lastra bitriggata con singola orditura metallica, sp. 8.00 cm
3.1.1.06	Tramezzo in carrongesso doppia lastra bitriggata con singola orditura metallica e isolamento in lana di roccia, sp. 10 cm
3.1.1.07	Tramezzo in carrongesso a doppia lastra con lastra con lastra stonepaneling resata e bitriggata, singola orditura metallica e isolamento in lana di roccia, sp. 10 cm
3.1.1.08	Tramezzo in carrongesso a doppia lastra stonepaneling entrambi i lati resata e bitriggata con singola orditura metallica e isolamento in lana di roccia, sp. 10 cm
3.1.1.13	Tramezzo in carrongesso a doppia lastra con lastra esterna stonepaneling resata e bitriggata, singola orditura metallica e intercapedine per impianti, isolamento in lana di roccia, sp. 17.50 cm
3.1.1.14	Tramezzo in carrongesso a doppia lastra stonepaneling entrambi i lati resata e bitriggata, doppia orditura metallica e intercapedine per impianti con isolamento in lana di roccia, sp. 20 cm
3.1.1.15	Tramezzo in carrongesso doppia lastra stonepaneling entrambi i lati resata e bitriggata, doppia orditura metallica e intercapedine per impianti con isolamento in lana di roccia, sp. 30.00
3.1.1.67	Controparete in carrongesso a singola lastra BH bitriggata e incollata su supporto murario, sp. 2.50 cm
3.1.1.68	Controparete in carrongesso a singola lastra BH bitriggata e incollata su supporto murario, sp. 3.50 cm
3.1.1.74	Controparete in carrongesso a singola lastra stonepaneling, sp. 1.50 cm
3.1.1.75	Rivestimento verticale di pilastrelle in gesso 20x20 cm, sp. 2 cm
NC02	
Muratura in blocchi di pietra	
3.1.1.33	Tramezzo in blocchi CLS 60 cm intonaco, sp. 23 cm
3.1.1.79	Tramezzo in blocchi CLS 60 cm intonaco e intercapedine con entrambi i lati, sp. 23 cm
3.1.1.80	Tramezzo in blocchi CLS 60 cm intonaco, sp. 20 cm
3.1.1.90	Tramezzo in blocchi CLS 60 cm intonaco e bitriggatura su un lato, sp. 21.50 cm
3.1.1.91	Tramezzo in blocchi CLS 60, sp. 20 cm
NC03	
Intonaco per interni	
3.1.1.61	Intonaco per interni con bitriggatura ed acqua, sp. 1.50 cm
3.1.1.67	Controparete in carrongesso a singola lastra BH bitriggata e incollata su supporto murario, sp. 2.50 cm
3.1.1.100	Consolidamento di intonaco disgregato e polverulento mediante applicazione a rullo di apposita soluzione ai silicati di etile, stesa a successiva bitriggatura
NC07	
Pavimentazione in gres	
3.2.1.23	Pavimentazione in gres porcellanato su massetto in filonaturato, sp. 8 cm
NC08	
Controsoffitto in carrongesso stonepaneling	
3.2.2.04	Controsoffitto piano/inclinato con lastre di carrongesso stonepaneling con orditura metallica, sp. 6.5 cm
NC10	
Controsoffitto fonoassorbente	
3.2.2.03	Controsoffitto autoportante con lastre di carrongesso ad alta resistenza stonepaneling con orditura metallica e isolamento in lana di roccia, sp. 6.5 cm
3.2.2.07	Controsoffitto flessibile con ganci in lana minerale con lato a vista di velo-vetro nero, sp. 5 cm
NC14	
Rivestimento scala in pietra	
3.3.1.01	Rivestimento scala in pietra di Luserna
NC04	
Rivestimento scala in resina	
3.3.1.08	Rivestimento scala in resina, sp. 4 mm
NC16	
Scala in metallo	
3.3.1.20	Scala in acciaio con pedata in grigliato metallico
NC07	
Parapetto metallico	
3.3.2.06	Parapetto metallico composto da montanti verticali distrib a continuare a sezione circolari, finitura in tinta d'oltrea H 110 cm
3.3.3.17	Mancorrente con continuare in tubolare d'acciaio fissato a parete, finitura in tinta d'oltrea, H 100 cm
NC08	
Porte in legno	
3.1.2.01	Porta interna 1 anta a battente tamburata, dim. 70x210 cm
3.1.2.02	Porta interna 1 anta a battente tamburata, dim. 70x210 cm
3.1.2.03	Porta interna 1 anta a battente tamburata, dim. 80x210 cm
3.1.2.10	Porta interna 1 anta a battente, antirumore in lamera d'acciaio, dim. 90x210 cm
3.1.2.06	Porta interna 2 ante tamburata con maniglione antipanico, dim. 120x210+60x210 cm
NC07	
Porte in lamiera d'acciaio	
3.1.2.10	Porta interna 1 anta a battente, antirumore in lamiera d'acciaio, dim. 90x210 cm
3.1.2.13	Porta interna 1 anta, antirumore in lamiera d'acciaio con maniglione antipanico, dim. 90x210 cm
3.1.2.17	Porta interna 2 ante, antirumore in lamiera d'acciaio, dim. 140x70+70x210 cm
3.1.2.18	Porta interna 2 ante, antirumore in lamiera d'acciaio, dim. 120x30+90x210 cm
3.1.2.23	Porta interna 2 ante, antirumore in lamiera d'acciaio con maniglione antipanico, dim. 240x30+90x210 cm
3.1.2.24	Porta interna 2 ante, antirumore in lamiera d'acciaio con maniglione antipanico, dim. 140x70+70x210 cm
3.1.2.25	Porta interna 2 ante, antirumore in lamiera d'acciaio con maniglione antipanico, dim. 140x70+70x210 cm
3.1.2.27	Porta interna 2 ante, antirumore in lamiera d'acciaio con maniglione antipanico, dim. 140x70+70x210 cm
3.1.2.37	Porta interna 2 ante, antirumore in lamiera d'acciaio con maniglione antipanico, dim. 140x70+70x210 cm
3.1.2.38	Porta interna 2 ante, antirumore in lamiera d'acciaio con maniglione antipanico, dim. 220/130+110x240 cm
NC08	
Sanitari	
3.2.6.01	Vaso ceramico sospeso con scarico automatico, 45x30 cm
3.2.6.02	Vaso ceramico per disabili, 75x36 cm
3.2.6.03	Lavabo ceramico completo di accessori con rubinetteria elettronica, 40x70 cm
3.2.6.04	Lavabo ceramico per disabili completo di accessori, 60x50 cm
3.2.6.05	Piatto doccia per disabili e completo di accessori, 100x80 cm
3.2.6.07	Piatto doccia completo di accessori, 90x70 cm
3.2.6.08	Piatto doccia completo di accessori, 100x70 cm
3.2.6.09	Piatto doccia completo di accessori, 120x70 cm
3.2.6.10	Lavabo a piano ceramico completo di accessori con rubinetteria elettronica, 40x70 cm
NC08	
Ascensori	
3.2.3.02	Impianto ascensore, n. 1 fermata, dimensioni vano con struttura in c.a. 2250x2m+fossa cm, cabina di 1750x1500x210 cm, portata max di 1000 kg 15 persone, altezza fossa 65 cm, sottoscocca 390 cm
3.2.3.03	Impianto montacarichi con accesso doppio, n. 1 fermata con 2 aperture su di un lato e 2 sullo altro opposto, dimensionamento vano in c.a. 2250x1250 cm, dimensioni cabina 1750x1250x210 cm, portata max 1000 kg 13 persone, altezza fossa 65 cm, sottoscocca 390 cm
3.2.3.08	Piattaforma elevatrice, n. 1 fermata, dimensionamento vano 130x130 cm, altezza fossa 13 cm
NC07	
Piattaforma elevatrice	
3.2.3.06	Piattaforma elevatrice, n. 1 fermata, dimensionamento vano in c.a. 3150x6200x210 cm, altezza fossa 55 cm
NC08	
Montacarichi	
3.2.3.07	Impianto montacarichi con accesso doppio, n. 1 fermata con 2 aperture su di un lato e 2 sullo altro opposto, dimensionamento vano in c.a. 2250x1250 cm, dimensioni cabina 2150x800x210 cm, portata max 680 kg, 9 persone, altezza fossa 65 cm, sottoscocca 320 cm
NC08	
Accessori sanitari	
3.2.6.14	Maniglione disabili verticale
3.2.6.15	Maniglione disabili orizzontale
3.2.6.16	Specchio inclinabile per disabili
3.2.6.17	Dispenser sapone
3.2.6.20	Specchio, 70x100 cm
3.2.6.21	Specchio reclinabile per disabili, 60x80 cm
NC08	
Zoccolino in pietra	
3.2.4.11	Zoccolino in pietra di Luserna, dim. 2x24 cm
3.2.4.11	Zoccolino in pietra di Luserna, dim 2x15 cm
NC07	
Rivestimento acustico in legno	
3.1.1.27	Controparete con pilliura a base di gessosilk di calce, primer, pannello in diumit, rivestimento in legno per le lastre a passo variabile, legname in vespaxxx, orditura metallica, sp. 10.40 cm
NC07	
Pavimentazione in legno	
3.2.1.12	Pavimentazione in multistrato in pino dell'orogeo, sp. 5 cm
NC08	
Intonaco con isolante	
3.2.1.12	Isolante su struttura esistente, sp. 5 cm
3.2.1.21	Pavimentazione in gres porcellanato, su massetto e isolante, (controterra), sp. 13 cm
NC08	
Massetto	
3.2.1.40	Massetto in cemento armato con finitura al quarzo, sp. 13 cm
3.2.1.41	Massetto in cemento armato con finitura al quarzo su vespaio aerato, sp. 58 cm
NC08	
Isolato controterra	
3.2.1.21	Pavimentazione in gres porcellanato, su massetto e isolante, (controterra), sp. 13 cm
NC08	
Impianto termosifoni	
3.2.5.02	Intonaco intumescente, sp. 2 cm
3.2.4.50	Intonaco intumescente, sp. 2 cm

LEGENDA

AMBIENTI

01.01.01.01 DESTINAZIONE D'USO / Int. 101.01	Codice ambiente
	Nome ambiente
	Superficie
	Altezza netta
0000 / 0.0.0.000	Tipologia intervento / Codice elemento PBSF (vedi legenda)
IDENTIFICAZIONE SEZIONE 01 / 010	N° sezione / N° tavola

QUOTE ALTIMETRICHE

- 0.00 Pianta (finito) Quota relativa 0.00 m
- 236 Pianta (finito) Quota assoluta 232.17 m s.l.m.
- **Quota relativa 0.00 m = Quota assoluta 232.17 m s.l.m.**
- 0.00 Sezione (finito)

CODIFICA

Codice Zona (Livello 2 WBS)		Codice Piano (Livello 3 WBS)	
01	Atrio e Foyer	11	Piano Primo Interrato
02	Sale Lettura	P0	Piano Terra Interrato
03	Terre Scenica e Manica Servizi	P1	Piano Terra
04	Manica BCC	P1	Piano Primo
05	Manica PET	P2	Piano Secondo

- Nuova costruzione architettonico
- Nuova costruzione architettonico sezione
- Area di intervento
- Area esclusa dall'appalto / affidamento distinto
- Fornitura esclusa dal presente appalto

N.B.
- TUTTE LE QUOTE DEVONO ESSERE VERIFICATE IN CANTIERE.
- IL PRESENTE ELABORATO E' RELATTO SULLA BASE DELLE INFORMAZIONI DISPONIBILI O RESE REPERIBILI DEL FABBRICATO. LE QUOTE, LE MISURE E LE DIMENSIONI DEVONO ESSERE VERIFICATE DAI FORNITORI/INSTALLATORI DI OGNI COMPONENTE IN SITO.
- I CONTROSOFFITTI DOVRANNO GARANTIRE LE PRESTAZIONI ANTISISMICHE, MEGLIO SPECIFICATE DALLA D.L. E DAI FORNITORI/INSTALLATORI COME PREVISTO DAL PARAGRAFO 7.2 DELLE NTC18

Piano Nazionale per gli Investimenti Complementari al Piano Nazionale di Ripresa e Resilienza (PNRR) - Programma 2 "Piano degli investimenti strategici su siti del patrimonio culturale, edifici e aree rurali"

DIREZIONE OPERE PUBBLICHE

COMMITTENTE: **SCR Piemonte**	COMUNE: **Città di TORINO**
LIVELLO PROGETTUALE: **PROGETTO ESECUTIVO**	
CUP: **C14E21001220001**	TITOLO INTERVENTO: **"TORINO, IL SUO PARCO, IL SUO FIUME: MEMORIA E FUTURO' REALIZZAZIONE DELLA BIBLIOTECA CIVICA E RIQUALIFICAZIONE DEL TEATRO NUOVO**
CODICE OPERA: **22044D02**	
ELABORATO N. **NC081**	TITOLO ELABORATO: **NUOVE COSTRUZIONI - Pianta piano interrato**
DATA EMISSIONE: **22/05/2025**	SCALA: **1 : 100** / AREA PROGETTUALE: **Nuove Costruzioni**
FORMATO DI STAMPA: A1+	CODICE GENERALE ELABORATO: 22044D02_3_0_E_NC_00_AE_081_0 / NOME FILE: 22044D02_3_0_E_NC_00_AE_081_0

VERSIONE	DATA	DESCRIZIONE	REDATTO	CONTROLLATO
0	22/05/2025	Emissione Progetto Esecutivo a seguito dei pareri espressi dagli Enti preposti in Cdl	ABDR	ABDR

IMPRESA AGGIUDICATARIA
cobar

COBAR S.p.A.
Sede Legale Via Salina 101, Sede Amm. - Via Monte Pelmo 3 70024 Altamura (Ba) Italy

RTP PROGETTAZIONE

Capogruppo Mandataria:
ABDR Architetti Associati S.r.l.

Mandanti:
MJW STRUCTURES
manens Manens S.p.A.
Dott. Geol. Roberto Salucci
Bistrytre s.r.l. Ing. Maria Canoil, Dott.Enrico Morelli
Ing. Roberto De Leto Voliero
Ing. Alessandro Leonardi
Arch. Laura Calcagnini

Integrazione Prestazioni Specialistiche:
Arch. Michele Beccu - ABDR Architetti Associati S.r.l.
Prestazione Categoria Edilizia - Beni Tutelati:
Arch. Filippo Raimondo - ABDR Architetti Associati S.r.l.
Progettazione Categoria Strutture
Ing. Massimo Majewecki - MJW STRUCTURES
Progettazione Impianti Elettrici e Speciali
Ing. Massimo Cadorin - Manens S.p.A.
Progettazione Impianti Meccanici
Ing. Viliam Stefanutti - Manens S.p.A.
Geologo
Consulenti Acustica Sala
Consulenti Comfort acustico ambientale
Consulenti Progettazione Antincendio
Consulente Ambiente/ONSH

Giovane Professionista:
Arch. Valentina Bianchi - ABDR
BIM Manager
Arch. Antonella Andordi - ABDR
Coordinatore Tecnico del Progetto:
Arch. Nicola Biasetti - ABDR
Timbri e Firme
Documento firmato digitalmente

COMMITTENTE
SCR PIEMONTE S.p.A.
ORGANISMO DI CONTROLLO
CONTECO S.p.A.
Responsabile del Procedimento:
Arch. Bruno Simania
Responsabile di Commessa:
Ing. Tiziana Cestanzo