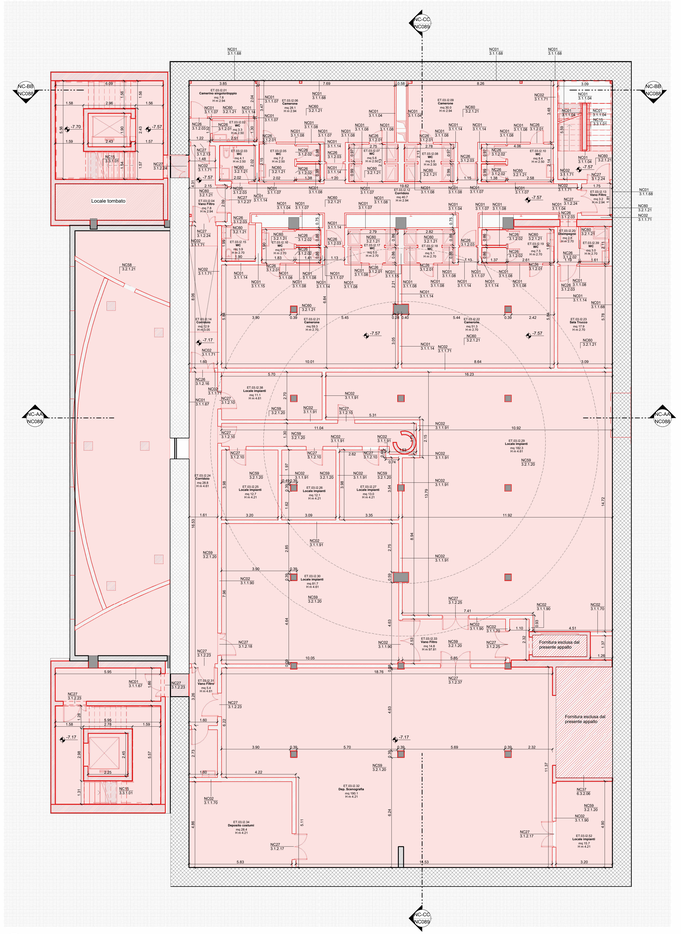

1 Pianta secondo interrato
Scala 1 : 100

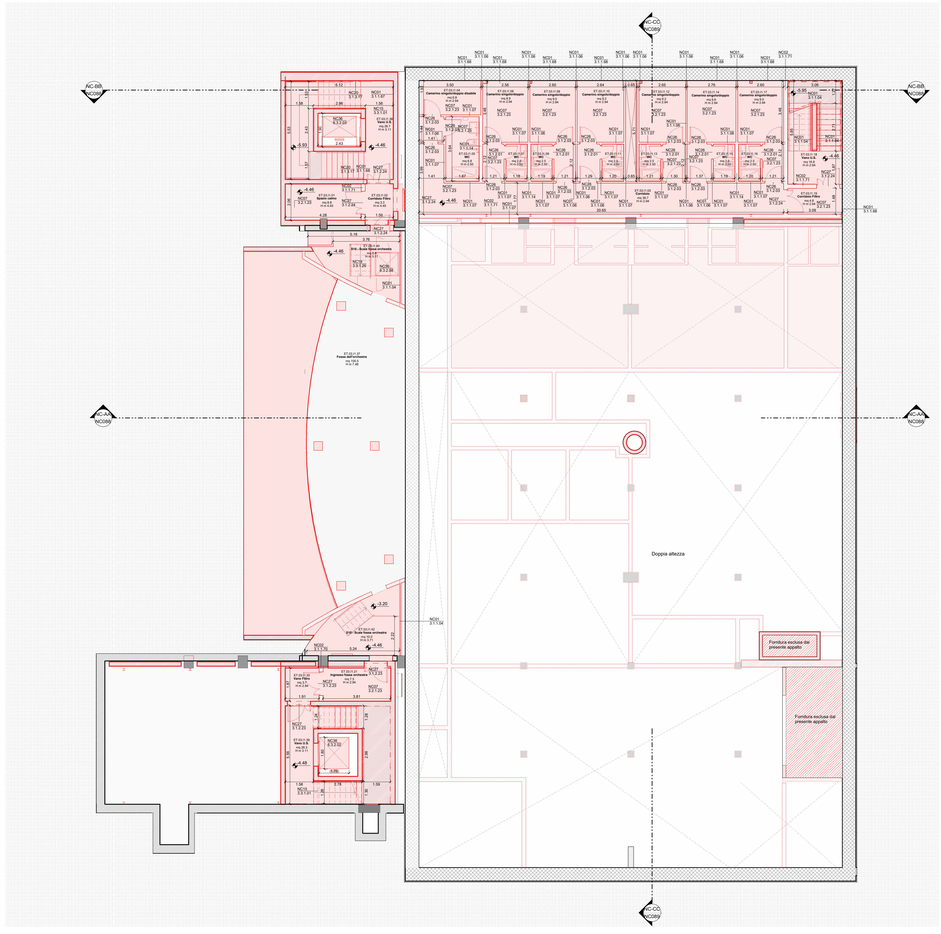

2 Pianta piano primo interrato
Scala 1 : 100

Legenda

Cod. oggetto PBSF	Descrizione PBSF
2.1.1.50	Membrane impermeabilizzante idroestatica, sp. 2 cm
2.1.1.51	Pavimento sbadacchiato a quartieri in calcestruzzo, sp. 20 cm
2.1.1.52	Membrane impermeabilizzante idroestatica, sp. 2 cm
2.1.1.53	Controsoffitto con pannelli in multistrato aggrettato a supporto murario, sp. 1.90 cm
3.1.1.61	Controparete in carteggesso a singola lastra 61 trattegiata a montaggio su supporto murario, sp. 1.20 cm
3.1.1.100	Intonaco idraulico a base di calce idraulica e resilante applicato a mano su pareti murarie, sp. 1.50 cm, finitura a frattazzo fine, in tinta chiara, in 100 cm
3.1.2.06	Porta interna a 1 anta a battente, antincendio in lamiera d'acciaio, con rivestimento metallico sul lato a tagliafuoco, dim. 90x210 cm
3.1.2.92	Porta interna a 2 ante a battente, antincendio in lamiera d'acciaio, dim. 200/100+100x240 cm
3.1.5.15	Manicotto con cornimare in tubolare d'acciaio fissato a parete,finitura in tinta chiara, in 110 cm
NC01	
Pareti in carteggesso	
3.1.1.04	Controparete in carteggesso a doppia lastra trattegiata con singola orditura metallica, sp. 10 cm
3.1.1.06	Controparete in carteggesso doppia lastra trattegiata con singola orditura metallica e isolamento in lana di roccia, sp. 10.00 cm
3.1.1.07	Tramezzo in carteggesso a doppia lastra con singola lato con lastra idrorepellente trattegiata, singola orditura metallica e isolamento in lana di roccia, sp. 10 cm
3.1.1.08	Tramezzo in carteggesso a doppia lastra idrorepellente entrambi i lati esterna e trattegiata, singola orditura metallica e isolamento in lana di roccia, sp. 10.00 cm
3.1.1.13	Controparete in carteggesso a doppia lastra con singola lato con lastra idrorepellente esterna e trattegiata, singola orditura metallica e intercapedine per impiantistica, sp. 15.00 cm, interasse 60 cm
3.1.1.14	Tramezzo in carteggesso doppia lastra idrorepellente entrambi i lati esterna e trattegiata, singola orditura metallica e intercapedine per impianti per lato di uno spessore di 5 cm, sp. 20 cm
3.1.1.15	Tramezzo in carteggesso doppia lastra idrorepellente entrambi i lati esterna e trattegiata, singola orditura metallica e intercapedine per impianti per lato di uno spessore di 5 cm, sp. 30.00 cm
3.1.1.87	Controparete in carteggesso a singola lastra 87 trattegiata a rivestimento su supporto murario, sp. 1.20 cm
3.1.1.88	Controparete in carteggesso a singola lastra 87 trattegiata a rivestimento su supporto murario, sp. 1.20 cm
3.1.1.14	Controparete in carteggesso a singola lastra idrorepellente, sp. 1.20 cm
3.1.1.70	Rivestimento verticale di pannelli in gesso 20x20 cm, sp. 2 cm
NC02	
Mondature in blocchi di tufo	
3.1.1.10	Tramezzo in blocchi CLS 60 con intonaco, sp. 22 cm
3.1.1.11	Tramezzo in blocchi CLS 60 con intonaco e trattegiato su entrambi i lati, sp. 23 cm
3.1.1.71	Tramezzo in blocchi CLS 60 con intonaco, sp. 20 cm
3.1.1.72	Tramezzo in blocchi CLS 60 con intonaco e trattegiato su un lato, sp. 21.50 cm
3.1.1.81	Tramezzo in blocchi CLS 60, sp. 20 cm
NC03	
Intonaco per esterni	
3.1.1.01	Intonaco per interni con trattegiato all'acqua, sp. 1.50 cm
NC07	
Pavimentazione in gres	
3.2.1.23	Pavimentazione in gres porcellanato su massetto in filonaurento, sp. 8 cm
NC08	
Controsoffitto in carteggesso idroresistente	
3.2.2.04	Controsoffitto pendinato con lastre di carteggesso idroresistente con orditura metallica, sp. 6.5 cm
NC13	
Controsoffitto fonoassorbente	
3.2.2.03	Controsoffitto autoportante con lastre di carteggesso ad alta resistenza con orditura metallica e isolamento in lana di roccia, sp. 8.6 cm
3.2.2.07	Controsoffitto fissato con ganci, in lana minerale con lato a vista di velo-vetro nero, sp. 5 cm
NC16	
Rivestimento scala in pietra	
3.1.1.97	Rivestimento scala in pietra di Luserna
NC18	
Rivestimento scala in resina	
3.1.1.98	Rivestimento scala in resina, sp. 4 mm
NC19	
Scala in metallo	
3.1.1.20	Scala in acciaio con pedata e griglato metallico
NC20	
Parapetto metallico	
3.1.5.17	Manicotto con cornimare in tubolare d'acciaio fissato a parete, finitura in tinta chiara, in 100 cm
NC21	
Parapetto metallico	
3.1.5.06	Parapetto metallico composto da montanti verticali stretti e corrimano a sezione circolare, finitura in tinta d'attesa in 110 cm
NC26	
Porte in legno	
3.1.2.11	Porta interna a 1 anta a battente tamburata, dim. 70x210 cm
3.1.2.12	Porta interna a 1 anta a battente tamburata, dim. 70x210 cm
3.1.2.15	Porta interna a 1 anta a battente tamburata, dim. 90x210 cm
3.1.2.16	Porta interna a 1 anta a battente, antincendio in lamiera d'acciaio, dim. 90x210 cm
3.1.2.19	Porta interna a 2 ante tamburate con mangiorne antiparco, dim. 120/30+90x210 cm
NC27	
Porte in lamiera d'acciaio	
3.1.2.14	Porta interna a 1 anta a battente, antincendio in lamiera d'acciaio, dim. 90x210 cm
3.1.2.15	Porta interna a 1 anta, antincendio in lamiera d'acciaio con mangiorne antiparco, dim. 90x210 cm
3.1.2.17	Porta interna a 2 ante, antincendio in lamiera d'acciaio, dim. 140/70+70x210 cm
3.1.2.18	Porta interna a 2 ante, antincendio in lamiera d'acciaio, dim. 120/30+90x210 cm
3.1.2.23	Porta interna a 2 ante, antincendio in lamiera d'acciaio con mangiorne antiparco, dim. 140/70+70x210 cm
3.1.2.24	Porta interna a 2 ante, antincendio in lamiera d'acciaio con mangiorne antiparco, dim. 120/30+90x210 cm
3.1.2.25	Porta interna a 2 ante, antincendio in lamiera d'acciaio con mangiorne antiparco, dim. 140/70+70x210 cm
3.1.2.27	Porta interna a 2 ante, antincendio in lamiera d'acciaio con mangiorne antiparco, dim. 140/70+70x210 cm
3.1.2.37	Porta interna a 2 ante, antincendio in lamiera d'acciaio con mangiorne antiparco, dim. 160/80+80x240 cm
3.1.2.38	Porta interna a 2 ante, antincendio in lamiera d'acciaio con mangiorne antiparco, dim. 220/110+110x240 cm
NC31	
Porte in lamiera d'acciaio	
3.1.2.16	Porta esterna a 2 ante a battere, dim. 120/80+90x210 cm
NC35	
Arredi	
3.2.8.01	Vaso ceramico sospeso con sciacro automatico, 65x36 cm
3.2.8.02	Lavabo ceramico, 60x45 cm
3.2.8.03	Lavabo ceramico completo di accessori con rubinetteria elettronica, 40x70 cm
3.2.8.04	Lavabo ceramico per disabili completo di accessori, 55x60 cm
3.2.8.05	Piatto doccia ceramico completo di accessori, 100x80 cm
3.2.8.06	Piatto doccia completo di accessori, 90x70 cm
3.2.8.08	Piatto doccia completo di accessori, 90x70 cm
3.2.8.09	Piatto doccia completo di accessori, 120x90 cm
3.2.8.23	Lavabo a piccio ceramico completo di accessori con rubinetteria elettronica, 40x70 cm
NC36	
Accessori	
3.2.3.02	Impianto anaerosoc, n. 2 fermate, dimensioni vano con struttura in c.a. 2700x3700x4100 cm, cabina di 1700x1800x210 cm, portata max di 1000 kg, 16 persone, altezza fossa 93 cm
3.2.3.03	Impianto anaerosoc con accesso doppio, n. 3 fermate con 2 aperture su di un lato e 2 nella parte opposta, dimensioni vano cm c.a. 3600x200 cm, dimensioni cabina 1700x1800x210 cm, portata max 680 kg, 9 persone, altezza fossa 93 cm, ostracoma 325 cm
NC38	
Accessori cantieri	
3.2.9.14	Mangiatoie diuretti verticale
3.2.9.15	Mangiatoie diuretti orizzontale
3.2.9.16	Aerogeniatore elettrico per bagno
3.2.9.17	Specchio, 60x90 cm
3.2.9.20	Specchio, 70x100 cm
3.2.9.23	Specchio reclinabile per disabili, 65x80 cm
NC39	
Zoccolino in pietra	
3.2.4.05	Zoccolino in pietra di luserna, dim. 2x24 4 cm
3.2.4.11	Zoccolino in pietra di luserna, dim.2x10 cm
NC40	
Pavimentazione in legno	
3.2.1.24	Pavimentazione in multistrato in pino dell'empgro, sp. 5 cm
NC50	
Intonaco con isolante	
3.2.1.10	Isolante su struttura esistente, sp. 5 cm
3.2.1.11	Pavimentazione in gres porcellanato, su massetto e isolante, (contiotermo), sp. 13 cm
NC70	
Massetto	
3.2.1.20	Massetto in cemento armato con finitura di quarzo, sp. 12 cm
NC71	
Solaio controterra	
3.2.1.21	Pavimentazione in gres porcellanato, su massetto e isolante, (contiotermo), sp. 13 cm
NC72	
Intonaco termoisolante	
3.2.1.01	Intonaco intumescente, sp. 2 cm
3.2.1.02	Intonaco intumescente, sp. 2 cm

0 5 10 m

LEGENDA

AMBIENTI

DUO
DESTINAZIONE D'USO
mq. 150.00
m 00.00

Codice ambiente
Nome ambiente
Superficie
Altezza netta

0000
0000
0000

Tipologia intervento
Codice elemento PBSF (vedi legenda)

IDENTIFICAZIONE SEZIONI

01
010

N° sezione
N° tavola

QUOTE ALTIMETRICHE

0.00 Pianta (finito)
0.00 Sezione (finito)

CODIFICA

Codice Zona (Livello 2 WBS):		Codice Piano (Livello 3 WBS):	
01	Atrio e Foyer	11	Piano Primo Interrato
02	Ala Ufficio Tecnici	10	Piano Ammezzato Interrato
03	Terre Scenica e Marica Servizi	P0	Piano Terra
04	Manica BCC	P1	Piano Primo
05	Manica PET	P2	Piano Secondo

Nuova costruzione architettonico

Nuova costruzione architettonico sezione

Area di intervento

Area esclusa dall'oggetto / affidamento distinto

Fornitura esclusa dal presente appalto

N.B. TUTTE LE QUOTE DEVONO ESSERE VERIFICATE IN CANTIERE.

N.B. IL PRESENTE ELABORATO E' REDATTO SULLA BASE DELLE INFORMAZIONI DISPONIBILI O RESE REPERIBILI DEL FABBRICATO. NUOVE O DIVERSE LAVORAZIONI POTRANNO RENDERSI NECESSARIE A SEGUITO DEL COMPLETAMENTO DELLE INDAGINI IN SITO.

Piano Nazionale per gli investimenti Complementari al Piano Nazionale di Ripresa e Resilienza (PNRR) - Programma 2 "Piano degli investimenti strategici sui beni del patrimonio culturale, edifici e aree naturali"

DIREZIONE OPERE PUBBLICHE

COMMITTENTE: **SCR Piemonte**	COMUNE: **Città di TORINO**
LIVELLO PROGETTUALE: **PROGETTO ESECUTIVO**	
CUP: **C14E21001220001**	TITOLO INTERVENTO: **"TORINO, IL SUO PARCO, IL SUO FIUME: MEMORIA E FUTURO' REALIZZAZIONE DELLA BIBLIOTECA CIVICA E RIQUALIFICAZIONE DEL TEATRO NUOVO**
CODICE OPERA: **22044D02**	
ELABORATO N. **NC081**	TITOLO ELABORATO: **NUOVE COSTRUZIONI - Pianta piano interrato**
DATA EMISSIONE: **20/11/2024**	SCALA: 1 : 100 / AREA PROGETTUALE: **Nuove Costruzioni**
FORMATO DI STAMPA: A1+	CODICE GENERALE ELABORATO: TNT_22044D02_3_0_E_NC_00_AE_081_1 / NOME FILE: TNT_22044D02_3_0_E_NC_00_AE_081_1

VERSIONE	DATA	DESCRIZIONE	REDATTO	CONTROLLATO
0	20.11.2024	Emissione Progetto Esecutivo	ABDR	ABDR
1	26.02.2025	Integrazioni Progetto Esecutivo (rif. Prot.n.1840/21.02.2025)	ABDR	ABDR

IMPRESA AGGIUDICATARIA
cobar

COBAR S.p.A.
Sede Legale Via Galea 101,
Sede Amm. Via Monte Pelmo 3
70024 Altamura (Ba) Italy

RTP PROGETTAZIONE

Capogruppo Mandataria:
ABDR Architetti Associati S.r.l.

Mandanti:
MJW STRUCTURES
Manens S.p.A.
Dott. Geol. Roberto Salucci
Biotyte s.r.l. Ing. Maria Cairoli
Dott.Ernica Morelli
Ing. Roberto De Leto Voltaro
Ing. Alessandro Leonardi
Ing. Roberto De Leto Voltaro
Arch. Laura Calaugnini

Integrazione Prestazioni Specialistiche:
Arch. Michele Becca - ABDR Architetti Associati S.r.l.
Progettazione Categoria Edilizia - Beni Tutelati:
Arch. Filippo Raimondo - ABDR Architetti Associati S.r.l.
Progettazione Impianti Elettrici e Speciali
Ing. Massimo Majewecki - MJW STRUCTURES
Progettazione Impianti Meccanici
Ing. Claudio Cadorin - Manens S.p.A.
Progettazione Impianti Meccanici
Ing. Viliam Stefanutti - Manens S.p.A.
Geologo
Consulenti Acustica sala
Consulenti Comfort acustico ambientale
Consulenti Progettazione Antincendio
Consulente
Consulente Ambiente/ONSH

Giovane Professionista:
Arch. Valentina Bianchi - ABDR

BIM Manager
Arch. Antonella Andordi - ABDR

Coordinatore Tecnico del Progetto:
Arch. Nicola Bisceglia - ABDR

Timbri e Firme

Documento firmato digitalmente

COMMITTENTE
SCR PIEMONTE S.p.A.

Responsabile del Procedimento:
Arch. Sergio Manto

ORGANISMO DI CONTROLLO
CONTECO S.p.A.

Responsabile di Commessa:
Ing. Tiziana Cestaroo