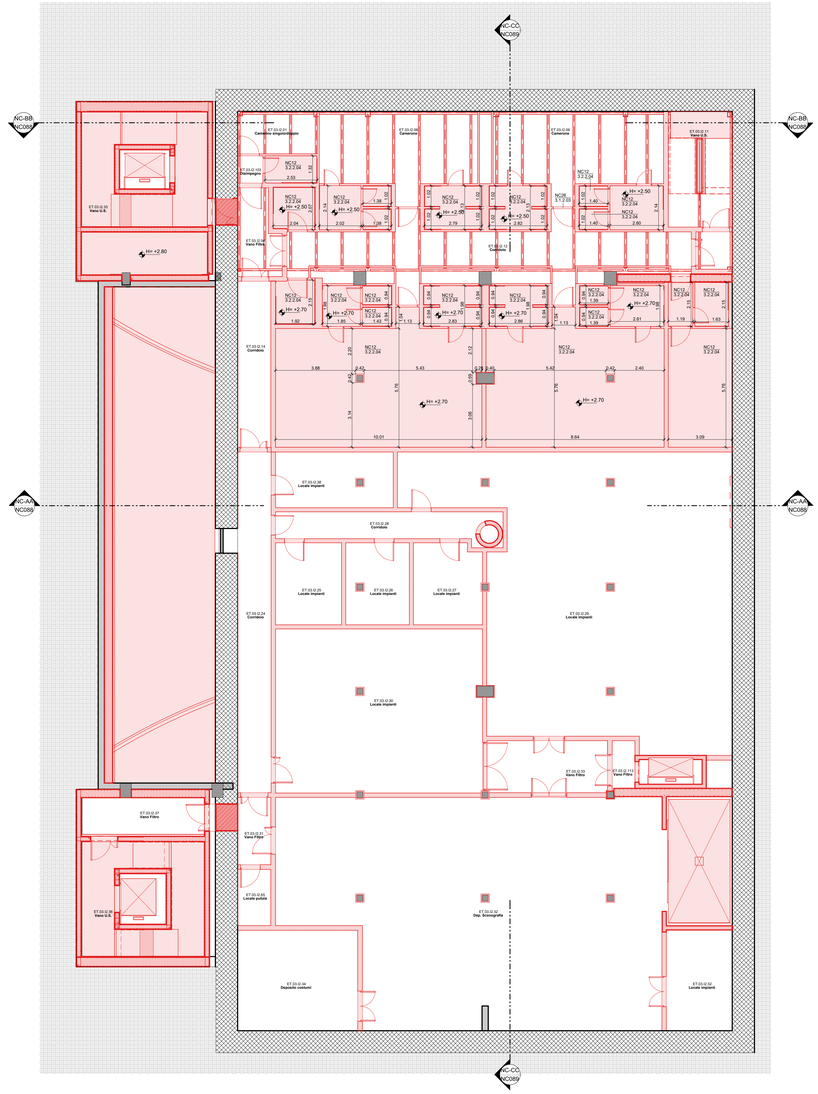

2 Planta secondo interrato
Scala 1 : 100

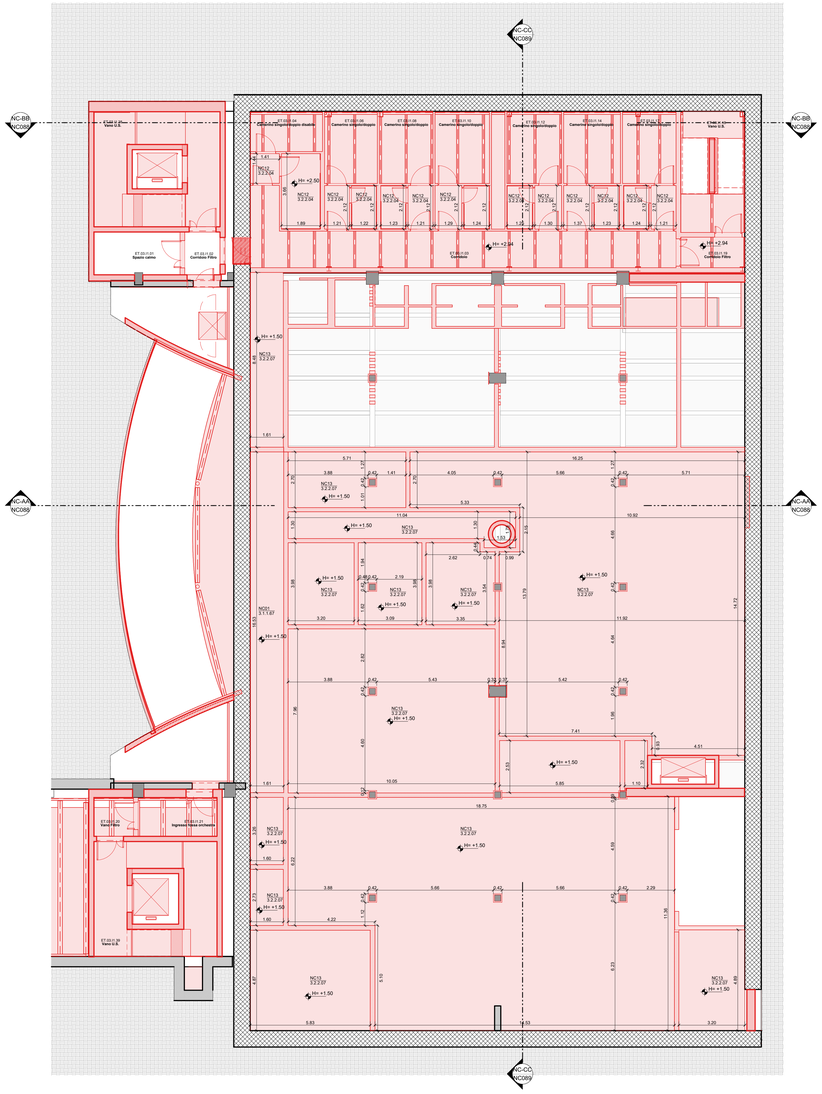

1 Planta piano primo interrato
Scala 1 : 100

Legenda - Controsoffitti

Cod. oggetto PBSF	Descrizione PBSF
NC12	
Controsoffitto in cartongesso stropepellente	
3.2.2.04	Controsoffitto predisposto con lastre di cartongesso stropepellente con orditura metallica, sp. 6.30 cm
NC13	
Controsoffitto fonoassorbente	
3.2.2.03	Controsoffitto autoportante con lastre di cartongesso ad alta resistenza fonoassorbenti con orditura metallica e isolamento in lana di roccia, sp. 8.8 cm
3.2.2.07	Controsoffitto fissato con ganci, in lana minerale con tela a vista di velo-vetro nero, sp. 5 cm

Legenda - Pareti

Cod. oggetto PBSF	Descrizione PBSF
NC11	
Parete in cartongesso	
3.1.1.80	Velletta in lastra di cartongesso con singola orditura metallica, sp. 6.30 cm
3.1.1.81	Velletta in lastra di cartongesso stropepellente con singola orditura metallica, sp. 6.30 cm
NC11	
Controsoffitto in cartongesso	
3.1.1.80	Velletta in lastra di cartongesso con singola orditura metallica, sp. 6.30 cm
NC12	
Controsoffitto in cartongesso stropepellente	
3.1.1.81	Velletta in lastra di cartongesso stropepellente con singola orditura metallica, sp. 6.30 cm

0 5 10 m

LEGENDA

AMBIENTI

ET.00.00.00 — DESTINAZIONE D'USO — ms 100.00
- Codice ambiente
- Nome ambiente
- Superficie
- Altezza netta

A000 — 0.0.0.000
- Tipologia intervento
- Codice elemento PBSF (vedi legenda)

IDENTIFICAZIONE SEZIONE — S1 — D19
- N° sezione
- N° tavola

QUOTE ALTIMETRICHE
- 0.00 Pianta (finito)
- 0.00 Sezione (finito)

CODIFICA

Codice Zona (Livello 2 WBSs)		Codice Piano (Livello 3 WBSs)	
01	Atrio e Foyer	I1	Piano Primo Interrato
02	Area Spettacolo	I2	Piano Secondo Interrato
03	Torre Scenica e Manica Servizi	P0	Piano Terra
04	Manica BCC	P1	Piano Primo
05	Manica PET	P2	Piano Secondo

- Nuova costruzione architettonico
- Nuova costruzione architettonico sezione
- Area di intervento
- Area esclusa dall'appalto / affidamento distinto
- Fornitura esclusa dal presente appalto

N.B. TUTTE LE QUOTE DEVONO ESSERE VERIFICATE IN CANTIERE.

N.B. IL PRESENTE ELABORATO E' REDATTO SULLA BASE DELLE INFORMAZIONI DISPONIBILI O RESE REFERIBILI DEL FABBRICATO. NUOVE O DIVERSE LAVORAZIONI POTRANNO RENDERSI NECESSARIE A SEGUITO DEL COMPLETAMENTO DELLE INDAGINI IN SITO.

N.B. LA POSIZIONE DELLE BOTOLE DI ISPEZIONE VERRA' VERIFICATA IN CANTIERE. I CONTROSOFFITTI DOVRANNO GARANTIRE LE PRESTAZIONI ANTISISMICHE, MEGLIO SPECIFICATE DALLA D.L. E DAI FORNITORI/INSTALLATORI COME PREVISTO DAL PARAGRAFO 7.2 DELLE NTC18

Piano Nazionale per gli investimenti Complementari al Piano Nazionale di Ripresa e Resilienza (PNRR), Programma D.1"Piano degli investimenti strategici sui siti del patrimonio culturale, edifici e aree naturali"

DIREZIONE OPERE PUBBLICHE

COMMITTENTE: **SCR Piemonte**	COMUNE: **Città di TORINO**
LIVELLO PROGETTUALE: **PROGETTO ESECUTIVO**	
CUP: **C14E21001220001** — CODICE OPERA: **22044D02**	TITOLO INTERVENTO: **"TORINO, IL SUO PARCO, IL SUO FIUME: MEMORIA E FUTURO' REALIZZAZIONE DELLA BIBLIOTECA CIVICA E RIQUALIFICAZIONE DEL TEATRO NUOVO**
ELABORATO N.: **NC085**	TITOLO ELABORATO: **NUOVE COSTRUZIONI - Piante piani interrati - Controsoffitti**
DATA EMISSIONE: **22/05/2025**	SCALA: 1 : 100 — AREA PROGETTUALE: **Nuove Costruzioni**
FORMATO DI STAMPA: A1+	CODICE GENERALE ELABORATO: 22044D02_3_0_E_NC_00_AE_085_0 — NOME FILE: 22044D02_3_0_E_NC_00_AE_085_0

VERSIONE	DATA	DESCRIZIONE	REDATTO	CONTROLLATO
0	22/05/2025	Emissione Progetto Esecutivo a seguito dei pareri espressi dagli Enti preposti in CdS	ABDR	ABDR

IMPRESA AGGIUDICATARIA
cobar
COBAR S.p.A.
Sede Legale Via Salina 101, Sede Amm.: Via Monte Pratino 3 70022 Altamura (Ba) Italy

RTP PROGETTAZIONE

Capogruppo Mandataria:
ABDR Architetti Associati S.r.l.

Mandanti:
MJW STRUCTURES
Manens S.p.A.
Dott. Geol. Roberto Salucci
Biobyte s.r.l. — Ing. Maria Canini, Dott Enrico Moretti
Ing. Roberto De Leito Voltaro
Ing. Alessandro Leonardi
Arch. Laura Calcagnini

Integrazione Prestazioni Specialistiche:
Arch. Michele Beccu - ABDR Architetti Associati S.r.l.
Progettazione Categoria Edilizia - Beni Tutelati:
Arch. Filippo Raimondo - ABDR Architetti Associati S.r.l.
Progettazione Categoria Strutture
Ing. Massimo Majewecki - MJW STRUCTURES
Progettazione Impianti Elettrici e Speciali
Ing. Massimo Cadorin - Manens S.p.A.
Progettazione Impianti Meccanici
Ing. Viliam Stefanutti - Manens S.p.A.
Geologo
Consulenti Acustica Sala
Consulenti Comfort acustico ambientale
Consulenti Progettazione Antincendio
Consulente Ambiente/DNSH

Giovane Professionista:
Arch. Valentina Bianchi - ABDR
BIM Manager
Arch. Antonella Antonilli - ABDR
Coordinatore Tecnico del Progetto
Arch. Nicola Bisanti - ABDR

Timbri e Firme
Documento firmato digitalmente

COMMITTENTE
SCR PIEMONTE S.p.A.
Responsabile del Procedimento:
Arch. Bruno Smania

ORGANISMO DI CONTROLLO
CONTECO S.p.A.
Responsabile di Commessa:
Ing. Tiziana Costanzo