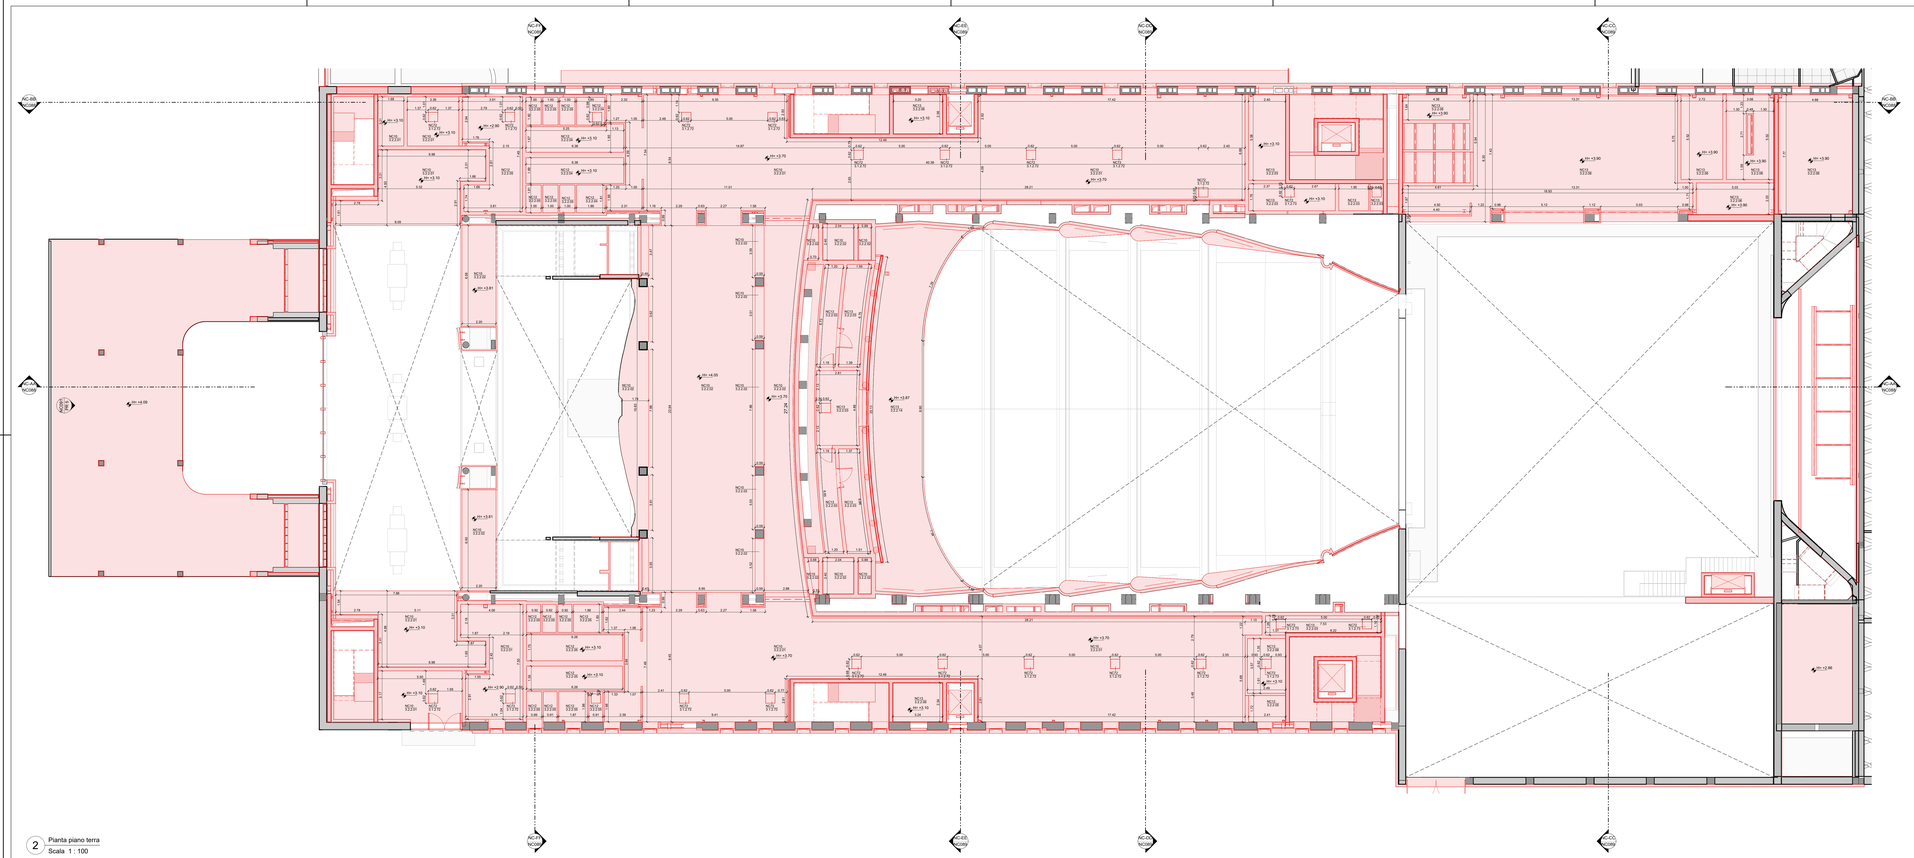

2 Pianta piano terra
Scala 1 : 100

Legenda - Controsoffitti
Cod. oggetto PBSF — **Descrizione PBSF**

NC12	
3.2.2.10	Controsoffitto autoportante con pirlinee a pittura, pannelli in cartongesso con profilatura metallica, sostenuto in lana di roccia, sp. 15.20 cm
NC40	
Controsoffitto con botola	
3.2.2.01	Controsoffitto perimetrale con lastre in cartongesso: orditura metallica, sostenuto in lana minerale e rilievo acustico, sp. 6.4 cm
3.2.2.02	Controsoffitto autoportante con lastre in cartongesso: orditura metallica, sostenuto in lana minerale e rilievo acustico, sp. 6.4 cm
3.2.2.10	Controsoffitto autoportante con pirlinee a pittura, pannelli in cartongesso con profilatura metallica, sostenuto in lana di roccia, sp. 15.20 cm
3.2.2.11	Controsoffitto autoportante con pannelli in cartongesso con orditura metallica, sostenuto in lana minerale, fonoassorbente, sp. 12.5 cm
Controsoffitto in rame	
3.2.2.10	Controsoffitto autoportante con pirlinee a pittura, pannelli in cartongesso con profilatura metallica, sostenuto in lana di roccia, sp. 15.20 cm
NC41	
Controsoffitto in cartongesso	
3.2.2.01	Controsoffitto perimetrale con lastre in cartongesso: orditura metallica, sostenuto in lana minerale e rilievo acustico, sp. 6.4 cm
NC42	
Controsoffitto in cartongesso stratigrafico	
3.2.2.04	Controsoffitto perimetrale con lastre di cartongesso stratigrafiche con orditura metallica, sp. 8.4 cm
3.2.2.06	Controsoffitto autoportante con lastre di cartongesso stratigrafiche con orditura metallica, sp. 8.4 cm
NC43	
Controsoffitto lavabile	
3.2.2.03	Controsoffitto autoportante con lastre di cartongesso ad alta resistenza fonoassorbenti con orditura metallica a scomparsa in lana di vetro, sp. 8.4 cm
3.2.2.05	Controsoffitto perimetrale con lastre di cartongesso ad alta resistenza fonoassorbenti con orditura metallica a scomparsa in lana di vetro, sp. 8.20 cm
3.2.2.10	Controsoffitto autoportante con pirlinee a pittura, pannelli in cartongesso con profilatura metallica, sostenuto in lana di roccia, primer a pittura, sp. 15.20 cm

Legenda - Pareti
Cod. oggetto PBSF — **Descrizione PBSF**

NC11	
Parete in cartongesso	
3.1.1.90	Tabella o lastra di cartongesso con singola orditura metallica, sp. 6.30 cm
3.1.1.91	Tabella o lastra di cartongesso stratigrafiche con singola orditura metallica, sp. 8.30 cm
NC12	
Controsoffitto in cartongesso	
3.1.1.90	Tabella o lastra di cartongesso con singola orditura metallica, sp. 6.30 cm
NC42	
Controsoffitto in cartongesso stratigrafiche	
3.1.1.91	Tabella o lastra di cartongesso stratigrafiche con singola orditura metallica, sp. 8.30 cm

LEGENDA

AMBIENTI:

nome ambiente / Area mq. 100,00	Codice ambiente Nome ambiente Superficie Altezza netta
0000 / 0.00.000	Tipologia intervento Codice elemento PBSF (vedi legenda)

IDENTIFICAZIONE SEZIONI:

D10 — N° sezione / N° tavola

QUOTE ALTIMETRICHE

0.00 Pianta (finito) — 0.00 Sezione (finito)

CODICA:

Codice Zone (Livello 2 WBS)	Codice Piano (Livello 3 WBS)
01 Uffici e Foyer	1 Piano Primo Interrato
02 Teatro e Galleria	12 Piano Secondo Interrato
03 Sale Prove (Marina Senior)	0 Piano Terra
04 Marina BIO	P1 Piano Primo
05 Marina PET	P2 Piano Secondo

Nuova costruzione architettonica

Nuove costruzione architettonica sezione

Area di intervento

Area esclusa dall'appalto / affidamento distinto

Fornitura esclusa dal presente appalto

N.B. TUTTE LE QUOTE DEVONO ESSERE VERIFICATE IN CANTIERE

N.B. IL PRESENTE ELABORATO E' REDATTO SULLA BASE DELLE INFORMAZIONI DISPONIBILI O RESE REPERIBILI DEL FABBRICATO. SAVINO DOMUS DEI LAVORI NON PUO' ESSERE RENDERE RESPONSABILE DEL COMPLETAMENTO DELLE INDAGINI IN SITO.

N.B. LE DIMENSIONI DEGLI ELEMENTI STRUTTURALI E NON, DEI MATERIALI DI FINITURA E DEI CONTROSOFFITTI DOVRANNO GARANTIRE LE PRESTAZIONI ANTISISMICHE, MESSI DI SPECIFICA'TE DALLA D.L. E DAI FORNITORI/INSTALLATORI COME PREVISTO DAL PARAGRAFO 7.2 DELLE NTC18

Piano Nazionale per gli Investimenti Complementari al Piano Nazionale di Ripresa e Resilienza (PNRR), Programma ECT-Piano degli investimenti strategici nei siti del patrimonio culturale, edifici e aree rurali

DIREZIONE OPERE PUBBLICHE

COMMITTENTE: **SCR Piemonte** — COMUNE: **Città di TORINO**

LIVELLO PROGETTUALE: **PROGETTO ESECUTIVO**

CUP: **C14E21001220001**

CODICE OPERA: **22044D02**

TITOLO INTERVENTO: **"TORINO, IL SUO PARCO, IL SUO FIUME: MEMORIA E FUTURO' REALIZZAZIONE DELLA BIBLIOTECA CIVICA E RIQUALIFICAZIONE DEL TEATRO NUOVO**

ELABORATO N. **NC086**

TITOLO ELABORATO: **NUOVE COSTRUZIONI - Piante piano terra - Controsoffitti**

DATA EMISSIONE	SCALA	AREA PROGETTUALE
22/05/2025	1 : 100	**Nuove Costruzioni**
FORMATO DI STAMPA: A1+	CODICE GENERALE ELABORATO: 22044D02_3_0_E_NC_00_AE_086_0	NOME FILE: 22044D02_3_0_E_NC_00_AE_086_0

VERSIONE	DATA	DESCRIZIONE	REDATTO	CONTROLLATO
0	22/05/2025	Emissione Progetto Esecutivo a seguito dei pareri espressi dagli Enti preposti in Cdl	ABDR	ABDR

IMPRESA AGGIUDICATARIA
cobar
RTP PROGETTAZIONE
Capogruppo Mandataria:
ABDR Architetti Associati S.r.l.
Mandanti:
MJW STRUCTURES
Manens S.p.A.
Dott. Geol. Roberto Salucci
Reitana s.r.l. Ing. Maria Carroll
Ing. Giuseppe Di Vito Minervini
Ing. Roberto De Lieto Vollaro
Ing. Alessandro Lanzara
Arch. Laura Calzagrone
Integrazione Prestazioni Specialistiche:
Arch. Michele Secco - ABDR Architetti Associati S.r.l.
Progettazione Categoria Edilizia - Beni Tutelati:
Arch. Filippo Raimondo - ABDR Architetti Associati S.r.l.
Progettazione Categoria Strutture
Ing. Massimo Majowiecki - MJW STRUCTURES
Progettazione Impianti Elettrici e Speciali
Ing. Massimo Cadrin - Manens S.p.A.
Progettazione Impianti Meccanici
Ing. Vittorio Stefanutti - Manens S.p.A.
Geologo
Consulenti Acustica Sala
Consulenti Comfort acustico ambientale
Consulenti Progettazione Antincendio
Consulente Ambiente/DNSH
COBAR S.p.A.
Strada Uscita Via Irene 11/C
Zona Ind.le Torino Pozzo 3
70032 Fasano (Br) Italy
Giovane Professionista:
Arch. Valentina Balestra - ABDR
BIM Manager
Arch. Antonella Antonilli - ABDR
Coordinatore Tecnico del Progetto:
Arch. Nevio Bisceglia - ABDR
Timbri e Firme
Documento firmato digitalmente

COMMITTENTE
SCR PIEMONTE S.p.A.
ORGANISMO DI CONTROLLO
CONTECO S.p.A.
Responsabile del Procedimento:
Arch. Bruno Simaria
Responsabile di Commessa:
Ing. Tiziana Costanzo